

Vysvětlivky

- RS1 rozváděč  
QM sporáková kombinace  
vypínač  
přepínač sériový  
přepínač střídatý  
tlačítko  
přepínač dvoj.střídatý  
zásuvka se svodičem přepětí  
zás. jednonás.1f.

- zásuvka 3f.  
pohybový senzor  
doplňující pospojení  
svítidlo žárovkové LED  
svítidlo LED  
elektroinstalační krabice  
hlavní uzemňovací svorka  
svítidlo vč. pohybového senzoru


LEGENDA MÍSTNOSTÍ

Č.M.	NÁZEV MÍSTNOSTI
101	VSTUPNÍ VESTIBUL
102	CHODBA
103	KADEŘNICTVÍ
104	ÚKLIDOVÁ KOMORA
105	PEDIKÚRA
106	SKLAD

Č.M.	NÁZEV MÍSTNOSTI
107	WC IMOBILNÍ
108	DENNÍ MÍSTNOST
109	SOC. ZAŘÍZENÍ
110	REZERVA
111	CHODBA
112	POKOJ NÁVŠTĚVY
113	SOC. ZAŘÍZENÍ

Č.M.	NÁZEV MÍSTNOSTI
114	SCHODIŠTĚ
115	VSTUP
116	DENNÍ MÍSTNOST
117	ÚKLIDOVÁ KOMORA
118	SOC. ZAŘÍZENÍ
119	SKLAD
120	CHODBA

Č.M.	NÁZEV MÍSTNOSTI
121	SKLAD
122	SKLAD
123	VARNA
124	SKLAD
125	MYTÍ A SKLAD NÁDOBÍ
126	CHODBA
127	VÝDEJNA

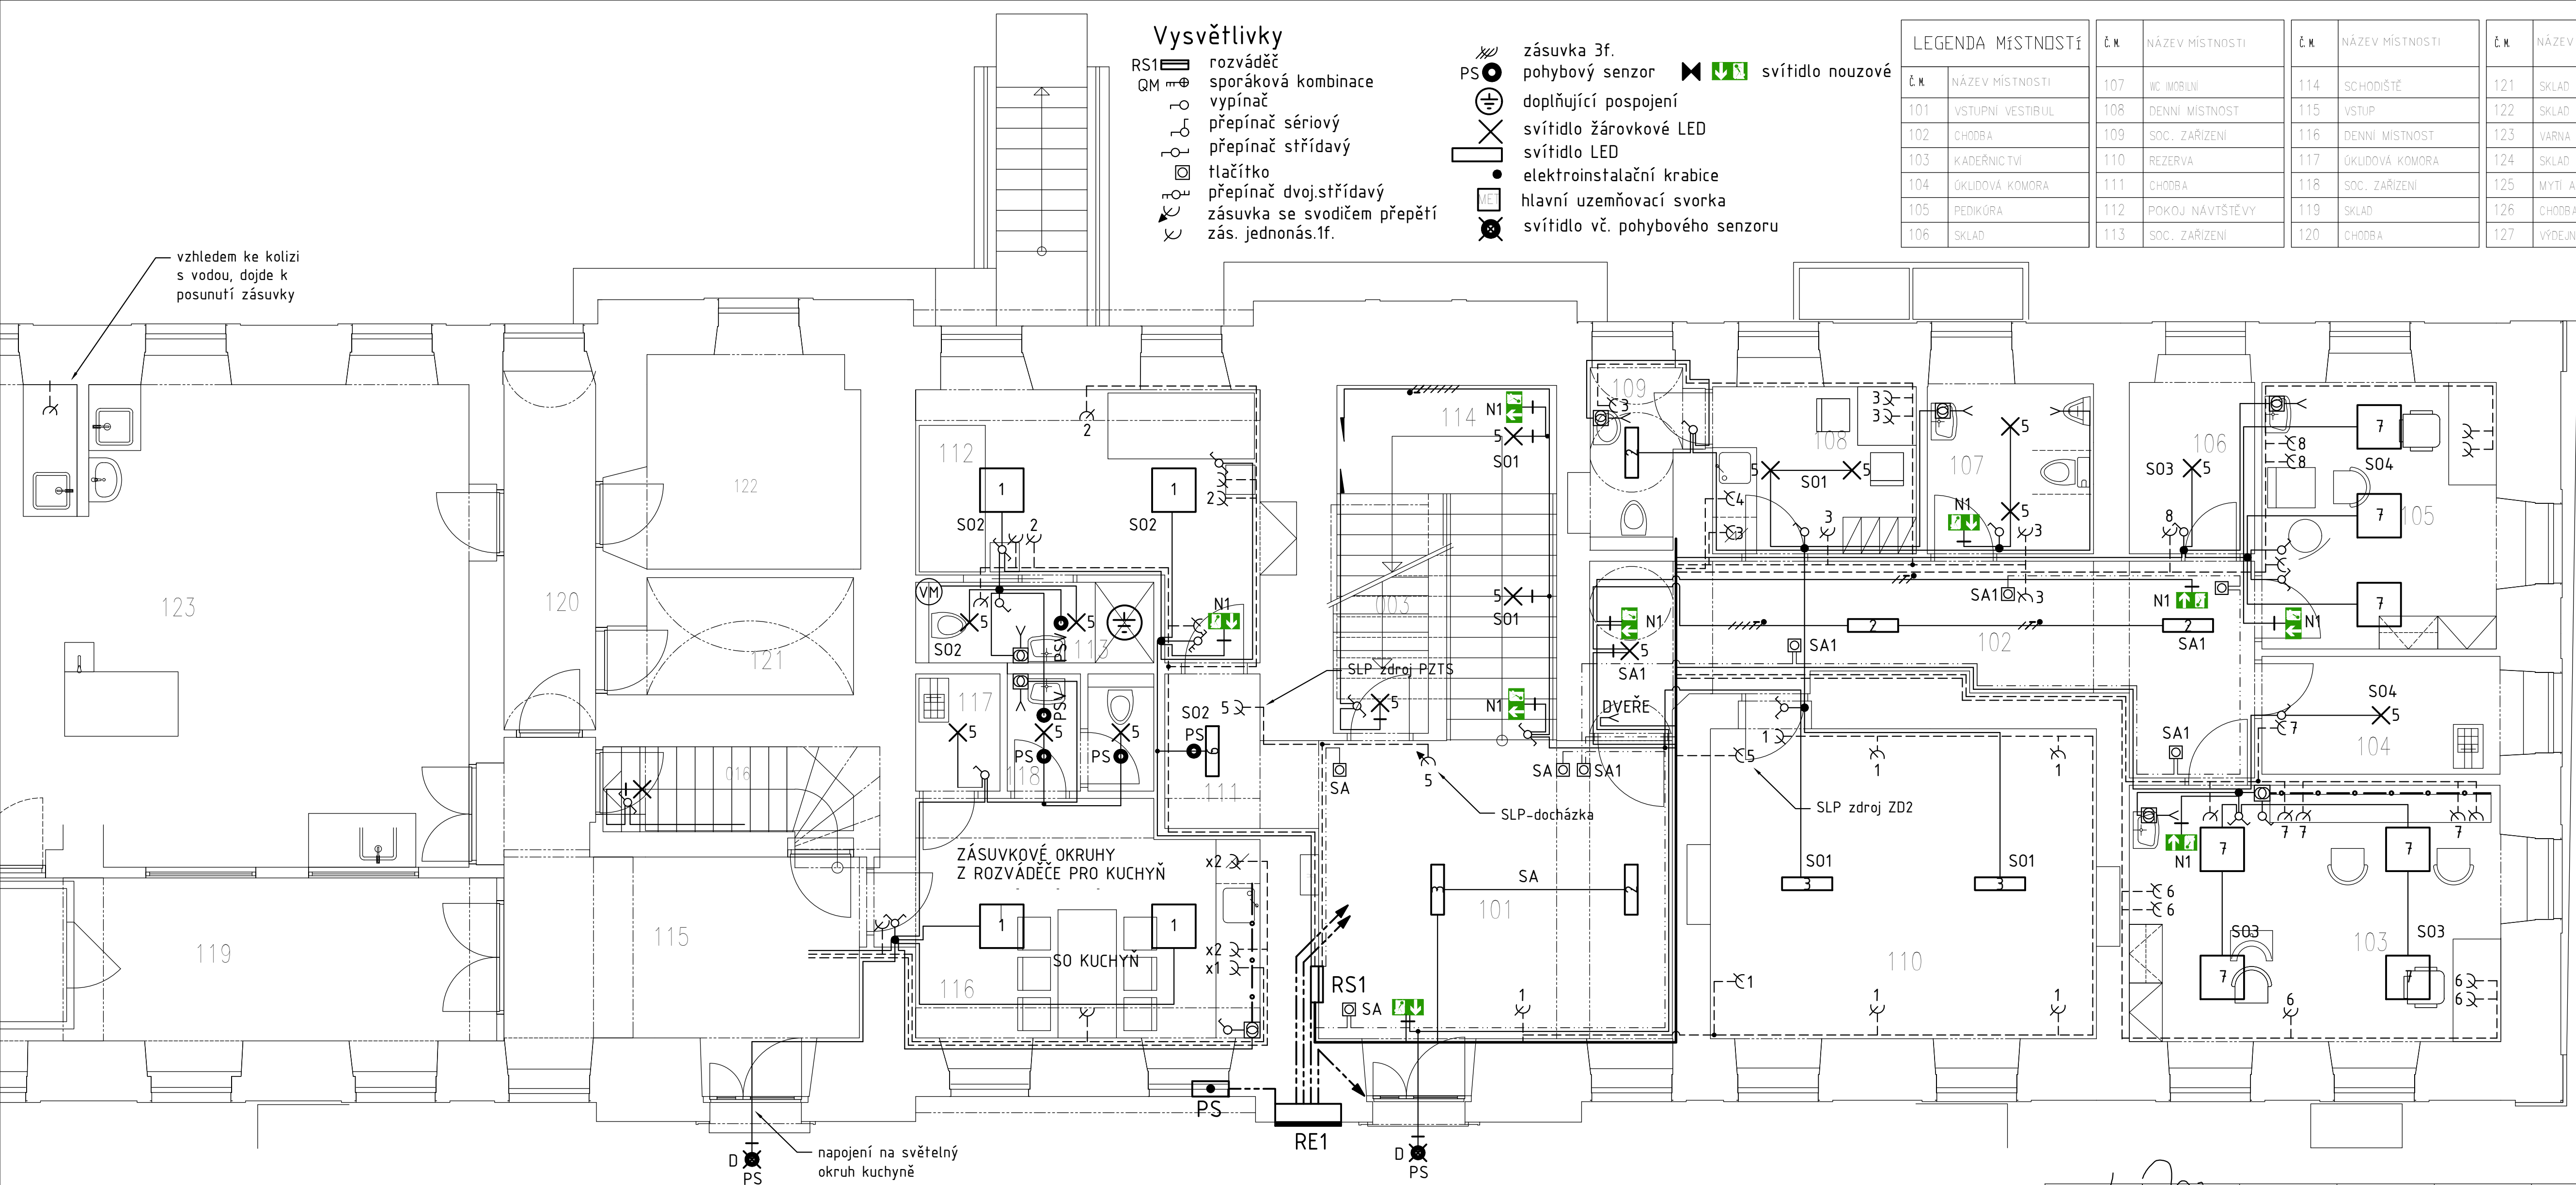

Rozvodná soustava: 3/PE/N/AC, 50 Hz, 400/230V  
Ochrana: automatickým odpojením od zdroje,pospojením,proud.chráničem

KRESLIL	PROJEKTANT	ODPOV. PROJEKTANT	HP	KONTROLOVAL
RICHARD KASPAR	ROBERT KASPAR	VLASTISLAV VLACH	J. ŠOURKOVÁ	
STAVEBNÍK				
KRALOVÉHRADSKÝ KRAJ, PÍLOVSKÉ NÁM. 1245, 50003 HRADEC KRALOVÉ				
MÍSTO STAVBY				
DPS BOROHRADEK, st.p.č. 243, 722, p.p.č. 187, 186/1 k.ú. BOROHRADEK				
AKCE				
DOMOV SENIORŮ BOROHRADEK				
PŘÍSTAVBA A STAVEBNÍ ÚPRAVY				
OBJEKT				
SO-01 BUDOVA ZÁMEČKU				
OBSAH				
DÍL				
SILNOPROUDÉ ROZVODY A OSVĚTLENÍ				
1. N.P. – ELEKTROINSTALACE				
STUPEŇ	DSP			
DATUM	3/2024			
ZAKÁZKOVÉ ČÍSLO				
ARCHIVNÍ ČÍSLO	70-101			
FORMÁT	6 x A4			
MĚŘÍTKO	ČÍSLO VÝKRESU			
1:50	EL-3			