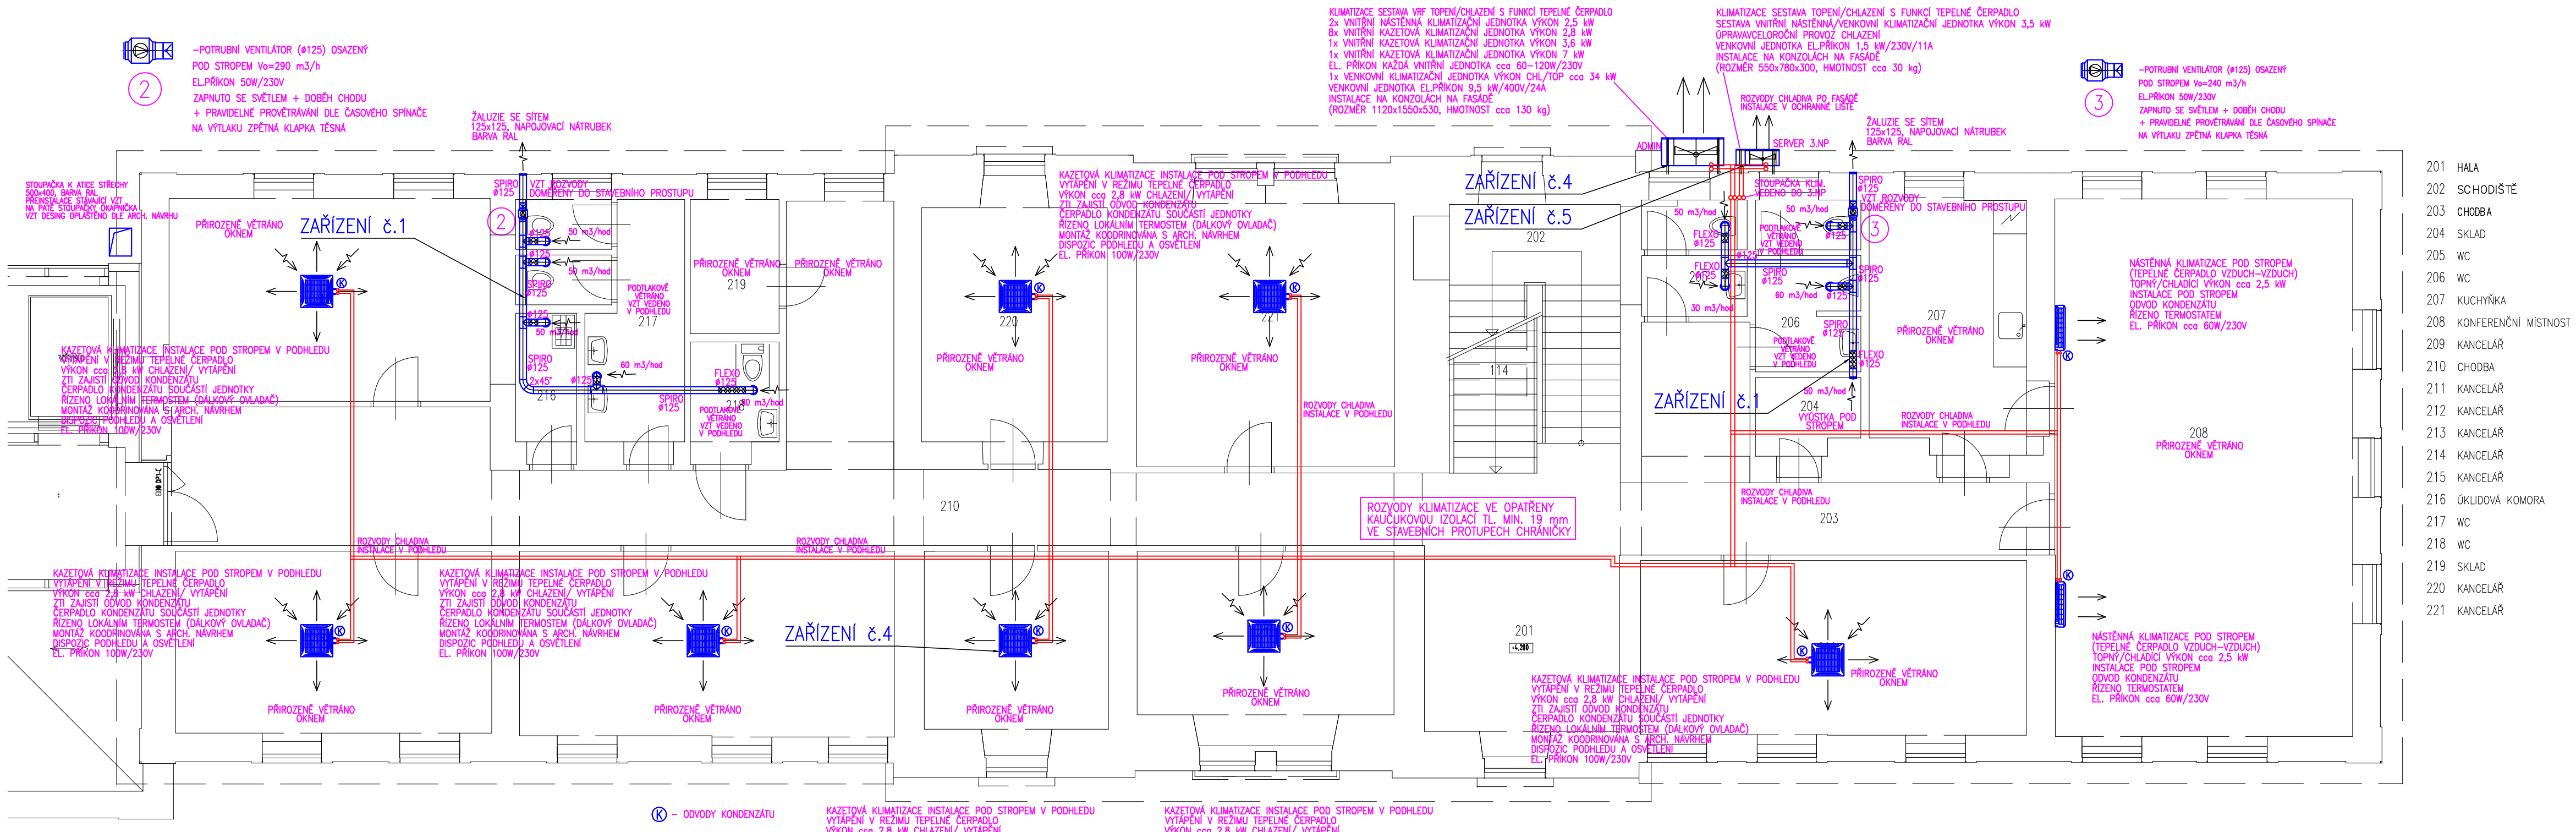

201	HALA
202	SCHODIŠTĚ
203	CHODBA
204	SKLAD
205	WC
206	WC
207	KUCHYŇKA
208	KONFERENČNÍ MÍSTNOST
209	KANCELÁŘ
210	CHODBA
211	KANCELÁŘ
212	KANCELÁŘ
213	KANCELÁŘ
214	KANCELÁŘ
215	KANCELÁŘ
216	ÚKLIDOVÁ KOMORA
217	WC
218	WC
219	SKLAD
220	KANCELÁŘ
221	KANCELÁŘ

KRESLIL	PROJEKTANT	ODPOV. PROJEKTANT	HIP	KONTROLOVAL
ING. E.KADLEC	ING. E.KADLEC		ING. R. HUBKA	

STAVEBNÍK	Královehradecký kraj, Pivovarské nám. 1245, Hradec Králové
MÍSTO STAVBY	DpS BOROHRÁDEK, st.p.č.243, 722, k.ú. BOROHRÁDEK

PROJEKCE A INŽENÝRSKÁ KANCELÁŘ
HURDÁLKOVA 208, 547 01 NÁCHOD
tel. 491 433 158 fax. 491 487 785

AKCE
DOMOV SENIORŮ BOROHRÁDEK
PŘÍSTAVBA A STAVEBNÍ ÚPRAVY

OBJEKT SO-01 BUDOVA ZÁMEČKU
DÍL VZDUCHOTECHNIKA

OBSAH
VZT – PŮDORYS 2.NP

STUPEŇ	DPS
DATUM	IV/2024
ZAKÁZKOVÉ ČÍSLO	
ARCHIVNÍ ČÍSLO	
FORMÁT	
MĚŘÍTKO	1:75
ČÍSLO VÝKRESU	VZT 4