


1. NADZEMNÍ PODLAŽÍ, ŘEZ A-A' - STÁVAJÍCÍ STAV

M 1:100

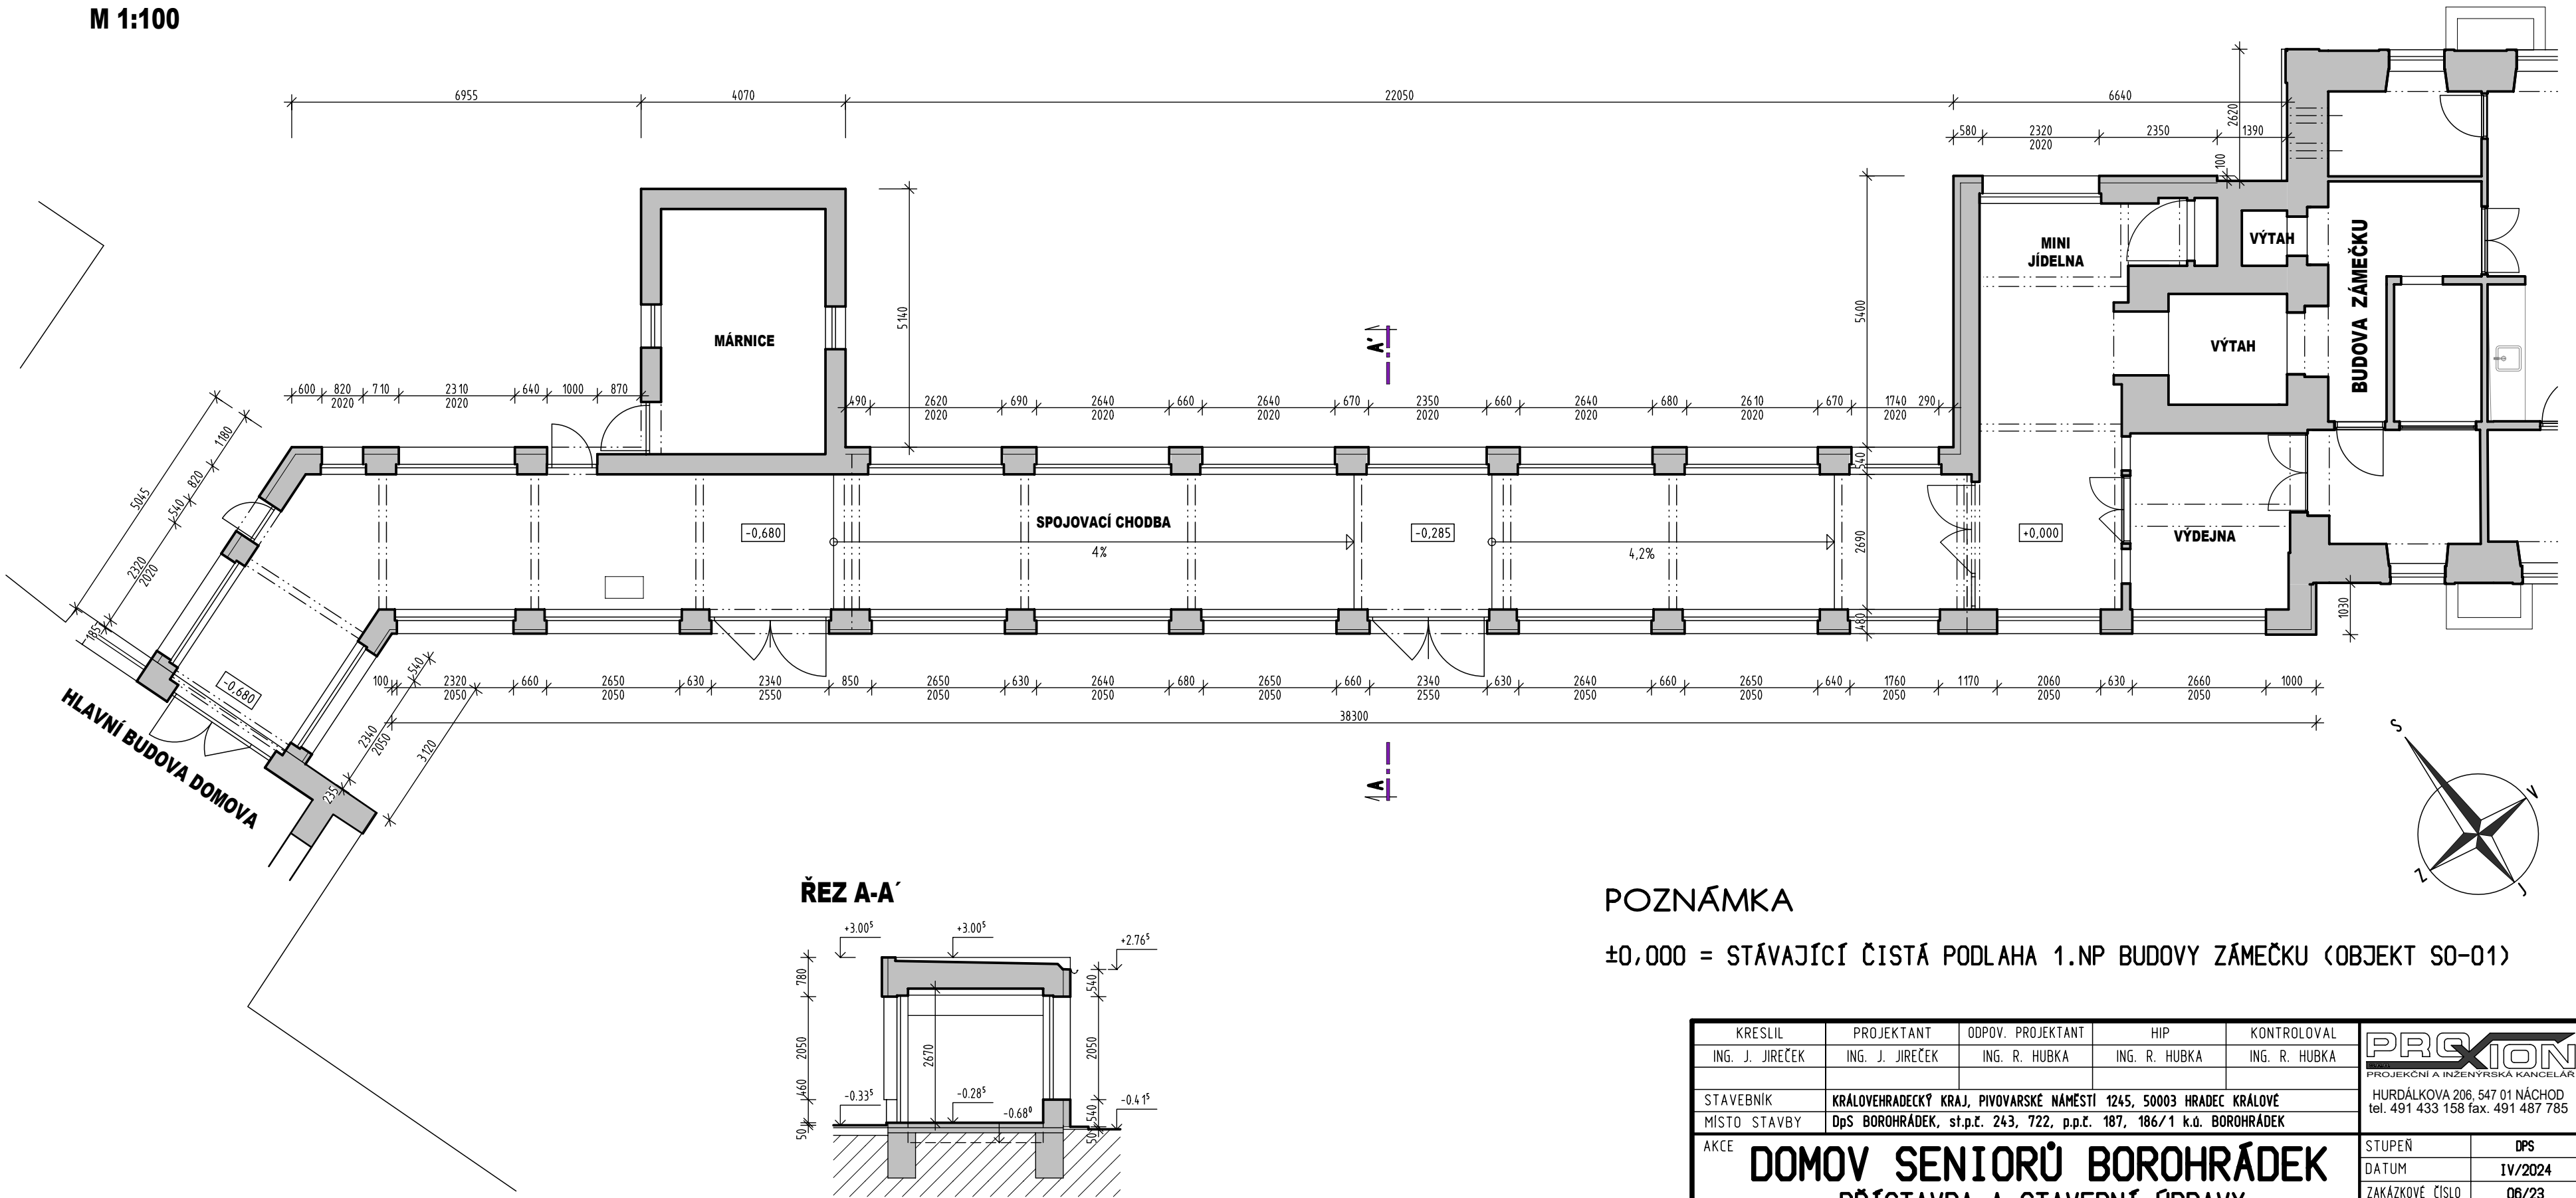

POZNÁMKA

±0,000 = STÁVAJÍCÍ ČISTÁ PODLAHA 1.NP BUDOVY ZÁMEČKU (OBJEKT SO-01)

KRESLIL	PROJEKTANT	ODPOV. PROJEKTANT	HIP	KONTROLOVAL	<div><div>PROXION</div><div>PROJEKČNÍ A INŽENÝRSKÁ KANCELÁŘ</div><div>HURDÁLKOVA 206, 547 01 NÁCHOD tel. 491 433 158 fax. 491 487 785</div></div>	
ING. J. JIREČEK	ING. J. JIREČEK	ING. R. HUBKA	ING. R. HUBKA	ING. R. HUBKA		
STAVEBNÍK	KRÁLOVÉHRADECKÝ KRAJ, PIVOVARSKÉ NÁMĚSTÍ 1245, 50003 HRADEC KRÁLOVÉ					
MÍSTO STAVBY	DpS BOROHRÁDEK, st.p.č. 243, 722, p.p.č. 187, 186/1 k.ú. BOROHRÁDEK					
AKCE <div>DOMOV SENIORŮ BOROHRÁDEK</div> <div>PŘÍSTAVBA A STAVEBNÍ ÚPRAVY</div> <div>OBJEKT SO-02 SPOJOVACÍ CHODBA DÍL ARCHITEKTONICKÝ STAVEBNÍ ŘEŠENÍ</div> <div>OBSAH 1.NADZEMNÍ PODLAŽÍ, ŘEZ A-A' - STÁVAJÍCÍ STAV</div>					STUPEŇ	DPS
					DATUM	IV/2024
					ZAKÁZKOVÉ ČÍSLO	06/23
					ARCHIVNÍ ČÍSLO	528
					FORMÁT	2,5 x A4
					MĚRÍTKO	ČÍSLO VÝKRESU
					1: 100	02-ASŘ-20