


1. NADZEMNÍ PODLAŽÍ 1:50

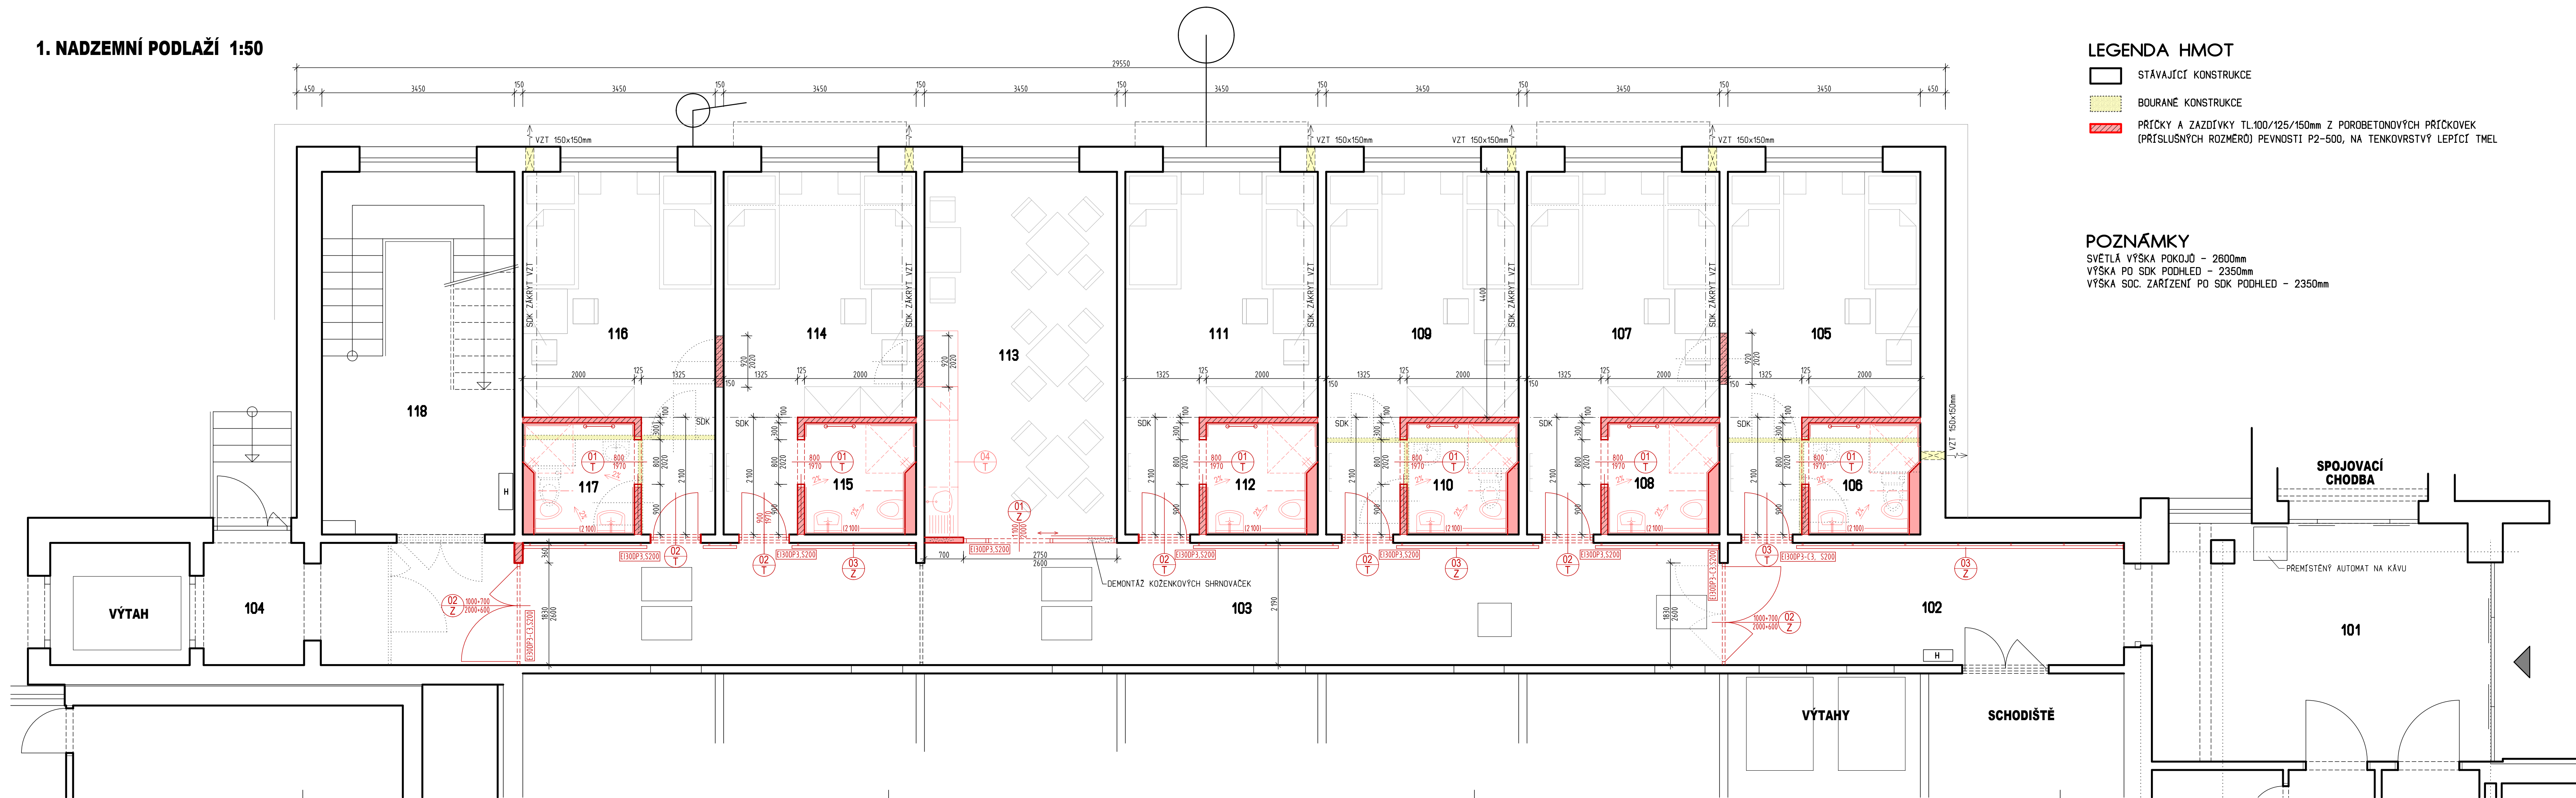

LEGENDA HMOT

- STÁVAJÍCÍ KONSTRUKCE
- BOURANÉ KONSTRUKCE
- PŘÍČKY A ZAZDÍVKY TL.100/125/150mm Z POROBETONOVÝCH PŘÍČKOVEK (PŘÍSLUŠNÝCH ROZMĚRŮ) PEVNOSTI P2-500, NA TENKOVRSTVÝ LEPIČÍ TMEL

POZNÁMKY

SVĚTLÁ VÝŠKA POKOJŮ – 2600mm
VÝŠKA PO SDK PODHLED – 2350mm
VÝŠKA SOC. ZAŘÍZENÍ PO SDK PODHLED – 2350mm

LEGENDA MÍSTNOSTÍ

Č. M.	NÁZEV MÍSTNOSTI	PLOCHA	PODLAHA	STĚNY	STROP	POZNÁMKA
101	ZÁDVEŘÍ	25,3m ²	STÁVAJÍCÍ KERAMICKÁ DLÁŽBA vč. SOKLU	STÁVAJÍCÍ STUKOVÁ OMÍTKA	STÁVAJÍCÍ STUKOVÁ OMÍTKA SDK ZAKRYTÝ INSTALACÍ	
102	CHODBA	15,6m ²	STÁVAJÍCÍ KERAMICKÁ DLÁŽBA vč. SOKLU	STÁVAJÍCÍ STUKOVÁ OMÍTKA	STÁVAJÍCÍ STUKOVÁ OMÍTKA SDK ZAKRYTÝ INSTALACÍ	
103	CHODBA	55,0m ²	STÁVAJÍCÍ KERAMICKÁ DLÁŽBA vč. SOKLU	STÁVAJÍCÍ STUKOVÁ OMÍTKA	STÁVAJÍCÍ STUKOVÁ OMÍTKA SDK ZAKRYTÝ INSTALACÍ	
104	CHODBA	3,9m ²	STÁVAJÍCÍ KERAMICKÁ DLÁŽBA vč. SOKLU	STÁVAJÍCÍ STUKOVÁ OMÍTKA	STÁVAJÍCÍ STUKOVÁ OMÍTKA SDK ZAKRYTÝ INSTALACÍ	
105	POKOJ 1	18,0m ²	NOVÁ VINÝLOVÁ PODLAHOVINA vč. SOKLU	NOVÁ A OPRAVENÁ STUKOVÁ OMÍTKA OMYVATELNÝ NÁTER v.1000mm	NOVÁ A OPRAVENÁ STUKOVÁ OMÍTKA SDK PODHLED v.2350mm SDK ZAKRYTÝ VZT	ODVĚTRÁNÍ VZT 300m ³ /h NA FASÁDU
106	SOC. ZAŘÍZENÍ	3,8m ²	NOVÁ VINÝLOVÁ PODLAHOVINA vč. SOKLU	NOVÁ A OPRAVENÁ STUKOVÁ OMÍTKA OMYVATELNÝ NÁTER v.1000mm	NOVÝ SDK PODHLED v.2350mm SDK ZAKRYTÝ VZT	ODVĚTRÁNÍ VZT 300m ³ /h NA FASÁDU
107	POKOJ 2	18,0m ²	NOVÁ VINÝLOVÁ PODLAHOVINA vč. SOKLU	NOVÁ A OPRAVENÁ STUKOVÁ OMÍTKA OMYVATELNÝ NÁTER v.1000mm	NOVÝ SDK PODHLED v.2350mm SDK ZAKRYTÝ VZT	ODVĚTRÁNÍ VZT 300m ³ /h NA FASÁDU
108	SOC. ZAŘÍZENÍ	3,8m ²	NOVÁ PROTISKLUZNÁ VINÝLOVÁ PODLAHOVINA	NOVÁ A OPRAVENÁ STUKOVÁ OMÍTKA OMYVATELNÝ NÁTER v.1000mm	NOVÝ SDK PODHLED v.2350mm SDK ZAKRYTÝ VZT	ODVĚTRÁNÍ VZT 300m ³ /h NA FASÁDU
109	POKOJ 3	18,0m ²	NOVÁ VINÝLOVÁ PODLAHOVINA vč. SOKLU	NOVÁ A OPRAVENÁ STUKOVÁ OMÍTKA OMYVATELNÝ NÁTER v.1000mm	NOVÝ SDK PODHLED v.2350mm SDK ZAKRYTÝ VZT	ODVĚTRÁNÍ VZT 300m ³ /h NA FASÁDU
110	SOC. ZAŘÍZENÍ	3,8m ²	NOVÁ PROTISKLUZNÁ VINÝLOVÁ PODLAHOVINA	NOVÁ A OPRAVENÁ STUKOVÁ OMÍTKA OMYVATELNÝ NÁTER v.1000mm	NOVÝ SDK PODHLED v.2350mm SDK ZAKRYTÝ VZT	ODVĚTRÁNÍ VZT 300m ³ /h NA FASÁDU
111	POKOJ 4	18,0m ²	NOVÁ VINÝLOVÁ PODLAHOVINA vč. SOKLU	NOVÁ A OPRAVENÁ STUKOVÁ OMÍTKA OMYVATELNÝ NÁTER v.1000mm	NOVÝ SDK PODHLED v.2350mm SDK ZAKRYTÝ VZT	ODVĚTRÁNÍ VZT 300m ³ /h NA FASÁDU
112	SOC. ZAŘÍZENÍ	3,8m ²	NOVÁ PROTISKLUZNÁ VINÝLOVÁ PODLAHOVINA	NOVÁ A OPRAVENÁ STUKOVÁ OMÍTKA OMYVATELNÝ NÁTER v.1000mm	NOVÝ SDK PODHLED v.2350mm SDK ZAKRYTÝ VZT	ODVĚTRÁNÍ VZT 300m ³ /h NA FASÁDU
113	JÍDELNA	22,6m ²	NOVÁ VINÝLOVÁ PODLAHOVINA vč. SOKLU	NOVÁ A OPRAVENÁ STUKOVÁ OMÍTKA OMYVATELNÝ NÁTER v.1000mm ZA K. LINOU OBKLAD LAMNO DECKOU	NOVÁ A OPRAVENÁ STUKOVÁ OMÍTKA SDK PODHLED v.2350mm SDK ZAKRYTÝ VZT	ODVĚTRÁNÍ VZT 300m ³ /h NA FASÁDU
114	POKOJ 5	18,0m ²	NOVÁ VINÝLOVÁ PODLAHOVINA vč. SOKLU	NOVÁ A OPRAVENÁ STUKOVÁ OMÍTKA OMYVATELNÝ NÁTER v.1000mm	NOVÝ SDK PODHLED v.2350mm SDK ZAKRYTÝ VZT	ODVĚTRÁNÍ VZT 300m ³ /h NA FASÁDU
115	SOC. ZAŘÍZENÍ	3,8m ²	NOVÁ VINÝLOVÁ PODLAHOVINA vč. SOKLU	NOVÁ A OPRAVENÁ STUKOVÁ OMÍTKA OMYVATELNÝ NÁTER v.1000mm	NOVÝ SDK PODHLED v.2350mm SDK ZAKRYTÝ VZT	ODVĚTRÁNÍ VZT 300m ³ /h NA FASÁDU
116	POKOJ 6	18,0m ²	NOVÁ VINÝLOVÁ PODLAHOVINA vč. SOKLU	NOVÁ A OPRAVENÁ STUKOVÁ OMÍTKA OMYVATELNÝ NÁTER v.1000mm	NOVÝ SDK PODHLED v.2350mm SDK ZAKRYTÝ VZT	ODVĚTRÁNÍ VZT 300m ³ /h NA FASÁDU
117	SOC. ZAŘÍZENÍ	3,8m ²	NOVÁ PROTISKLUZNÁ VINÝLOVÁ PODLAHOVINA	NOVÁ A OPRAVENÁ STUKOVÁ OMÍTKA OMYVATELNÝ NÁTER v.1000mm	NOVÝ SDK PODHLED v.2350mm SDK ZAKRYTÝ VZT	ODVĚTRÁNÍ VZT 300m ³ /h NA FASÁDU
118	SCHODIŠTĚ	22,4m ²	STÁVAJÍCÍ KERAMICKÁ DLÁŽBA vč. SOKLU	STÁVAJÍCÍ STUKOVÁ OMÍTKA	STÁVAJÍCÍ STUKOVÁ OMÍTKA	

KRESLIL
D. MATOUŠ

PROJEKTANT
D. MATOUŠ

ODPOV. PROJEKTANT
ING. R. HUBKA

HIP
ING. R. HUBKA

KONTROLOVAL
ING. R. HUBKA

STAVEBNÍK
MÍSTO STAVBY

KRALOVÉHRADSKÝ KRAJ, PIVOVARSKÉ NÁMĚSTÍ 1245, 50003 HRADEC KRÁLOVÉ
DpS BOROHRADEK, st.p.č. 243, 722, p.p.č. 187, 186/1 k.o. BOROHRADEK

AKCE

DOMOV SENIORŮ BOROHRADEK
PŘÍSTAVBA A STAVEBNÍ OPRAVY

OBJEKT
SO-03 HLAVNÍ BUDOVA

Díl ARCHITEKTONICKY STAVEBNÍ REŠENÍ

OBSAH

1. NADZEMNÍ PODLAŽÍ

PROJEKČNÍ A INŽENÝRSKÁ KANCELÁŘ
HURDÁLKOVA 206, 547 01 NÁCHOD
tel. 491 433 158 fax. 491 487 785

STUPEŇ
DATUM

DPS
IV/2024

ZAKÁZKOVÉ ČÍSLO
ARCHIVNÍ ČÍSLO

06/23
528

FORMÁT
MÉRITKO

6 x A4
1:50

CÍSLO VÝKRESU

03-ASŘ-2