



ŘEZ B-B'

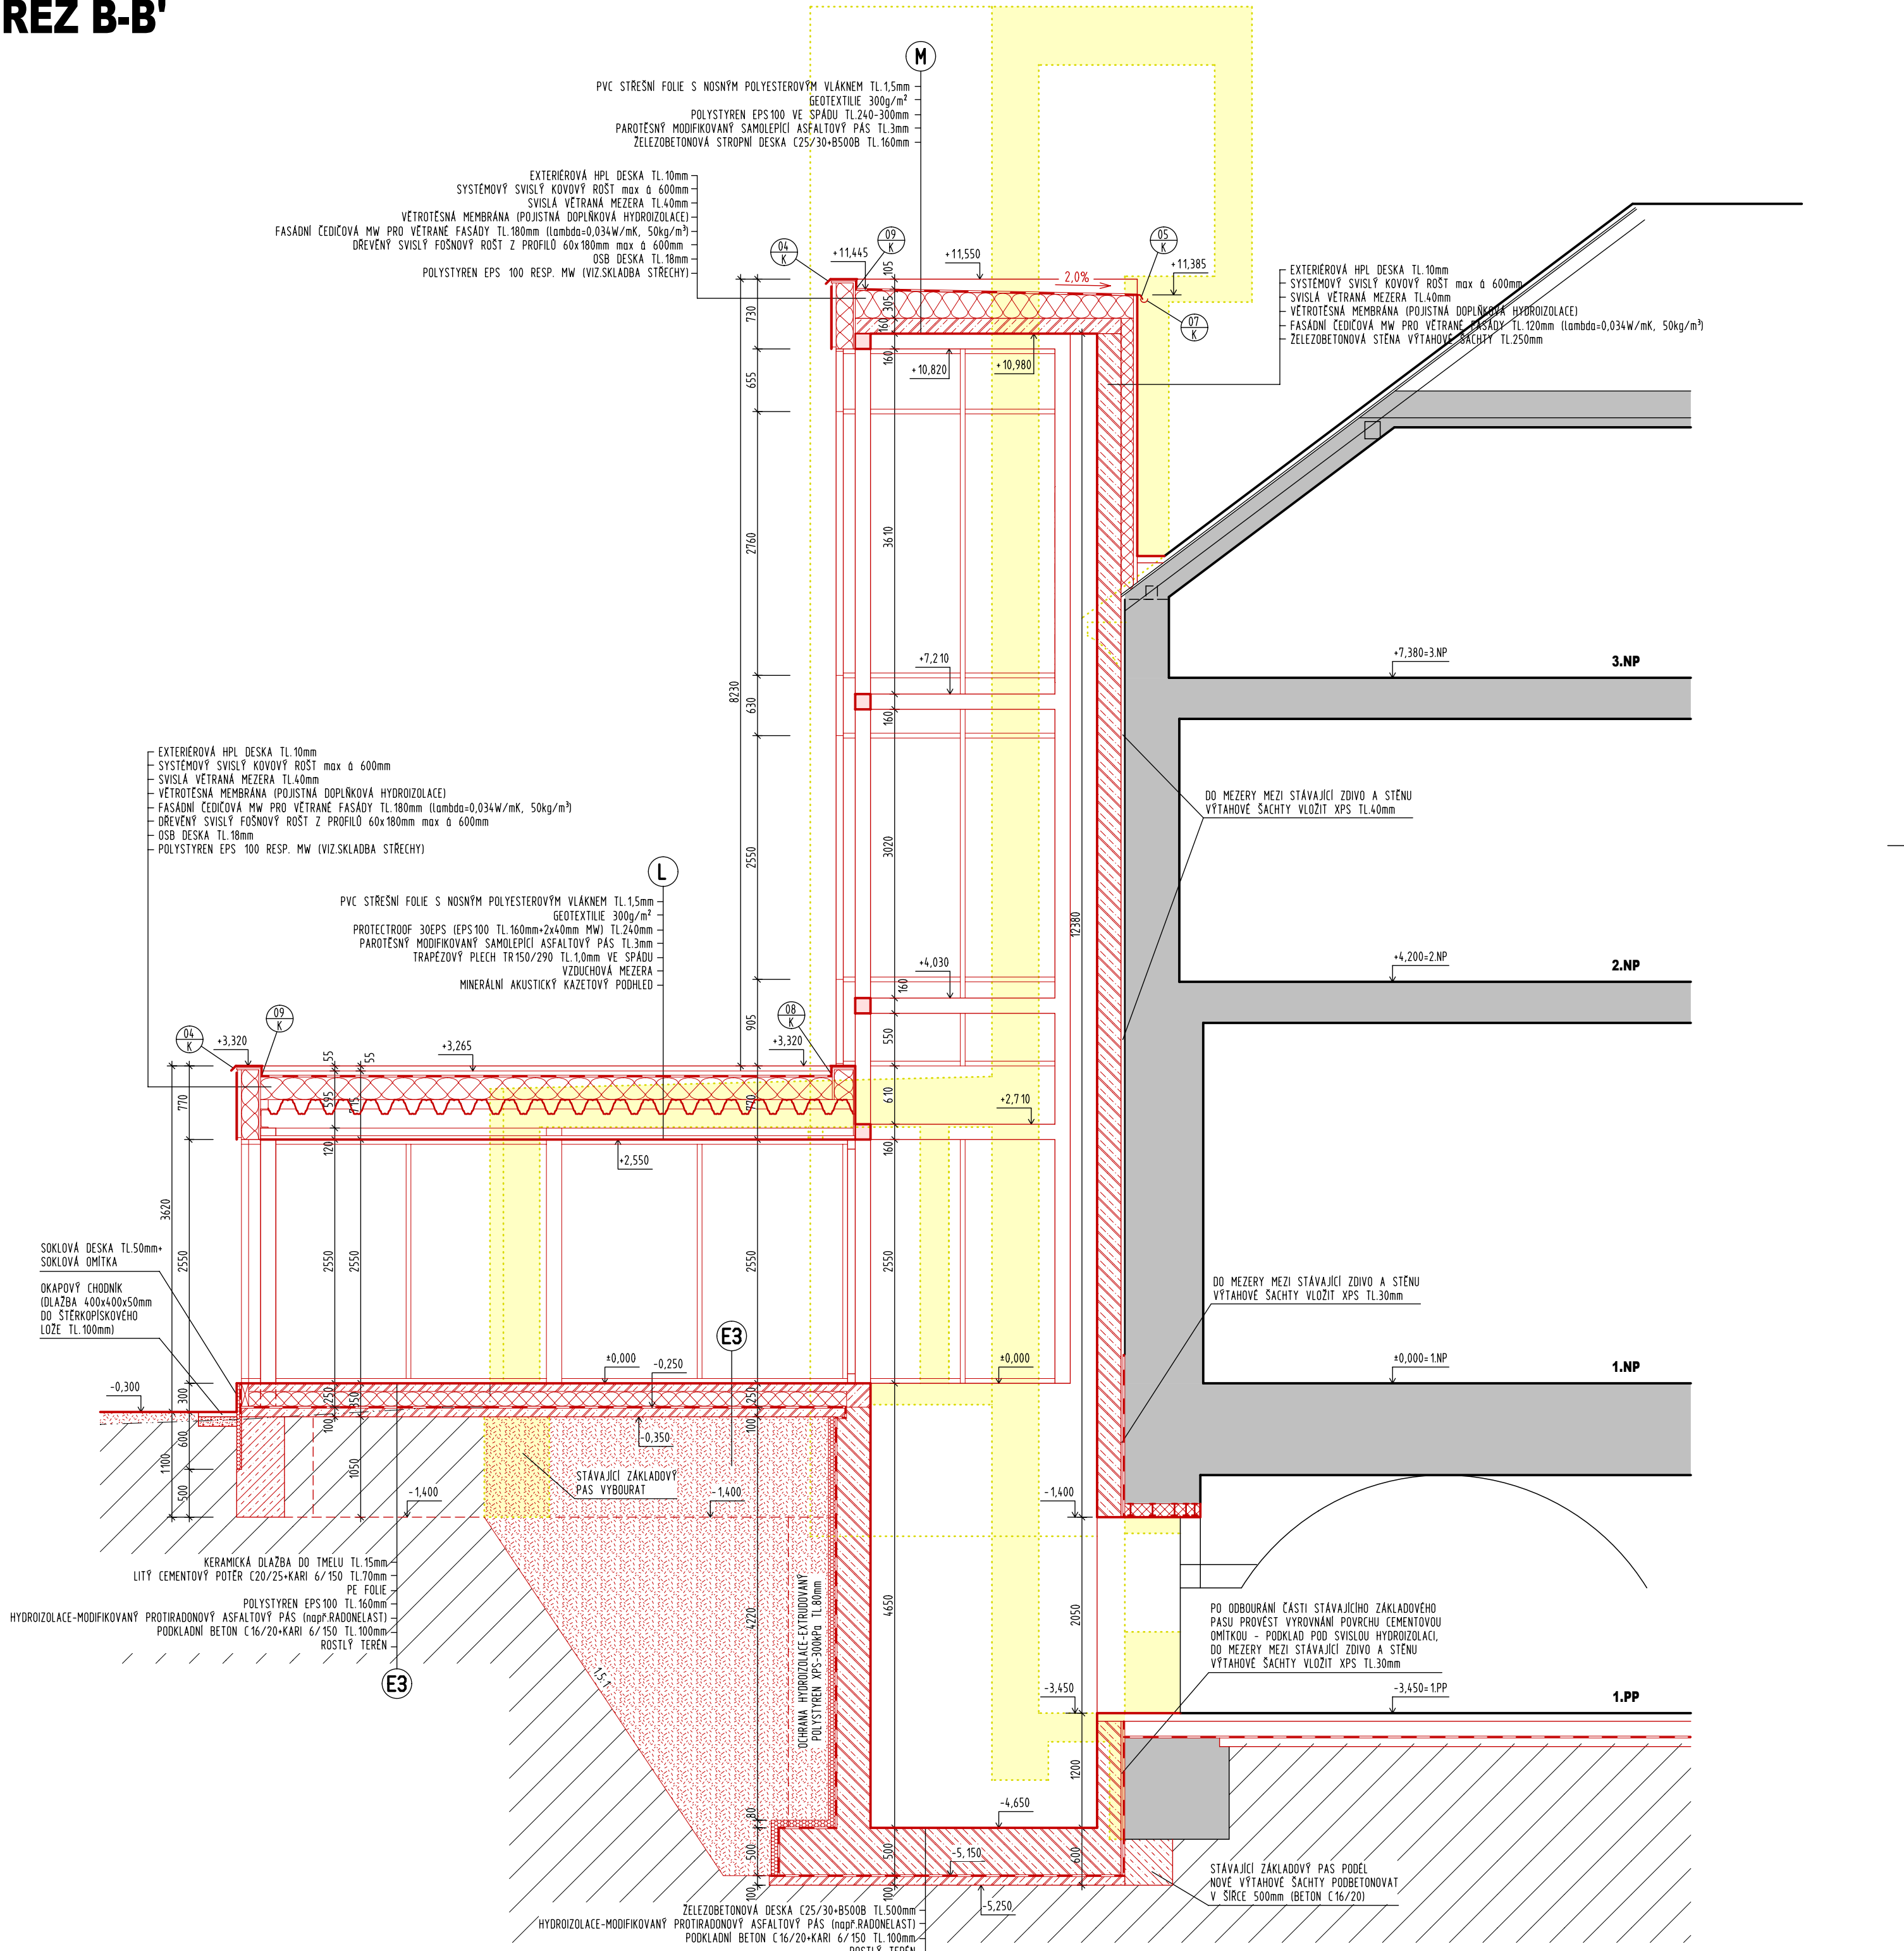

KRESLIL	PROJEKTANT	ODPOV. PROJEKTANT	HIP	KONTROLOVAL
ING. J. JIREČEK	ING. J. JIREČEK	ING. R. HUBKA	ING. R. HUBKA	ING. R. HUBKA
STAVEBNÍK	KRÁLOVÉHRADECKÝ KRAJ, PIVOVARSKÉ NÁMĚSTÍ 1245, 50003 HRADEC KRÁLOVÉ			
MÍSTO STAVBY	DpS BOROHRADEK, st.p.č. 243, 722, p.p.č. 187, 186/1 k.á. BOROHRADEK			
AKCE	DOMOV SENIORŮ BOROHRADEK PŘÍSTAVBA A STAVEBNÍ ÚPRAVY			
OBJEKT	SO-02 SPOJOVACÍ CHODBA		DIL ARCHITEKTONICKY STAVEBNÍ ŘEŠENÍ	
OBSAH	ŘEZ B-B'			
				
PROJEKČNÍ A INŽENÝRSKÁ KANCELÁŘ				
HURDÁKOVA 208, 547 01 NÁCHOD tel. 491 433 158 fax. 491 487 785				
STUPEŇ			DPS	
DATUM			IV/2024	
ZAKÁZKOVÉ ČÍSLO			06/23	
ARCHIVNÍ ČÍSLO			528	
FORMAT			4 x A4	
MÉRITKO			ČÍSLO VÝKRESU	
1: 50			02-ASŘ-7	