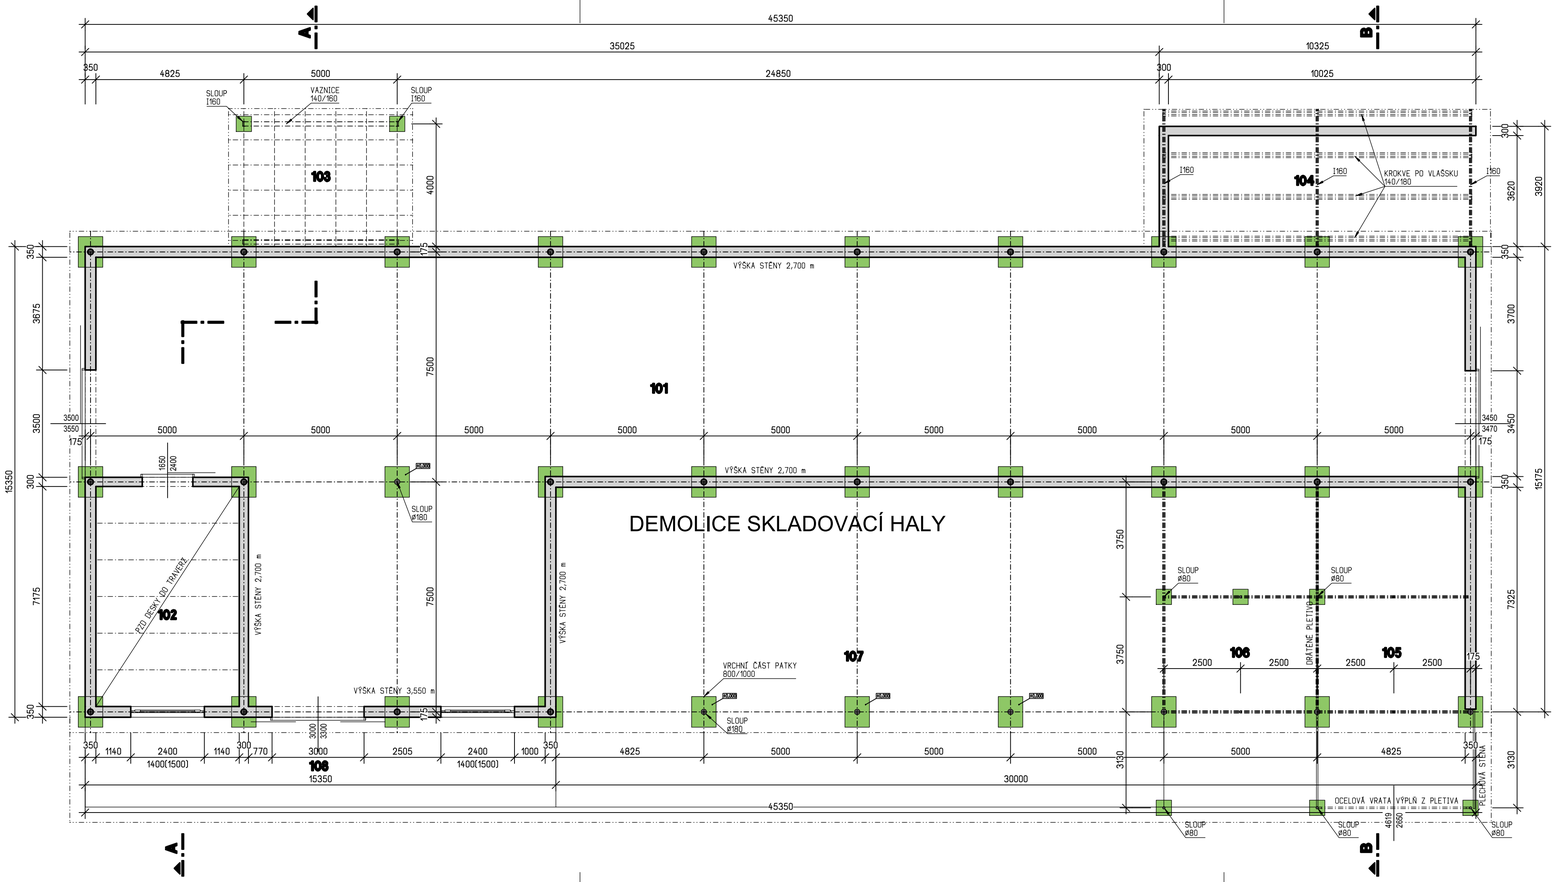
45350
35025
10325
350
4825
5000
24850
300
10025
SLOUP I160
VAZNICE 140/160
SLOUP I160
103
4000
104
I160
I160
KROKVE PO VLASSKU 140/180
I160
350
3620
3920
350
3675
175
VÝŠKA STĚNY 2,700 m
101
7500
3700
3500
3500
3550
5000
5000
5000
5000
5000
5000
5000
5000
5000
3450
3470
3450
175
15350
300
1680
2400
SLOUP Ø180
VÝŠKA STĚNY 2,700 m
DEMOLICE SKLADOVACÍ HALY
350
7175
270 JEDNY NAD TRAVERZE
102
VÝŠKA STĚNY 2,700 m
7500
VÝŠKA STĚNY 2,700 m
3750
SLOUP Ø80
SLOUP Ø80
7325
3750
107
VRCHNÍ ČÁST PATKY 800/1000
SLOUP Ø180
VÝŠKA STĚNY 3,550 m
106
2500
2500
OPRAVNÉ PLETIVO
105
2500
2500
175
350
1140
2400
1140
300
770
3000
3000
2505
2400
1000
350
4825
5000
5000
5000
5000
4825
350
3150
3130
1400(1500)
1400(1500)
108
15350
30000
45350
OCELOVÁ VRATA VÝPLŇ Z PLETIVA
SLOUP Ø80
SLOUP Ø80
4650
2600
SLOUP Ø80
SLOUP Ø80
SLOUP Ø80