
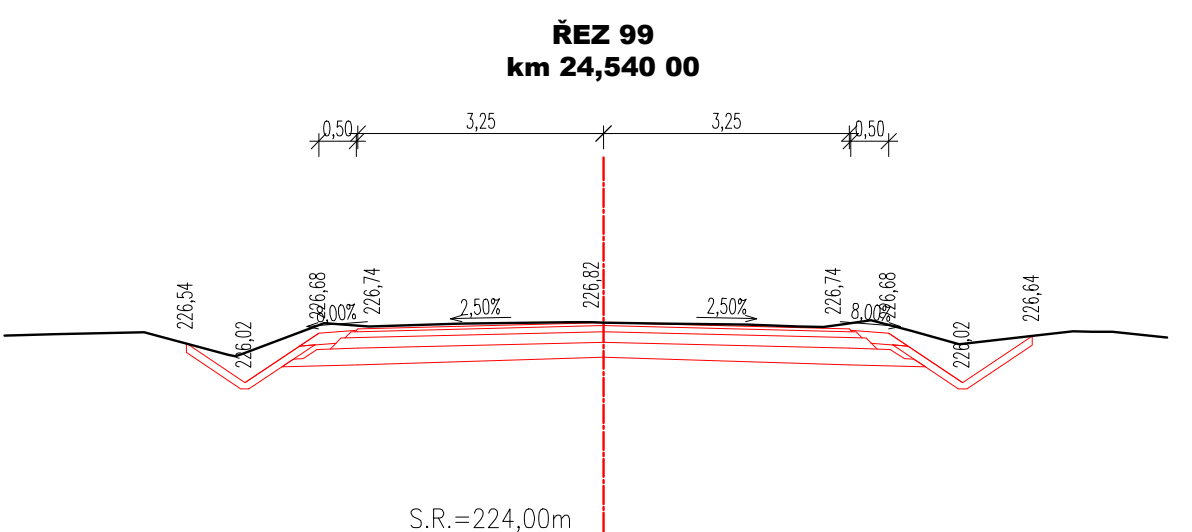
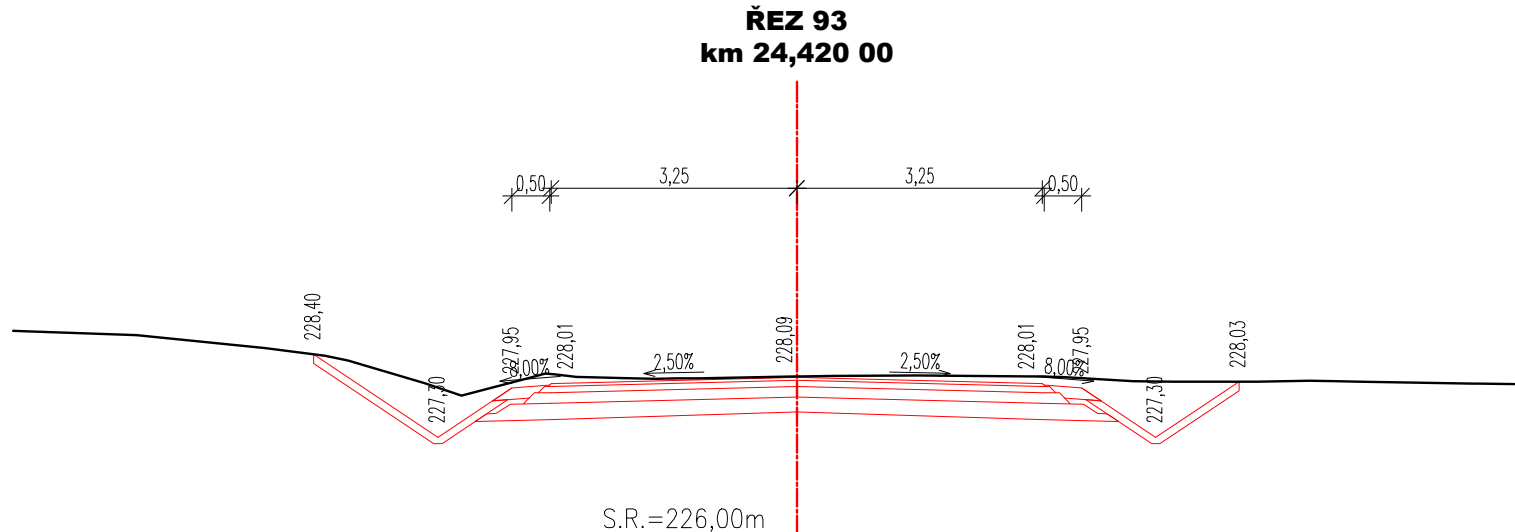
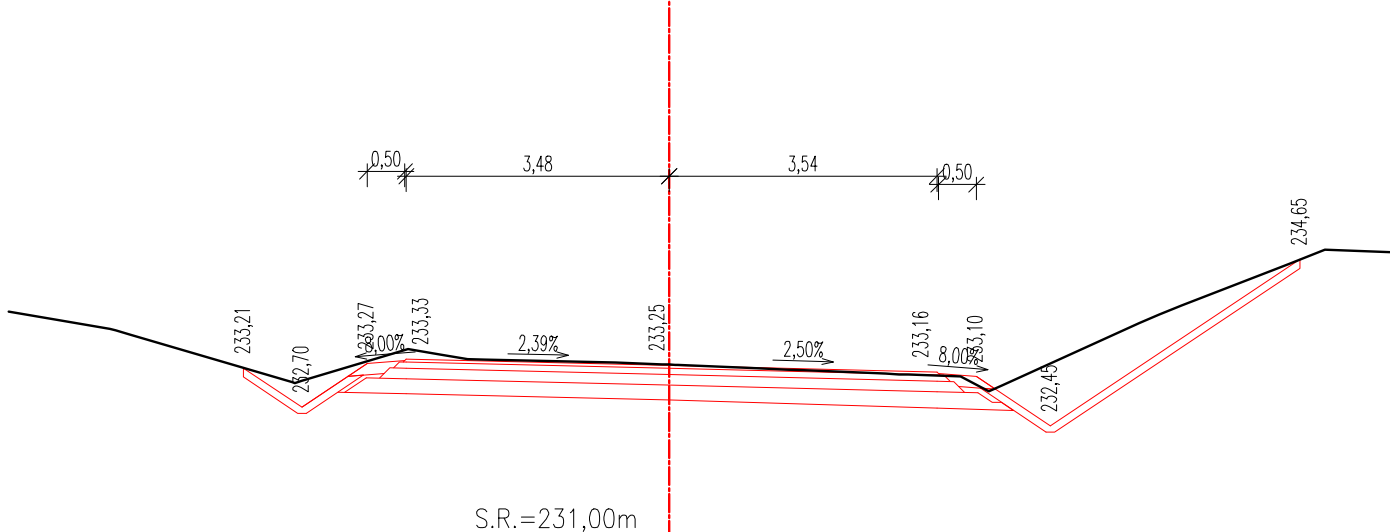
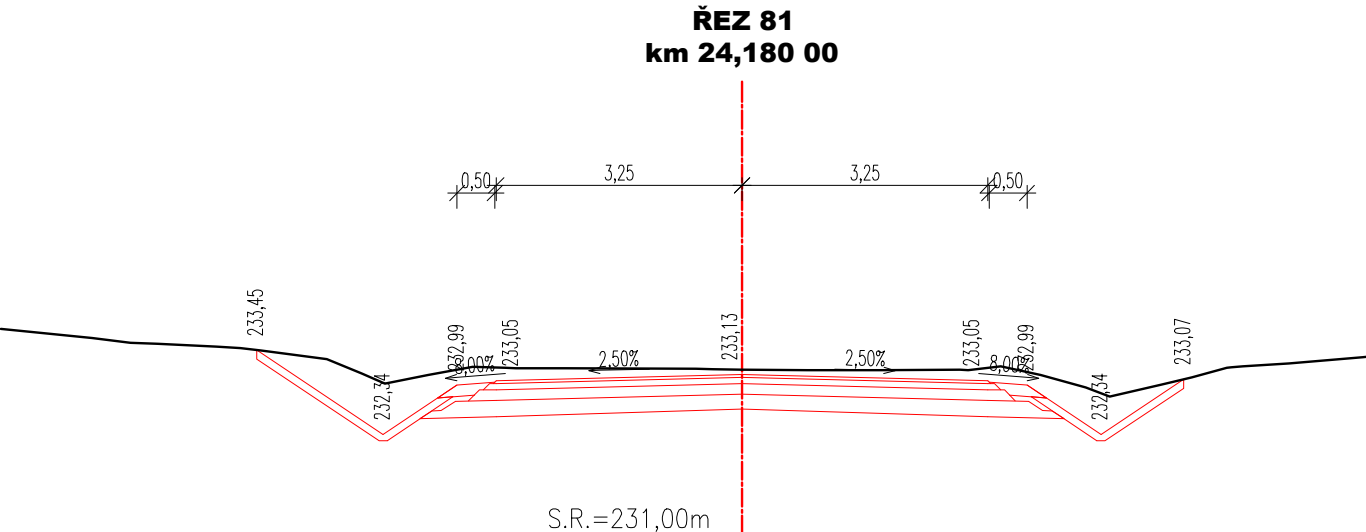
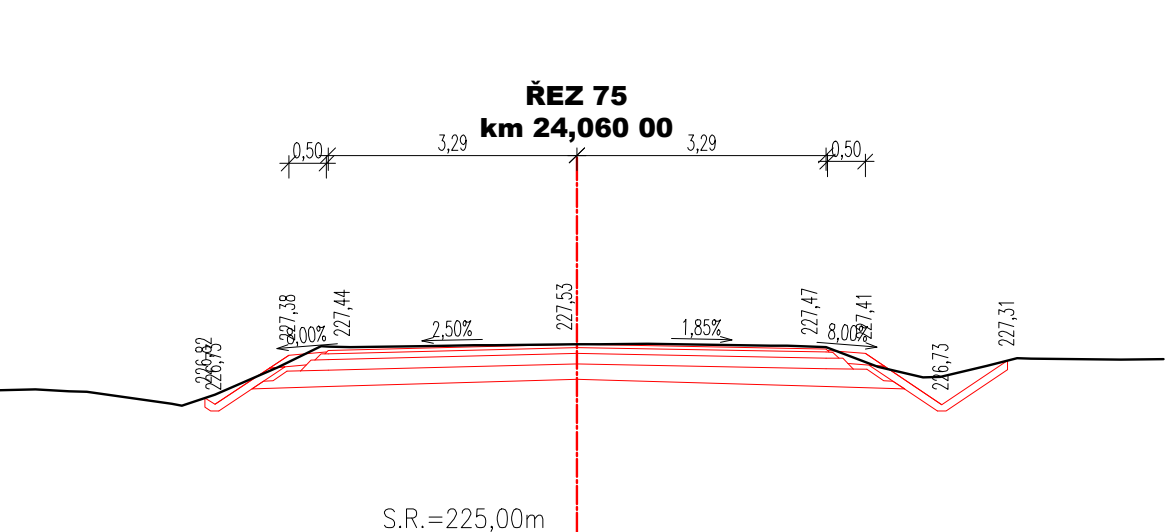
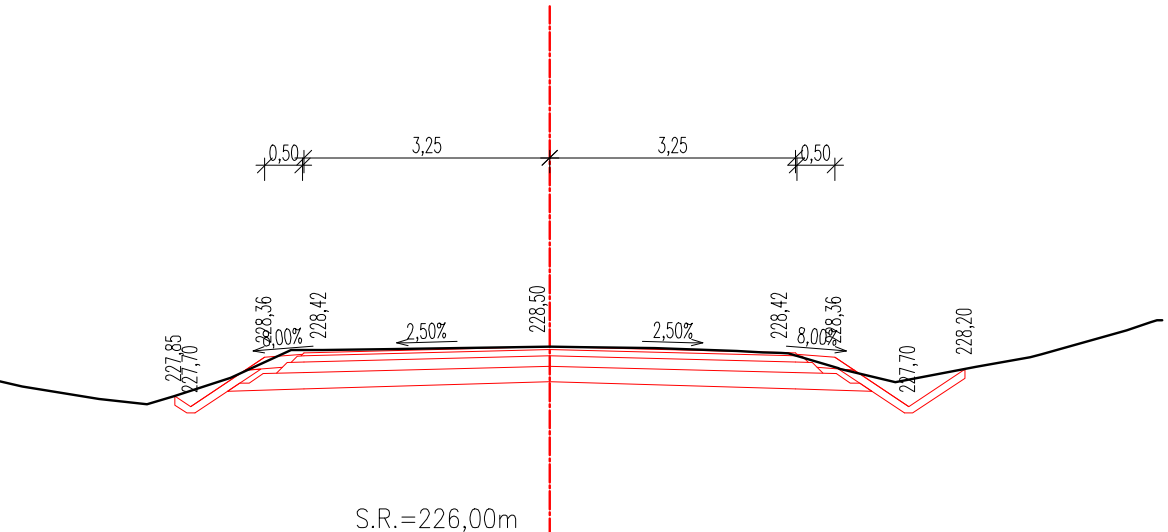
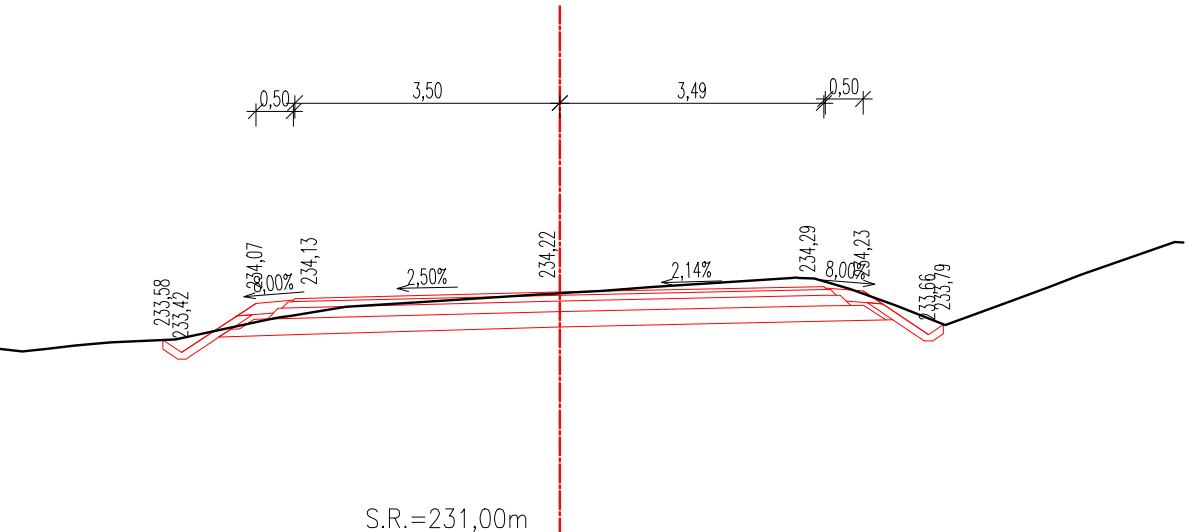
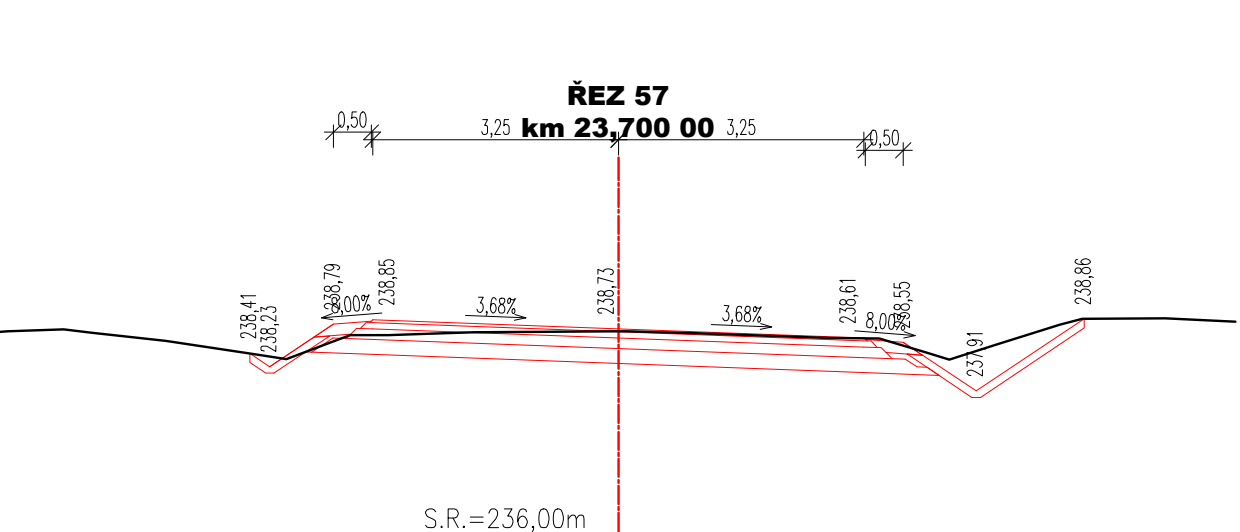
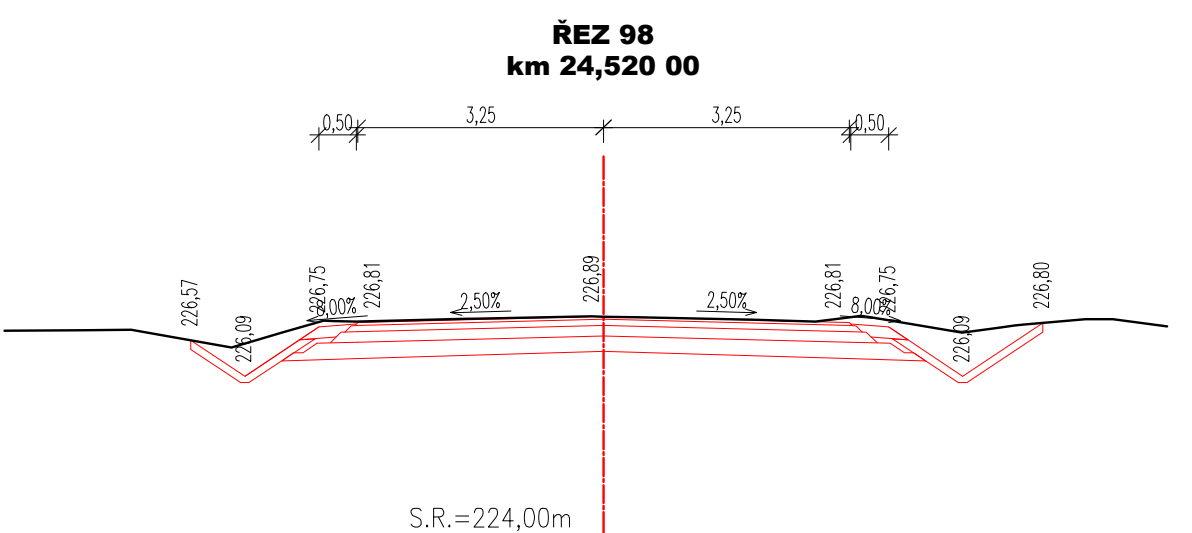
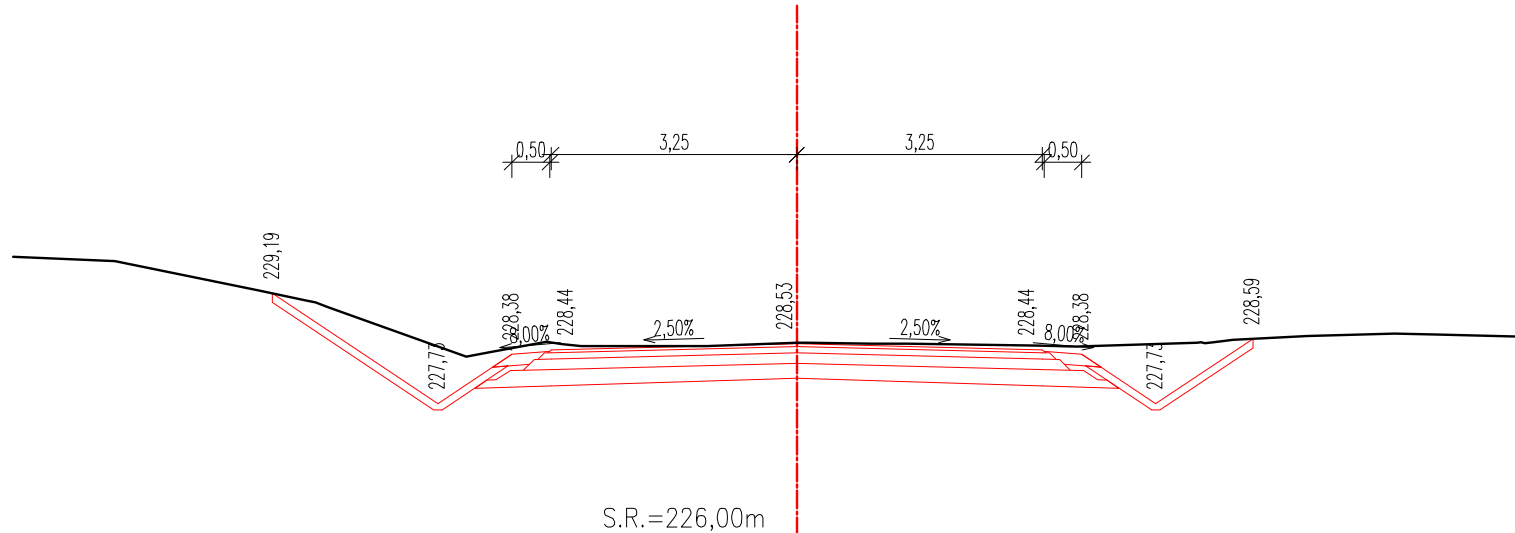
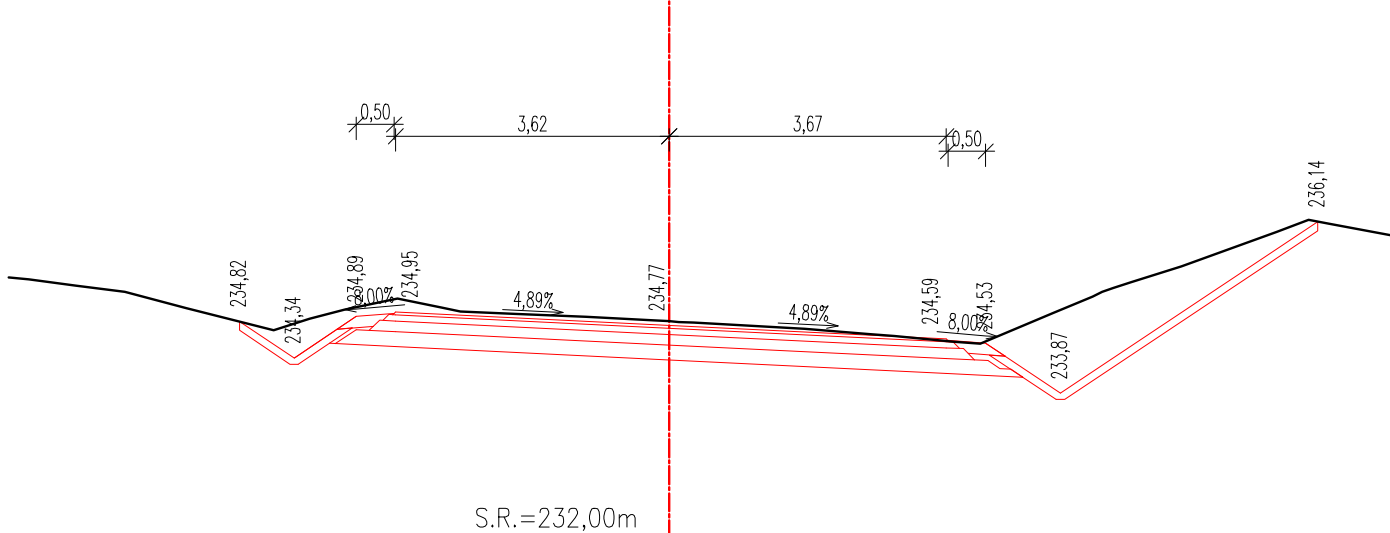
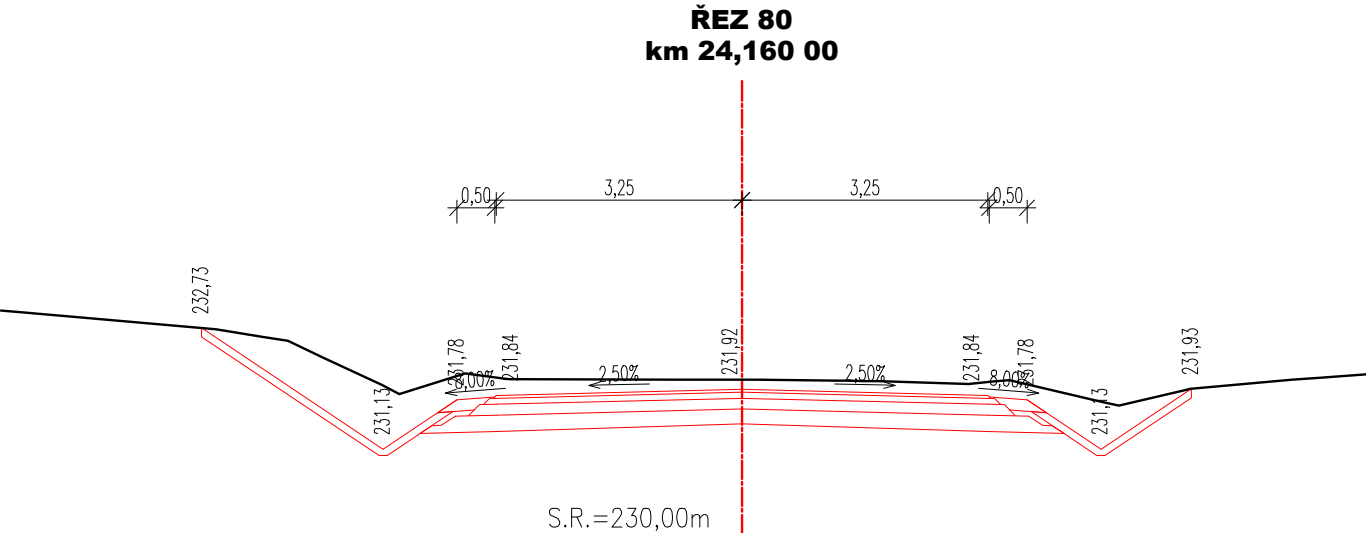
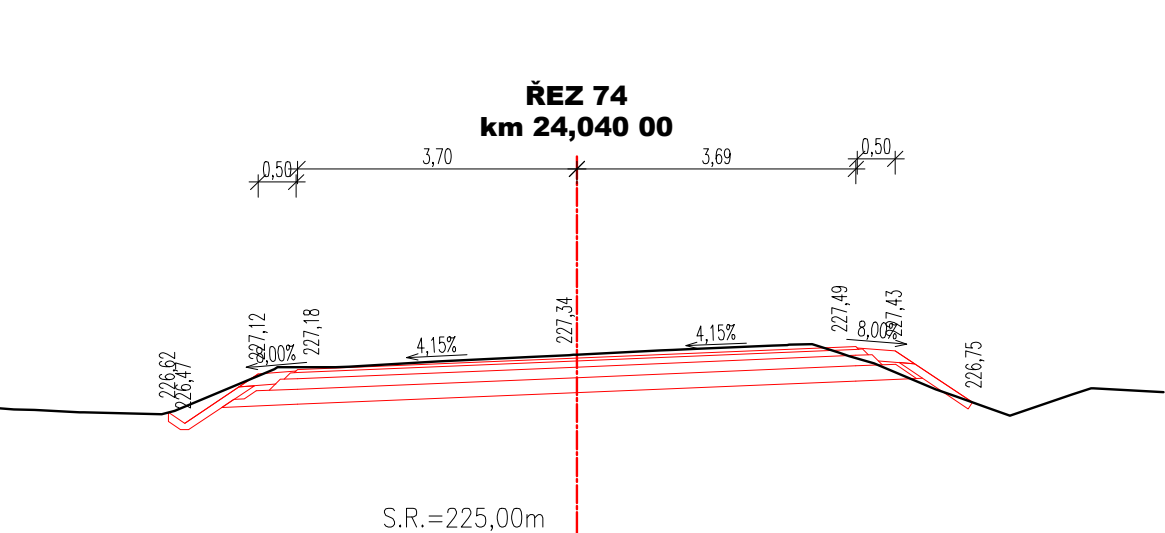
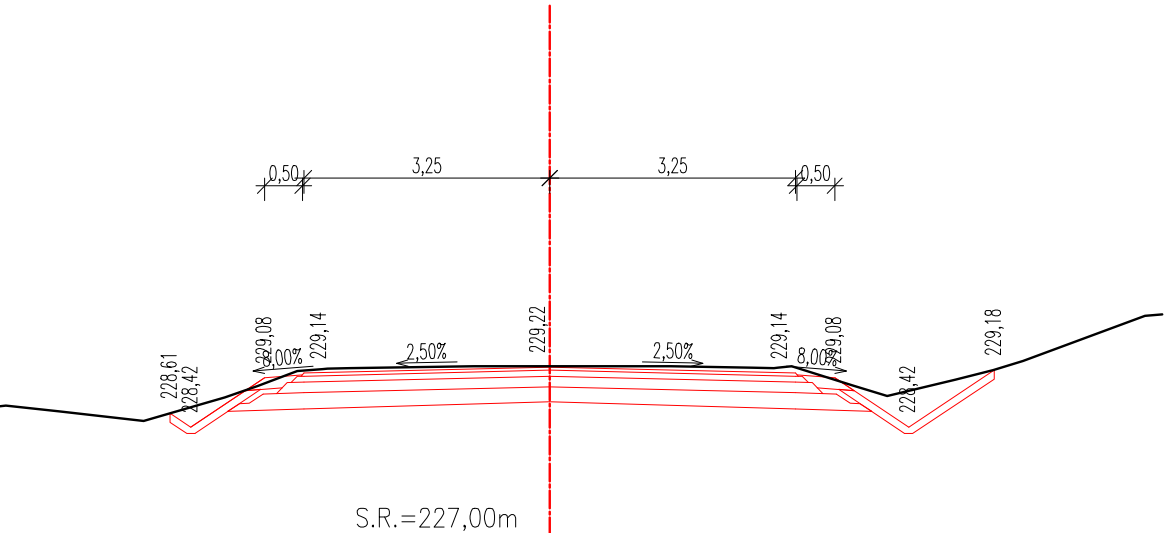
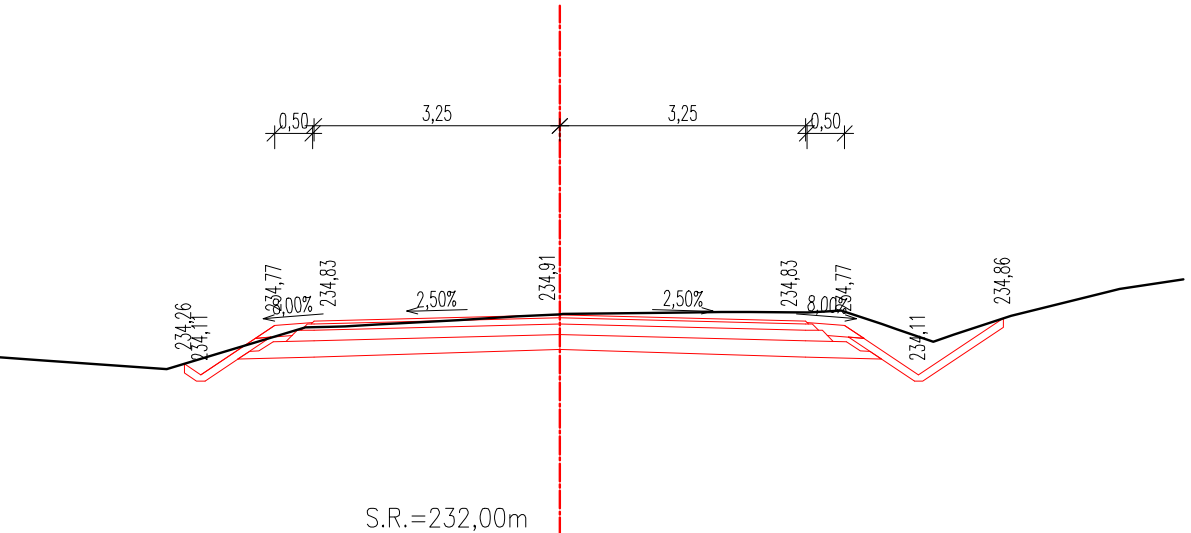
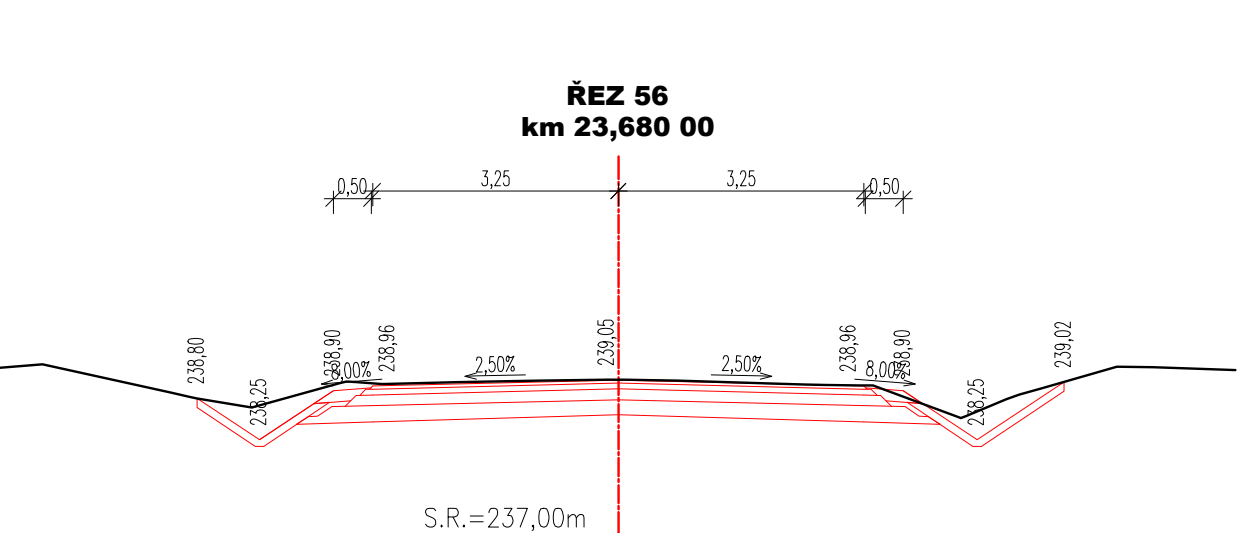
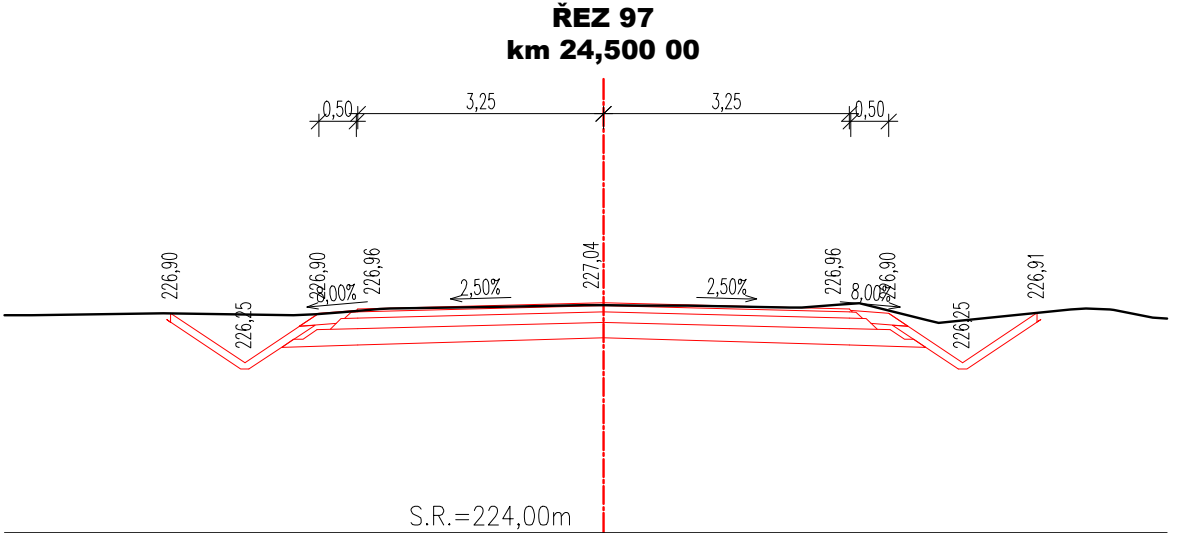
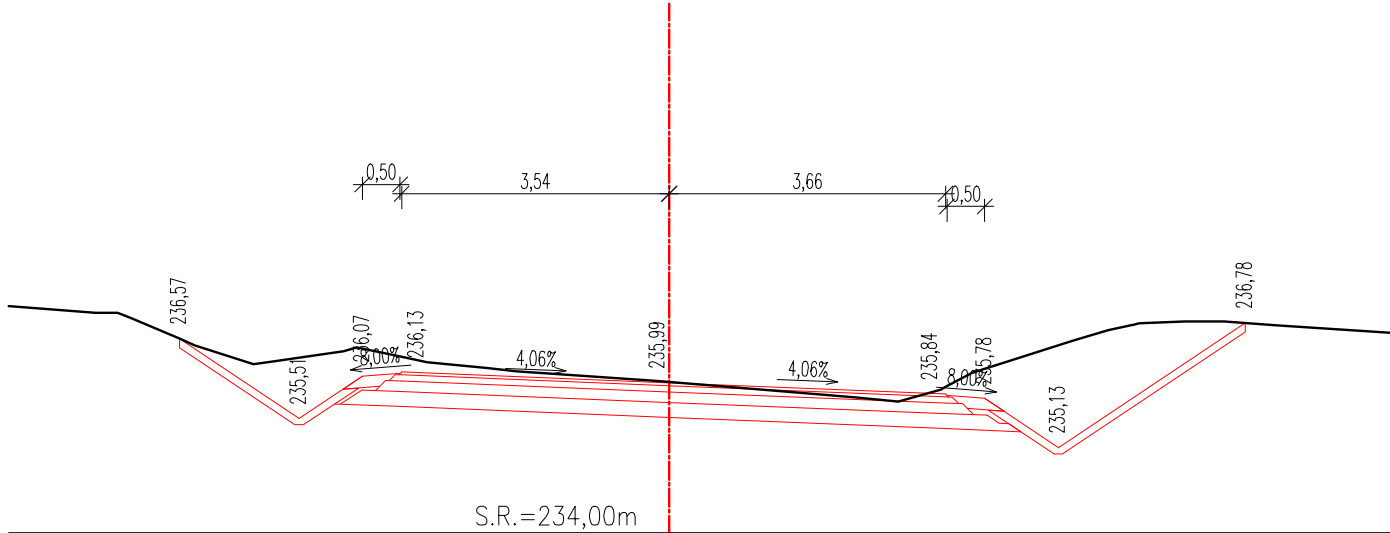
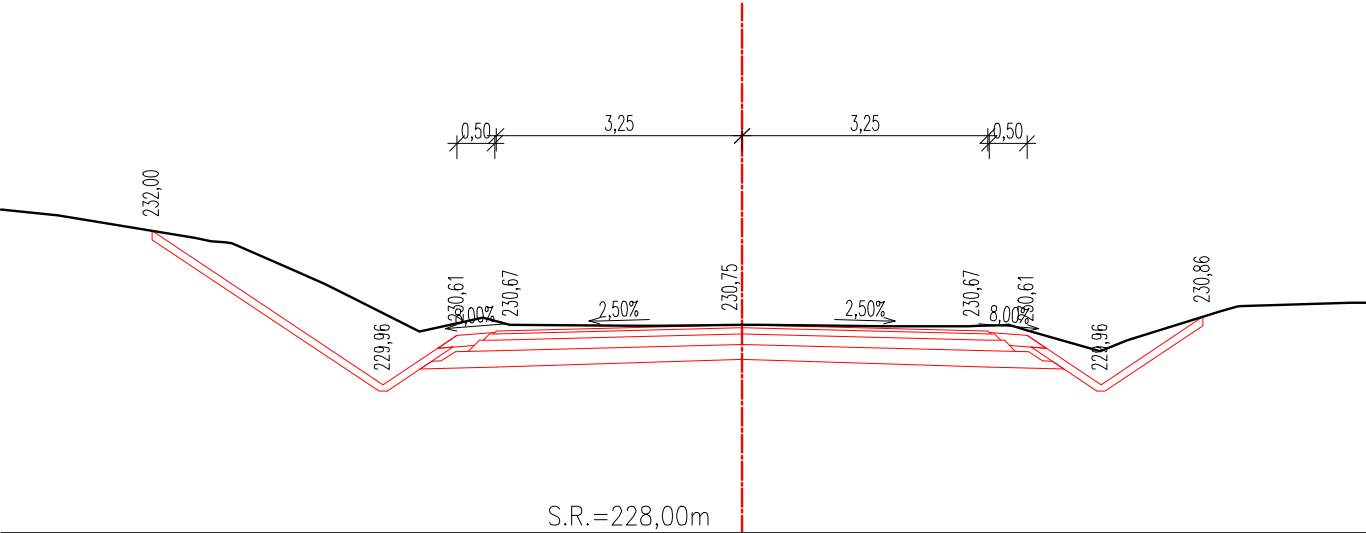
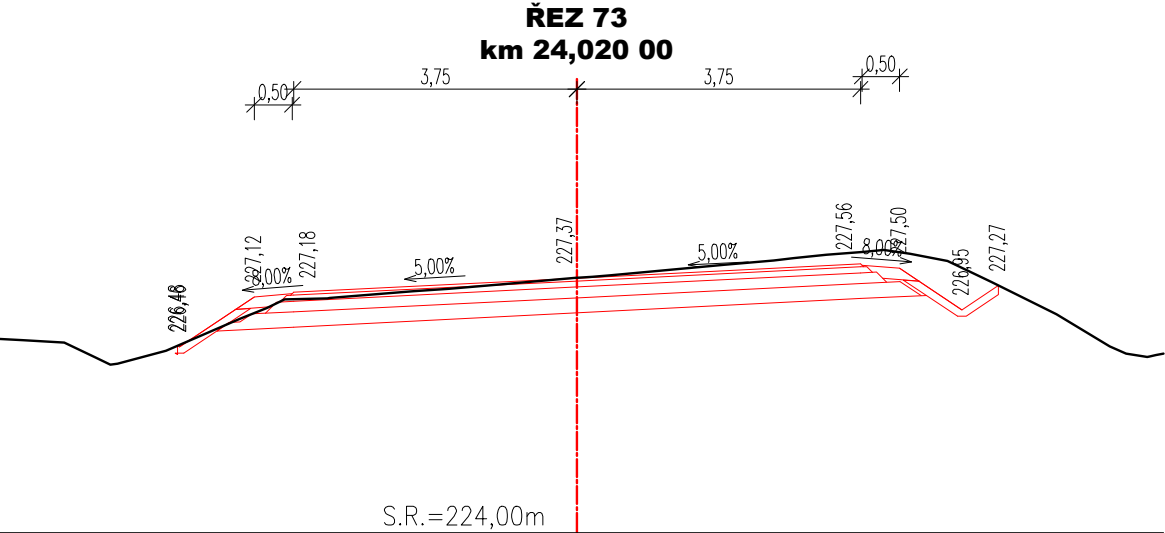
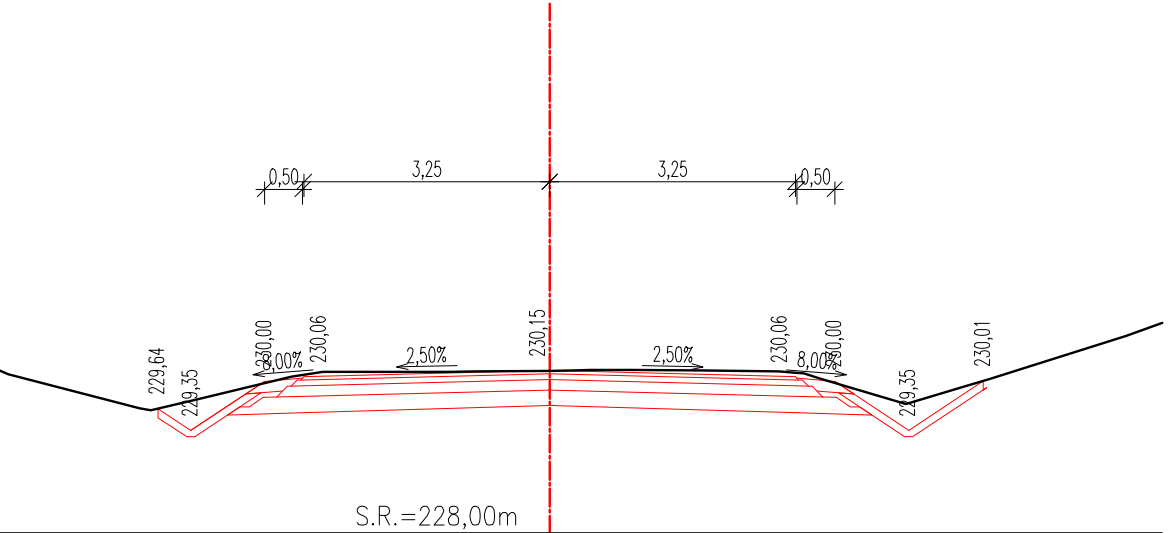
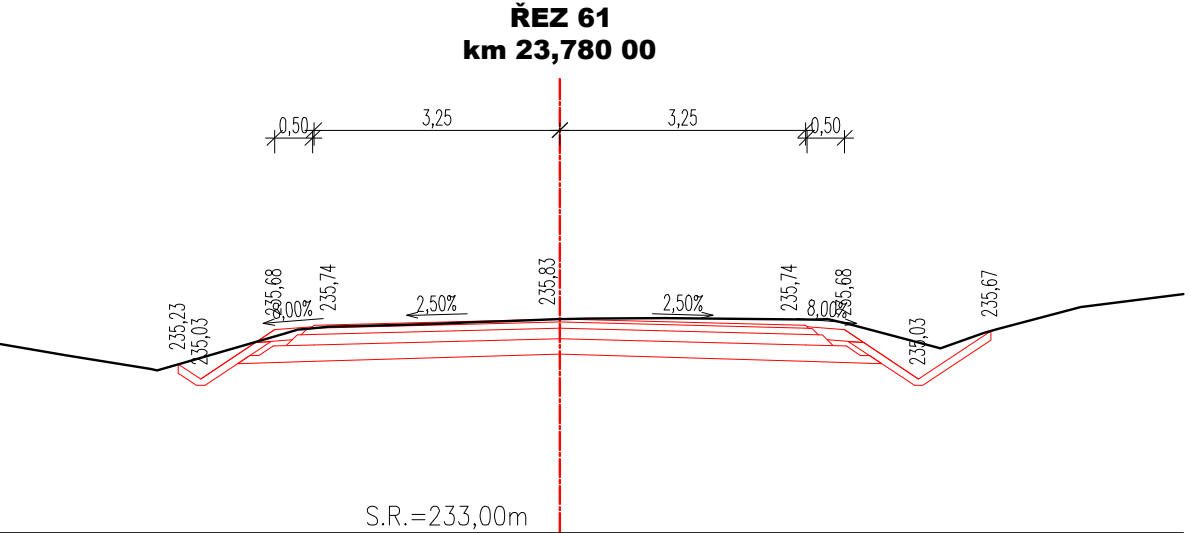
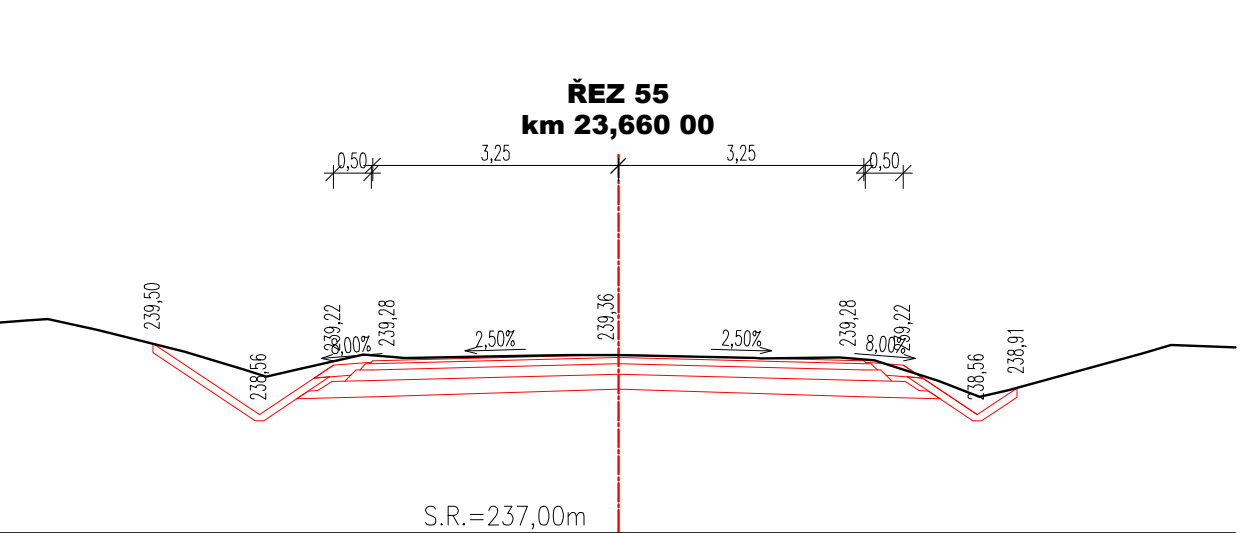
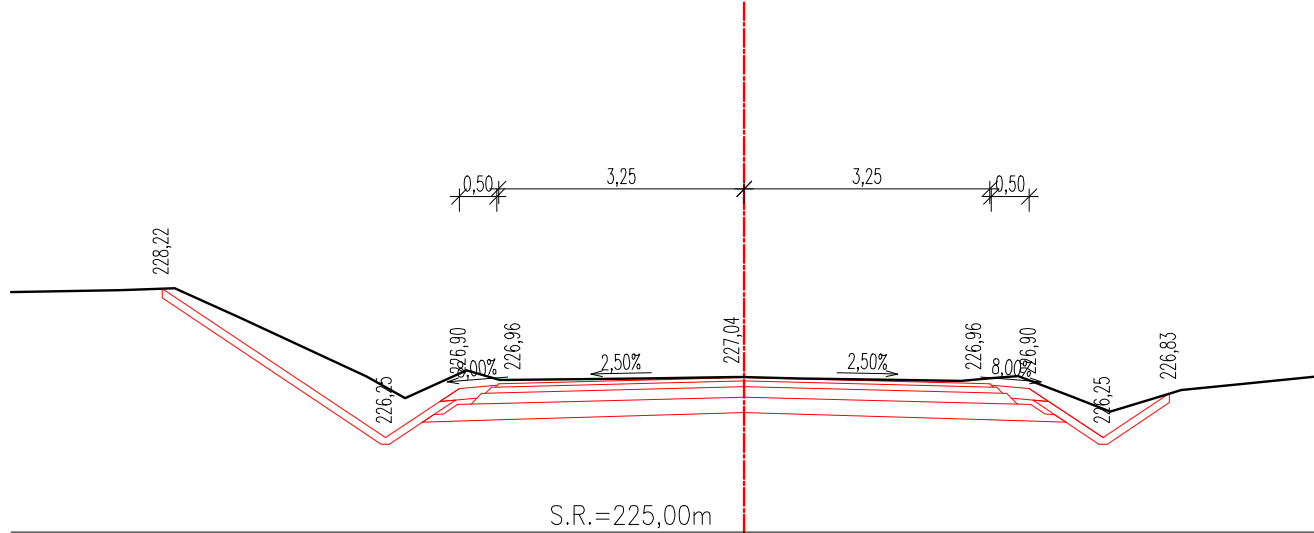
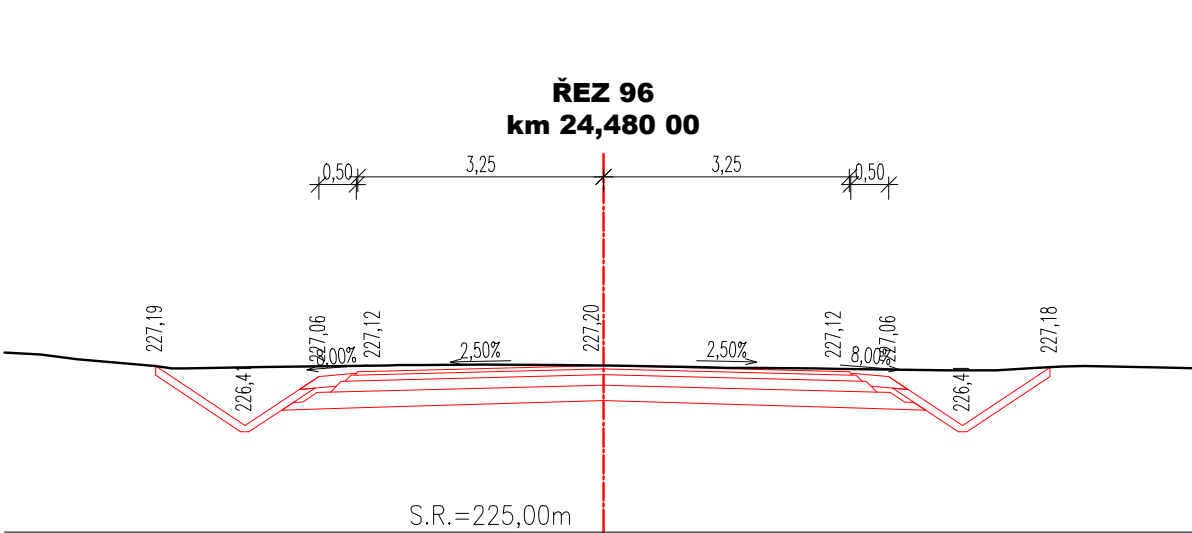
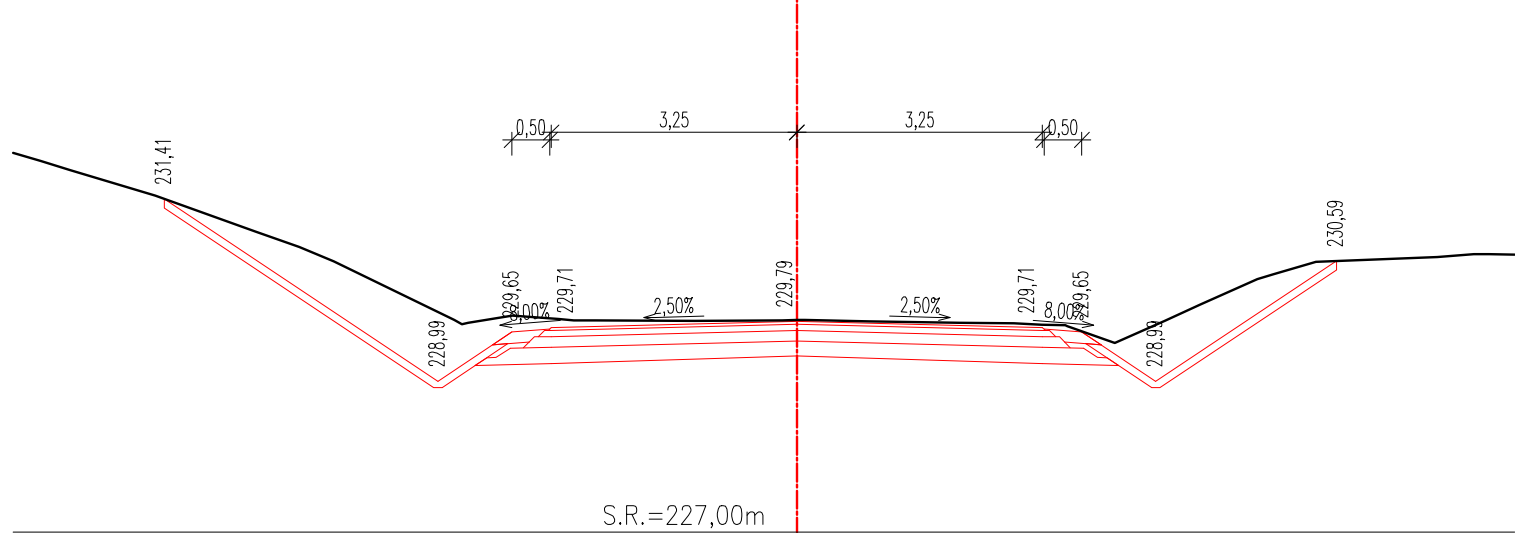
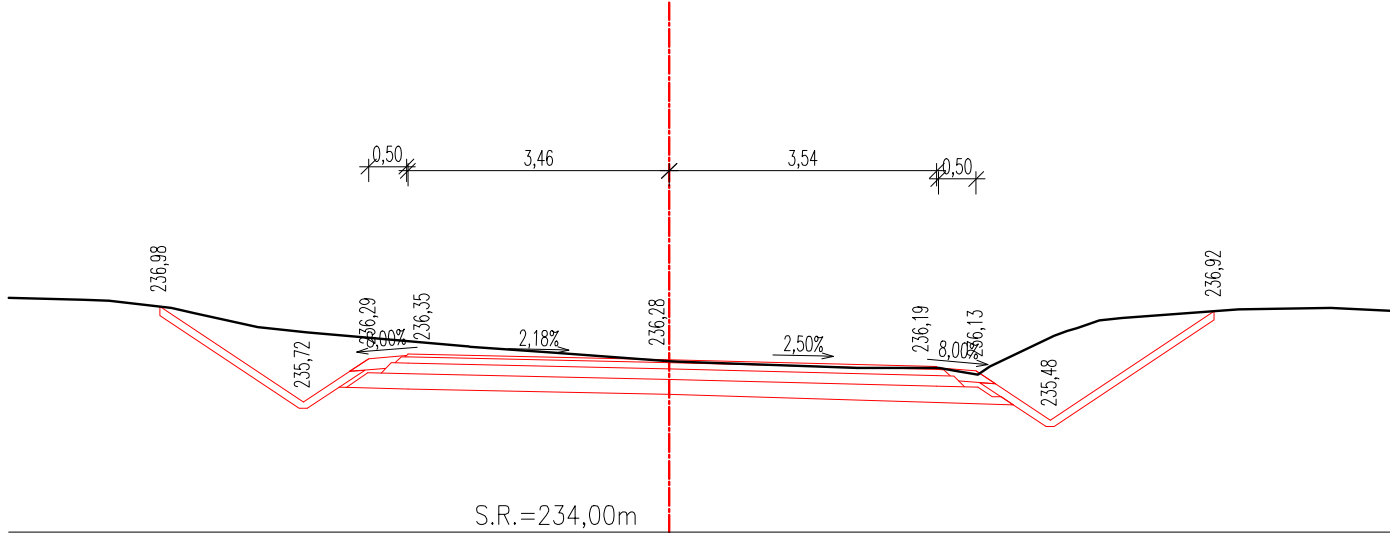
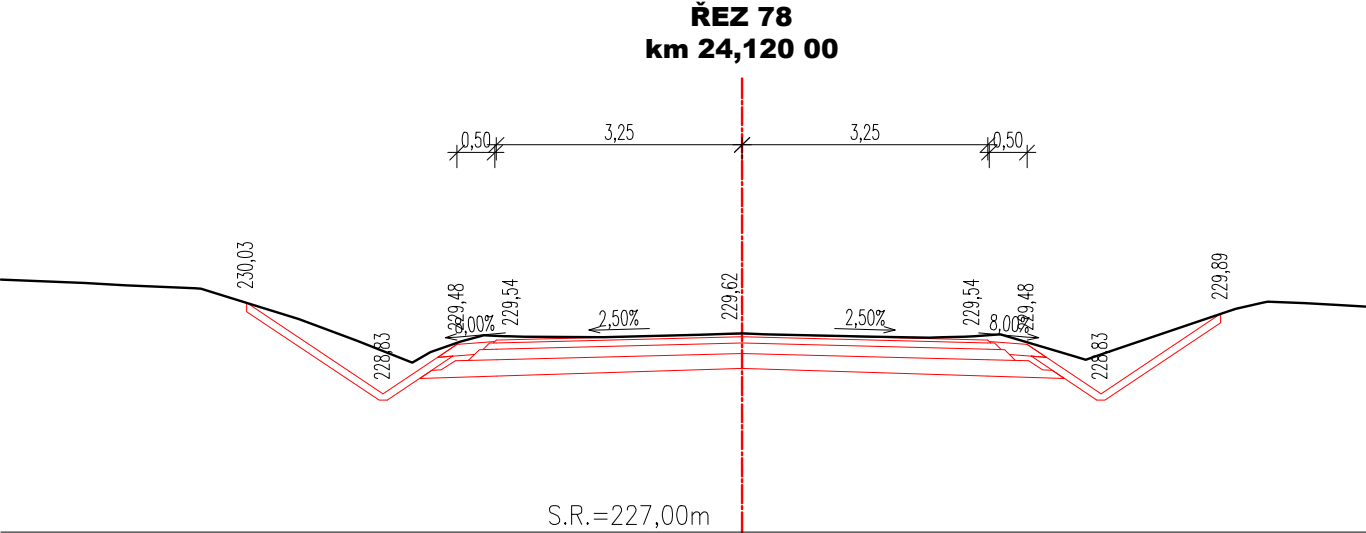
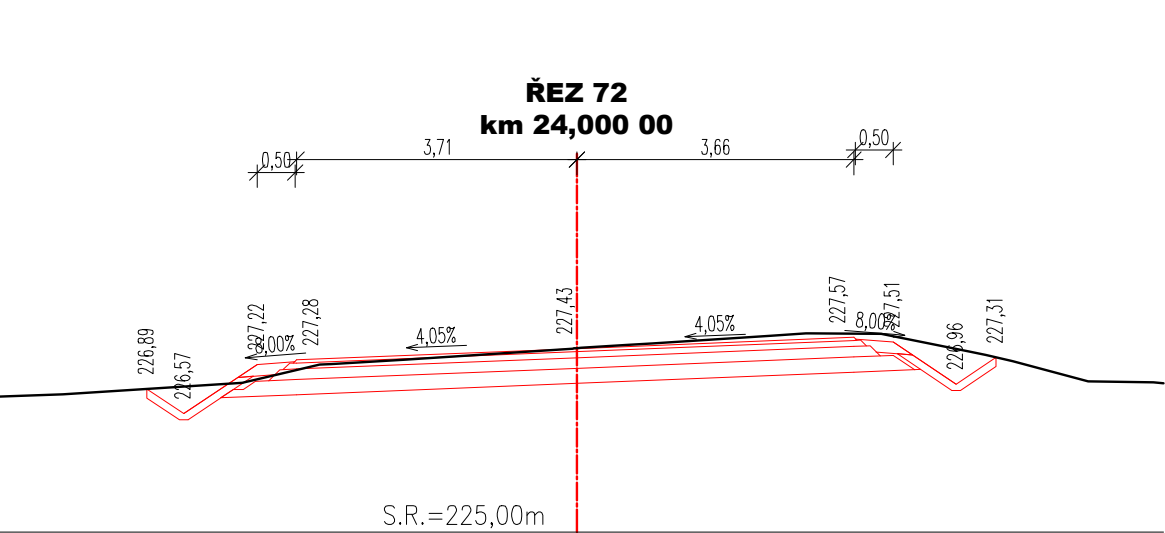
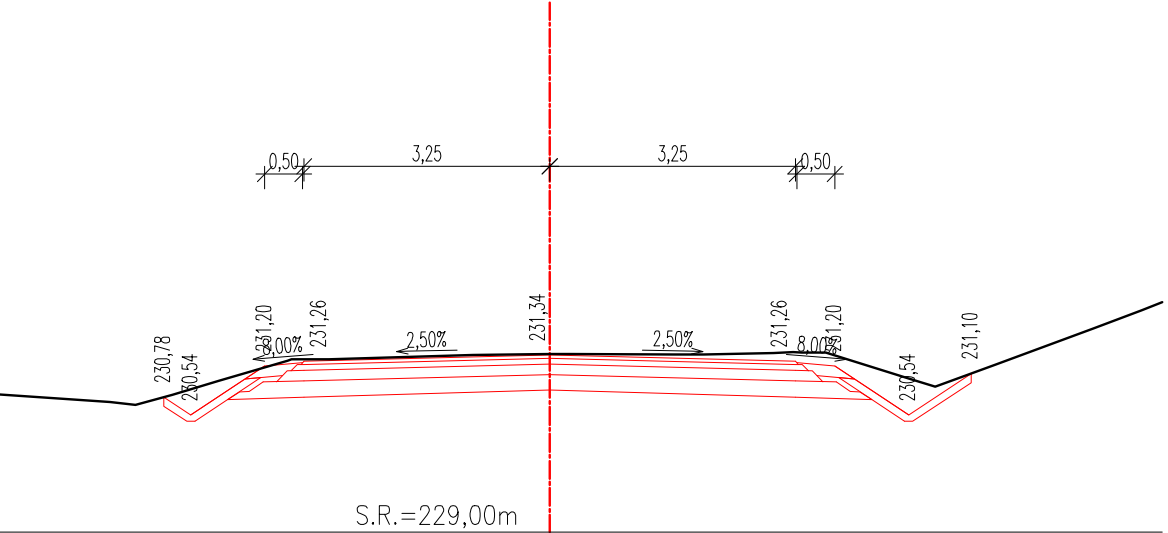
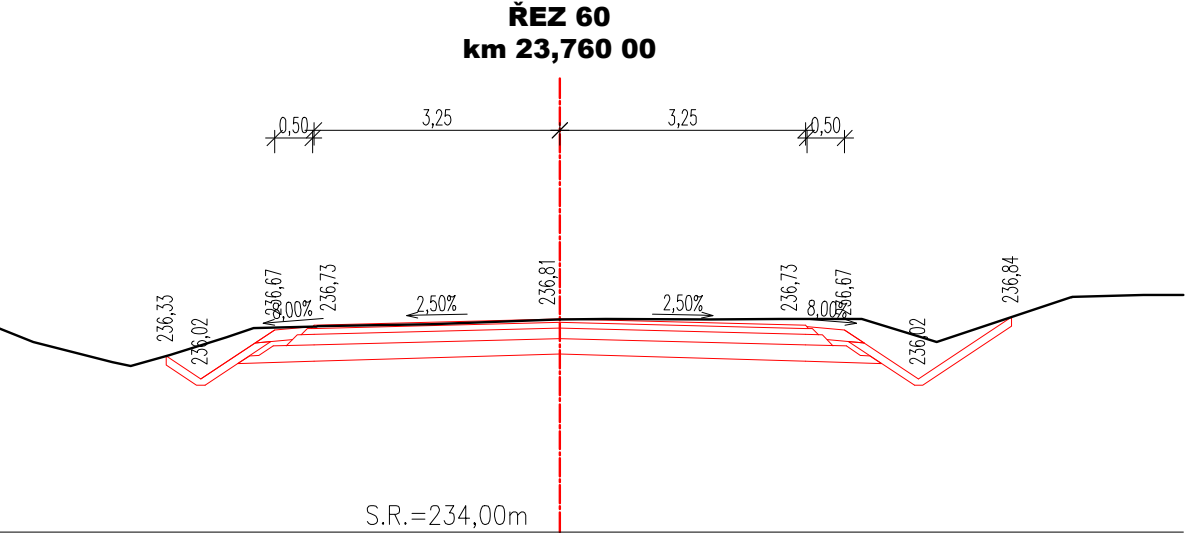
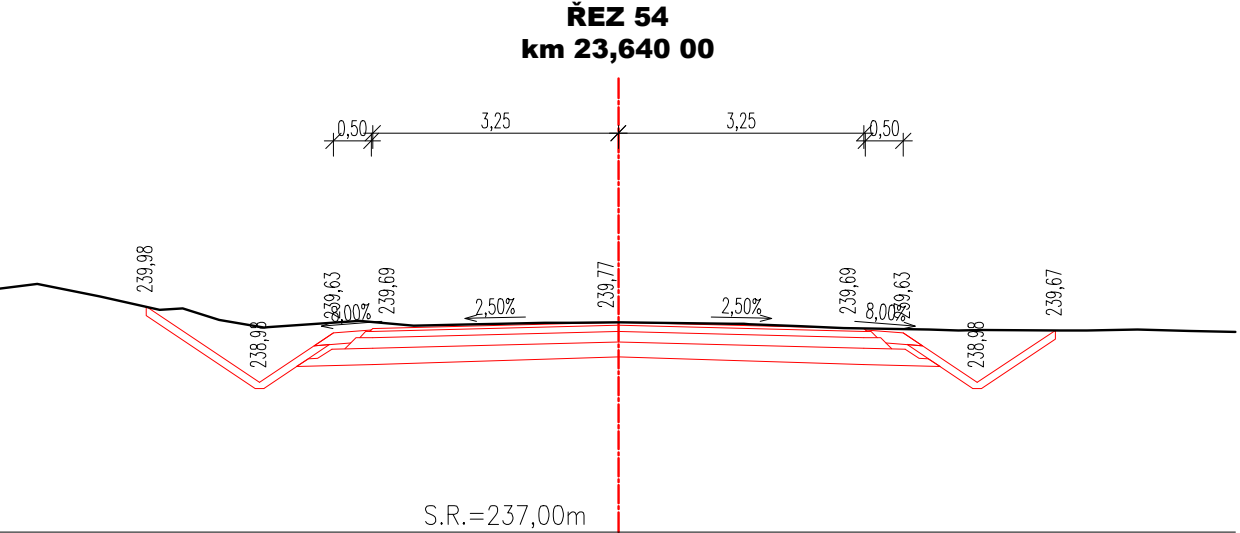
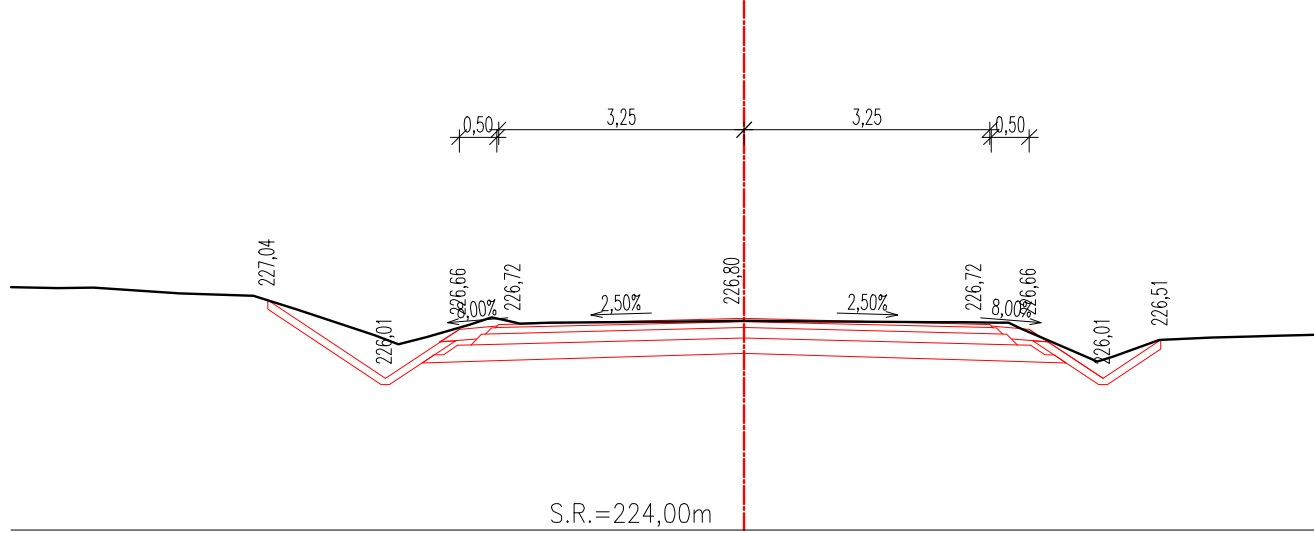
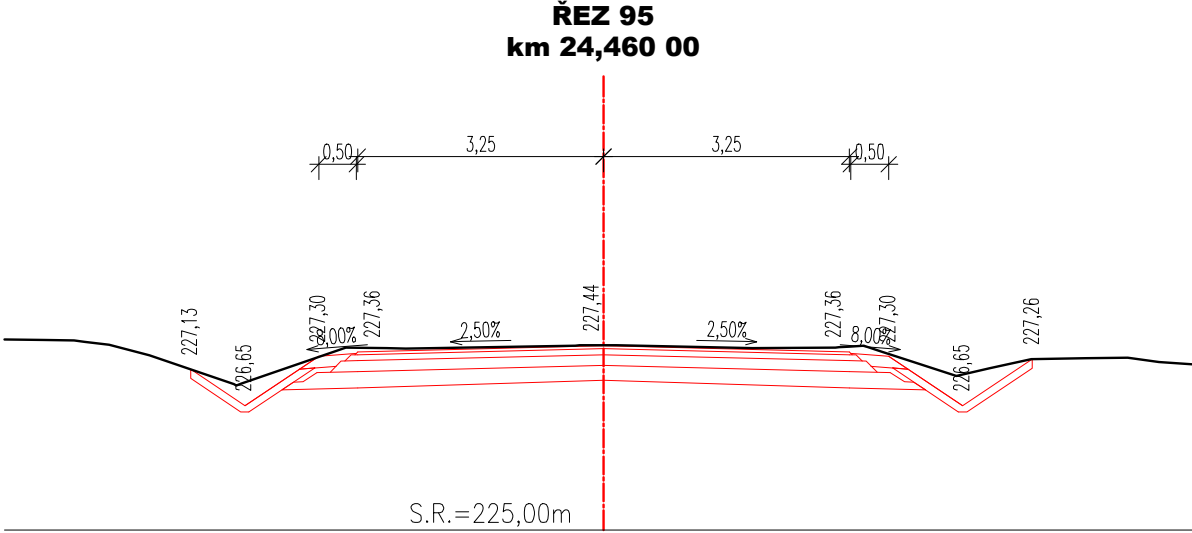
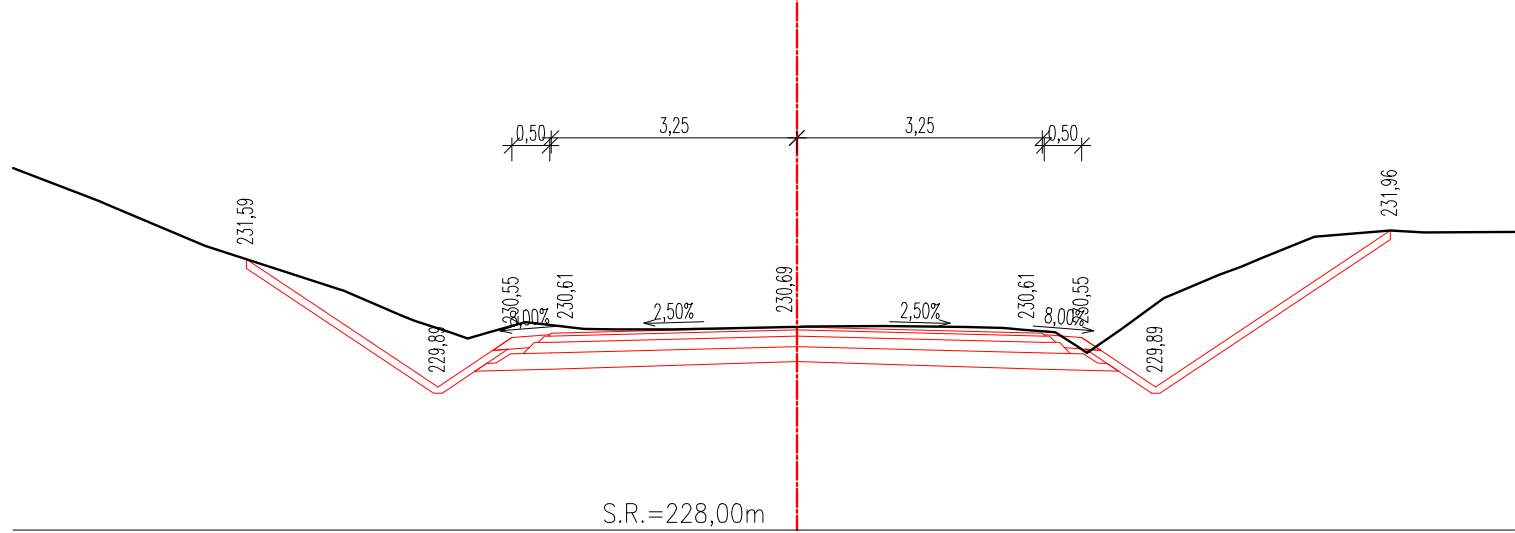
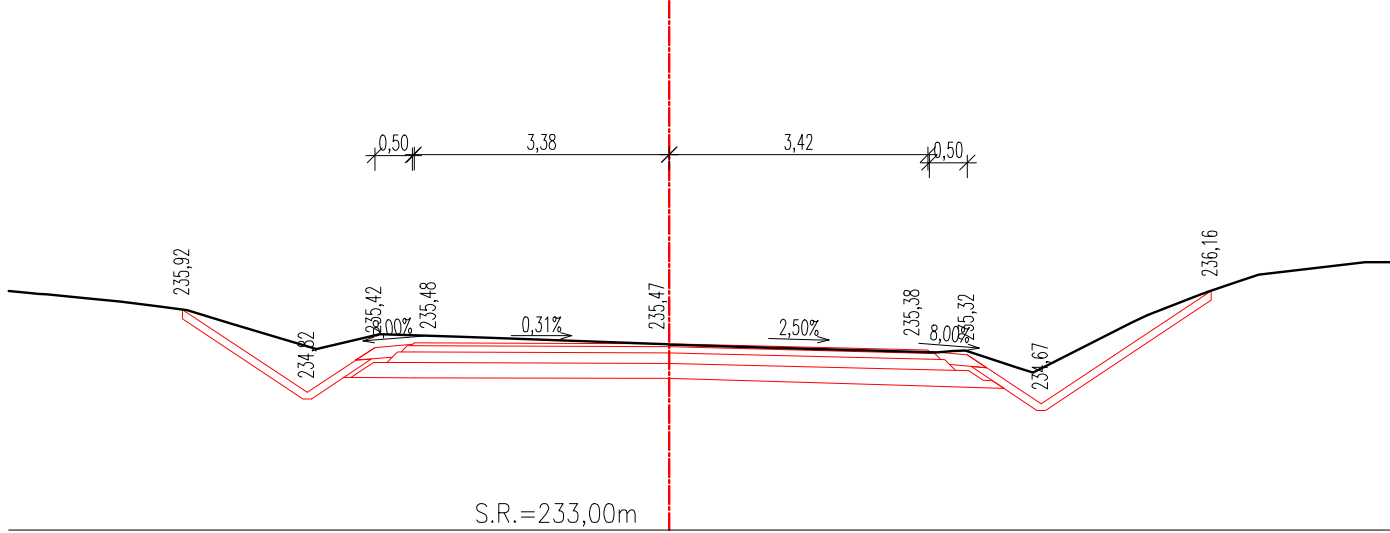
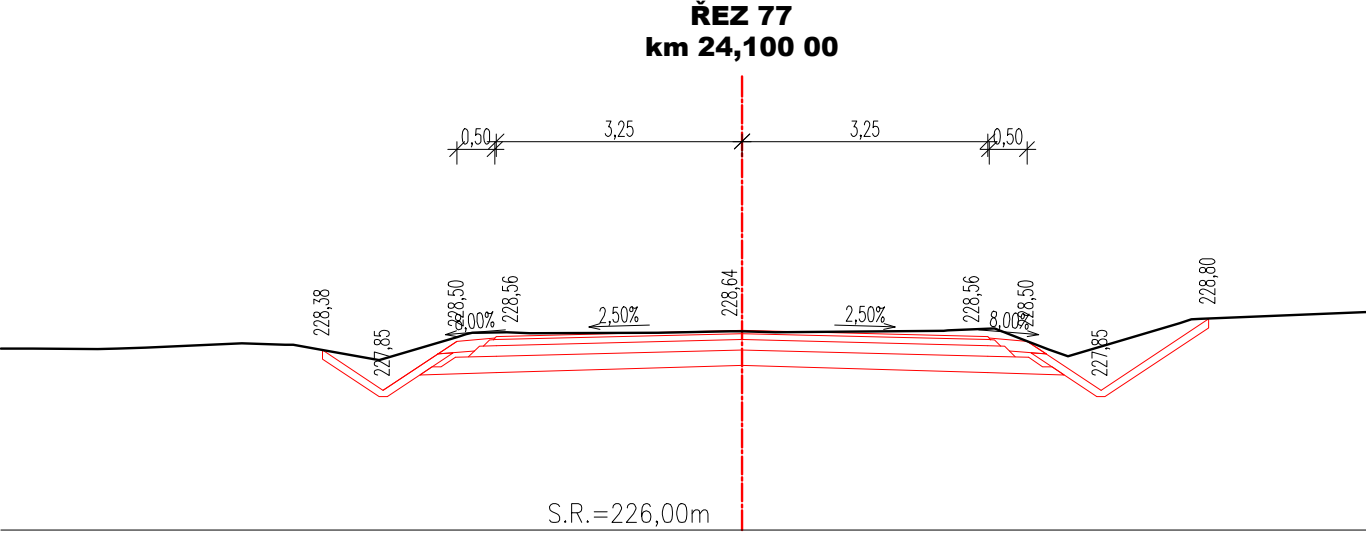
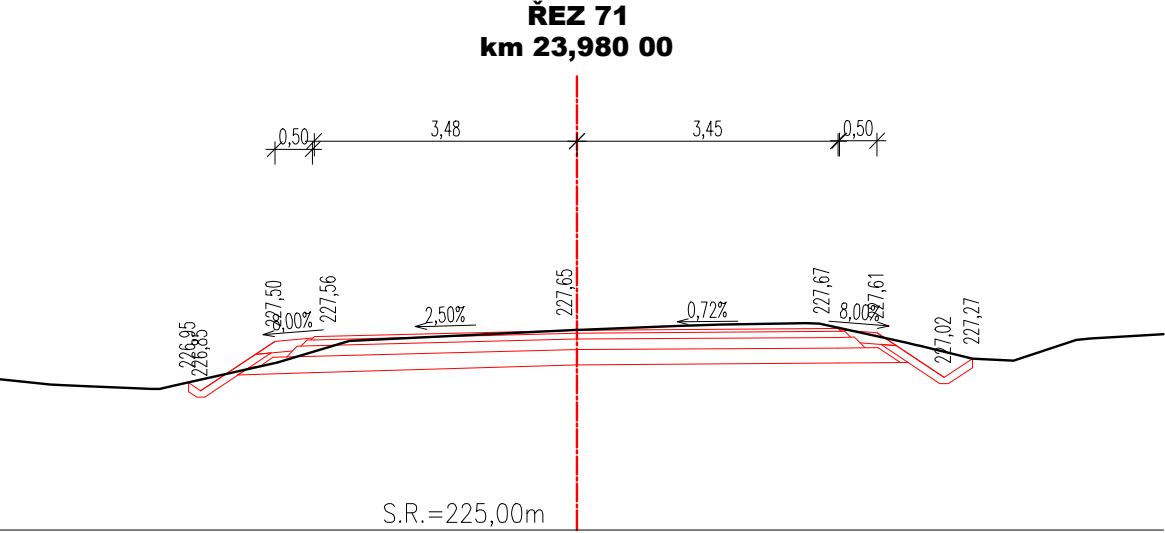
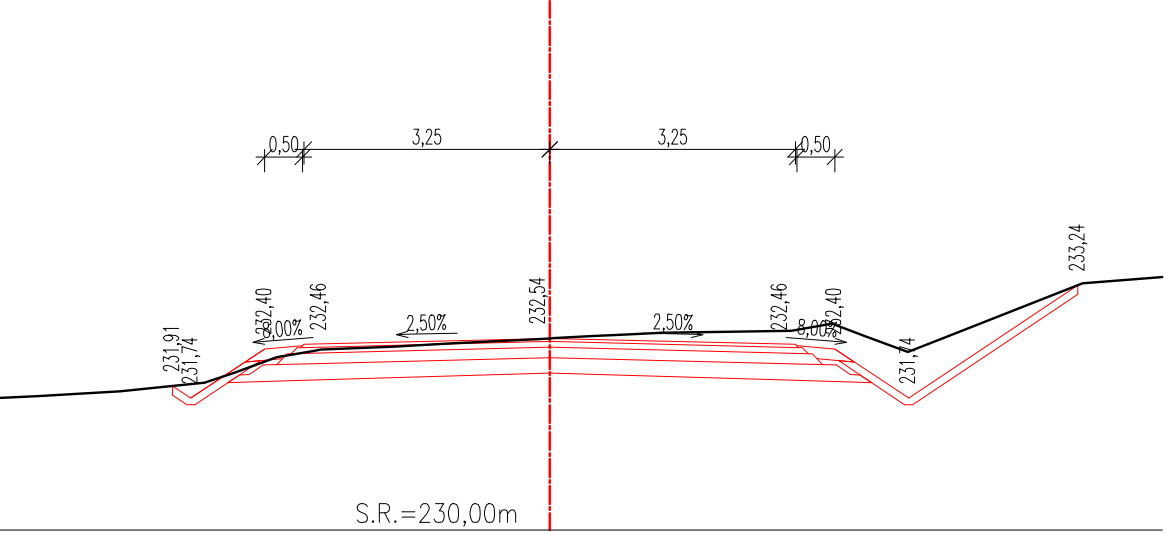
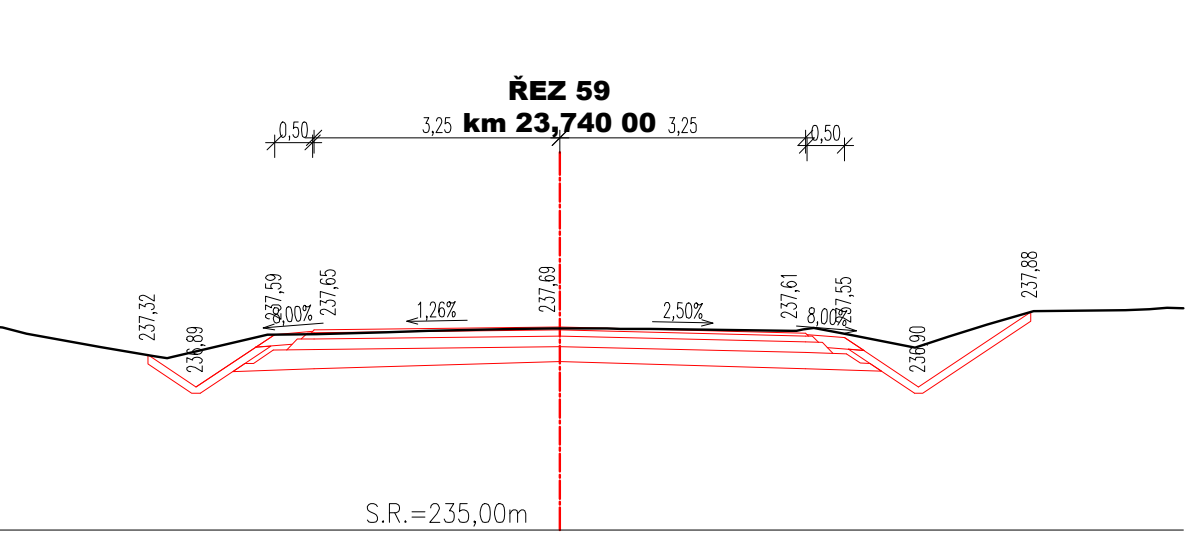
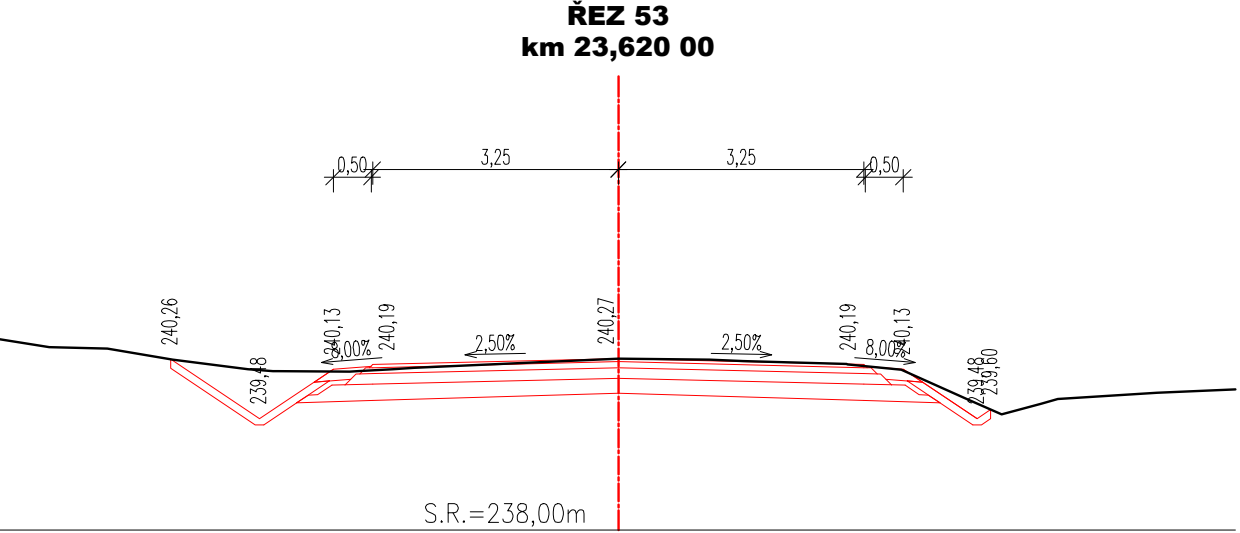
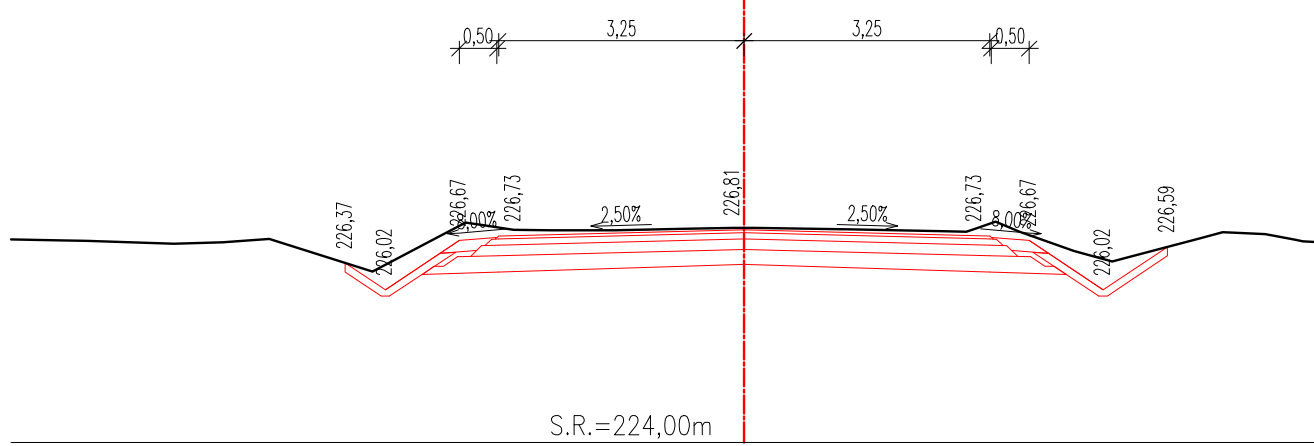
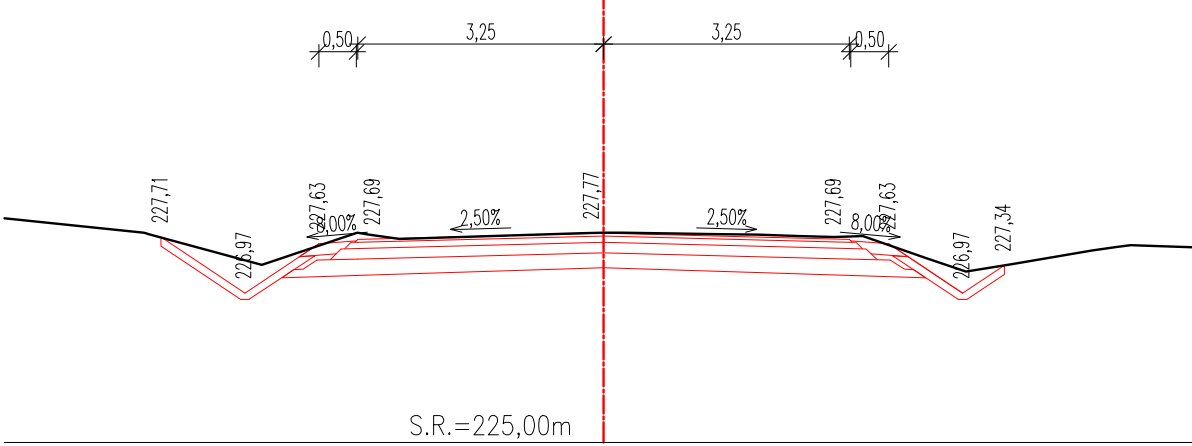
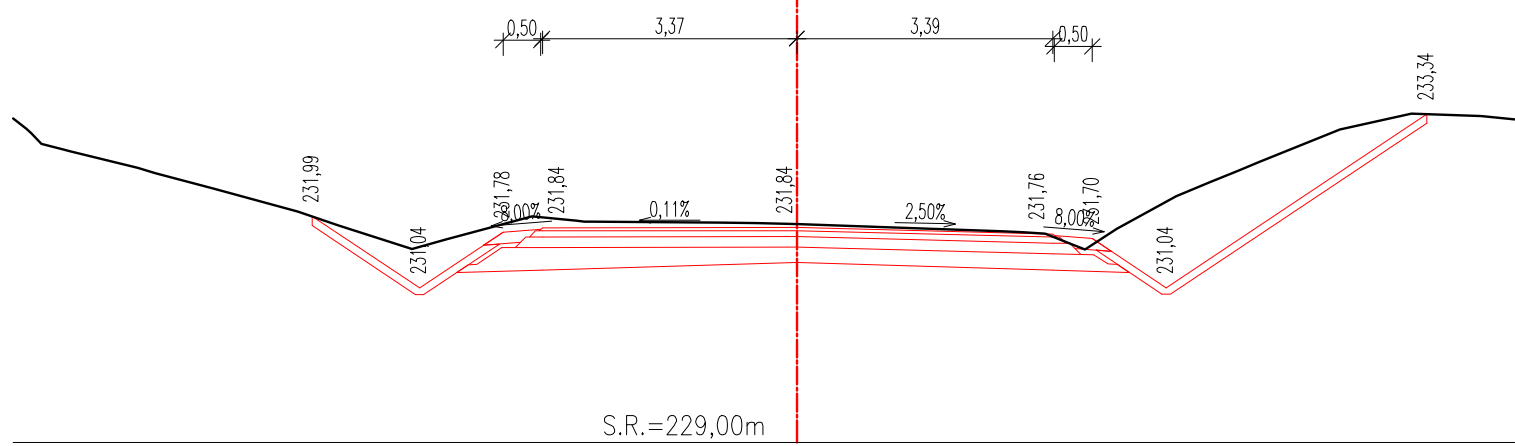
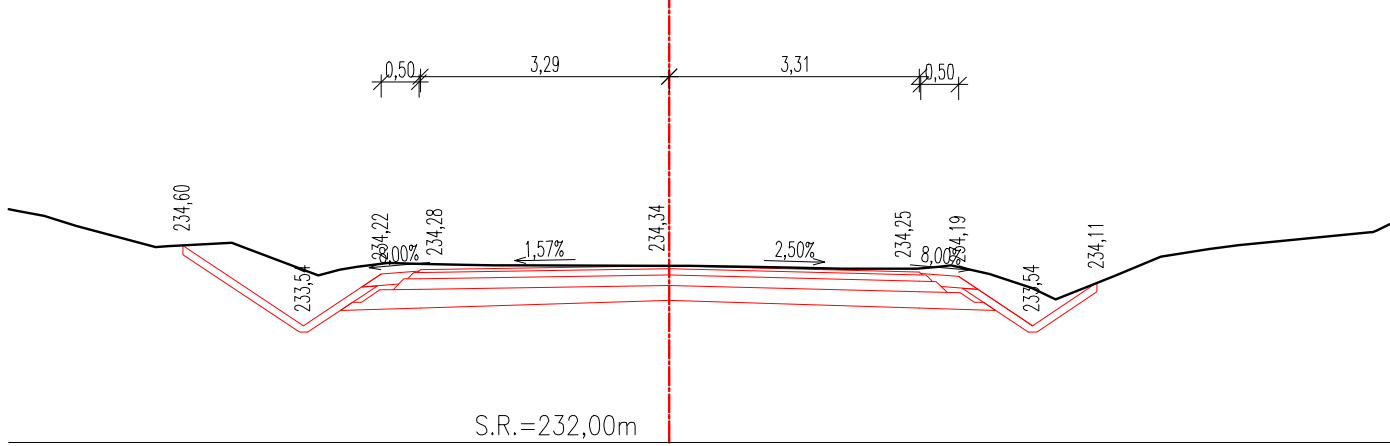
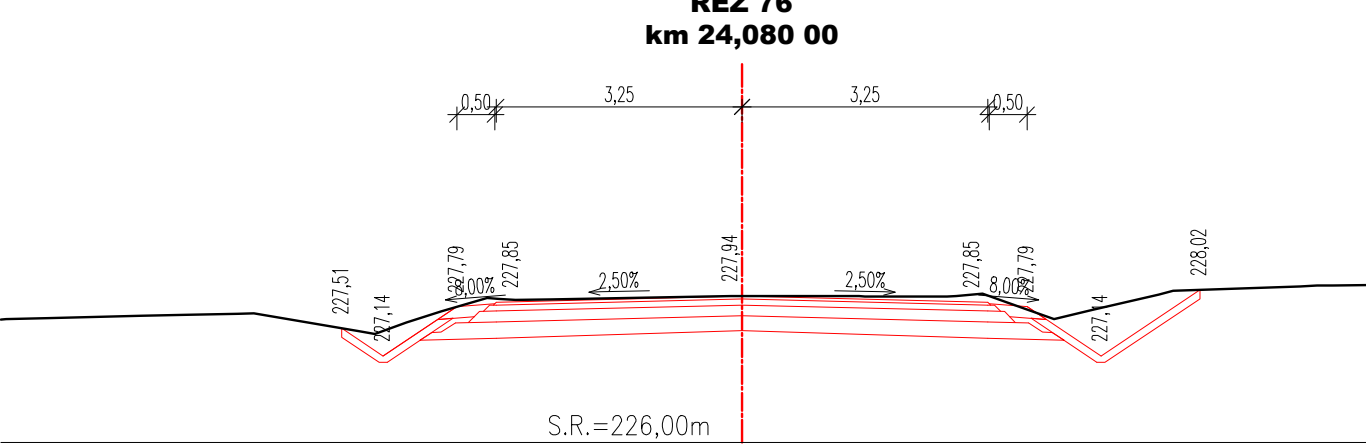
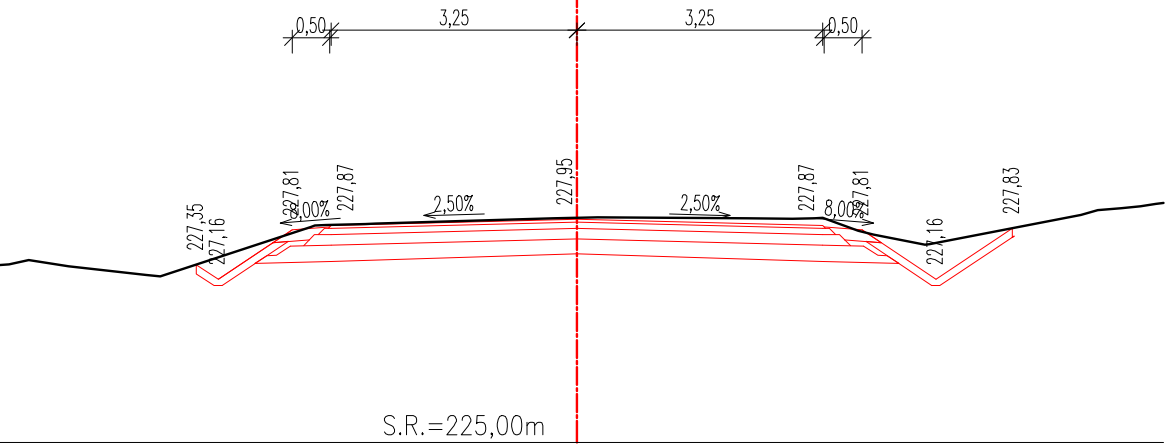
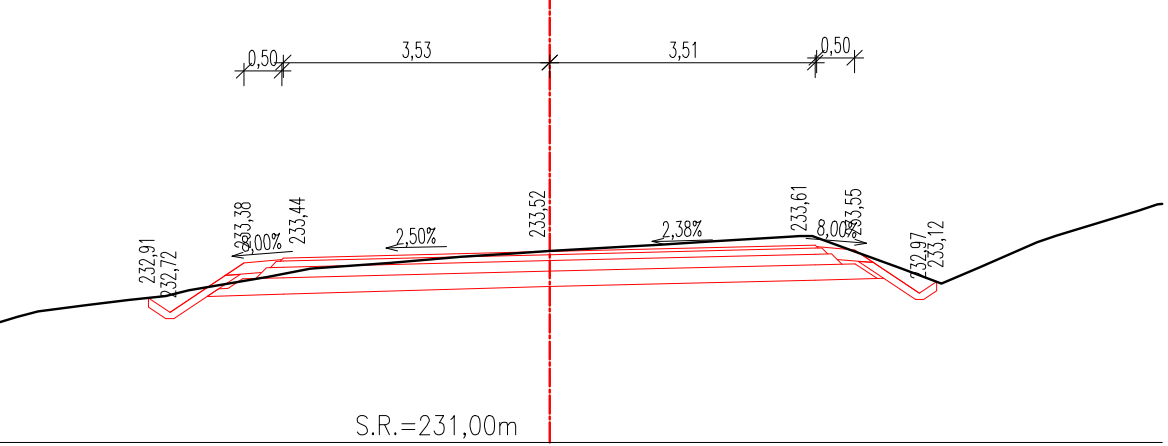
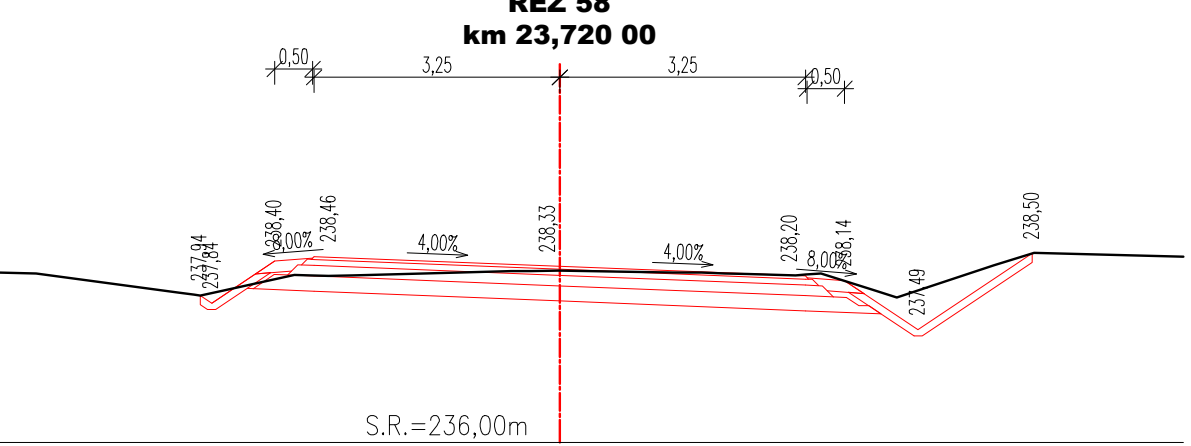


PRACOVNÍ PRŮČNÉ ŘEZY - 2. část
M 1:100

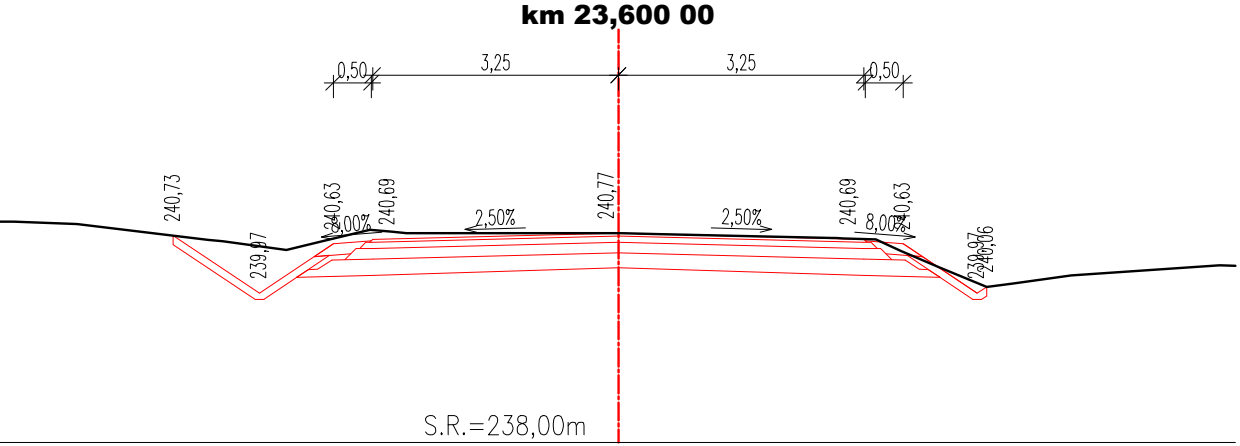

PROJEKTANT:
ING. IVAN ŠÍR
PROJEKTOVÁNÍ DOPRAVNÍCH STAVEB CZ s.r.o.
Havlíkova 1714/5, 500 02 Hradec Králové, tel. +420 603 181 473, sir@shvan.cz, www.shvan.cz IČ: 259 62 914

Objednatel: Královéhradecký kraj
Přivratská náměstí 124/5, 500 03 Hradec Králové

**II/280 Libáň - Koupilno - II. etapa
1.část - km 22,440 - 24,648**

■ kraj: Královéhradecký
■ MÚJ / OÚ: Jičín
■ hlavní inženýr: Ing. Jan Fiala
■ kontrola: Ing. Jan Fiala
■ schválení: Ing. Jan Fiala
■ podpis: Ing. Jan Fiala
■ datum: 17.12.2024
■ číslo: 019025
■ měřítko: M 1:100

■ odpovědný projektant stavby: Ing. Ivan Šír
■ hlavní inženýr projektu: Ing. Jan Fiala
■ výpočet: Ing. Michal Hájek
■ kontrola: Ing. Jan Fiala
■ schválení: Ing. Jan Fiala
■ podpis: Ing. Jan Fiala
■ datum: 17.12.2024
■ číslo: 019025
■ měřítko: M 1:100

OBJEKTY POZEMNÍCH KOMUNIKACÍ
PRACOVNÍ PRŮČNÉ ŘEZY - 2. část

D.1.1.2.
4.2