



DETAIL OCHRANY POKLOPŮ ARMATUR V NEZPEVNĚNÉM TERÉNU

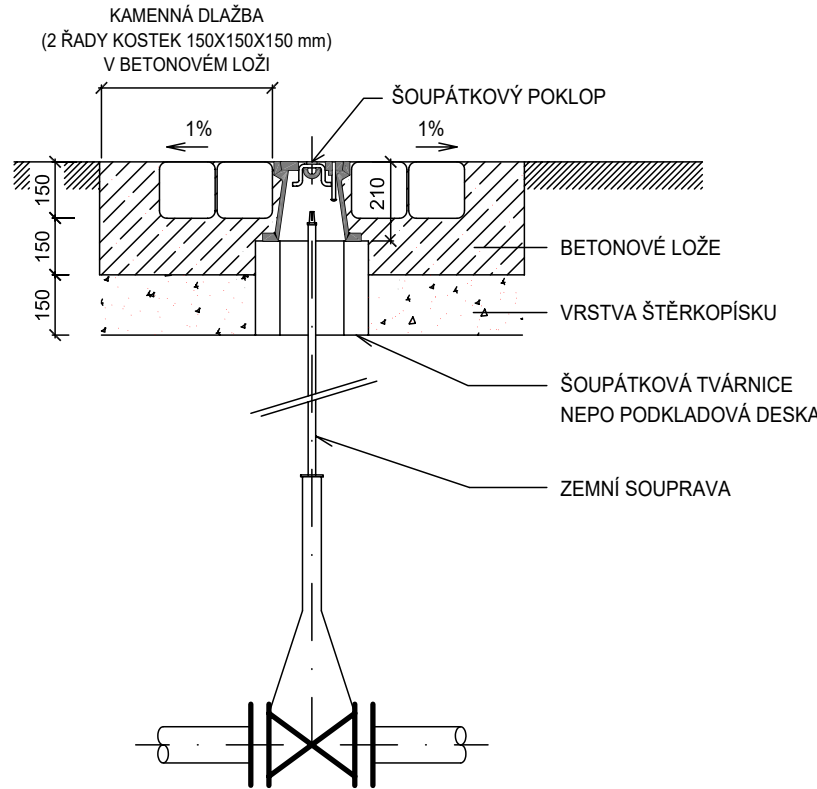

OSAZENÍ NADZEMNÍHO HYDRANTU NA POTRUBÍ PE 110

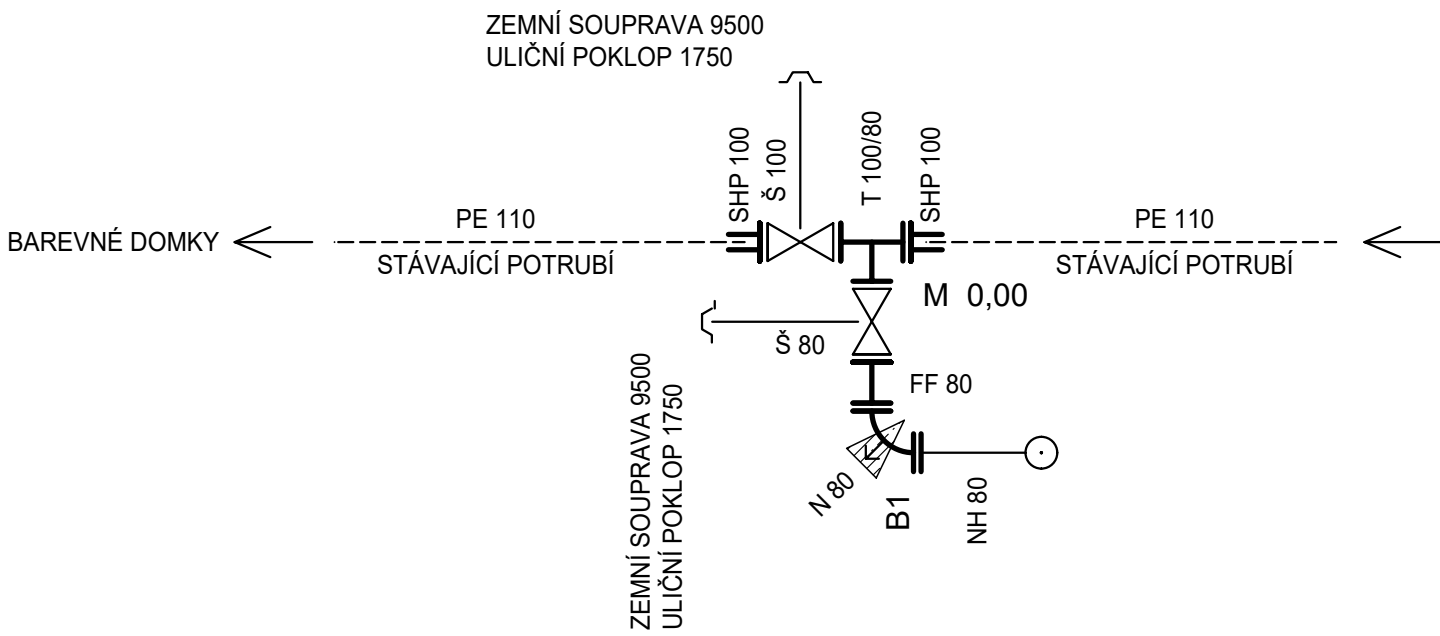

VÝPIS TVAROVEK A POTRUBÍ			
OZNAČENÍ	POPIS	KS	POZNÁMKA
TVAROVKY			
T 100/80	PŘÍRUBOVÁ ODOČKA Z TVÁRNÉ LITINY 100/80, PN 16 - kód VV461.0200	1	
N 80	PŘÍRUBOVÉ KOLENO S PATKOU 90°, TLT DN 80 - kód VV461.0200	2	
FF 80	PŘÍRUBOVÁ TRUBKA DL. 300 mm, TLT DN 80, PN 16 - kód VV461.0200	2	
SH 100/80	MULTITOLERANČNÍ SPOJKA REDUKOVANÁ SE DVĚMA HRDLY PRO VŠECHNY DRUHY POTRUBÍ, TLT DN 100/80, PN 16	1	JIŠTĚNÍ PROTI POSUNU
SHP 80	MULTITOLERANČNÍ SPOJKA S HRDLEM A PŘÍRUBOU PRO VŠECHNY DRUHY POTRUBÍ, TLT DN 80, PN 16	1	JIŠTĚNÍ PROTI POSUNU
SHP 100	MULTITOLERANČNÍ SPOJKA S HRDLEM A PŘÍRUBOU PRO VŠECHNY DRUHY POTRUBÍ, TLT DN 100, PN 16	2	JIŠTĚNÍ PROTI POSUNU
NH 80	NEREZOVÝ NADZEMNÍ HYDRANT TUHÝ DN 80 - kód VV461.0501	1	
5250	NAVRTÁVACÍ PAS NA POTRUBÍ Z PE DN 90-5/4" - kód VV461.0301	2	
5250	NAVRTÁVACÍ PAS NA POTRUBÍ Z PE DN 90-2" - kód VV461.0301	3	
PH 80	PODZEMNÍ HYDRANT DN 80 - kód VV461.0500	1	
	ELEKTROKOLENO 90° typ LU, PE 100, de 40 mm	1	
	ELEKTRO T-KUS ROVNORAMENNÝ, PE 100, de 40 mm	3	
	OBLOUK 30°, PE 100, de 90 mm	3	
	REDUKCE, PE 100	6	
ARMATURY POHYBLIVÉ			
Š 25/2	ŠOUPÁTKO PRO DOMOVNÍ PŘÍPOJKY, DN 25, PN 16 - kód VV461.0151	5	TRUBNÍ HRDLA ISO PRO PE
Š 25	ŠOUPÁTKO PRO DOMOVNÍ PŘÍPOJKY, DN 25, PN 16 - kód VV461.0150	2	ZÁVIT/HRDLO ISO PRO PE
Š 32	ŠOUPÁTKO PRO DOMOVNÍ PŘÍPOJKY, DN 32, PN 16 - kód VV461.0150	1	ZÁVIT/HRDLO ISO PRO PE
Š 50	ŠOUPÁTKO PRO DOMOVNÍ PŘÍPOJKY, DN 50, PN 16 - kód VV461.0150	2	ZÁVIT/HRDLO ISO PRO PE
Š 80	E-ŠOUPĚ S PŘÍRUBAMI, DN 80, PN 16 - kód VV461.0100	2	NA ZEMNÍ SOUPRAVU
Š 100	E-ŠOUPĚ S PŘÍRUBAMI, DN 100, PN 16 - kód VV461.0100	1	NA ZEMNÍ SOUPRAVU
9601	ZEMNÍ SOUPRAVA PRO DOMOVNÍ ŠOUPÁTKA - TELESKOPIČKÁ - kód VV461.0132	10	DL. 1,3 - 1,8 m
9500	ZEMNÍ SOUPRAVA PRO ŠOUPÁTKA - TELESKOPIČKÁ - kód VV461.0130	3	DL. 1,3 - 1,8 m
1650	ULIČNÍ POKLOP SAMONIVELAČNÍ - kód VV461.0121	10	PRO DOM. ŠOUPÁTKA
1750	ULIČNÍ POKLOP SAMONIVELAČNÍ - kód VV461.0120	3	PRO ŠOUPÁTKA
1950	ULIČNÍ POKLOP HYDRANTOVÝ SAMONIVELAČNÍ - kód VV461.0122	1	PRO PODZEMNÍ HYDRANT
3410	UZAVÍRACÍ KLÍČ PRO DOMOVNÍ ŠOUPÁTKA	1	
3420	UZAVÍRACÍ KLÍČ PRO ŠOUPÁTKA A PODZEMNÍ HYDRANTY	1	
TRUBNÍ MATERIÁL VODOVODNÍHO ŘADU - LINEÁRNÍ POLYETYLEN PE 100 RC			
	PE 100 RC 90x8,2 mm, SDR11	152 m	
	PE 100 RC 40x3,7 mm, SDR11	50 m	
TRUBNÍ MATERIÁL PŘÍPOJEK - LINEÁRNÍ POLYETYLEN PE 100 RC			
	PE 100 RC 63x5,8 mm, SDR11	12 m	
	PE 100 RC 32x3 mm, SDR11	110 m	
TVAROVKY - TVÁRNÁ LITINA			

POZNÁMKA: KÓDY VE TVARU VVxxx.xxxx JSOU UVEDENY V KNIZE SPECIFIKACÍ VÝKRES VV.50