



Výkres tvaru základů

M1:50


PŮDORYS - S001

ŘEZ E-E'
PATKA SLOUPU

M 1:20

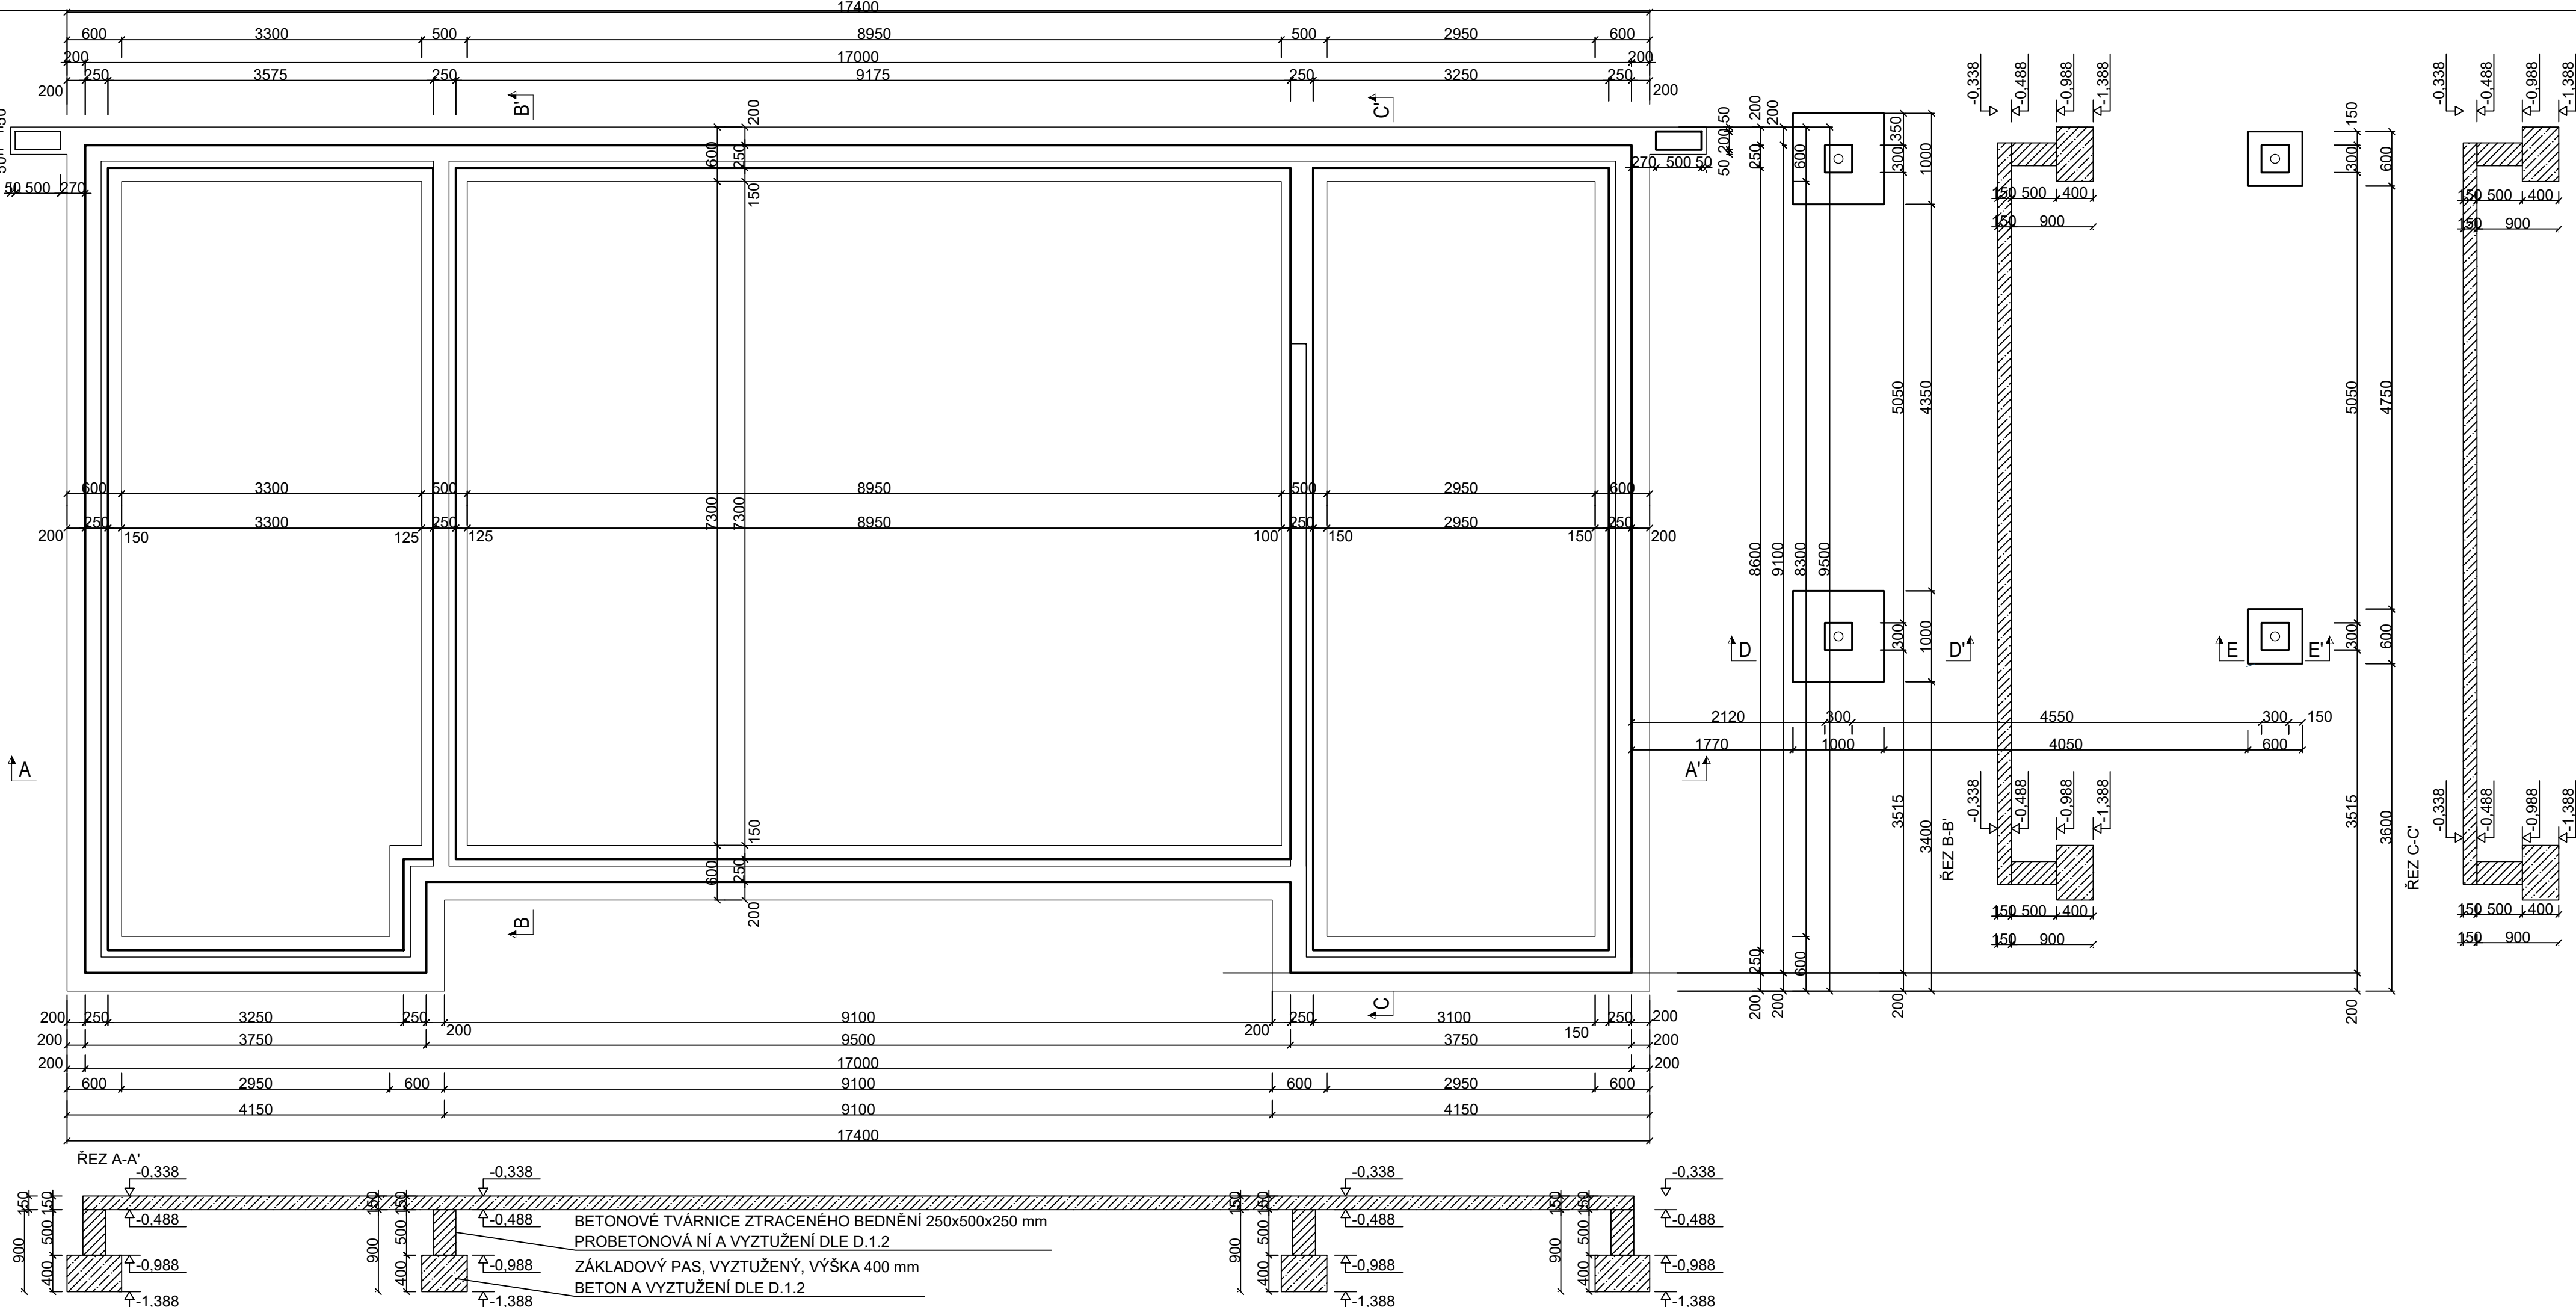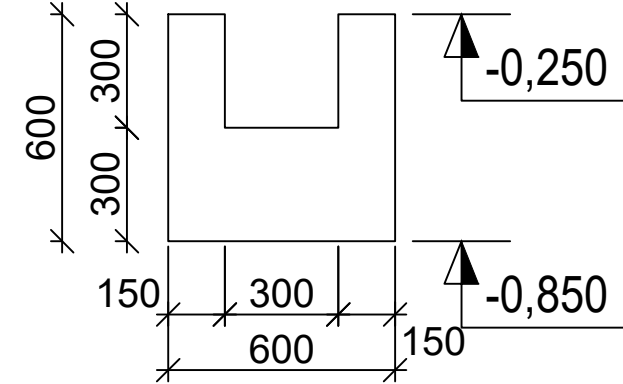

ŘEZ D-D' - PATKA SLOUPU
M 1:20

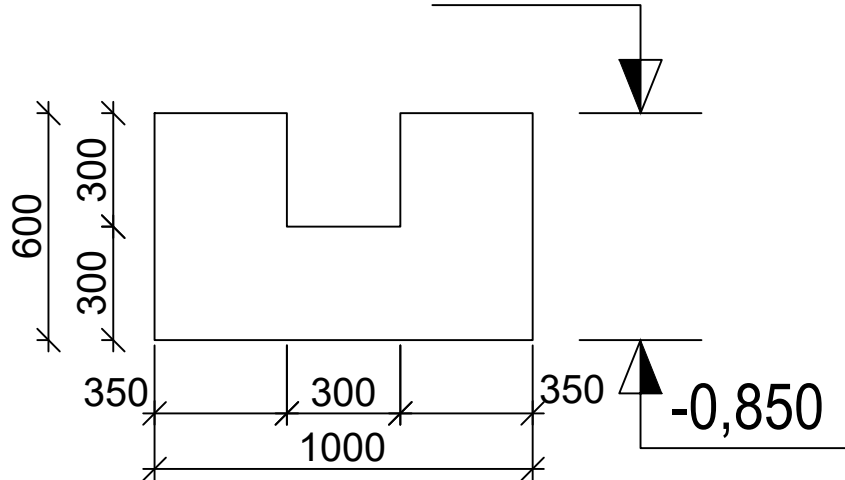

POZNÁMKY:

- PASY BUDOU BETONOVÁNY BEZ SVISLÝCH A VODOROVNÝCH PRACOVNÍCH SPÁR, MIMO PRACOVNÍ SPÁRY VYZNAČENÉ NA VÝKRESECH, PŘEDEPSANÉ VODOROVNÉ PRACOVNÍ SPÁRY BUDOU VŽDY OČIŠTĚNY A OPATŘENY ADHEZNÍM MÍSTKEM. PRACOVNÍ SPÁROU VŽDY PROCHÁZÍ SPRÁHOVACÍ TRMINKY.
- POLOHY VŠECH PROSTUPŮ DESKOU JE NUTNO BĚHEM STAVBY KOORDINOVAT S VÝKRESY JEDNOTLIVÝCH PROFESÍ.
- DODATEČNÉ PROSTUPY NAD PRŮMĚR 150 MM, NEBO SHLUKY MENŠÍCH PROSTUPŮ VE STROPNÍ DESCE JE MOŽNO PROVÁDĚT POUZE PO KONSULTACI SE STATIKEM. JÁDROVÝM ODVRTEM NESMÍ BÝT PŘERUŠENA BETONÁŘSKÁ VÝZTUŽ. ŽEBRA NESMÍ BÝT PORUŠENA DODATEČNÝMI PROSTUPY.

BETON ZÁKLADOVÉHO ROŠTŮ C25/30-XC2-CI0,2-Dmax 16mm-S3 - DLE ČSN EN 206+A2
TOLERANČNÍ TŘÍDA PROVEDENÍ 1 DLE ČSN EN 13670
POVRCHOVÁ ÚPRAVA KATEGORIE PB0 - POVRCHY BEZ ZVLÁŠTNÍCH POŽADAVKŮ

BETONÁŘSKÁ OCEL B 500B (10 505 R)
NAVRHOVÁNO DLE ČSN EN 1992

| Č. ZNAČKA REV. POPIS REVIZE | | DATUM REVIZE | | |
|---|--|-----------------------|--|---------------|
| VYPRACOVAL | | ZODPOVĚDNÝ PROJEKTANT | | |
| Denisa Vavříčková | | Ing. Tomáš Januba | | |
| | | | | |
| | | | | |
| INVESTOR | Královéhradecký kraj, Pivovarské náměstí 1245, 500 03 Hradec Králové | | | |
| MÍSTO STAVBY | parc. č. 961, 2340, k.ú. Nové Město nad Metují | | | |
| NÁZEV STAVBY: | FORMÁT | | | |
| Sociální rehabilitace Nové Město nad Metují | | | | 841x297 |
| | | | | MĚŘÍTKO |
| | | | | 1:50 |
| | | | | DATUM |
| | | | | 11/2024 |
| | | | | ARCH. Č. |
| | | | | ČÍSLO PŘÍLOHY |
| OBJEKT: | | | | OZN. REV. |
| S001 Dům se sedlovou střechou | | | | Č. PARÉ |
| ČÁST: | | | | D.1.2.3 |
| Výkres tvaru základů | | | | |