

ČÁST PROJEKTU INTERIÉRU - TRUHLÁŘSKÉ VÝROBKY - KUCHYŇKY

SOCIÁLNÍ REHABILITACE
NOVÉ MĚSTO NAD METUJÍ



LEGENDA MATERIÁLŮ - SO 01



PŘÍRODNÍ LINOLEUM
barva světlé žlutá, plnoplošně lepené pásy



P1 - DLAŽBA
tmavě hnědá slinutá, rektifikovaná, rozměr 60x60



P2 - OBKLAD
světlé béžový obklad/dlažba slinutý, rektifikovaný, rozměr 30x60



L1 - DLTD (LAMINO)
světle šedá barva, matný povrch



L2 - DLTD (LAMINO)
meruňková barva, matný povrch



L4 - DLTD (LAMINO)
dekor přírodní dub, jemný vzor



L5 - DLTD (LAMINO)
dekor ořech tmavší barvy s méně výraznou strukturou





L6 - DLTD (LAMINO)
dekor ořech tmavší barvy s méně výraznou strukturou



L8 - DLTD (LAMINO)
dekor mramoru s jemnou strukturou


- L3

DLTD (LAMINO) - bílá, matný povrch
- L7

DLTD (LAMINO) - bílá, lesklá povrch
- OM

OMÍTKA VNITŘNÍ BÍLÁ BARVA
- Z

ZRCADLO

kontexty atelier
architektury a urbanismu

NÁZEV PROJEKTU

Sociální rehabilitace Nové Město nad Metují

OBJEDNATEL

Královéhradecký kraj
Pivovarské náměstí 1245, 500 03 Hradec Králové

ZPRACOVATEL

Atelier architektury a urbanismu, s.r.o.
Lipky 1283, 549 41 Červený Kostelec

ZODPOVĚDNÝ PROJEKTANT

Ing. arch. Marek Wajsar

VYPRACOVALI

Ing. arch. Monika Prostředníková

STUPEŇ DOKUMENTACE

Dokumentace pro provedení stavby

MÍSTO STAVBY

p.č. 961, 2340, k.ú. Nové Město nad Metují

ŘEŠENÁ ČÁST PD

Projekt návrhu interiéru

OBSAH VÝKRESU

KONCEPT INTERIÉRU

ČÍSLO VÝKRESU

SO 01

DATUM / REVIZE

Prosinec 2024

PARÉ

MĚŘÍTKO

420/297

FORMÁT

STRANA

4

LEGENDA MATERIÁLŮ SO 02



PŘÍRODNÍ LINOLEUM
barva modrofialová, plnoplošně lepené pásy

P3 - DLAŽBA
tmavě šedá slinutá, rektifikovaná, rozměr 60x60

P4 - OBKLAD
bílošedý obklad/dlažba slinutý, rektifikovaný, rozměr 30x60

L4 - DLTD (LAMINO)
dekor přírodní dub, jemný vzor

L9 - DLTD (LAMINO)
světle béžová, matný povrch

L10 - DLTD (LAMINO)
středně šedá pracovní deska


- L3

DLTD (LAMINO) - bílá, matný povrch
- L7

DLTD (LAMINO) - bílá, lesklá povrch
- OM

OMÍTKA VNITŘNÍ BÍLÁ BARVA
- Z

ZRCADLO

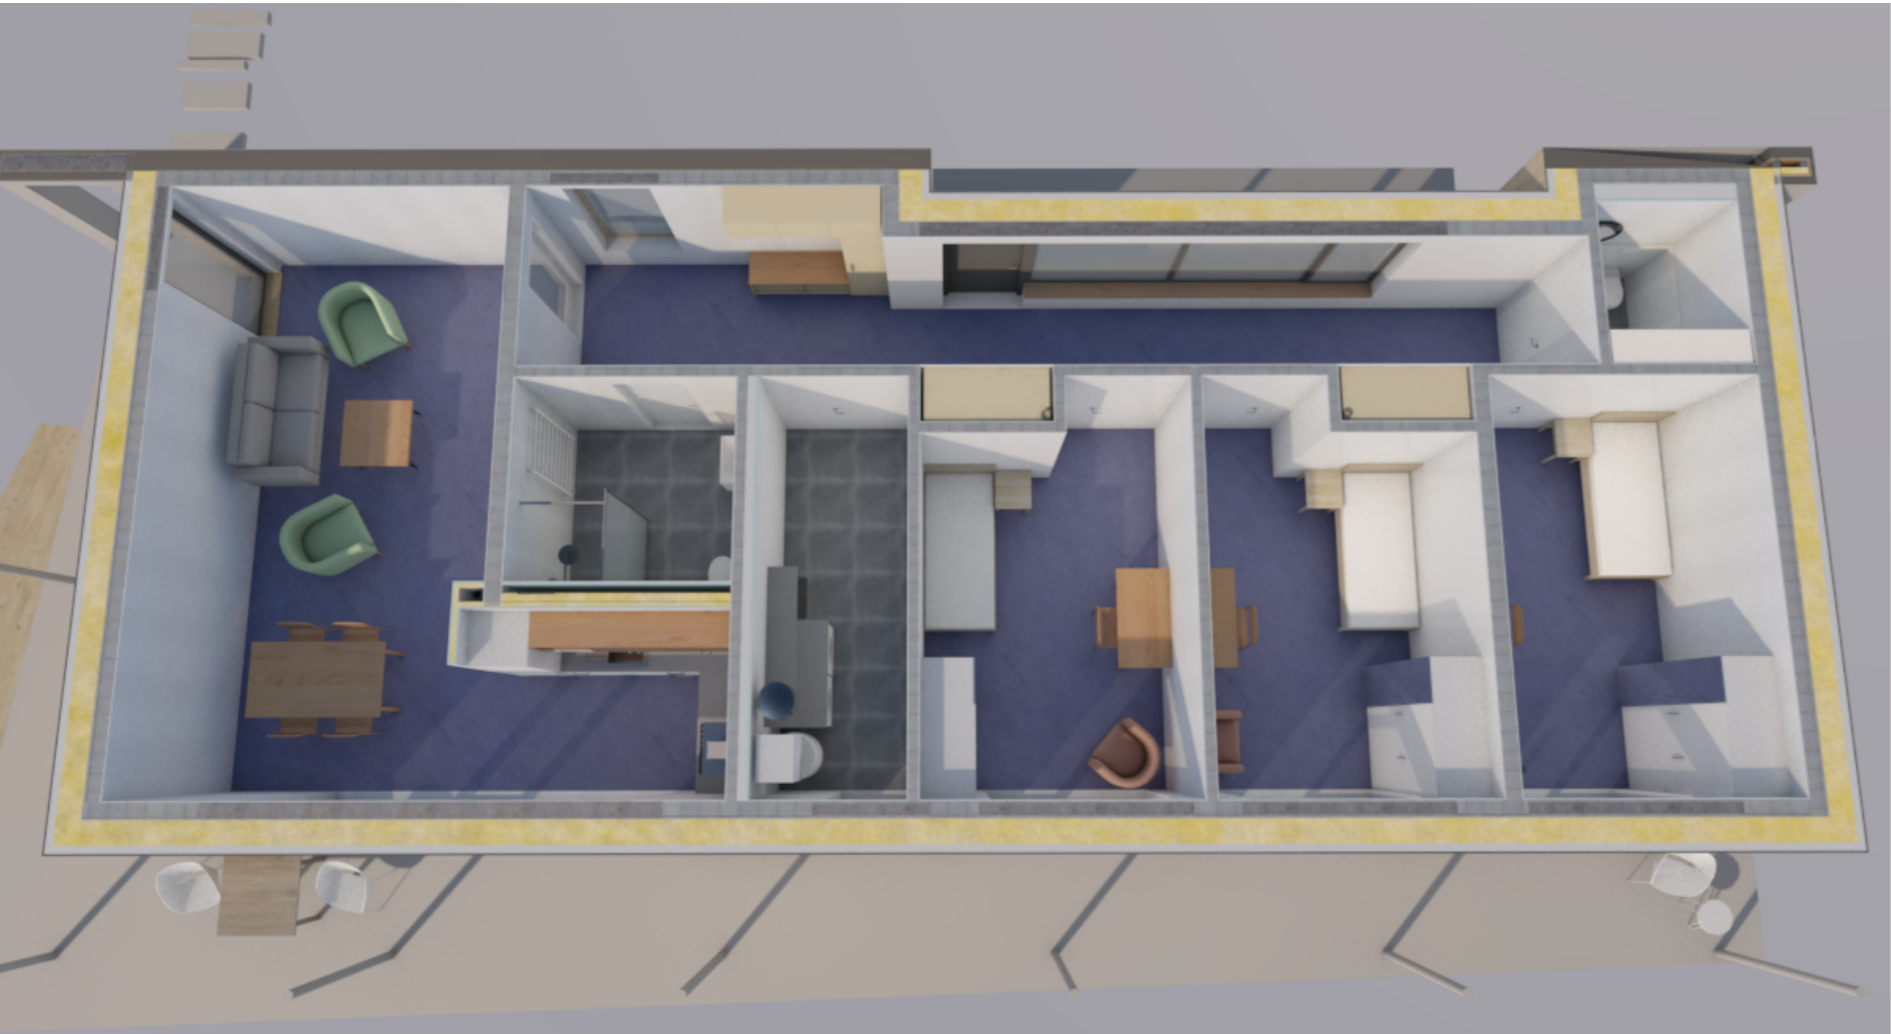


NÁZEV PROJEKTU
Sociální rehabilitace Nové Město nad Metují
OBJEDNATEL
Královéhradecký kraj Pivovarské náměstí 1245, 500 03 Hradec Králové
ZPRACOVATEL
Atelier architektury a urbanismu, s.r.o. Lipky 1283, 549 41 Červený Kostelec
ZODPOVĚDNÝ PROJEKTANT
Ing. arch. Marek Wajsar
VYPRACOVALI
Ing. arch. Monika Prostředníková
STUPEŇ DOKUMENTACE
Dokumentace pro provedení stavby
MÍSTO STAVBY
p.č. 961, 2340, k.ú. Nové Město nad Metují
ŘEŠENÁ ČÁST PD
Projekt návrhu interiéru
OBSAH VÝKRESU


KONCEPT INTERIÉRU

ČÍSLO VÝKRESU	DATUM / REVIZE	PARÉ
SO 02	Prosinec 2024	
MĚŘÍTKO	FORMÁT	STRANA
	420/297	5


LEGENDA MATERIÁLŮ SO 03




PŘÍRODNÍ LINOLEUM
barva šalvějově zelená, plnoplošně
lepené pásy

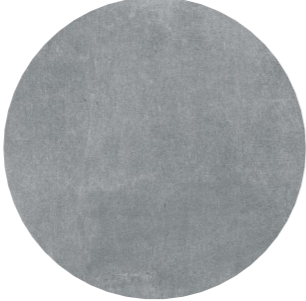


P3 - DLAŽBA
tmavě šedá slinutá, rektifikovaná,
rozměr 60x60



P4 - OBKLAD
bílošedý obklad/dlažba slinutý,
rektifikovaný, rozměr 30x60



L4 - DLTD (LAMINO)
dekor přírodní dub, jemný vzor



L1 - DLTD (LAMINO)
světle šedá barva, matný povrch


- L3

DLTD (LAMINO) - bílá, matný povrch
- L7

DLTD (LAMINO) - bílá, lesklá povrch
- OM

OMÍTKA VNITŘNÍ BÍLÁ BARVA
- Z


ZRCADLO

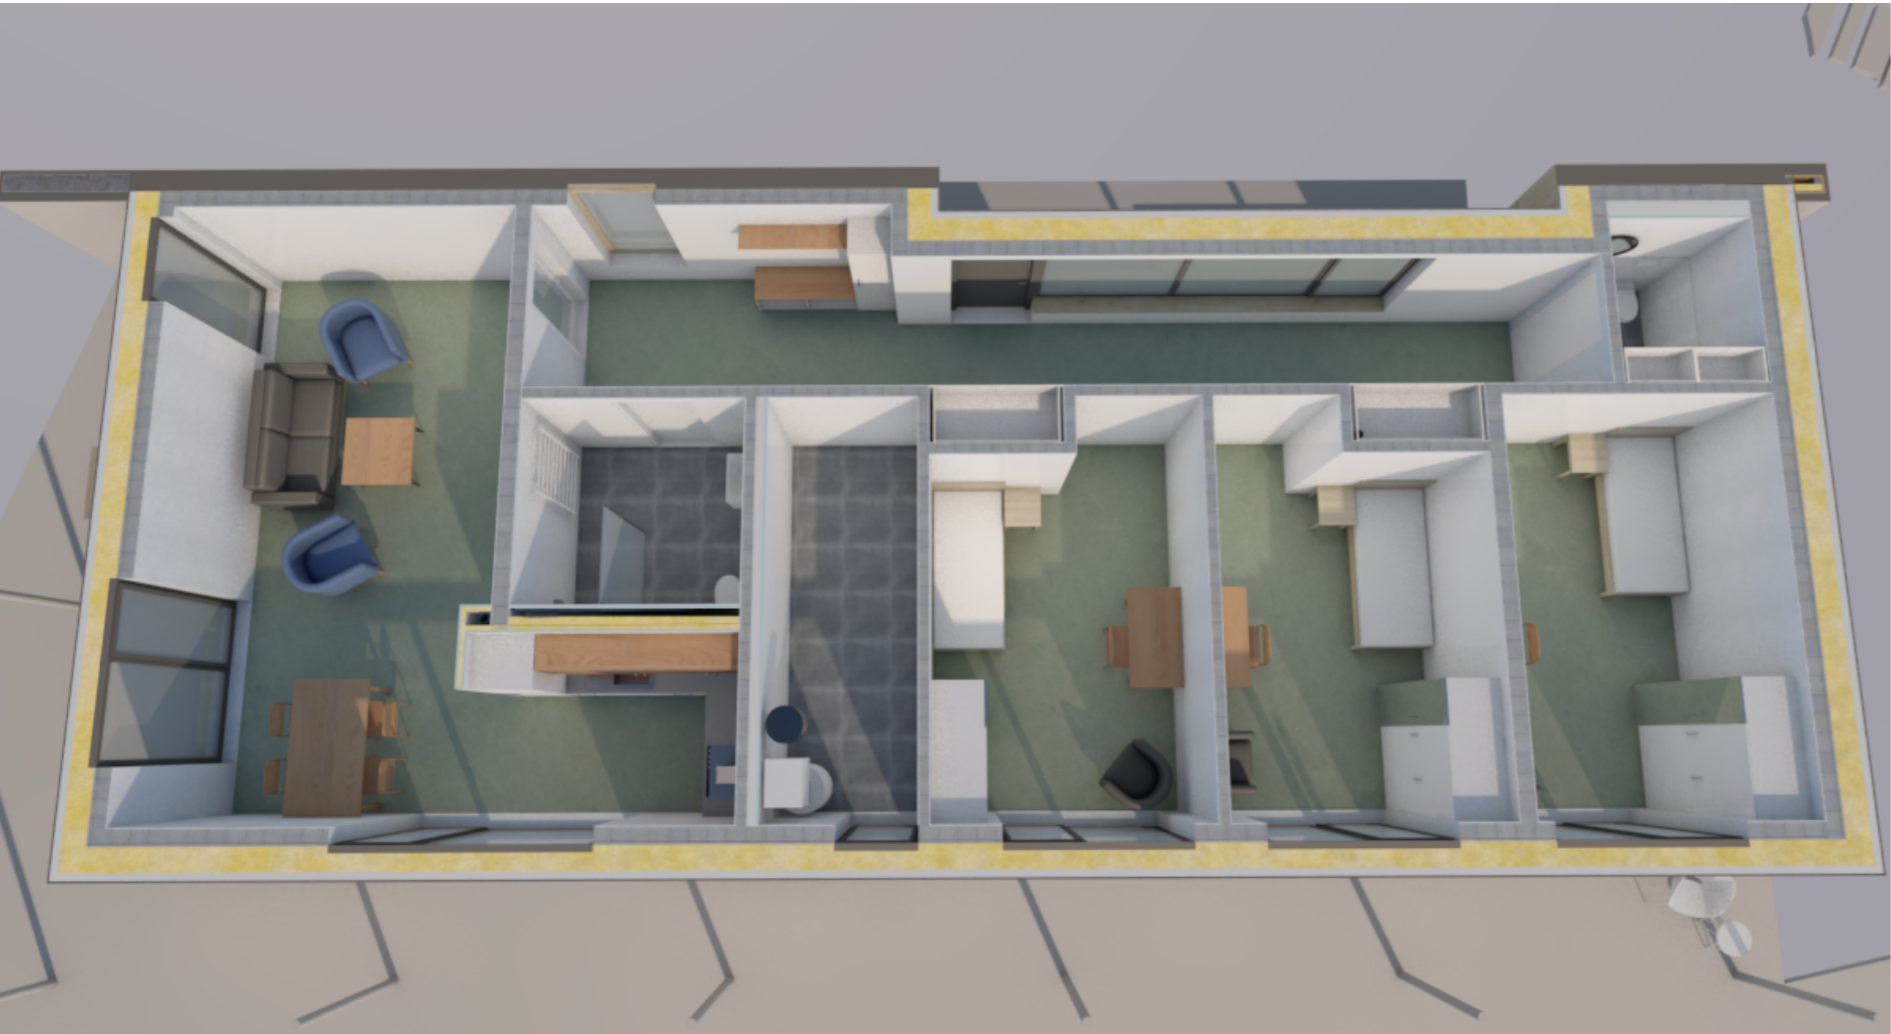

NÁZEV PROJEKTU
Sociální rehabilitace Nové Město nad Metují
OBJEDNATEL
Královéhradecký kraj Pivovarské náměstí 1245, 500 03 Hradec Králové
ZPRACOVATEL
Atelier architektury a urbanismu, s.r.o. Lipky 1283, 549 41 Červený Kostelec
ZODPOVĚDNÝ PROJEKTANT
Ing. arch. Marek Wajsar
VYPRACOVALI
Ing. arch. Monika Prostředníková
STUPEŇ DOKUMENTACE
Dokumentace pro provedení stavby
MÍSTO STAVBY
p.č. 961, 2340, k.ú. Nové Město nad Metují
ŘEŠENÁ ČÁST PD
Projekt návrhu interiéru
OBSAH VÝKRESU

KONCEPT INTERIÉRU

ČÍSLO VÝKRESU	DATUM / REVIZE	PARÉ
SO 03	Prosinec 2024	
MĚŘÍTKO	FORMÁT	STRANA
	420/297	6

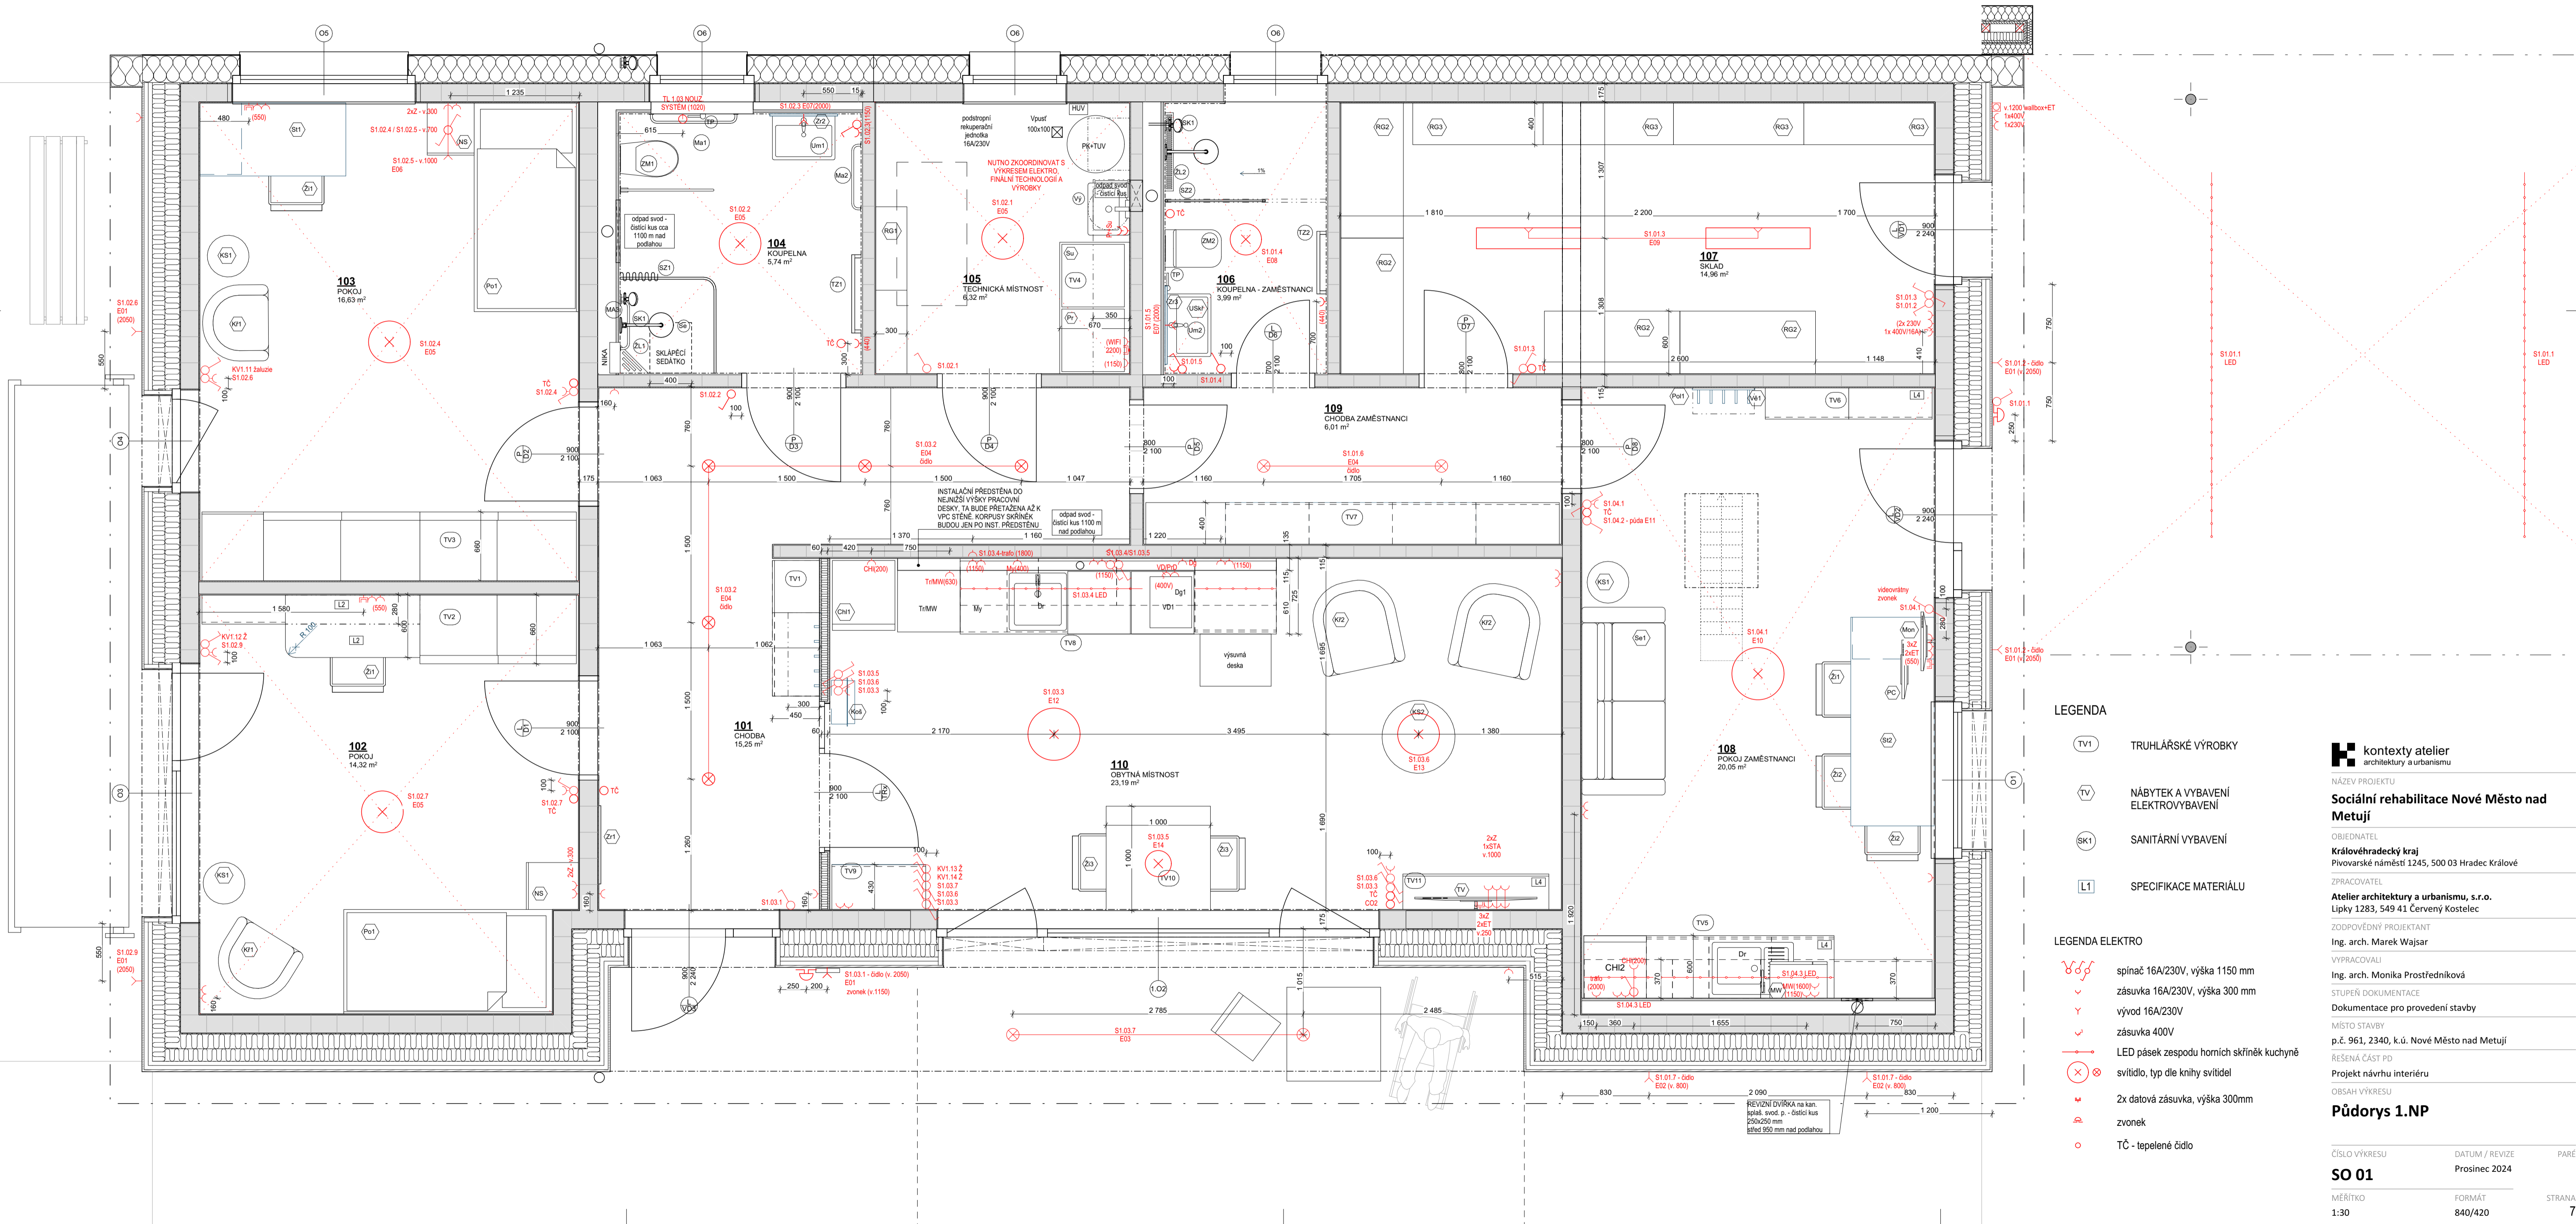

LEGENDA

- TV1 TRuhlářské výrobky
- TV NÁbytek a vybavení elektrovybavení
- SK1 SANITÁRNÍ VYBAVENÍ
- L1 SPECIFIKACE MATERIÁLU

LEGENDA ELEKTRO

- spínač 16A/230V, výška 1150 mm
- zásuvka 16A/230V, výška 300 mm
- vývod 16A/230V
- zásuvka 400V
- LED pásek zespolu horních skříněk kuchyně
- světlo, typ dle knihy světidel
- 2x datová zásuvka, výška 300mm
- zvonek
- TČ - tepelené čidlo

kontexty atelier
architektury a urbanismu

NÁZEV PROJEKTU

Sociální rehabilitace Nové Město nad Metují

OBJEDNATEL

Královéhradecký kraj
Pivovarské náměstí 1245, 500 03 Hradec Králové

ZPRACOVATEL

Atelier architektury a urbanismu, s.r.o.
Lipky 1283, 549 41 Červený Kostelec

ZODPOVĚDNÝ PROJEKTANT

Ing. arch. Marek Wajsar

VYPRACOVALI

Ing. arch. Monika Proštrředníková

STUPEŇ DOKUMENTACE

Dokumentace pro provedení stavby

MÍSTO STAVBY

p.č. 961, 2340, k.ú. Nové Město nad Metují

ŘEŠENÁ ČÁST PD

Projekt návrhu interiéru

OBSAH VÝKRESU

Půdorys 1.NP

ČÍSLO VÝKRESU

SO 01

MĚŘÍTKO

1:30

DATUM / REVIZE

Prosinec 2024


FORMÁT

840/420

PÁŘE

STRANA

7

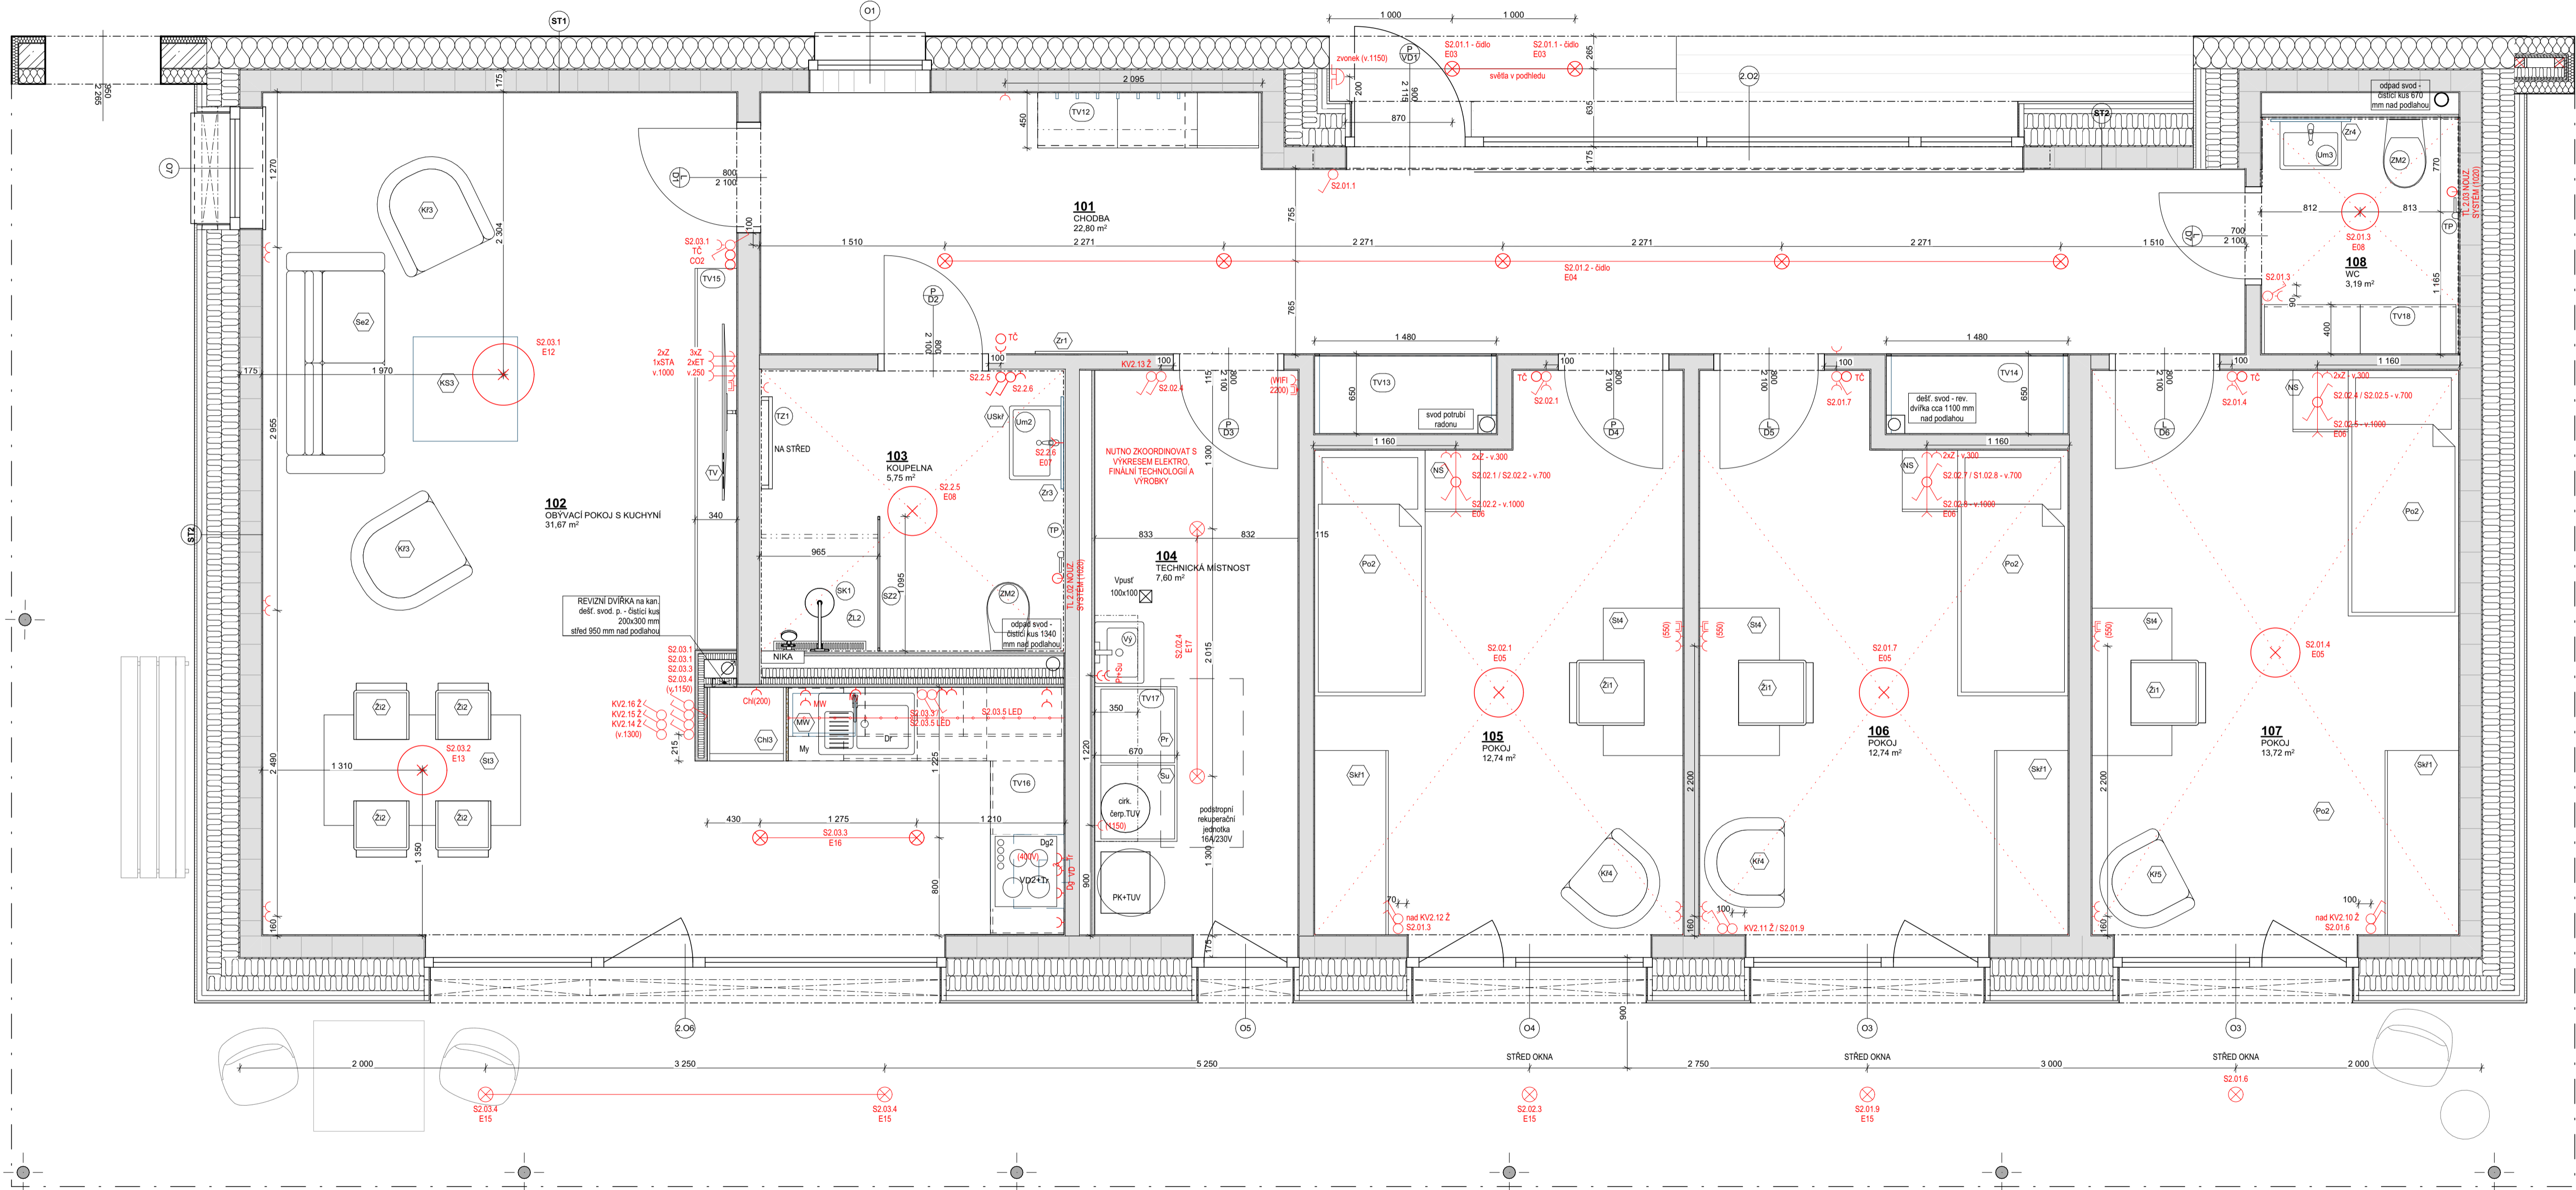

LEGENDA

- TRuhlářské výrobky
- NÁbytek a vybavení elektrovybavení
- SANITÁRNÍ VYBAVENÍ
- SPECIFIKACE MATERIÁLU

LEGENDA ELEKTRO

- spínač 16A/230V, výška 1150 mm
- zásuvka 16A/230V, výška 300 mm
- vývod 16A/230V
- zásuvka 400V
- LED pásek zespolu horních skříněk kuchyně
- svítidlo, typ dle knihy svítidel
- 2x datová zásuvka, výška 300mm
- zvonek
- TČ - tepelné čidlo

kontexty atelier
architektury a urbanismu

NÁZEV PROJEKTU

Sociální rehabilitace Nové Město nad Metují

OBJEDNATEL

Královéhradecký kraj
Pivovarské náměstí 1245, 500 03 Hradec Králové

ZPRACOVATEL

Atelier architektury a urbanismu, s.r.o.
Lipky 1283, 549 41 Červený Kostelec

ZODPOVĚDNÝ PROJEKTANT

Ing. arch. Marek Wajsar

VYPRACOVALI

Ing. arch. Monika Prošedníková

STUPEŇ DOKUMENTACE

Dokumentace pro provedení stavby

MÍSTO STAVBY

p.č. 961, 2340, k.ú. Nové Město nad Metují

ŘEŠENÁ ČÁST PD

Projekt návrhu interiéru

OBSAH VÝKRESU

Půdorys 1.NP

ČÍSLO VÝKRESU

SO 02

MĚŘÍTKO

1:30

DATUM / REVIZE

Prosinec 2024


FORMÁT

840/420

PÁŘE

STRANA

8

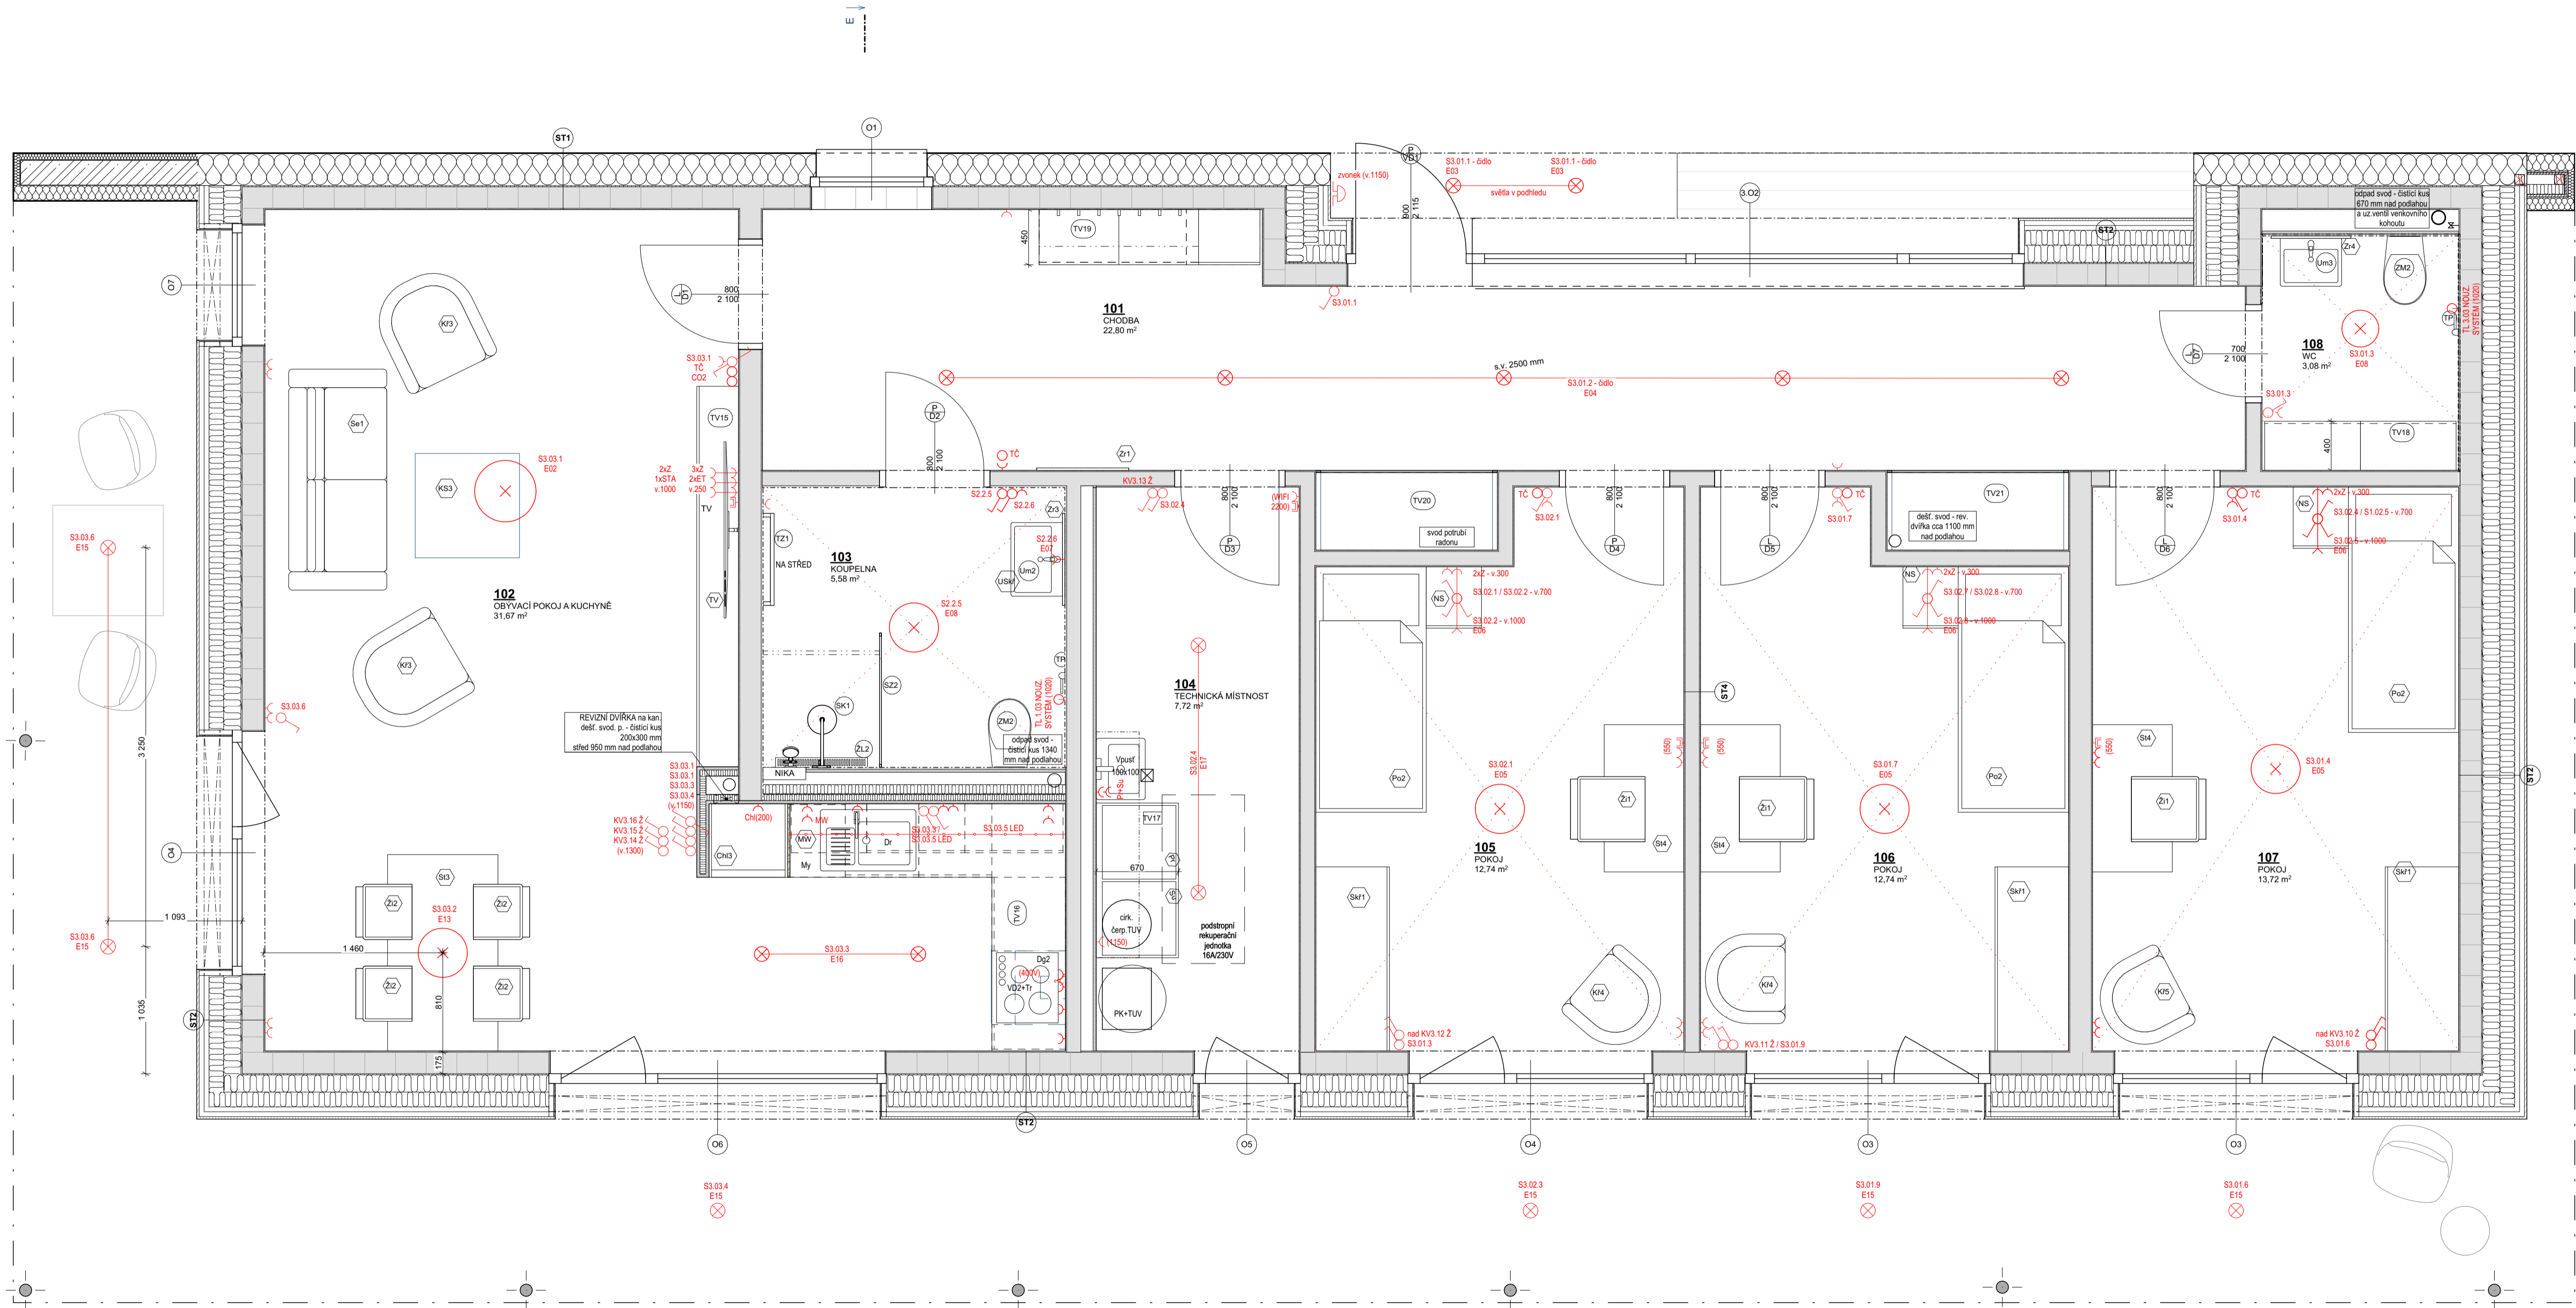

LEGENDA

- TV1 TRUHLÁŘSKÉ VÝROBKY
- TV NÁBYTEK A VYBAVENÍ ELEKTROVYBAVENÍ
- SK1 SANITÁRNÍ VYBAVENÍ
- L1 SPECIFIKACE MATERIÁLŮ

LEGENDA ELEKTRO

- spínač 16A/230V, výška 1150 mm
- zásuvka 16A/230V, výška 300 mm
- vývod 16A/230V
- zásuvka 400V
- LED pásek zespu horních skříněk kuchyně
- svítidlo, typ dle knihy svítidel
- 2x datová zásuvka, výška 300mm
- zvonek
- TC - tepelené čílo

POZICE SVĚTEL STEJNĚ JAKO U SO 02 KROMĚ KÓTOVANÉHO

kontexty atelier
architektury a urbanismu

NÁZEV PROJEKTU

Sociální rehabilitace Nové Město nad Metují

OBJEDNATEL

Královéhradecký kraj
Pivovarské náměstí 1245, 500 03 Hradec Králové

ZPRACOVATEL

Atelier architektury a urbanismu, s.r.o.
Lipky 1283, 549 41 Červený Kostelec

ZODPOVĚDNÝ PROJEKTANT

Ing. arch. Marek Wajsar

VYPRACOVALI

Ing. arch. Monika Proštníková

STUPEŇ DOKUMENTACE

Dokumentace pro provedení stavby

MÍSTO STAVBY

p.č. 961, 2340, k.ú. Nové Město nad Metují

ŘEŠENÁ ČÁST PD

Projekt návrhu interiéru

OBSAH VÝKRESU

Půdorys 1.NP

ČÍSLO VÝKRESU

SO 03

MĚŘÍTKO

1:30

DATUM / REVIZE

Prosinec 2024

FORMÁT

840/420

PARÉ

STRANA

9

TUHLÁŘSKÉ VÝROBKY - KUCHYŇKY

- **nábytkové výsuvy** pro šuplata budou všechny s tichým dorazem, plnovýsuvný box system s plechovými boky budou u všech skříněk které jsou součástí kuchyněk, šuplata u šatních skříní mohou být kuličkové celovýsuvy s tlumením nebo jiné vodící systémy
- **plošný materiál** jsou LDTD desky, s ABS hranou olepnou PUR lepidlem, tl. 18 nebo 19 mm, pracovní desky tl. cca 38 mm
- **nábytkové závěsy** budou s tlumením, seřizovací
- korpusy skříní, interiérové police a bočnice šuplat budou v bílé barvě. Kromě horních kuchyňských skříněk, ty budou v barvě dvířek. Pohledové boky korpusu kuchyně budou zakryty také bočnicí v barvě dvířek.

kuchyňky budou obsahovat

- příborník do kuchyněk
- odpadkový koš na směsný a tříděný odpad
- dřez - nerezový, v SO 01 musí být vhodně řešený pro obyvatele na invalidním vozíku
- baterie
- vestavné spotřebiče

SPOTŘEBIČE A VYBAVENÍ SOUČÁSTÍ KTERÉ JSOU SOUČÁSTI TRUHLÁŘSKÝCH VÝROBKŮ JSOU SPECIFIKOVÁNY NA NÁSLEDUJÍCÍCH STRÁNKÁCH

Zařizovací předměty k využívání vody musí mít doloženou technickými listy, stavební certifikací nebo stávajícím štítkem výrobku v EU, spotřebu vody.

a) umyvadlové baterie a kuchyňské baterie mají maximální průtok vody 6 litrů/min;

b) sprchy mají maximální průtok vody 8 litrů/min;

c) WC, zahrnující soupravy, misky a splachovací nádrže, mají úplný objem splachovací vody maximálně 6 litrů a maximální průměrný objem splachovací vody 3,5 litru;

Požadované průtoky vody budou zajištěny instalací perlátorů nebo regulátorů průtoku.

TABULKA KUCHYNĚK			
Stavební objekt	ID prvku	Množství	Rozpočet
SO1			
	TV5	1	stavba
	TV8	1	stavba
SO2			
	TV16	1	stavba
SO3			
	TV16	1	stavba



NÁZEV PROJEKTU

Sociální rehabilitace Nové Město nad Metují

OBJEDNATEL

Královéhradecký kraj
Pivovarské náměstí 1245, 500 03 Hradec Králové

ZPRACOVATEL

Atelier architektury a urbanismu, s.r.o.
Lipky 1283, 549 41 Červený Kostelec

ZODPOVĚDNÝ PROJEKTANT

Ing. arch. Marek Wajsar

VYPRACOVALI

Ing. arch. Monika Prostředníková

STUPEŇ DOKUMENTACE

Dokumentace pro provedení stavby

MÍSTO STAVBY

p.č. 961, 2340, k.ú. Nové Město nad Metují

ŘEŠENÁ ČÁST PD

Projekt návrhu interiéru

OBSAH VÝKRESU

TRUHLÁŘSKÉ VÝROBKY - KUCHYŇKY

ČÍSLO VÝKRESU

DATUM / REVIZE

PARÉ

Prosinec 2024






MĚŘÍTKO






FORMÁT

STRANA



420/297

25

Dr2	dřez TV16 a TV5		nerezový jednoduchý s okapem na levé straně
		cca 78x 55x 16 cm	
	baterie dřezová TV8 a TV16 a TV5		nerezová mísící baterie
My	myčka TV8 a TV16	šířka 45 cm	vestavná úzká myčka • plně integrovaný panel • šířka 44,8 cm automatické otevírání dvířek po ukončení programu
Dg1	digestoř TV8		vestavný odsavač par nerezový max hlučnost 67 dB energeticky úsporný mechanické ovládání
		cca 600x400	
Dg2	digestoř TV16		komínový odsavač par nerezový, s rovnými hranami max hlučnost 67 dB energeticky úsporný mechanické ovládání
		cca 600x400	
Př	příborník TV8 a TV16 a TV5		Příborník, světlý bambu
		52x50x4,5 cm	

ozn.	popis	referenční obrázek	specifikace
VD1	varná deska TV8		indukční, počet plotýnek 2, Booster a časovač pro každou zónu, dětská pojistka, funkce stop & go, dotykové ovládání a ukazatel zbytkového tepla, detekce nádobí, přední zkosená hrana, bez rámečku, vzhled černé sklo, povrch sklo, připojení 220 - 240 V, V×Š×H: 5,6 × 28,8 × 52cm, barva černá energeticky úsporný
		cca 5,6 × 28,8 × 52 cm	
VD2	varná deska TV16		indukční, vestavná, 4 plotýnky, automatické vypnutí, dětská pojistka a ukazatel zbytkového tepla, booster, časovač, dotykové ovládání, broušené hrany, bez rámečku, vzhled černé sklo, povrch sklo, připojení 230 V / 220 V, rozměry 52 × 59 × 6,2 cm (Š×H×V), k zapojení spotřebiče je potřeba elektrikář energeticky úsporný
		cca 52 × 59 × 6,2 cm	
Tr/MW	trouba s mikrovlnkou TV8		Vestavná trouba - rozměry 45,4 × 59,5 × 56,8 cm (V×Š×H), objem 44 l, vybavena grilem, horním, spodním a mikrovlnným ohřevem, rozmrazováním, ventilátorem, s bočními prolisy, studené vnější sklo a 3vrstvé sklo, příkon 1650 W, časovač a dětská pojistka, síťový kabel se zástrčkou
		cca 46x60x57	
Tr	trouba TV16		Vestavná trouba - vybavena grilem, pravým horkým vzduchem, rozmrazováním, programem na pizzu, rozměry plechu 45,6 × 56,4 cm (Š×H), se závěsnými rošty, 2vrstvé sklo, povrch proti otiskům prstů, příkon 3500 W, displej a vnitřní osvětlení, 2 plechy a 1 rošt v balení, hydrolytické čištění trouby, energeticky úsporná síťový kabel se zástrčkou, k zapojení spotřebiče je potřeba elektrikář nerezová
		cca 59,5 × 59,5 × 56,4 cm, objem 77 l	
Dr1	dřez TV8		nerezový jednoduchý bez okapu max hloubka dřezu 150 mm - podjetí vozíkem, obalit laminem proti popálení
		cca 55x55x hl max 15 cm	

Chl2	chladnička TV5	cca 54x54x88 cm	vestavěná lednice výšky pod pracovní desku kuchyňské linky
TřO	nádoba na třídění odpad TV8 a TV5 a TV16		plastová nádoba na tříděný odpad do šuplíku šíře 600 mm 3 komory

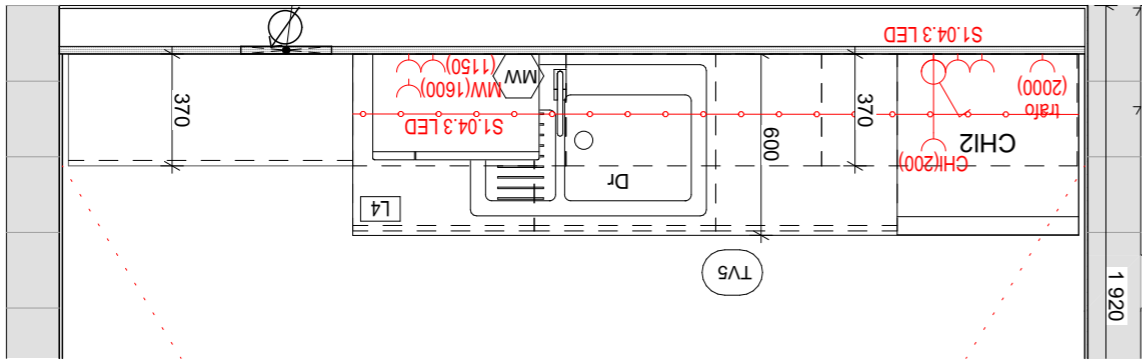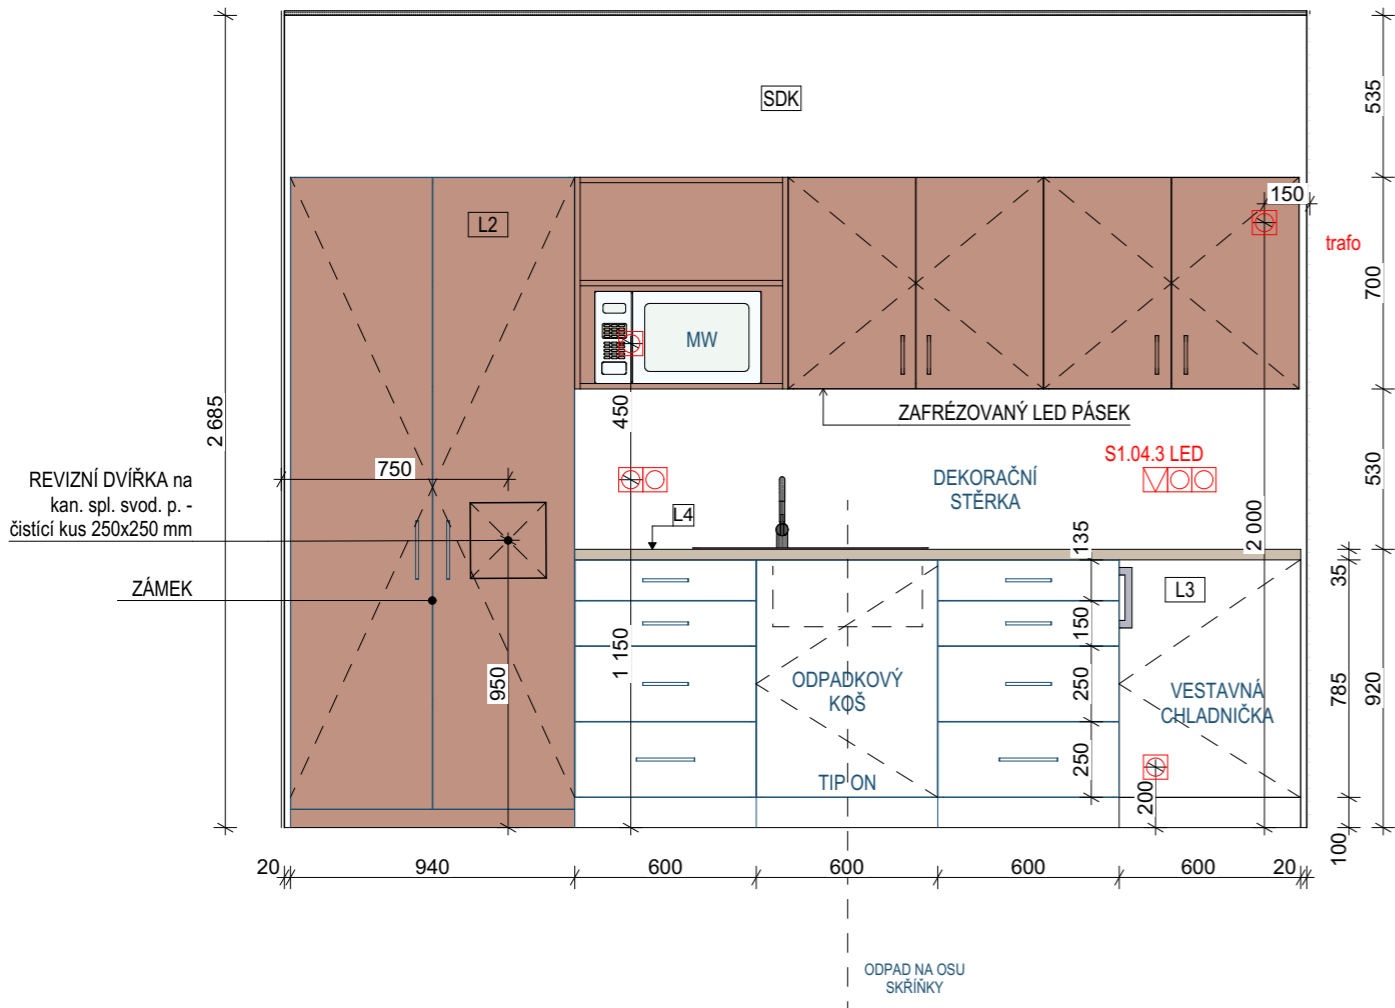

LEGENDA

- L3

LDTD bílá matná
- L2

LDTD meruňková matná
- L4

pracovní deska dekor dub přírodní
- OM

omítka, bílá výmalba
- dekorační stěrka světle šedé barvy

POZNÁMKA:
- SKŘÍNĚ BEZ DOMĚRKŮ, NECHAT PO STRANÁCH STÍNOVOU MEZERU CCA 20 MM
- SKŘÍŇKY S POLICEMI NAKOLÍKOVAT

TV5 - OBSAHUJE:
KUCHYŇSKÁ LINKA SE SKŘÍNĚMI, DŘEZ+BATERIE, VESTAVNÁ CHLADNIČKA, LED PÁSEK, ODPADKOVÉ KOŠE, PŘÍBORNÍK



NÁZEV PROJEKTU

Sociální rehabilitace Nové Město nad Metují

OBJEDNATEL

Královéhradecký kraj
Pivovarské náměstí 1245, 500 03 Hradec Králové

ZPRACOVATEL

Atelier architektury a urbanismu, s.r.o.
Lipky 1283, 549 41 Červený Kostelec

ZODPOVĚDNÝ PROJEKTANT

Ing. arch. Marek Wajsar

VYPRACOVALI

Ing. arch. Monika Prostředníková

STUPEŇ DOKUMENTACE

Dokumentace pro provedení stavby

MÍSTO STAVBY

p.č. 961, 2340, k.ú. Nové Město nad Metují

ŘEŠENÁ ČÁST PD

KUCHYŇKY

OBSAH VÝKRESU


Pokoj zaměstnanci - Kuchyňka


ČÍSLO VÝKRESU DATUM / REVIZE PARÉ

TV5 Prosinec 2024

MĚŘÍTKO FORMÁT STRANA

420/297 28

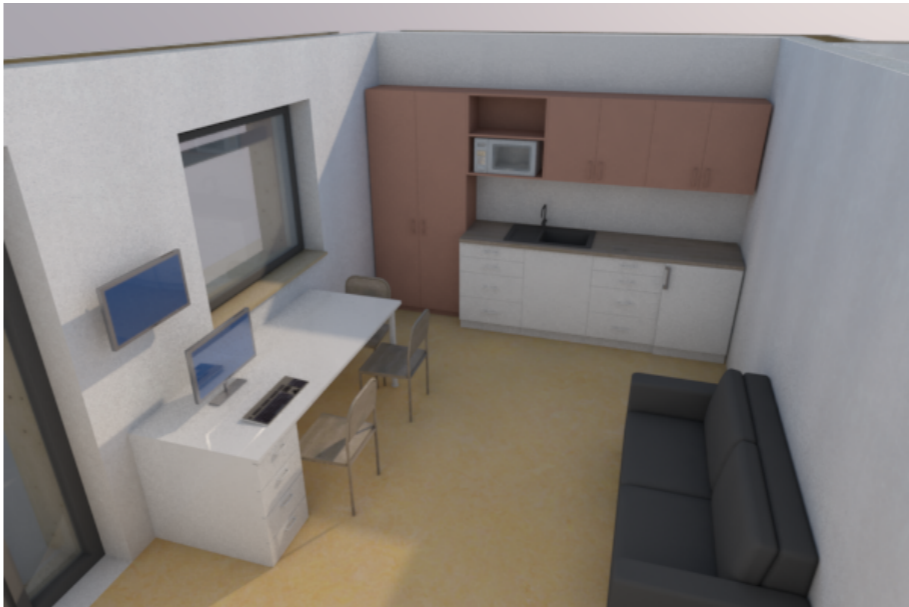

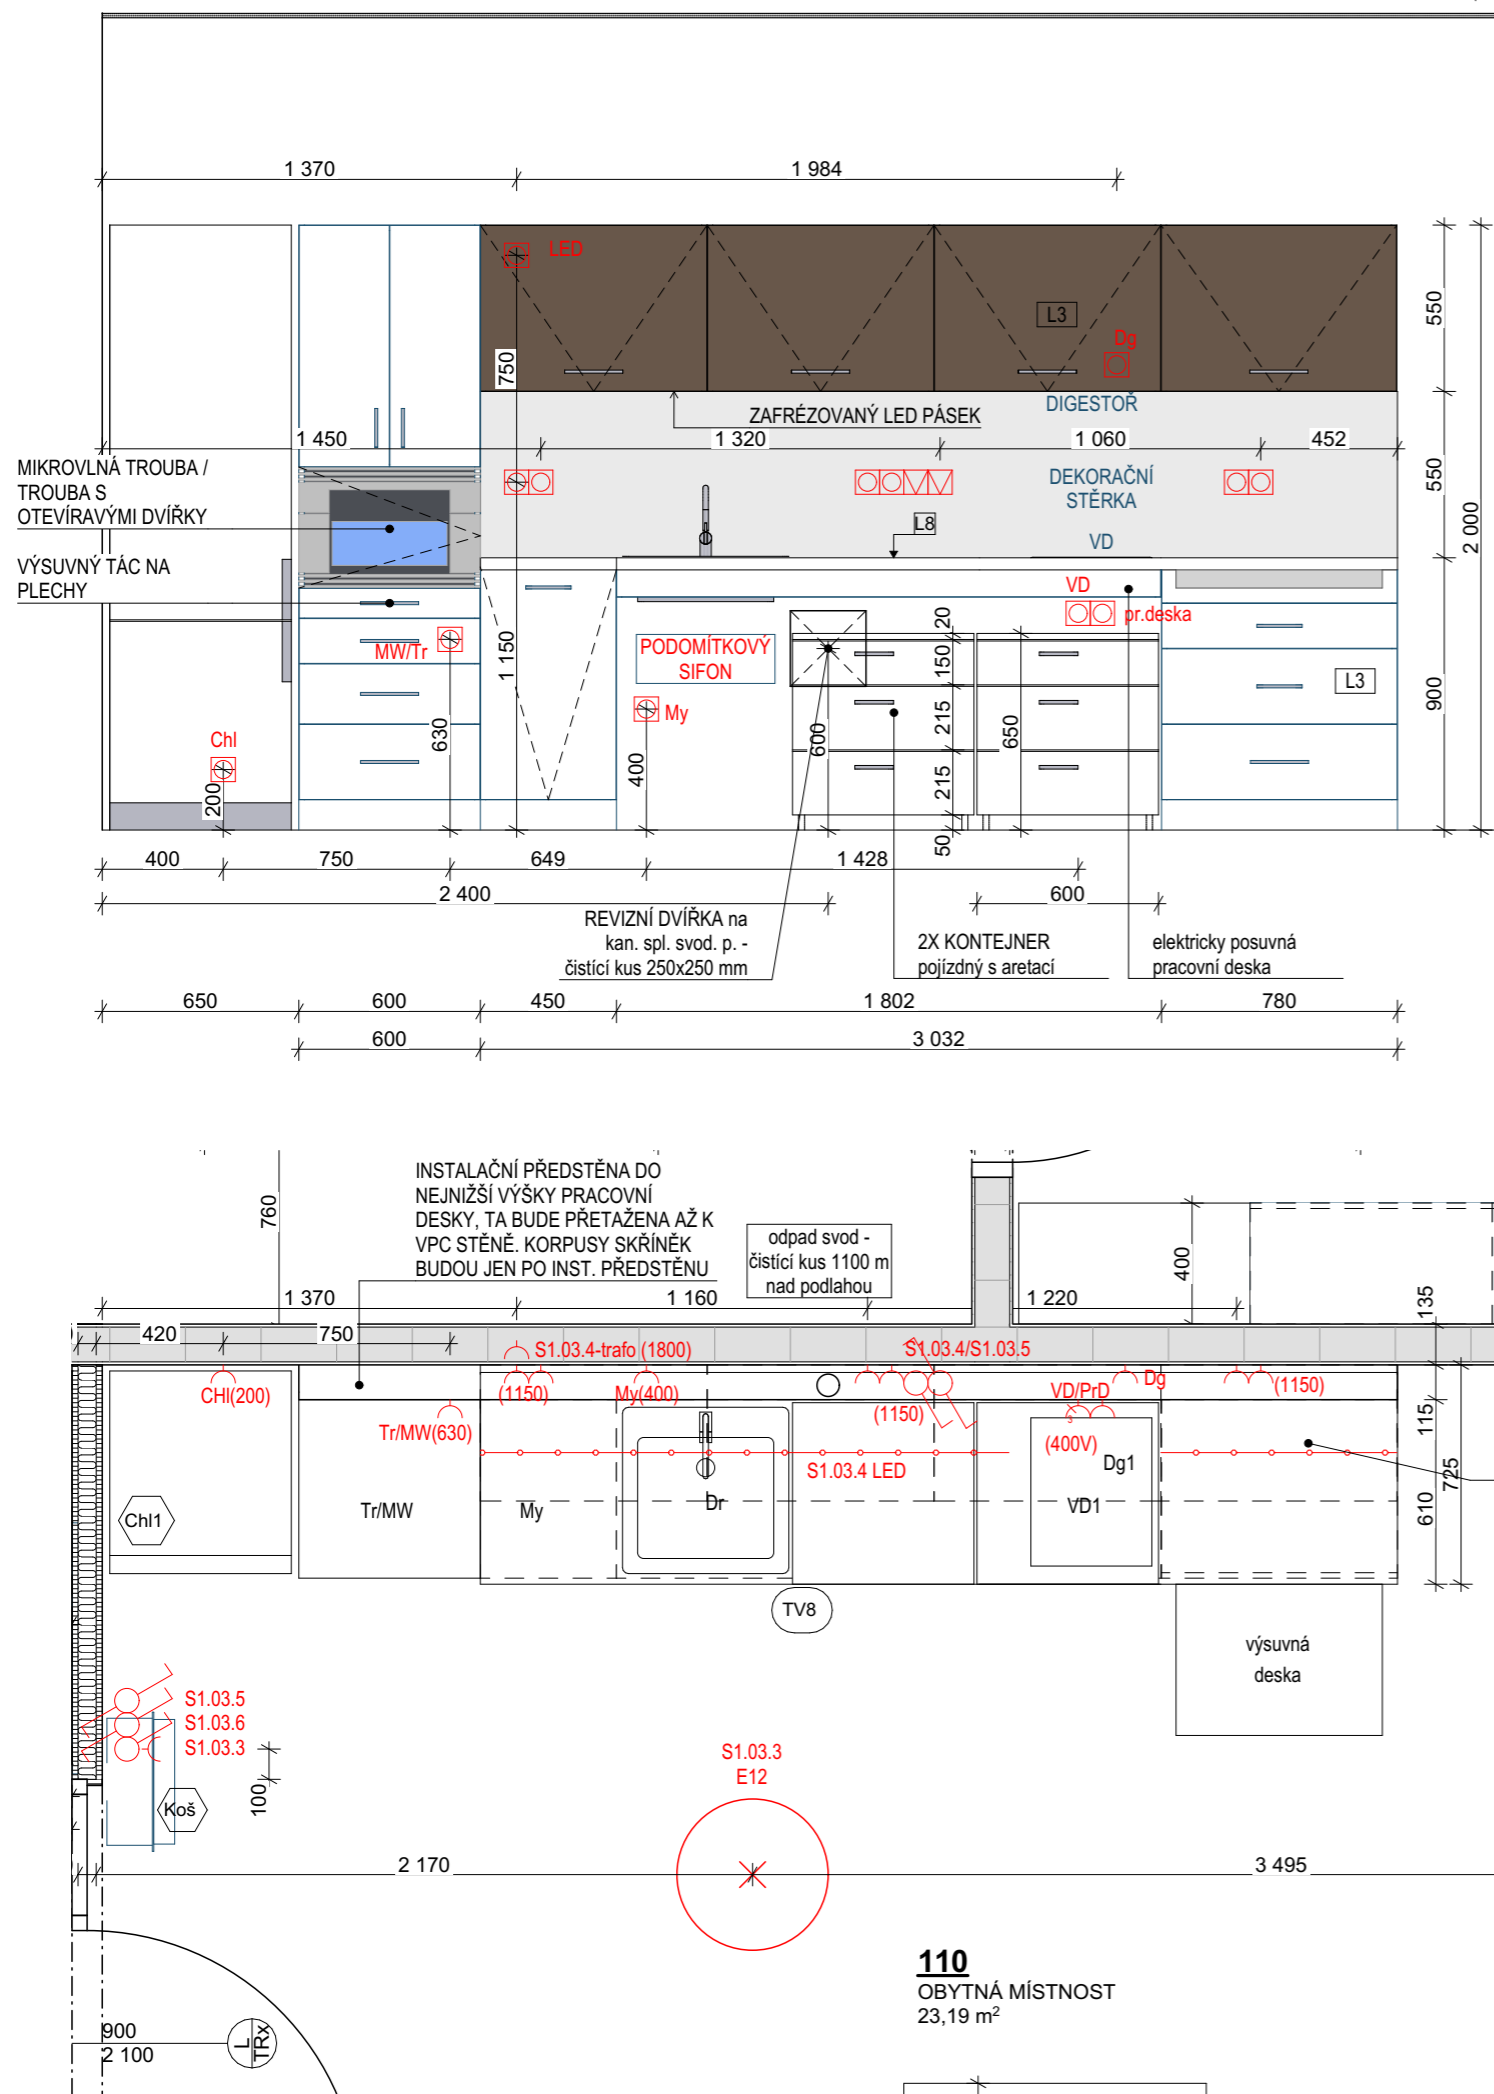

VÝSUVNÁ DESKA



LEGENDA

- L6** LDTD dekor ořech jemný vzor - horní skřínky a stůl
- L7** LDTD bílá lesklá - skřínky
- L8** pracovní deska vzor mramor nebo jemný dekor ala terazzo

POZNÁMKA:

- PONECHAT U LEDNICE MEZERU DOPORUČENOU VÝROBCEM CCA 25 MM
- SKŘÍNĚ S POLICEMI NAKOLÍKOVAT
- CELA STŘEDNÍ ČÁST PRACOVNÍ DESKY S DŘEZEM A VARNOU DESKOU JE POSUVNÁ

TV8 - OBSAHUJE:
KUCHYŇSKOU LINKU, DŘEZ+BATERIE, TROUBA/MW, MYČKA, VARNÁ DESKA, DIGESTOŘ, LED PÁSEK, PŘÍBORNÍK, ODPADKOVÉ KOŠE



NÁZEV PROJEKTU

Sociální rehabilitace Nové Město nad Metují

OBJEDNATEL

Královéhradecký kraj
Pivovarské náměstí 1245, 500 03 Hradec Králové

ZPRACOVATEL

Atelier architektury a urbanismu, s.r.o.
Lipky 1283, 549 41 Červený Kostelec

ZODPOVĚDNÝ PROJEKTANT

Ing. arch. Marek Wajsar

VYPRACOVALI

Ing. arch. Monika Prostředníková

STUPEŇ DOKUMENTACE

Dokumentace pro provedení stavby

MÍSTO STAVBY

p.č. 961, 2340, k.ú. Nové Město nad Metují

ŘEŠENÁ ČÁST PD

KUCHYŇKY

OBSAH VÝKRESU

Obytná místnost - Kuchyň

ČÍSLO VÝKRESU

TV8

MĚŘÍTKO

DATUM / REVIZE

Prosinec 2024


FORMÁT

420/297




PARÉ

STRANA

29

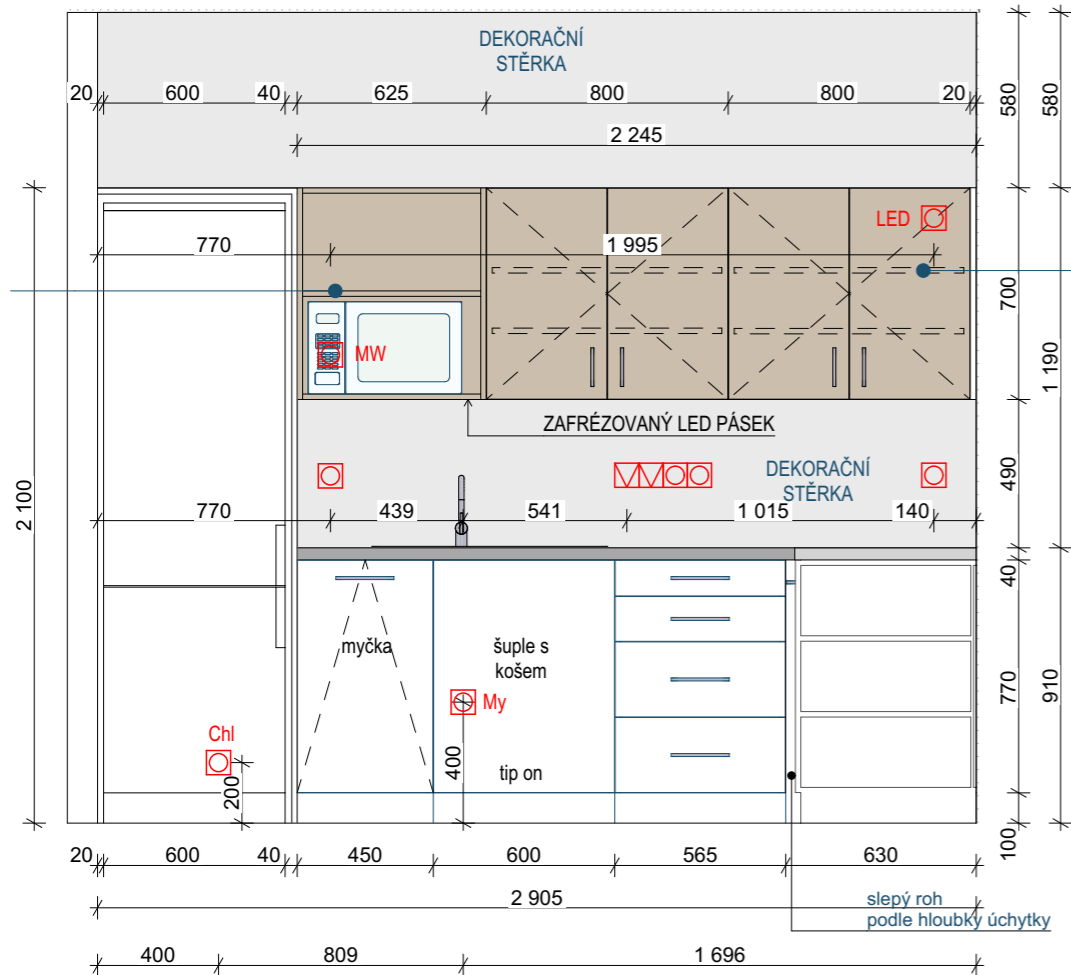


ÚCHYTKA
broušený nikel, délka cca 192 mm,
horní skřínky a výsuv cca 128 mm

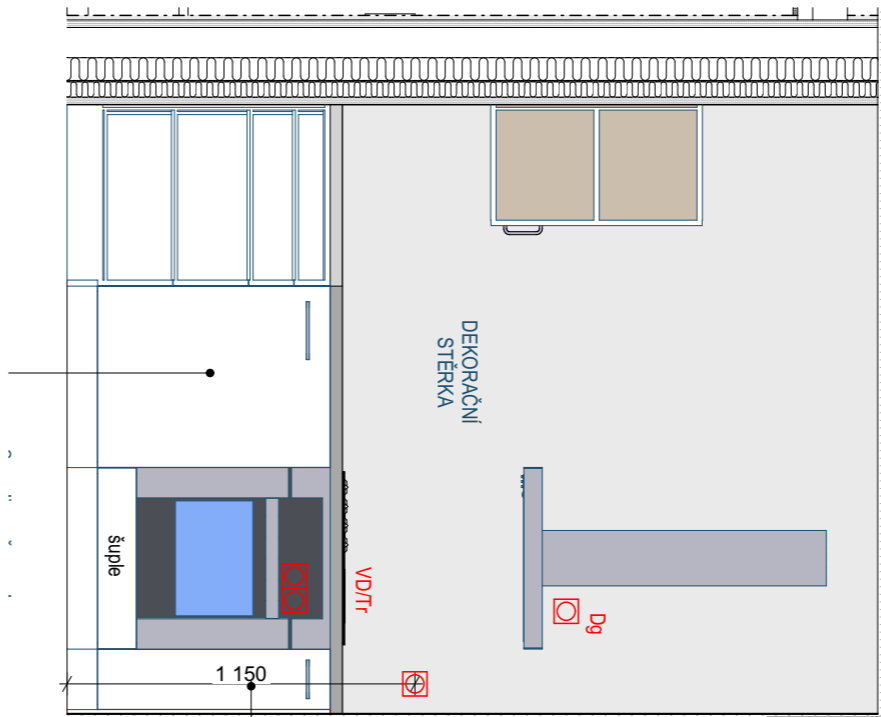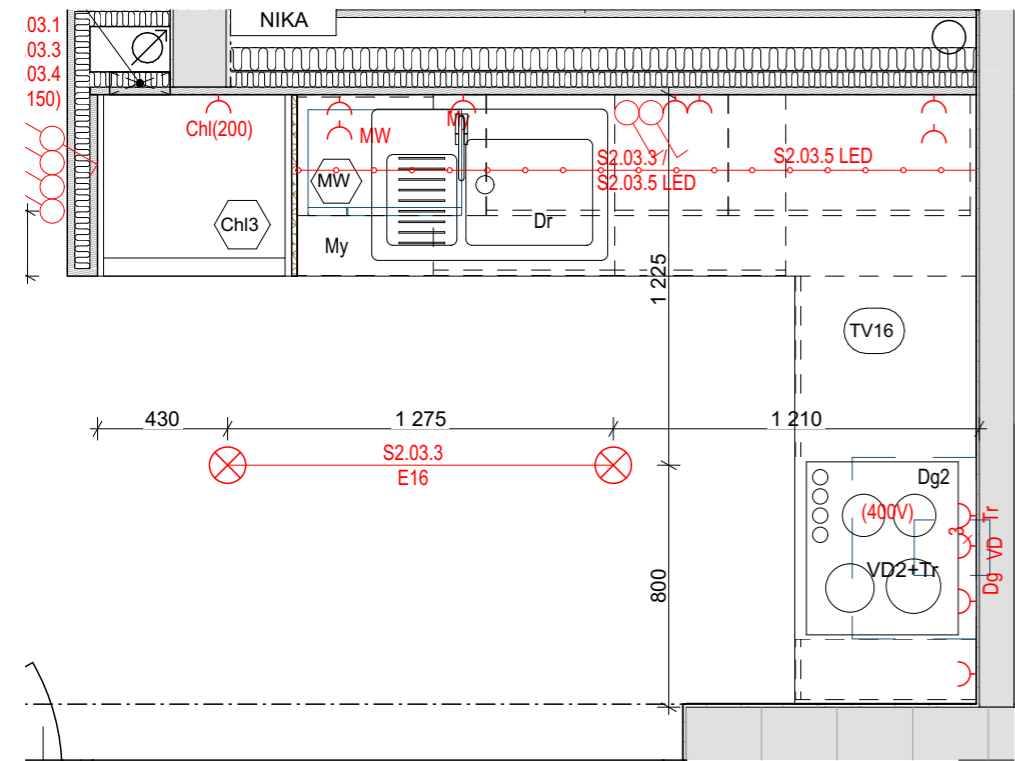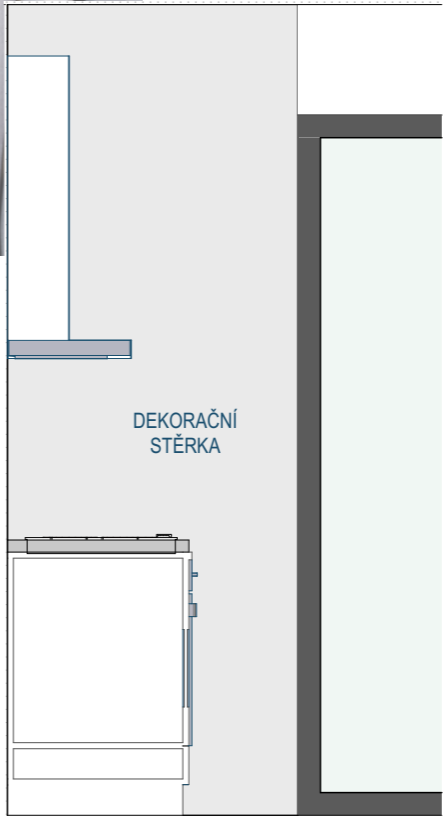


LEGENDA



L7 LDTD bílá lesklá - skřínky a opláštění
chladničky

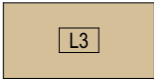

L3 LDTD dekor dub přírodní - horní skřínky

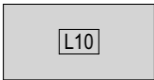

L10 pracovní deska středně šedá

dekorační stěrka světlounce šedá

POZNÁMKA:

- SKŘÍNĚ S POLICEMI NAKOLÍKOVAT
- HORNÍ SKŘÍNKY ZAROVNAT S VÝŠKOU OPLÁŠTĚNÍ
LEDNÍČKY, MEZERU DOLADIT DLE ROZMĚRŮ
CHLADNÍČKY

TV16 - OBSAHUJE:
KUCHYŇSKÁ LINKA, DŘEZ + BATERIE, MYČKA, TROUBA,
VARNÁ DESKA, DIGESTOŘ, LED PÁSEK V HORNÍCH
SKŘÍŇKÁCH, ODPADKOVÉ KOŠE, PŘÍBORNÍK



NÁZEV PROJEKTU

Sociální rehabilitace Nové Město nad Metují

OBJEDNATEL

Královéhradecký kraj
Pivovarské náměstí 1245, 500 03 Hradec Králové

ZPRACOVATEL

Atelier architektury a urbanismu, s.r.o.
Lipky 1283, 549 41 Červený Kostelec

ZODPOVĚDNÝ PROJEKTANT

Ing. arch. Marek Wajsar

VYPRACOVALI

Ing. arch. Monika Prostředníková

STUPEŇ DOKUMENTACE

Dokumentace pro provedení stavby

MÍSTO STAVBY

p.č. 961, 2340, k.ú. Nové Město nad Metují

ŘEŠENÁ ČÁST PD

KUCHYŇKY

OBSAH VÝKRESU

Obytná místnost - Kuchyňka

ČÍSLO VÝKRESU

TV16

MĚŘÍTKO

DATUM / REVIZE

Prosinec 2024

FORMÁT

420/297

PARÉ

STRANA

30