


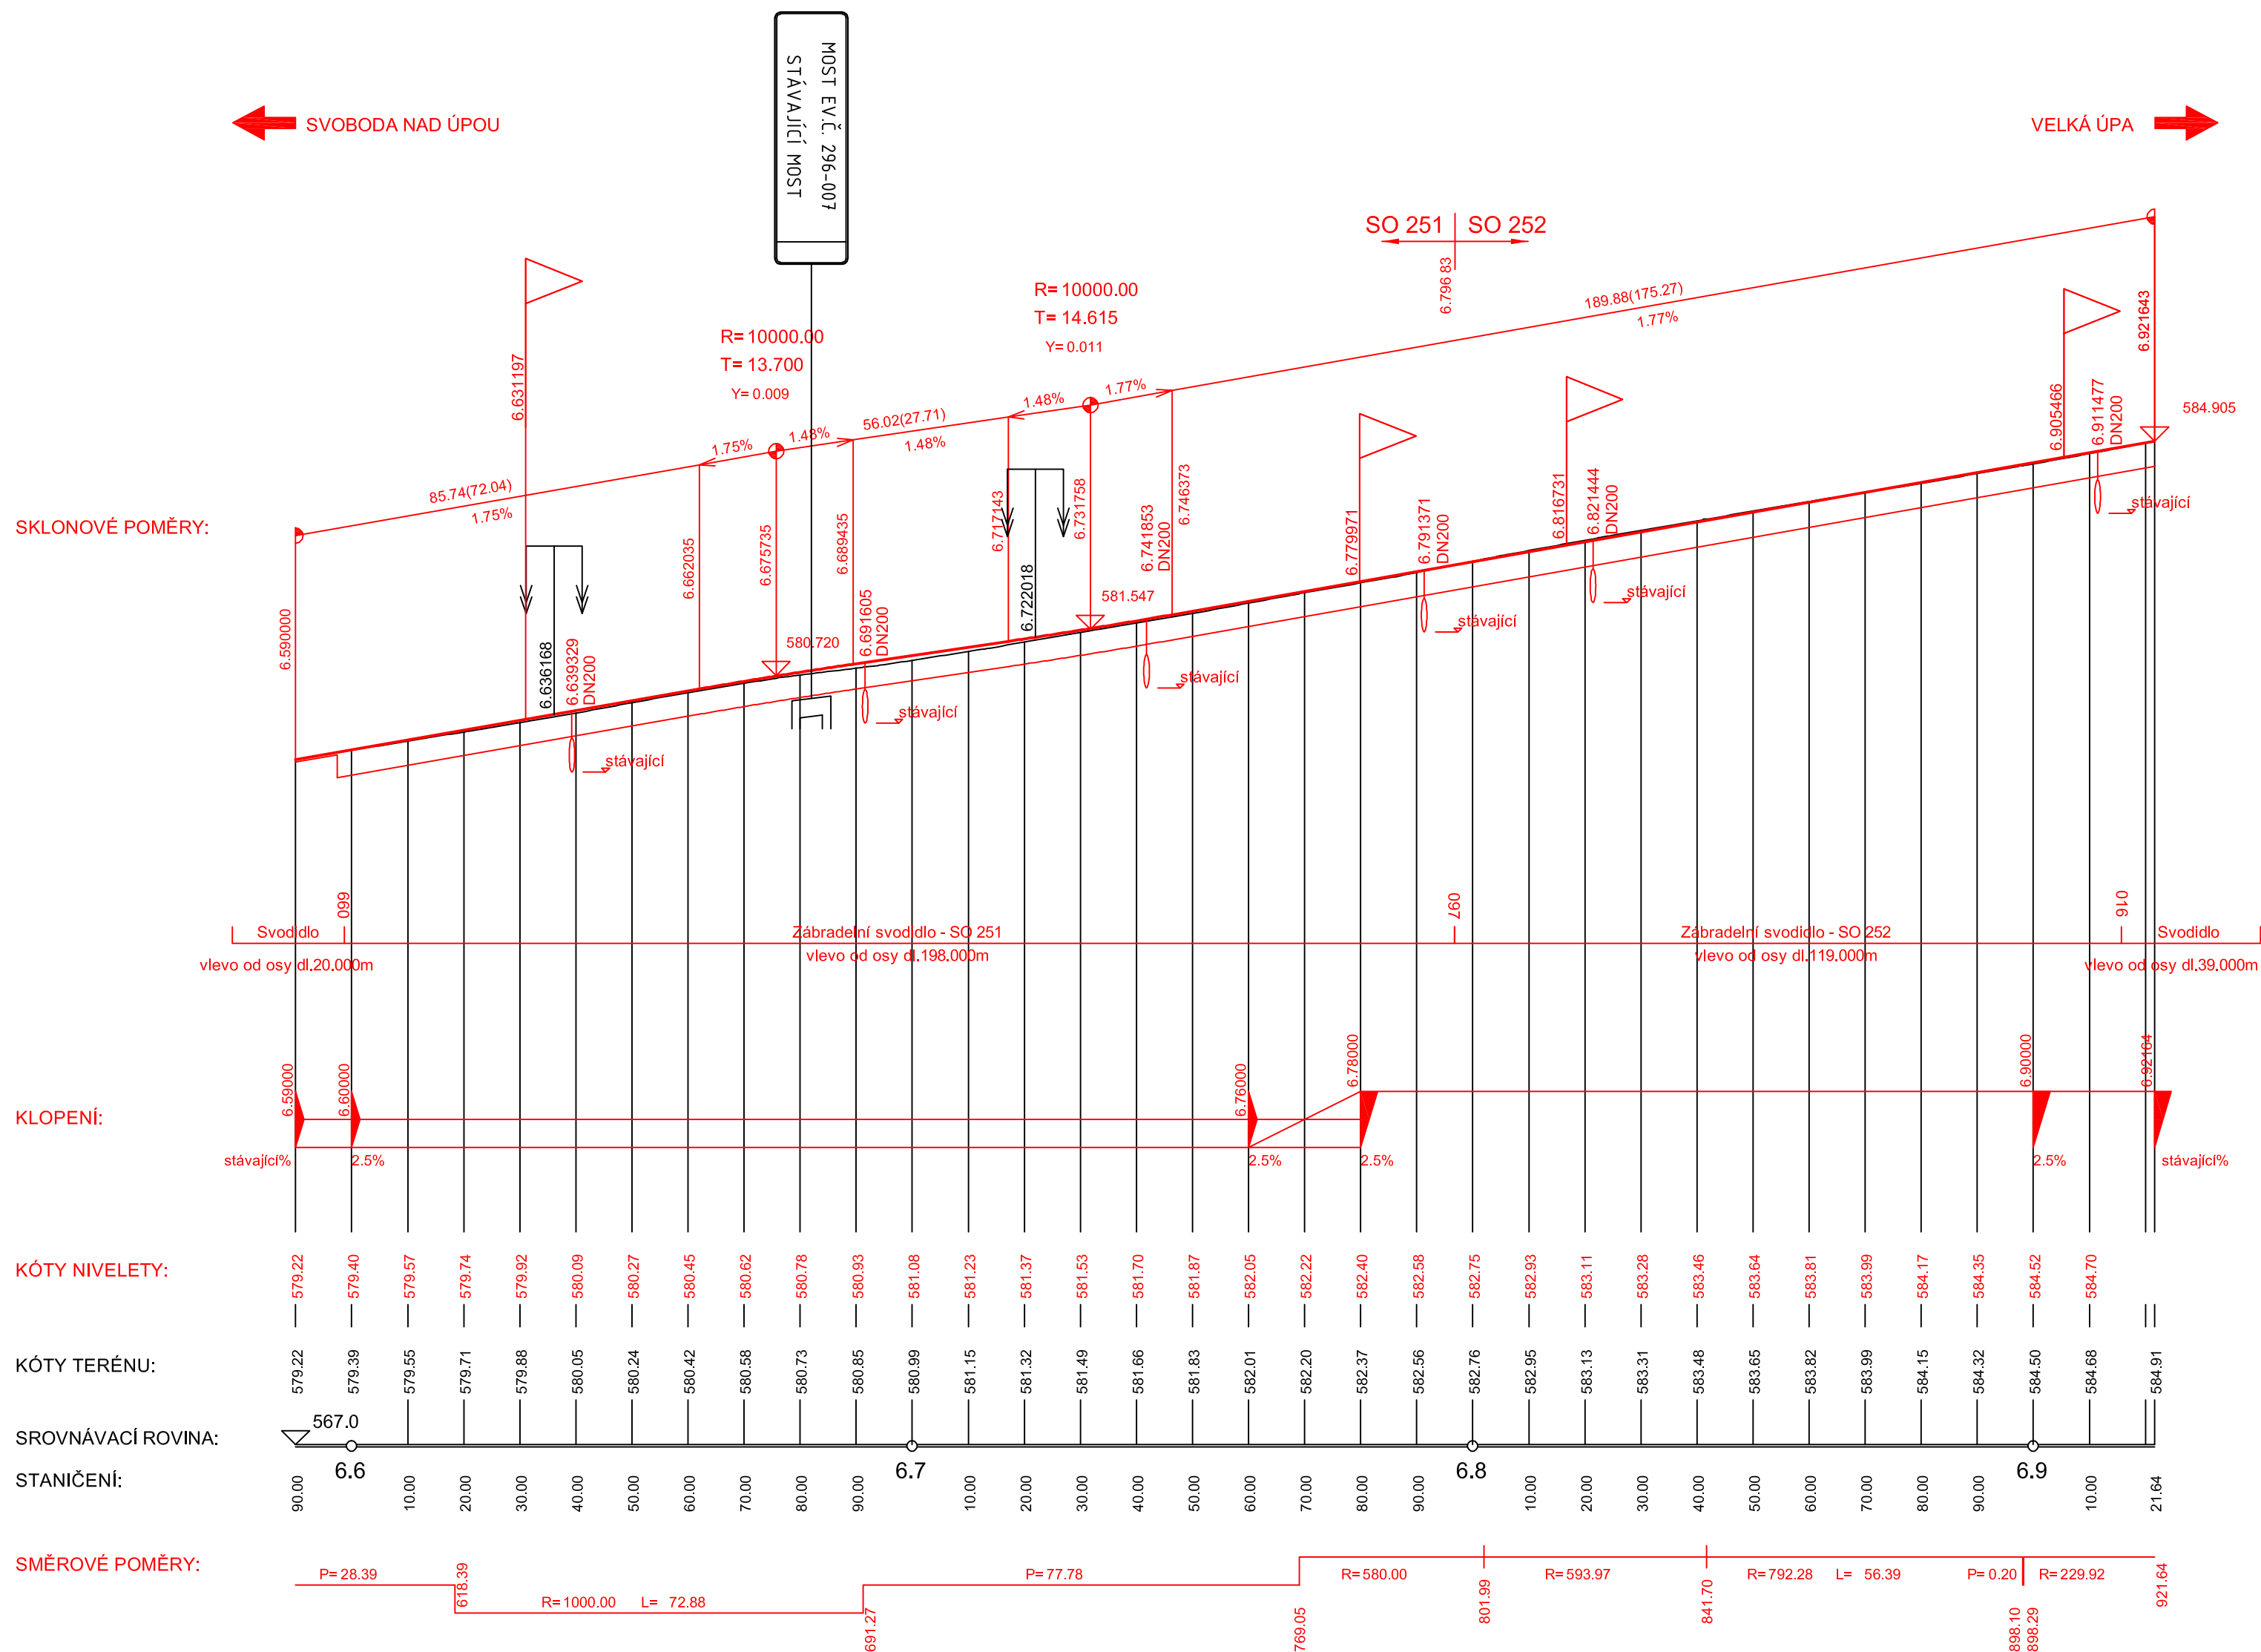




	SILNICE II/296 - KRYT Z ASFALTOVÝCH VRSTEV
	Temný Důl [643521]
Trutnov	
Královéhradecký	

PODÉLNÝ PROFIL 1:1000/100



INVESTOR:  **Královéhradecký kraj**
 Pivovarské náměstí 1245
 500 03 Hradec Králové

<div>OBJEDNATEL:</div> <div><div>ÚDRŽBA SILNIC Královéhradeckého kraje a.s.</div></div> <div>ÚDRŽBA SILNIC Královéhradeckého kraje a.s. Kutnohorská 59 500 04 Hradec Králové</div>	<div>NÁZEV AKCE:</div> <div>II/296 HORNÍ MARŠOV - TEMNÝ DŮL, REKONSTRUKCE OPĚRNÉ ZDI</div>						
	<div>ČÁST:</div> <div>SO 101 - ÚPRAVA KOMUNIKACE</div>						
	<div>PŘÍLOHA:</div> <div>PODÉLNÝ PROFIL</div>						
<div>ZHOTOVITEL:</div> <div></div> <div>M - PROJEKCE s.r.o. Resšlova 956/13 500 02 Hradec Králové www.m-projekce.cz</div>	<div>VYPRACOVAL:</div> <div>Bc. Daniel Vala</div>				<div>PARÉ:</div>		
	<div>ZODP. PROJEKTANT:</div> <div>Bc. Daniel Vala</div>						
	<div>KONTROLA:</div> <div>David Senohrábek, Dis.</div>						
	<div>MĚŘÍTKO:</div> <div>1:1000/100</div>	<div>Č. ZAKÁZKY:</div> <div>17-176-02</div>	<div>STUPEŇ:</div> <div>DSP, PDPS</div>	<div>DATUM:</div> <div>06/2018</div>			<div>ČÁST:</div> <div>C</div>