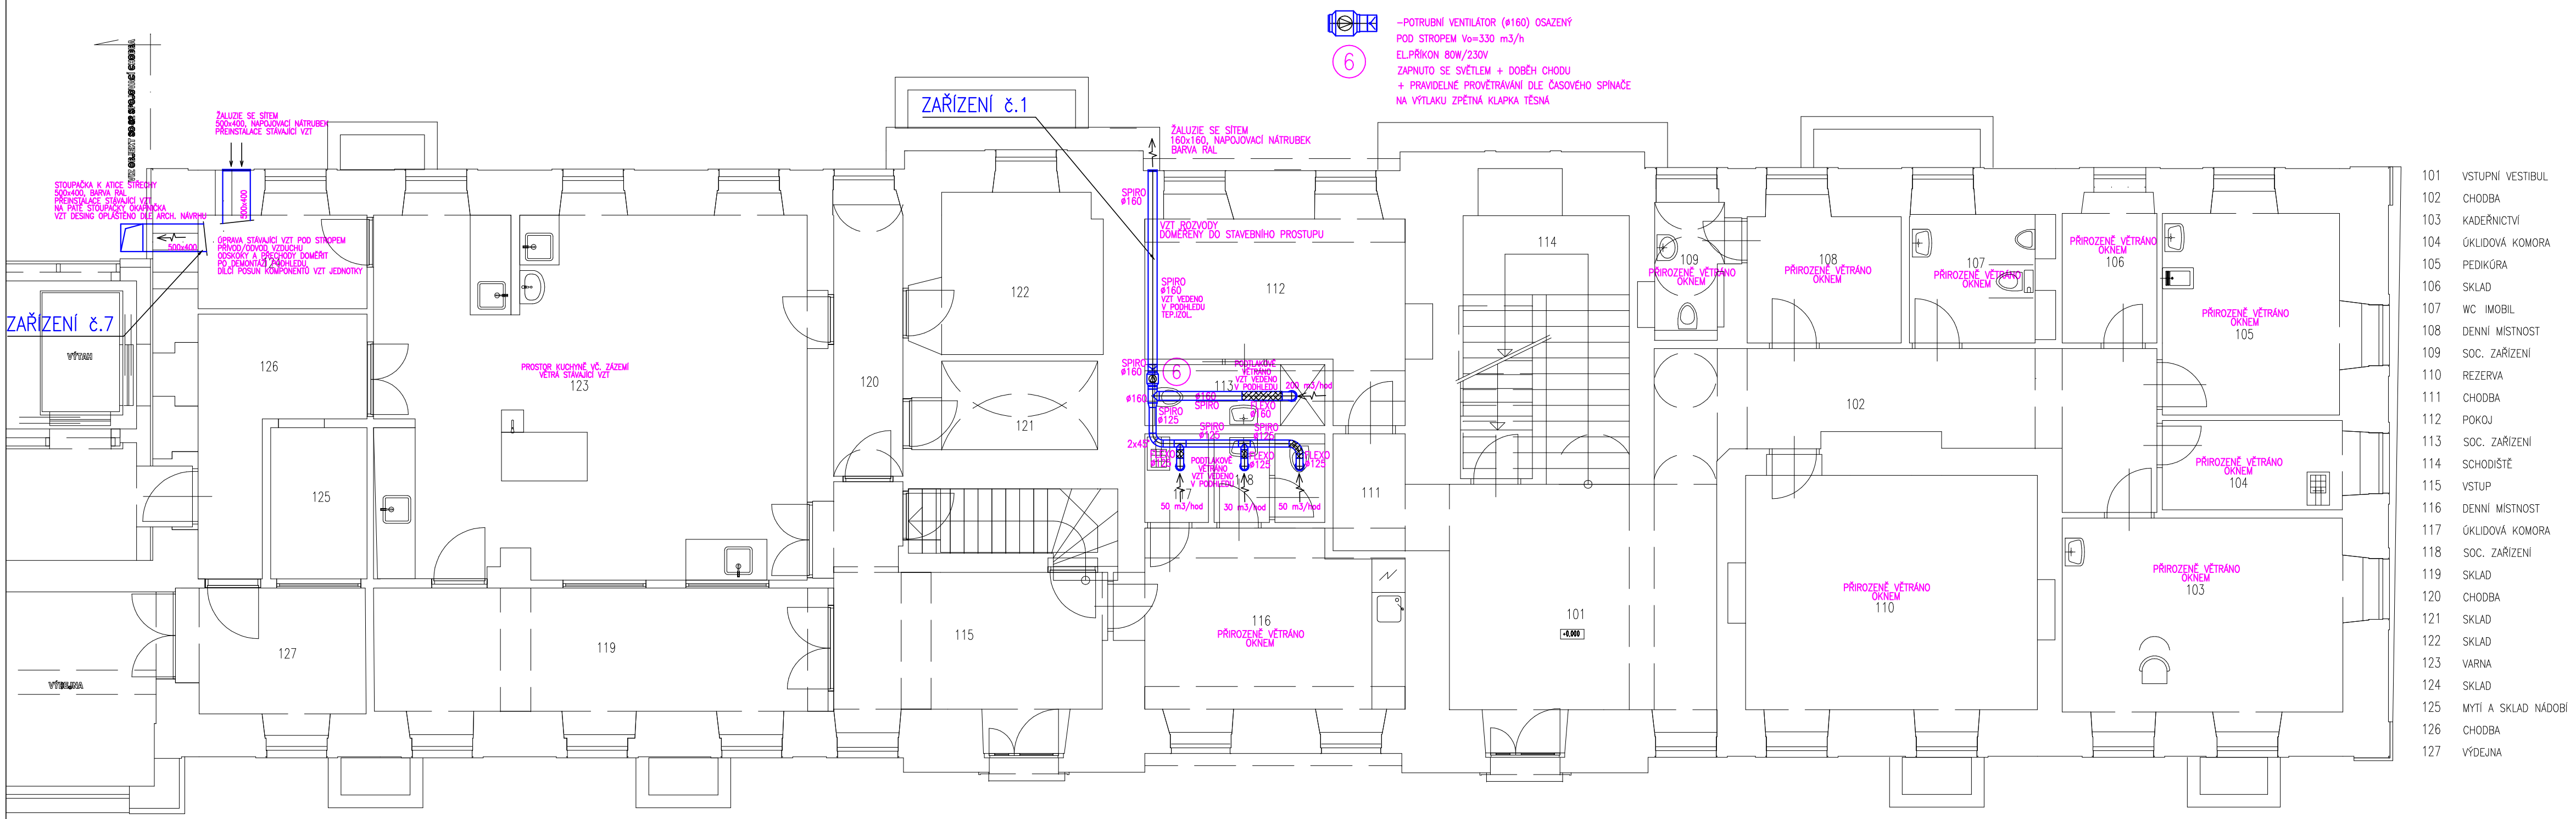

KRESLIL	PROJEKTANT	ODPOV. PROJEKTANT	HIP	KONTROLOVAL
ING. E.KADLEC	ING. E.KADLEC		ING. R. HUBKA	
STAVEBNÍK	Královehradecký kraj, Pivovarské nám. 1245, Hradec Králové			
MÍSTO STAVBY	DpS BOROHRÁDEK, st.p.č.243, 722, k.ú. BOROHRÁDEK			

PROXION PROJEKČNÍ A INŽENÝRSKÁ KANCELÁŘ
HURDÁLKOVA 208, 547 01 NÁCHOD
tel. 491 433 158 fax. 491 487 785

AKCE
DOMOV SENIORŮ BOROHRÁDEK
PŘÍSTAVBA A STAVEBNÍ ÚPRAVY

OBJEKT SO-01 BUDOVA ZÁMEČKU
DÍL VZDUCHOTECHNIKA

OBSAH
VZT – PŮDORYS 1.NP

STUPEŇ	DPS
DATUM	IV/2024
ZAKÁZKOVÉ ČÍSLO	
ARCHIVNÍ ČÍSLO	
FORMÁT	
MĚŘÍTKO	1:75
ČÍSLO VÝKRESU	VZT 3