


1. NADZEMNÍ PODLAŽÍ

LEGENDA MÍSTNOSTÍ	
Č. M.	NÁZEV MÍSTNOSTI
130	VÝDEJNA
131	JÍDELNA ZAMĚSTNANCŮ
132	VÝTAH
133	SPOJOVACÍ CHODBA
134	RESPIRIUM
124	SKLAD
125	MYTÍ A SKLAD NÁDOBÍ
126	CHODBA
127	VÝDEJNA

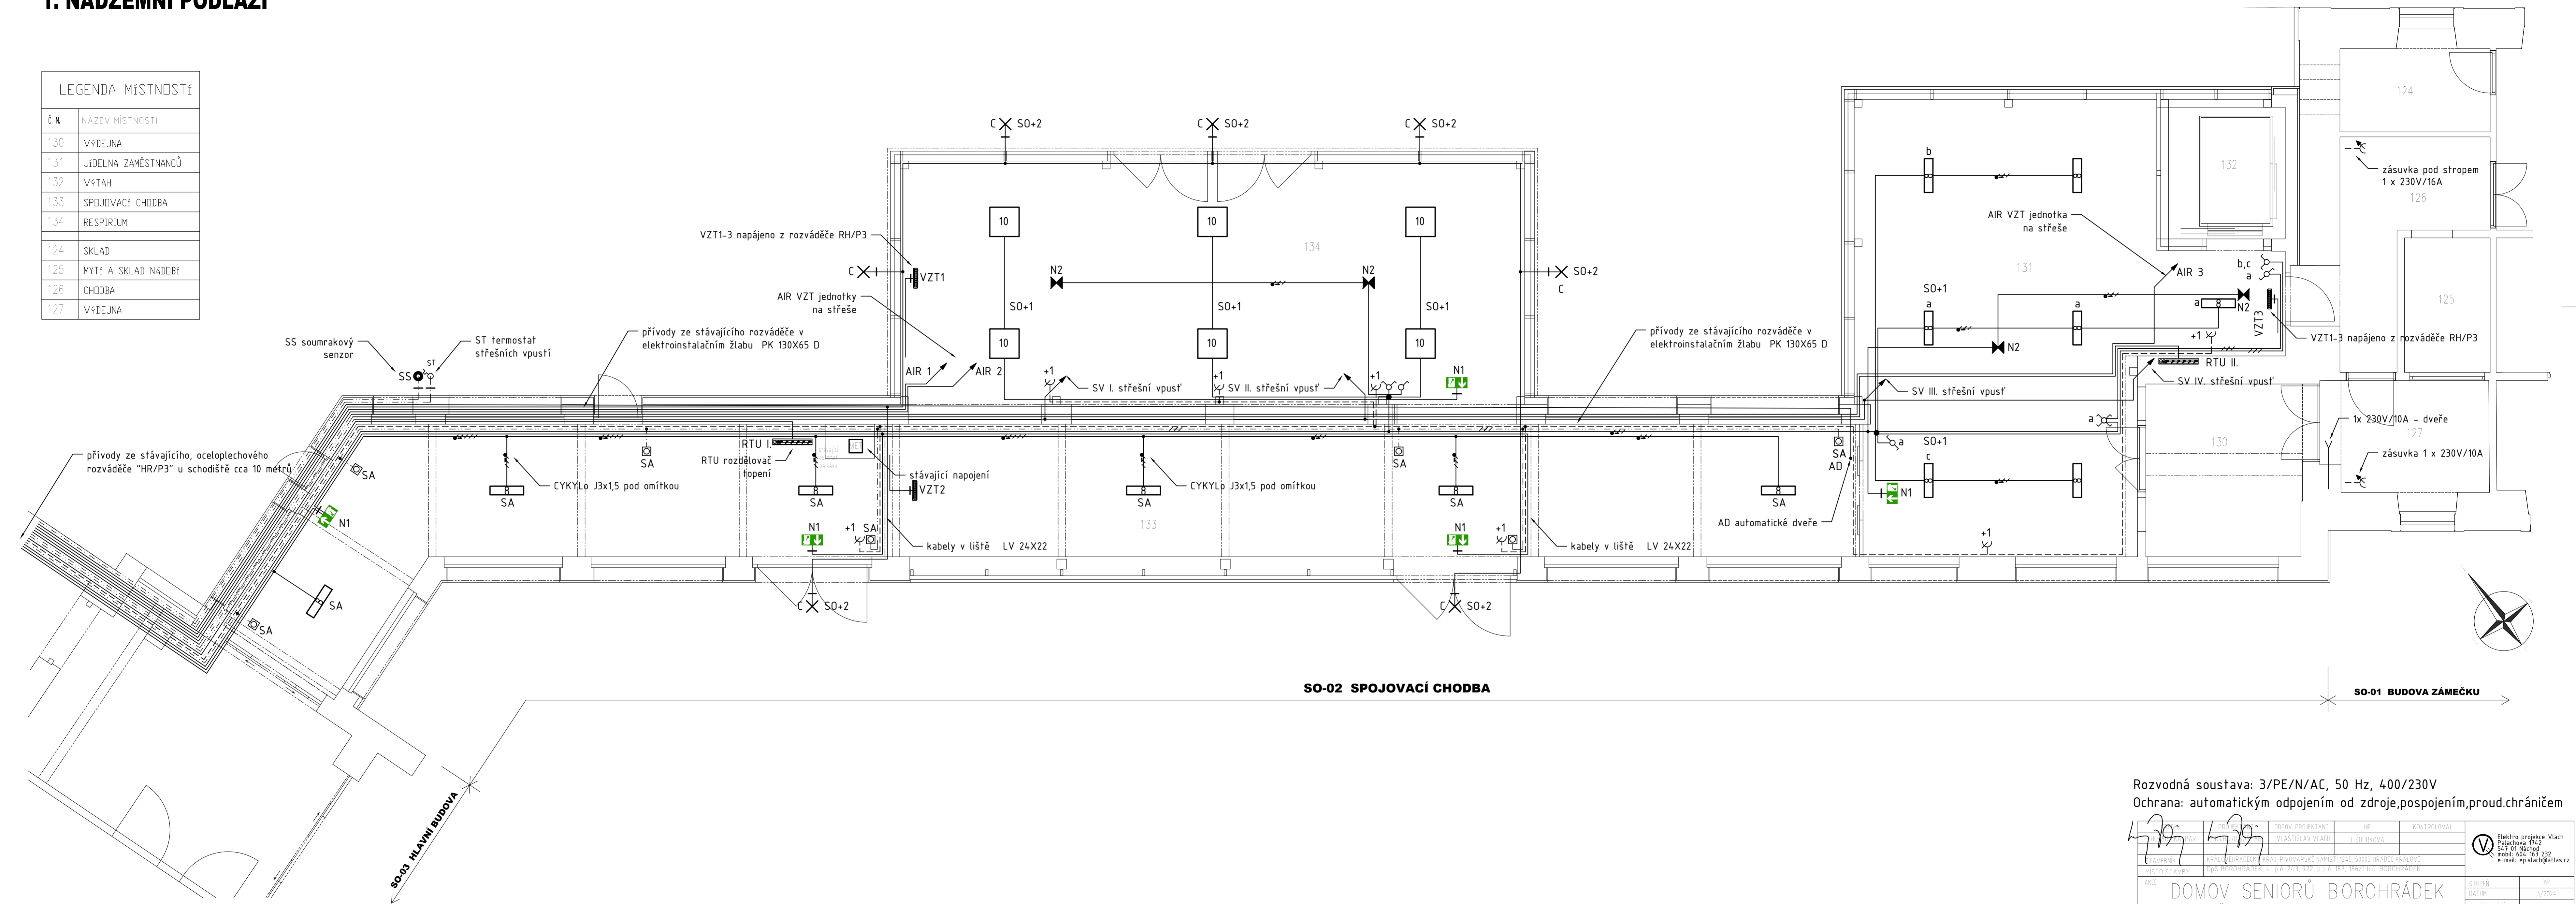

Rozvodná soustava: 3/PE/N/AC, 50 Hz, 400/230V
Ochrana: automatickým odpojením od zdroje, pospojením, proud. chráničem

PROJEKTANT	OPROJEKTANT	HP	KONTROLOVAL	 Elektro projekce Vlach Palachova třída 547 01 NÁMĚSTÍ mob: 602 965 232 e-mail: ep.vlach@atlas.cz
PROJEKT PAR	VLASTNÍK	J. ŠIMÁKOVÁ		
STAVBA	KRAJ BOROHRÁDEK	VLASTNÍKOVSKÉ NÁM. 125, 500 04 BOROHRÁDEK		
MÍSTO STAVBY	DÚP BOROHRÁDEK, PRŮP. PIVOVARSKÉ NÁM. 125, 500 04 BOROHRÁDEK	Č. 343, 722, p.p. 187, 186/1 k.u. BOROHRÁDEK		
AKCE	DOMOV SENIORŮ BOROHRÁDEK PŘÍSTAVBA A STAVEBNÍ ÚPRAVY			STUPEN DATUM ZAKÁZKOVÉ ČÍSLO ARCHIVNÍ NÁZEV FORMÁT
OBJEKT	SO-02 SPOJOVACÍ CHODBA, OIL SILNOPROUDÉ ROZVODY A OSVĚTLENÍ			DOP 3/2024 70-101 6 x A4
OBSAH	1. N.P. – ELEKTROINSTALACE			ČÍSLO VYKRESÍ 1:50 EL-3