



PŮDORYS 2.NP - nový stav

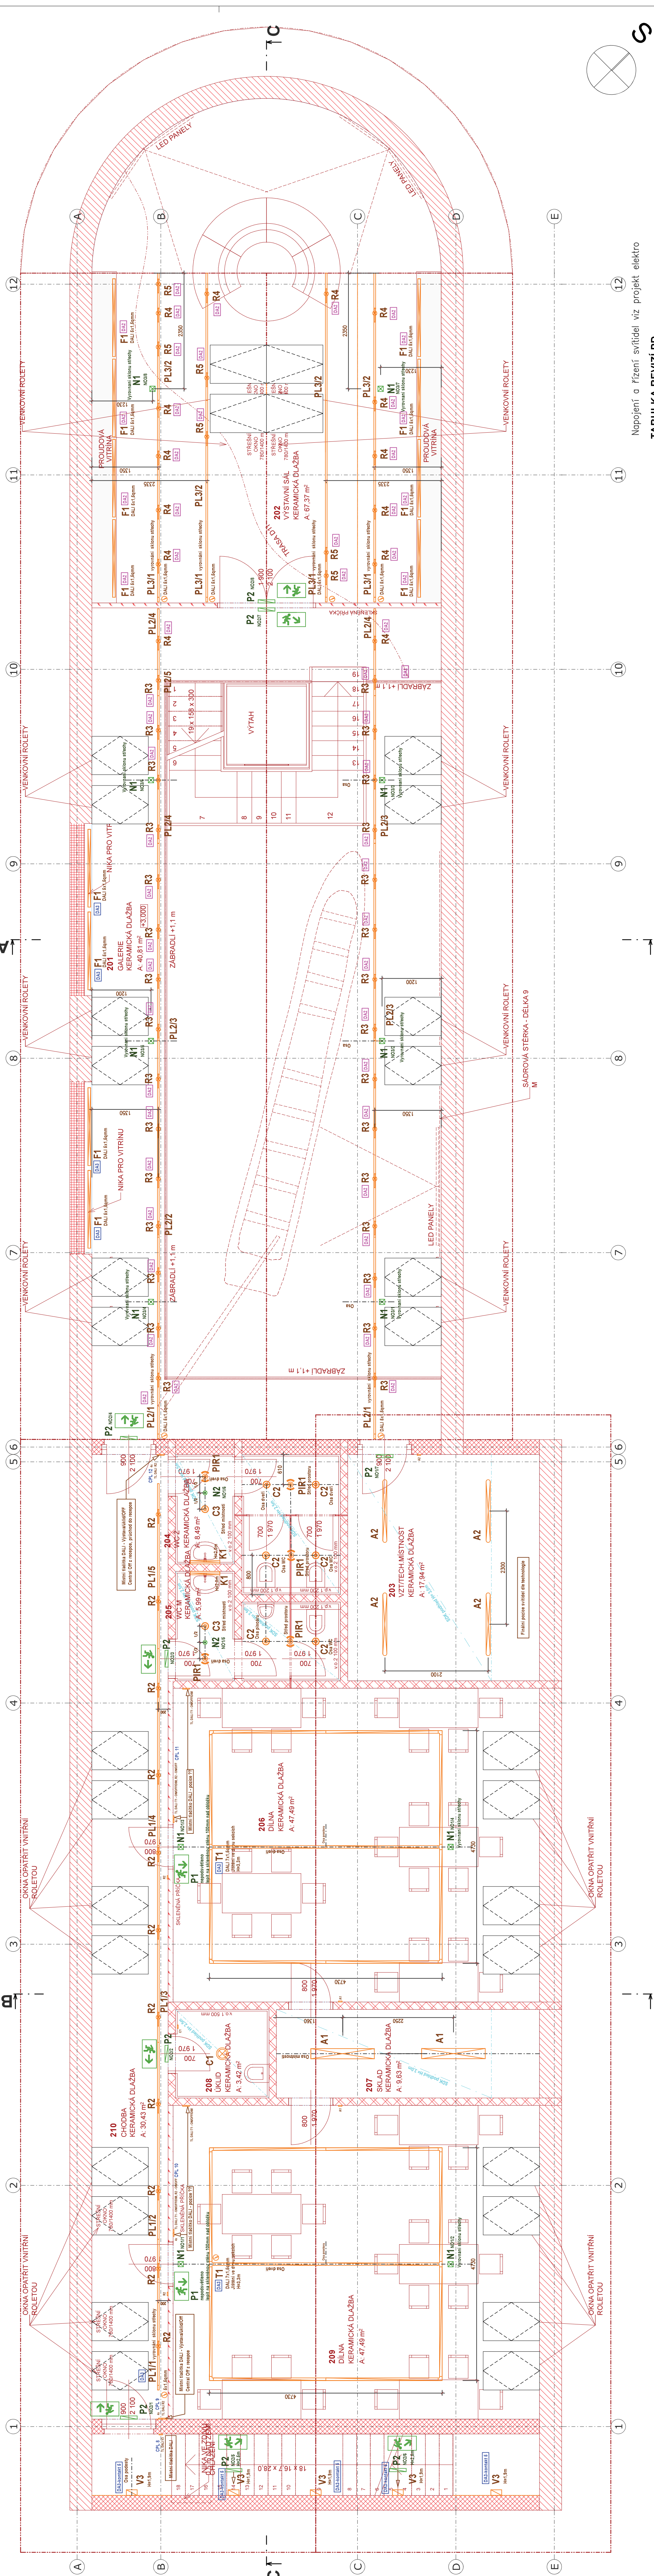

Napojení a řízení svítidel viz projekt elektro


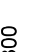
 

 

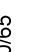





TABULKA REVIZÍ PD

[illegible]

		ARCHPLAN s.r.o. - PROJEKČNÍ KANCELÁŘ Na Příkopě 150/1, 115 00 Praha 1 IČO: 272 086 55 DIČ: CZ 272 086 55 Telefon: +420 224 000 200 E-mail: info@archplan.cz	
Archplan s.r.o. - Ing. Jiří Březina		Číslo zakázky:	SPS
Vedoucí projektant	Ing. Martin Dobráň	Stupeň PD:	DPS
Zodpovědný projektant	Ing. Robert Píra	Datum:	19.05.2022
Výpracovala	Ing. Petr Louský	Měřítko:	1:50
Kraj: Středočeský	Ob: Věstecký	Formát:	10 x 44
Investor: Kalověřnická škola, Provaznická náměstí 1245, Hraec Kalové 500 03		Číslo výkresu:	
Ako: PŘÍSTAVBA A NÁSTAVBA SPOJENÁ SE ZMĚNOU		UMĚLÉ A NOUZOUE OSVĚTLENÍ	
Užívaní: OBJEKTU SO 02, SO 06			
St. č. 291/226 a p.p.č. 3161/3, 3161/4, Věstecký		D1.4i-4	
ARCHITECTONICKO STAVBY ŘEŠENÍ		Názov:	

TABUĽKA MÍSTNOSTI 2.NP					POZNAMKA
Č. M.	NÁZEV MÍSTNOSTI	PLOCHA	PODLAHA	STĚNY	STROP
201	GALERIE	40,87	KERAMICKÁ DLÁŽBA	STUKOVÁ OMÍTKA	SADROKARTON
202	UŠÍVACÍ SAL	17,84	KERAMICKÁ DLÁŽBA	STUKOVÁ OMÍTKA	SADROKARTON
203	VZTÍEHOVÉ MÍSTNOSTI	17,64	KERAMICKÁ DLÁŽBA	STUKOVÁ OMÍTKA	SADROKARTON
204	WC 2	5,99	KERAMICKÁ DLÁŽBA	STUKOVÁ OMÍTKA	SADROKARTON
205	WC 1	5,99	KERAMICKÁ DLÁŽBA	STUKOVÁ OMÍTKA	SADROKARTON
206	DILNA	47,49	KERAMICKÁ DLÁŽBA	STUKOVÁ OMÍTKA	SADROKARTON
207	SKLAD	9,63	KERAMICKÁ DLÁŽBA	STUKOVÁ OMÍTKA	SADROKARTON
208	UKLID	3,42	KERAMICKÁ DLÁŽBA	STUKOVÁ OMÍTKA	SADROKARTON
209	CHODBA	30,49	KERAMICKÁ DLÁŽBA	STUKOVÁ OMÍTKA	SADROKARTON
210	CHODBA	279,18 m ²	KERAMICKÁ DLÁŽBA	STUKOVÁ OMÍTKA	SADROKARTON
					KER OKLAD +2,1 m
					KER OKLAD +2,1 m
					KER OKLAD +1,5 m

LEGENDA MATERIÁLŮ

	CHELNÉ KERAMICKÉ NEBO BETONOVÉ BLOKY TL. 450 MM 44 P+D (440x247/238) NA MWC 5
	CHELNÉ KERAMICKÉ NEBO BETONOVÉ BLOKY TL. 300 TL. 450 MM 44 P+D (440x247/238) NA MWC 5
	CHELNÉ KERAMICKÉ NEBO BETONOVÉ BLOKY TL. 150 MM 44 P+D (440x247/238) NA MWC 5
	CHELNÉ KERAMICKÉ NEBO BETONOVÉ BLOKY TL. 150 MM 44 P+D (440x247/238) NA MWC 2,5
	CHELNÉ P+D (60x497/238) NA MWC 2,5
	STĚNA TL. 100 MM CHELNÁ PRŮZVUKAZ CP 250/40/65
	BETON C 12/15
	ZEMINA NÁSYPNÁ - ZHUTNĚNÁ STAVAJÍCÍ ZEMINA (SPRŠA, JIL)
	TEPELNÁ ISOLACE
	PŮVODNÍ ZEMINA
	BETONOVÁ POPR. CHELNÁ TVÁRNICE TL. 150 mm (440x497/238)
	BETONOVÁ TVÁRNICE TL. 100 mm

POZNÁMKA

[illegible][illegible]

OZN.	POPIS SVETIDLA
LED	LED linka interier 14W/m/24VDC/3000K/1250lm, Ra 90, Al profil, opal kryt
TR12	Napájec 35kW/240V DALI
N1	Nouzové prísavžené svrídlo CBS, LED 1W/4000K/105lm, antipniknka, 24VDC
N2	Nouzové prísavžené svrídlo CBS, LED 1W/4000K/105lm, antipniknka, 24VDC
N3	Venkovnó nouzové svrídlo CBS, LED 3W/4000K, antipniknka, 24VDC
P1	Nalepovateľnó piktogram , žltetnost 14m
P2	Nástetnostné svrídlo CBS LED 2W, piktogramem 12m, tóčka 160lm, 24VDC
PL1	Prísavžené sestava 3F napájecích list, napájec, spojky, koncovky, závesy
PL2	Prísavžené sestava 3F napájecích list, napájec, spojky, koncovky, závesy
PL3	Prísavžené sestava 3F napájecích list, napájec, spojky, koncovky, závesy
PL4	Prísavžené sestava 3F napájecích list, napájec, spojky, koncovky, závesy
R1C	Venkovnó reflektor napájecích H135W/830 — stovajaci
R2C	Venkovnó reflektor napájecích H135W/830 — stovajaci
R3C	Galerijnó reflektor do listy LED 31W/3000K/2457lm, Ra90, DALI,18st., biy
R4	Galerijnó reflektor do listy LED 31W/3000K/1560lm,Ra90, DALI, 26st., biy
R5	Galerijnó reflektor do listy LED 24,5W/3000K/528lm,Ra90,nđstavec, DALI, biy

OZN.	POPIS SVÍTIDLA
A1	Prisazené svídlo LED 20W/3000K/2500lm, Ra 80, semiopál kryt, IP44
A2	Prisazené svídlo LED 20W/3000K/2700lm, Ra 80, opál kryt PC, IP65
A7	Venkovní svídlo TC-L 1/58W/EG, PC kryt, IP 65 – stálověci
C1	Zapuštěný LED panel 17W/3000K/1535lm, Ra 80, opál kryt, IP44
C2	Zapuštěný downlight LED10W/3000K/800lm, opál kryt, IP44
C3	Zapuštěný downlight LED10W/3000K/1000lm, opál kryt, IP44
C4	Zapuštěný svídlo LED 11W/3000K/1025lm, Ra 80, kryt
F1	Prisazené svídlo LED 11W/3000K/1025lm, Ra 80, kryt
G1	Zapuštěné svídlo LED do schodů LED 2W/3000K/199lm, Ra 80, 350mADC, bílé
IRG1A	Nápieč: 27W 500mA pro 6xG1, DALI
IRG1B	Nápieč: 45W 500mA pro 9xG1, DALI
H1	Zovešené svídlo 12W/3000K/762lm, Ra 90, DALI bílé
H2	Zovešené svídlo 12W/3000K/762lm, Ra 90, DALI bílé
K1	Nástěné LED 12W/3000K/764lm, Ra80, chrom
L1	LED linka interier 14-W/m/24VDC/3000K/250lm, Ra 90, Al profil, opál kryt
TL1	Nápieč: 35W-24VDC DALI

Legenda svítidel :