


SITUACE – PŘÍPRAVA ÚZEMÍ – 2. ČÁST  
1 : 250

HŘBITOV

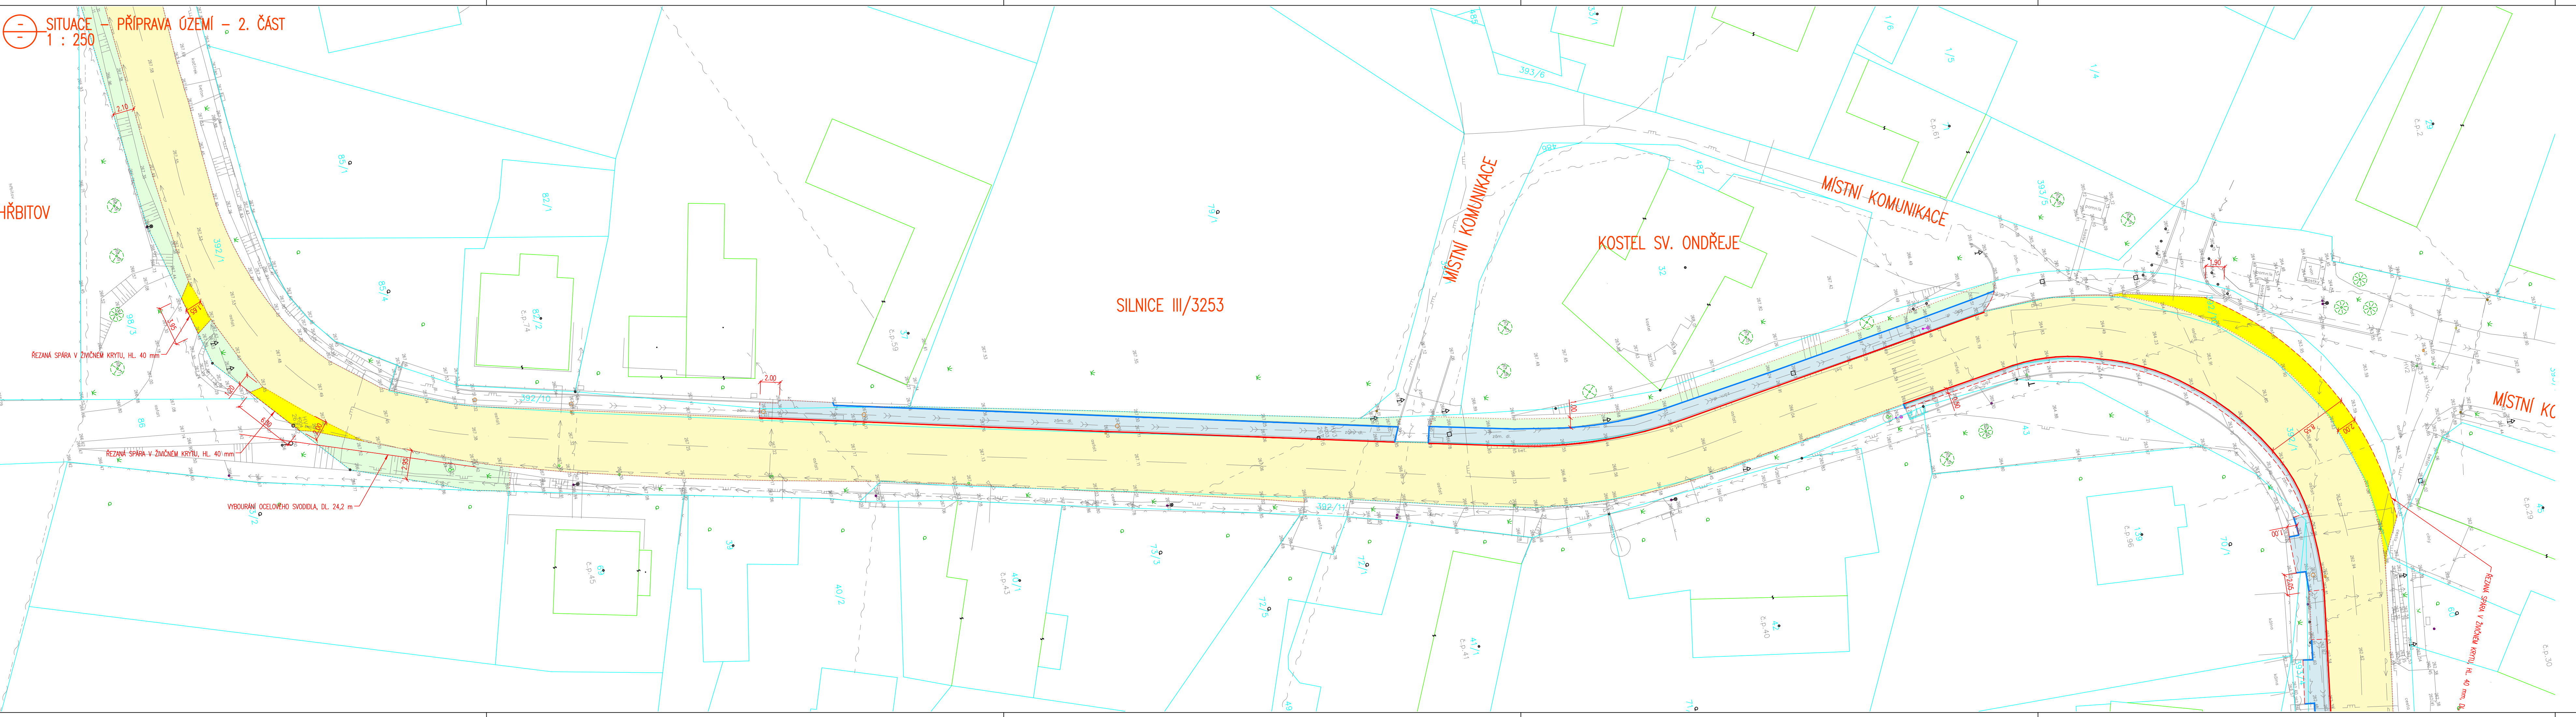

**LEGENDA INŽENÝRSKÝCH SÍTÍ: STÁVAJÍCÍ:**

- NADZEMNÍ SĐELOVACÍ VEDENÍ
- PODZEMNÍ SĐELOVACÍ VEDENÍ (NEOVĚŘENÉ, NEFUNKČNÍ, ZRUŠENÉ)
- PODZEMNÍ SĐELOVACÍ VEDENÍ (OVĚŘENÉ)
- NADZEMNÍ VEDENÍ NN
- PODZEMNÍ VEDENÍ NN
- VODOVOD
- KANALIZACE DEŠŤOVÁ
- STL PLYNOVOD

**LEGENDA HRANIC POZEMKŮ:**

- KATASTRÁLNÍ HRANICE
- SŁ KATASTRÁLNÍ HRANICE – SŁUČKOVÉ ČÁRY
- XXX/X ČÍSLA PARCEL DLE KN

PODZEMNÍ VEDENÍ JSOU ZAKRESLENA INFORMATIVNĚ I PODMÍNKOU ZAHÁJENÍ STAVEBNÍCH PRACÍ JE VYTÝČENÍ PODZEMNÍCH VEDENÍ A OZNAČENÍ ZAČÁTKY STAVBY JEJICH SPRÁVCŮM !

**LEGENDA:**

- ODFŘEZOVÁNÍ ŽIVČNÉ VRSTVY TL. 10 cm
- ODFŘEZOVÁNÍ ŽIVČNÉ VRSTVY TL. 4 cm
- VYBOURÁNÍ CHODNIKU Z BET. DLAŽBY
- SEJMUTÍ HUMÓZNÍ VRSTVY TL. 15 cm
- VYBOURÁNÍ BETONOVÉHO SILNIČNÍHO OBRUBNIKU
- VYBOURÁNÍ BETONOVÉHO CHODNÍKOVÉHO OBRUBNIKU

SOUŘADNICOVÝ SYSTÉM: JTSK  
VÝŠKOVÝ SYSTÉM: BpV

KRESLIL:	KAMIL HRONOVSKÝ	
TECHNICKÁ KONTROLA:		
ZODPOVĚDNÝ PROJEKTANT:	KAMIL HRONOVSKÝ	
HLAVNÍ PROJEKTANT:		
KRAJ: KRALOVĚHRADSKÝ	OBEC: SVĚTÍ	KAT. ÚZEMÍ: SVĚTÍ
INVESTOR: KRALOVĚHRADSKÝ KRAJ, PIVOVARSKÉ NÁMĚSTÍ 1245, 500 03 HRADEC KRÁLOVÉ		
AKCE:	SILNICE III/3253 SVĚTÍ	
OBJEKT:	SO 101 – SILNICE III/353	
OBSAH:	SITUACE – PŘÍPRAVA ÚZEMÍ – 2. ČÁST	

STUPEŇ:	DSP + DPS
ZAK.ČÍSLO:	031–19–4
ARCHIVNÍ ČÍSLO:	
DATUM:	07/2019
FORMAT:	6 x A4
MĚŘÍTKO:	1 : 250
ČÍSLO SOUPRAVY:	ČÍSLO PŘÍLOHY:
	D.1.1.1.2.2.

**HRONOVSKÝ**  
**DOPRAVNÍ PROJEKT s.r.o.**  
BRNĚNSKÁ 700/25, 500 06 HRADEC KRÁLOVÉ  
e-mail: hronovsky@hronovsky.cz  
telefon: 604 823 698  
IČ: 07053428 DIČ: CZ07053428