


KOORDINAČNÍ SITUAČNÍ VÝKRES – 3. ČÁST
1 : 250

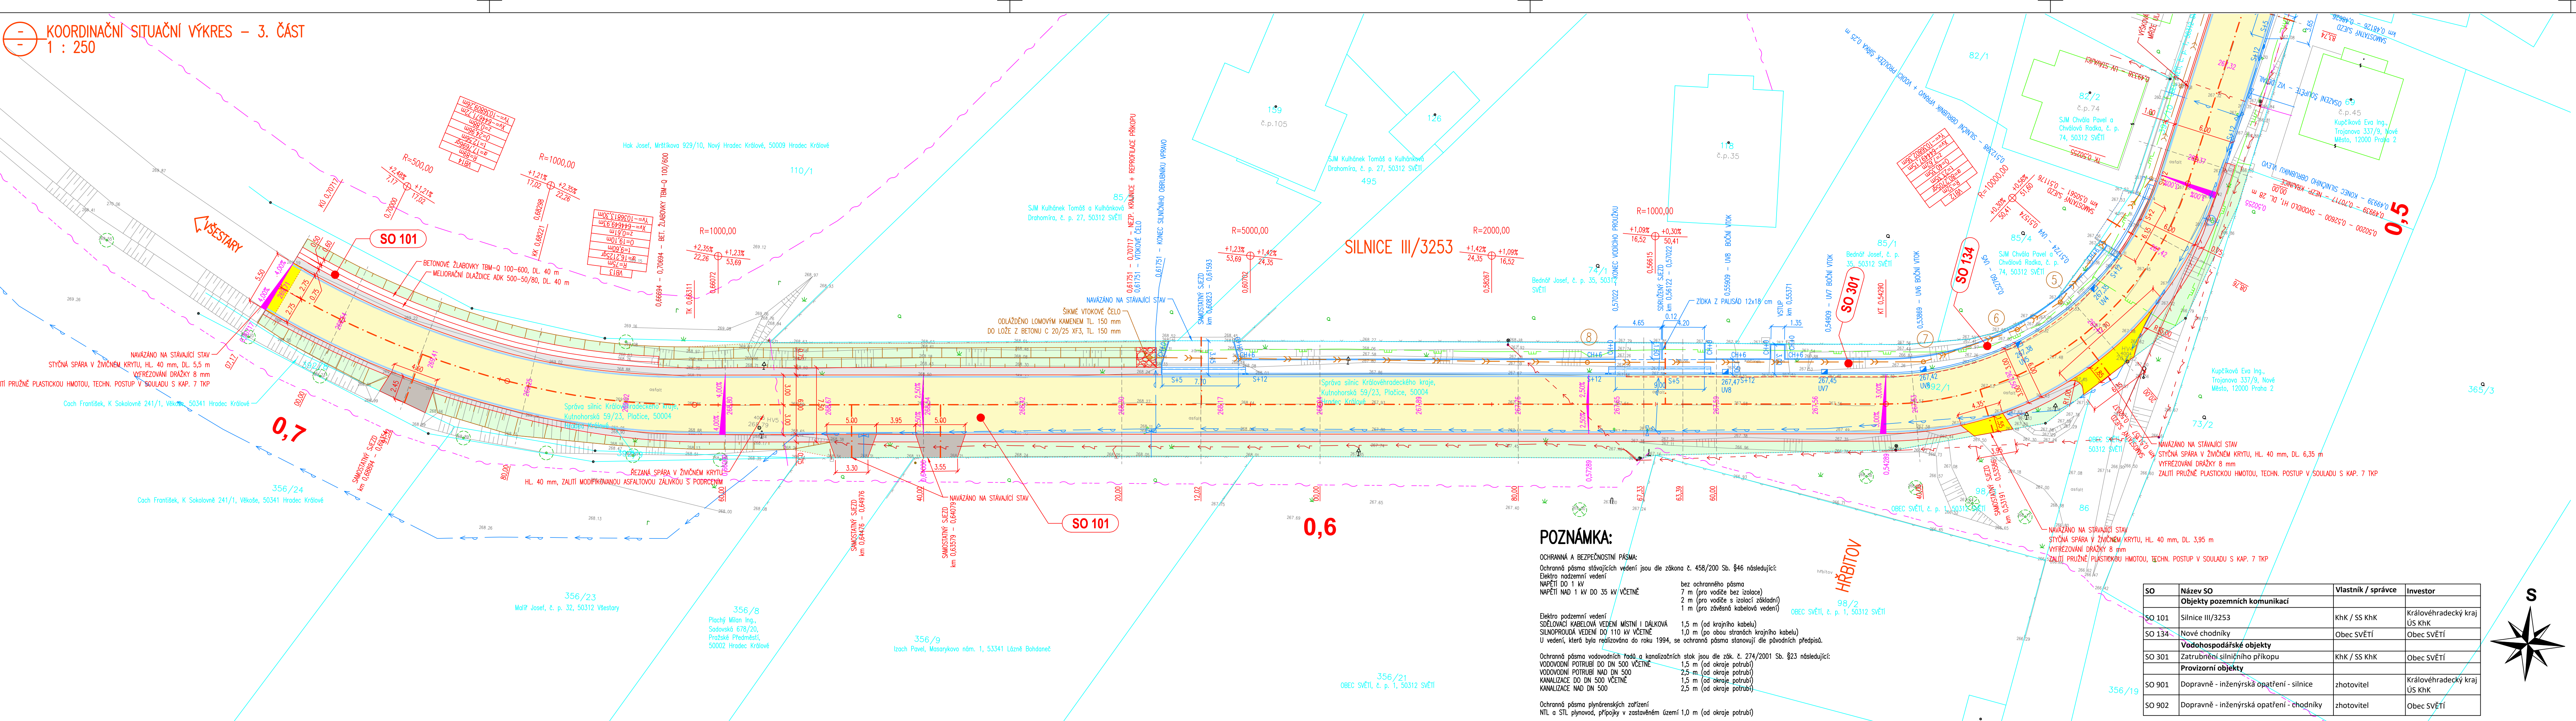

LEGENDA INŽENÝRSKÝCH SÍTÍ: STÁVAJÍCÍ:

- NADZEMNÍ SĎĚLOVACÍ VEDENÍ
- PODZEMNÍ SĎĚLOVACÍ VEDENÍ (NEOVĚŘENÉ, NEFUNKČNÍ, ZRUŠENÉ)
- PODZEMNÍ SĎĚLOVACÍ VEDENÍ (OVĚŘENÉ)
- NADZEMNÍ VEDENÍ NN
- PODZEMNÍ VEDENÍ NN
- VODOVOD
- KANALIZACE DEŠŤOVÁ
- STL PLYNOVOD

LEGENDA HRANIC POZEMKŮ:

- KATASTRÁLNÍ HRANICE
- SĎĚLOVACÍ HRANICE – SLUČKOVÉ ČÁRY
- ČÍSLO PARCEL DLE KN

PODZEMNÍ VEDENÍ JSOU ZAKRESLENA INFORMATIVNĚ I PODMÍNKOU ZAHÁJENÍ STAVEBNÍCH PRACÍ JE VYTÝČENÍ PODZEMNÍCH VEDENÍ A OZNAČENÍ ZAČÁTKU STAVBY JEJICH SPRÁVČÍM!

LEGENDA:

- OPRAVA DVOUVRSTVÉHO ŽIVČNÉHO KRYTÍ
- OBNOVA OBRUSNÉ VRSTVY
- VÝŠKOVÁ OPRAVA CHODNIKU – BETONOVÁ DLAŽBA ŠEDA
- VÝŠKOVÁ OPRAVA SJEZDU – BETONOVÁ DLAŽBA ŠEDA
- VAROVNÉ A SIGNÁLNÍ PÁSY – DLAŽBA S VÝSTUPKY PRAVIDELNÉHO TVARU DLE TN TZ05 12.03.04., ČERVENÁ
- LEMOVÁNÍ SIGNÁLNÍHO V VAROVNÉHO PÁSU HLADKOU DLAŽBOU, MIN. 20/20 cm, ŠEDA
- ZPEVNĚNÍ KRAJNICE ŠTĚRKODRTÍ, TL. 10 cm
- ZPEVNĚNÍ SJEZDŮ ŽIVČNÝM RECYKLÁTEM, TL. 10 cm
- ZELENĚ – OHUMISOVÁNÍ TL. 15 cm + OSETI TRAVOU
- BETONOVÝ SILNIČNÍ OBRUBNÍK ABO 2-15, VÝŠKA XX cm NAD SILNICÍ
- ULIČNÍ VPUSŤ DN 500


SOUVISEJÍCÍ AKCE – OBEC SVĚTÍ

- S+XX OBRUBNÍK BETONOVÝ SILNIČNÍ ABO 2-15 (100/25/15 cm)
- CH+XX OBRUBNÍK BETONOVÝ CHODNIKOVÝ ABO 19-10 (100/25/8 cm)
- ZATrubnění SILNIČNÍHO PŘÍKOPU
- ULIČNÍ VPUSŤ DN 500, PŘÍPOJKA DN 150

POZNÁMKA:

OCHRANNÁ A BEZPEČNOSTNÍ PÁSMA:
Ochranná pásma stávajících vedení jsou dle zákona č. 458/2000 Sb. §46 následující:
Elektro nadzemní vedení
NAPĚTÍ DO 1 kV
NAPĚTÍ NAD 1 kV DO 35 kV VČETNĚ
bez ochranného pásma
7 m (pro vodiče bez izolace)
2 m (pro vodiče s izolací základní)
1 m (pro zvěšená kabelová vedení)
Elektro podzemní vedení
SĎĚLOVACÍ KABELOVÁ VEDENÍ MÍSTNÍ I DÁLKOVÁ
SILNOPROUDÁ VEDENÍ DO 110 kV VČETNĚ
U vedení, která byla realizována do roku 1994, se ochranná pásma stanovují dle původních předpisů.
Ochranná pásma vodovodních řádů a kanalizačních stok jsou dle zák. č. 274/2001 Sb. §23 následující:
VODOVODNÍ POTRUBÍ DO DN 500 VČETNĚ
VODOVODNÍ POTRUBÍ NAD DN 500
KANALIZACE DO DN 500 VČETNĚ
KANALIZACE NAD DN 500
1,5 m (od krajního kabelu)
1,0 m (po obou stranách krajního kabelu)
1,5 m (od okraje potrubí)
2,5 m (od okraje potrubí)
1,5 m (od okraje potrubí)
2,5 m (od okraje potrubí)
Ochranná pásma plynárenských zařízení
NTL a STL plynovod, přípojky v zastavěném území 1,0 m (od okraje potrubí)

SO	Název SO	Vlastník / správce	investor
SO 101	Sílnice III/3253	KhK / SS KhK	Královéhradecký kraj ÚS KhK
SO 134	Nové chodníky	Obec SVĚTÍ	Obec SVĚTÍ
SO 301	Vodohospodářské objekty	KhK / SS KhK	Obec SVĚTÍ
SO 901	Dopravně - inženýrská opatření - silnice	zhotovitel	Královéhradecký kraj ÚS KhK
SO 902	Dopravně - inženýrská opatření - chodníky	zhotovitel	Obec SVĚTÍ

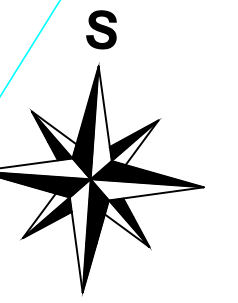

SOUŘADNICOVÝ SYSTÉM: JTSK
VÝŠKOVÝ SYSTÉM: BpV

KRESLIL:	KAMIL HRONOVSKÝ	
TECHNICKÁ KONTROLA:		
ZODPOVĚDNÝ PROJEKTANT:	KAMIL HRONOVSKÝ	
HLAVNÍ PROJEKTANT:	KRAJ: KRÁLOVÉHRADECKÝ OBEC: SVĚTÍ	KAT. ÚZEMÍ: SVĚTÍ
INVESTOR:	KRAJ: KRÁLOVÉHRADECKÝ PÍNOVARSKÉ NÁMĚSTÍ 1245, 500 03 HRADEC KRÁLOVÉ	
AKCE:	SILNICE III/3253 SVĚTÍ	
OBJEKT:	C – SITUAČNÍ VÝKRESY	
OBSEH:	KOORDINAČNÍ SITUAČNÍ VÝKRES – 3. ČÁST	

HRONOVSKÝ
DOPRAVNÍ PROJEKT s.r.o.
BRNĚNSKÁ 700/25, 500 06 HRADEC KRÁLOVÉ
e-mail: hronovsky@hronovsky.cz
telefon: 604 823 698
IČ: 07053428 DIČ: CZ07053428

STUPEŇ:	DSP + DPS
ZK.ČÍSLO:	031-19-4
ARCHIVNÍ ČÍSLO:	
DATUM:	07/2019
FORMÁT:	6 x A4
MĚŘÍTKO:	1 : 250
ČÍSLO SOUPRAVY:	ČÍSLO PŘÍLOHY:
	C.3.3.