PŮDORYS 3.NP - VNITŘNÍ VYBAVENÍ

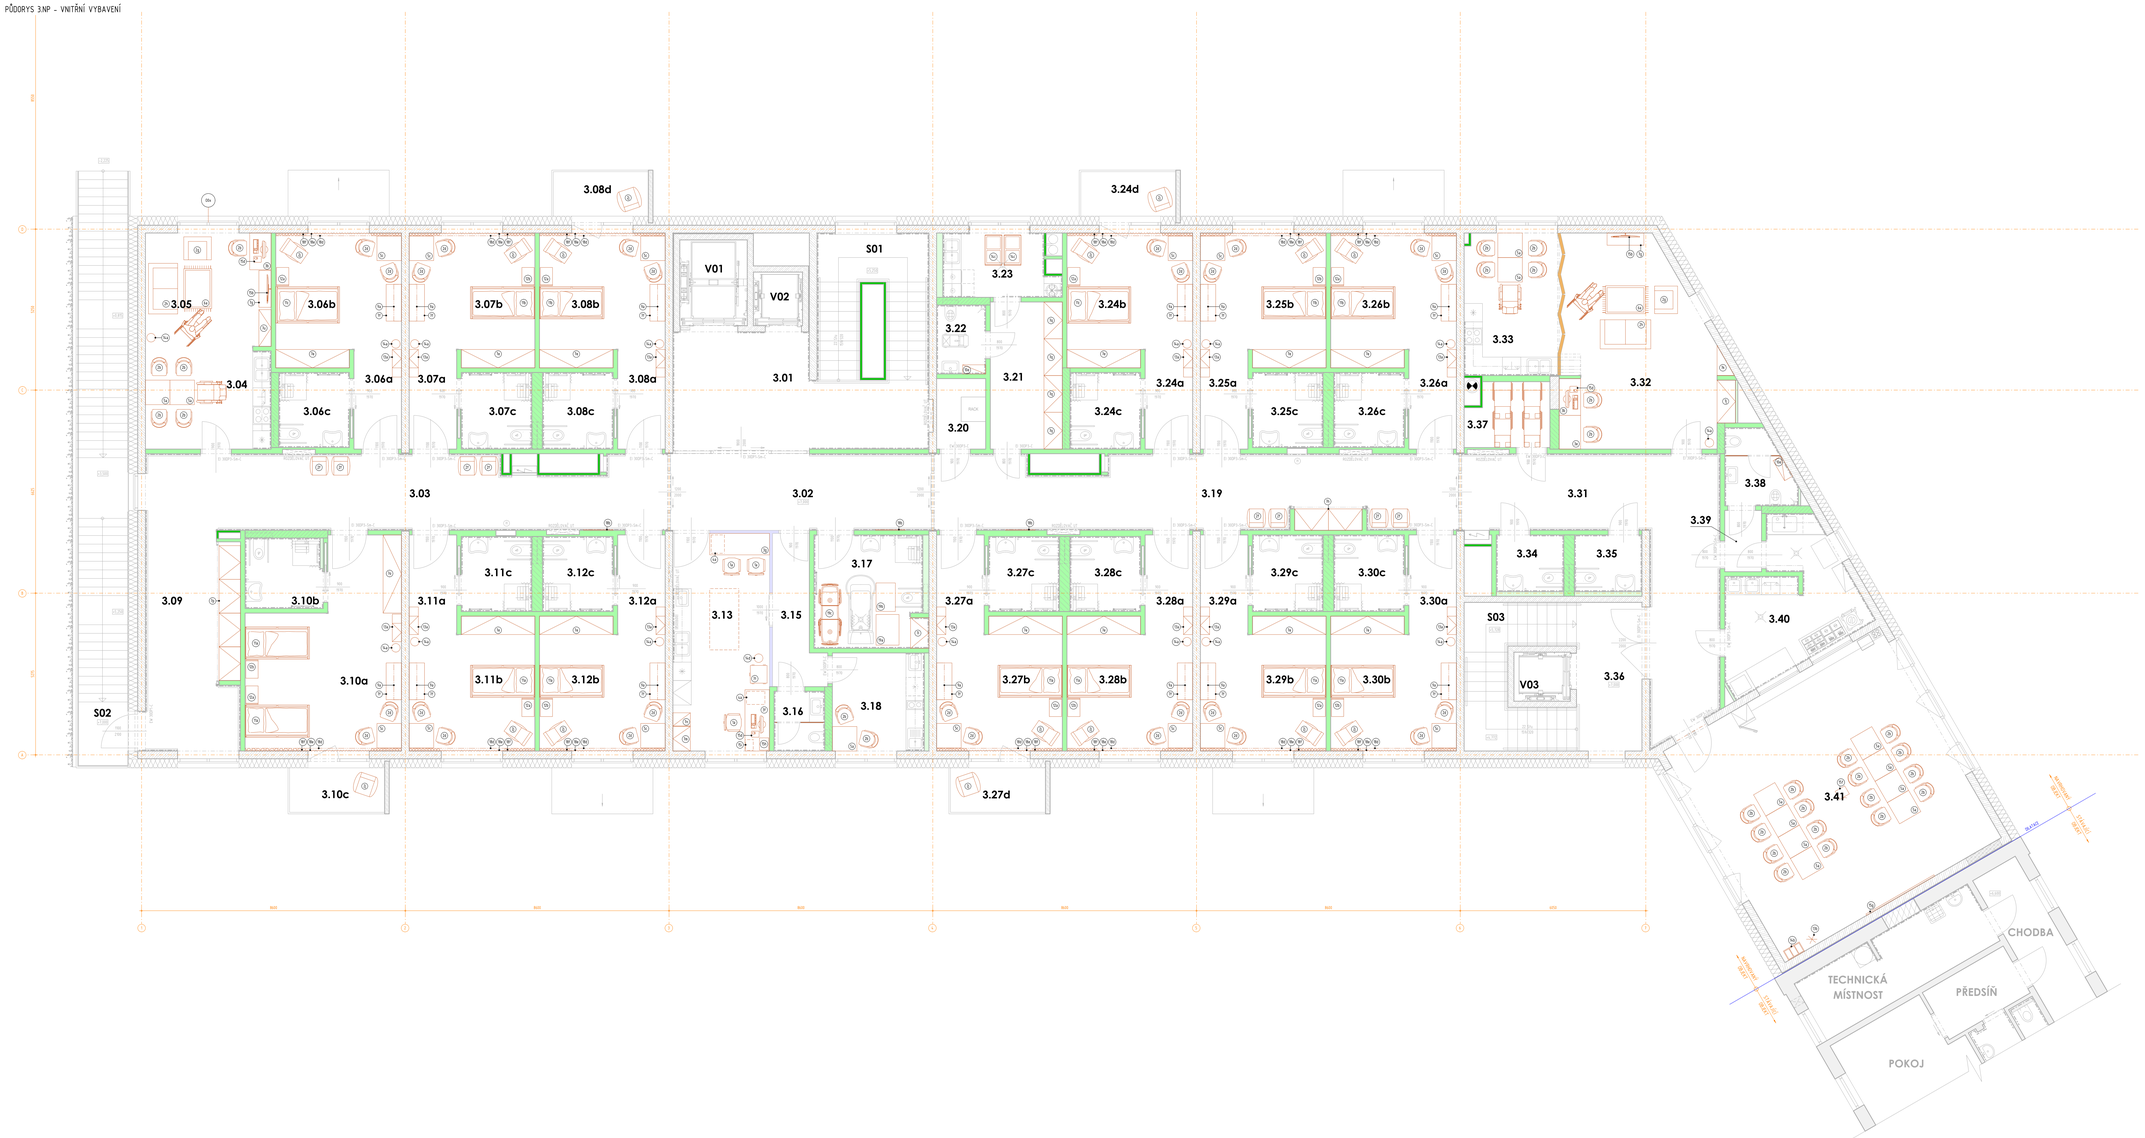

LEGENDA MÍSTNOSTÍ

ČÍSLO MÍSTNOSTI	NÁZEV MÍSTNOSTI	PLOCHA [m²]	ÚPRAVA POVRCHŮ PODLAHY	STĚNY	STROP	POZNÁMKA
3.01	HALA	36.02	PŘÍRODNÍ LINOLEUM	P5	AKUSTICKÝ SDK ALE	SDK AKUSTICKÝ + SDK
3.02	CHODBA	21.25	PŘÍRODNÍ LINOLEUM	P5	AKUSTICKÝ SDK ALE	SDK AKUSTICKÝ + SDK
3.03	CHODBA	46.96	PŘÍRODNÍ LINOLEUM	P5	AKUSTICKÝ SDK ALE	SDK AKUSTICKÝ + SDK
3.04	VÝCHOVNA	19.92	PŘÍRODNÍ LINOLEUM	P5	MALBA	SDK
3.05	SETKÁVÁCÍ PROSTOR	15.78	PŘÍRODNÍ LINOLEUM	P5	MALBA	MALBA
3.06a	PŘEDSÍŇ	5.84	PŘÍRODNÍ LINOLEUM	P5	MALBA	SDK
3.06b	PORADNA - 1. N.	17.02	PŘÍRODNÍ LINOLEUM	P5	MALBA	MALBA + SDK
3.06c	HOSPITIUM	5.84	KERAMICKÁ DLAŽBA	P4	KERAMICKÝ OBKLAD	DAILY 2
3.07a	PŘEDSÍŇ	5.84	PŘÍRODNÍ LINOLEUM	P5	MALBA	SDK
3.07b	PORADNA - 1. N.	17.02	PŘÍRODNÍ LINOLEUM	P5	MALBA	MALBA + SDK
3.07c	HOSPITIUM	5.75	KERAMICKÁ DLAŽBA	P4	KERAMICKÝ OBKLAD	DAILY 2
3.08a	PŘEDSÍŇ	5.84	PŘÍRODNÍ LINOLEUM	P5	MALBA	SDK
3.08b	PORADNA - 1. N.	17.02	PŘÍRODNÍ LINOLEUM	P5	MALBA	MALBA + SDK
3.08c	HOSPITIUM	5.75	KERAMICKÁ DLAŽBA	P4	KERAMICKÝ OBKLAD	DAILY 2
3.08d	LOŽEK	6.73	KERAMICKÁ DLAŽBA	P3	MALBA	MALBA
3.09	CHODBA	27.91	PŘÍRODNÍ LINOLEUM	P5	AKUSTICKÝ SDK ALE	SDK AKUSTICKÝ + SDK
3.10a	DYSFUNKČNÍ PSYCHO	29.07	PŘÍRODNÍ LINOLEUM	P5	MALBA	MALBA + SDK
3.10b	HOSPITIUM	5.77	KERAMICKÁ DLAŽBA	P4	KERAMICKÝ OBKLAD	DAILY 2
3.10c	LOŽEK	6.73	KERAMICKÁ DLAŽBA	P3	MALBA	MALBA
3.11a	PŘEDSÍŇ	5.84	PŘÍRODNÍ LINOLEUM	P5	MALBA	SDK
3.11b	PORADNA - 1. N.	17.02	PŘÍRODNÍ LINOLEUM	P5	MALBA	MALBA + SDK
3.11c	HOSPITIUM	5.84	KERAMICKÁ DLAŽBA	P4	KERAMICKÝ OBKLAD	DAILY 2
3.12a	PŘEDSÍŇ	5.84	PŘÍRODNÍ LINOLEUM	P5	MALBA	SDK
3.12b	PORADNA - 1. N.	17.02	PŘÍRODNÍ LINOLEUM	P5	MALBA	MALBA + SDK
3.12c	HOSPITIUM	5.84	KERAMICKÁ DLAŽBA	P4	KERAMICKÝ OBKLAD	DAILY 2
3.31	CHODBA	36.05	PŘÍRODNÍ LINOLEUM	P5	AKUSTICKÝ SDK ALE	SDK AKUSTICKÝ + SDK
3.32	ZÁZ.NA OPSU/ZÁZEMÍ A PSYCHOT	23.61	PŘÍRODNÍ LINOLEUM	P5	MALBA	SDK AKUSTICKÝ + SDK
3.33	VÝCHOVNA	16.32	PŘÍRODNÍ LINOLEUM	P5	MALBA	SDK AKUSTICKÝ + SDK
3.34	WC MUŽI	4.09	KERAMICKÁ DLAŽBA	P4	KERAMICKÝ OBKLAD	DAILY 2
3.35	WC ŽENY	4.09	KERAMICKÁ DLAŽBA	P4	KERAMICKÝ OBKLAD	DAILY 2
3.36	CHODBA	19.36	PŘÍRODNÍ LINOLEUM	P5	MALBA	SDK AKUSTICKÝ + SDK
3.37	ÚKLID	3.51	PŘÍRODNÍ LINOLEUM	P5	MALBA	DAILY 1
3.38	ÚKLID, WC	5.01	KERAMICKÁ DLAŽBA	P4	KERAMICKÝ OBKLAD	DAILY 1
3.39	CHODBA	2.63	PŘÍRODNÍ LINOLEUM	P5	MALBA	DAILY 1
3.40	VÝTAH.MA	17.43	KERAMICKÁ DLAŽBA	P4	KERAMICKÝ OBKLAD	DAILY 1
3.41	ZÁZ.MA	84.79	PŘÍRODNÍ LINOLEUM	P5	MALBA	SDK AKUSTICKÝ + SDK
S01	SCHODIŠTĚ	16.48	PŘÍRODNÍ LINOLEUM	P8	AKUSTICKÝ SDK ALE	MALBA
S02	ZBRANNÉ SCHODIŠTĚ	7.04				
S03	SCHODIŠTĚ	13.07	PŘÍRODNÍ LINOLEUM	P8	MALBA	MALBA
V01	VÝTAH 01	4.76			BEZPRAŠNÝ NÁTĚR	
V02	VÝTAH 02	2.80			BEZPRAŠNÝ NÁTĚR	
V03	VÝTAH 02	2.94			BEZPRAŠNÝ NÁTĚR	

LEGENDA ZNAČENÍ

VNITŘNÍ VYBAVENÍ

(N) DZNAČENÍ PRVKŮ VNITŘNÍHO VYBAVENÍ
DLE VÝPISU PRVKŮ VNITŘNÍHO VYBAVENÍ

SOUŘADNICOVÝ SYSTÉM: JTSK
VÝŠKOVÝ SYSTÉM: B.p.v.

±0,000 = 461,740 m n. m.

REVIZE			DATUM	PODPIS
1	-			
2	1	ÚPRAVY V NÁVAZNOSTI NA PROJEKT DPS	03/2023	Ing. arch. Nikola MARTINKOVÁ

INVESTOR:
Královehradecký kraj
Královehradecký kraj, Pivovarské nám. 1245, 500 03 Hradec Králové
tel.: 495 817 111, fax: 495 817 199
e-mail: podatelna@kr-kralovehradecky.cz

PROJEKTANT:
TECHNICO Opava s.r.o.
TECHNICO Opava s.r.o.
Hradecká 1151/2
746 01 OPAVA
tel.: 553 760 800
info@technico.cz

PROJEKTANT:		
ZODP. PROJEKTANT:	Ing. Matěj KUCÍK	
VYPRACOVAL:	Ing. arch. Nikola MARTINKOVÁ	
KONTROLOVAL:	Ing. Martin ULČNÝ	

ČÍSLO PARE:

ČÁST DOKUMENTACE:
D.1.5. STUDIE ŘEŠENÍ INTERIÉRU - VNITŘNÍ VYBAVENÍ

Dostavba domova pro seniory ve Vrchlabí - PD

k.ú. Vrchlabí, parc.č. st. 936, st. 937, st. 1255, 1479/1, 1482/1, 1488/3, 1488/12, 1910/3, st. 3623, st. 4011

FORMÁT:	2A1+A0
DATUM:	06/2022
STUPEŇ:	DUR+DSP
ZAKÁZKOVÉ ČÍSLO:	TO-573-DUR+DSP
MĚŘÍTKO:	1 : 50
POŘADOVÉ ČÍSLO:	D.1.5.b.04_a

PŮDORYS 3.NP - VNITŘNÍ VYBAVENÍ