


Podrobný podélný profil: PP_1
M 1:1000/100
Rozsah: km 0,00000 - km 0,47171

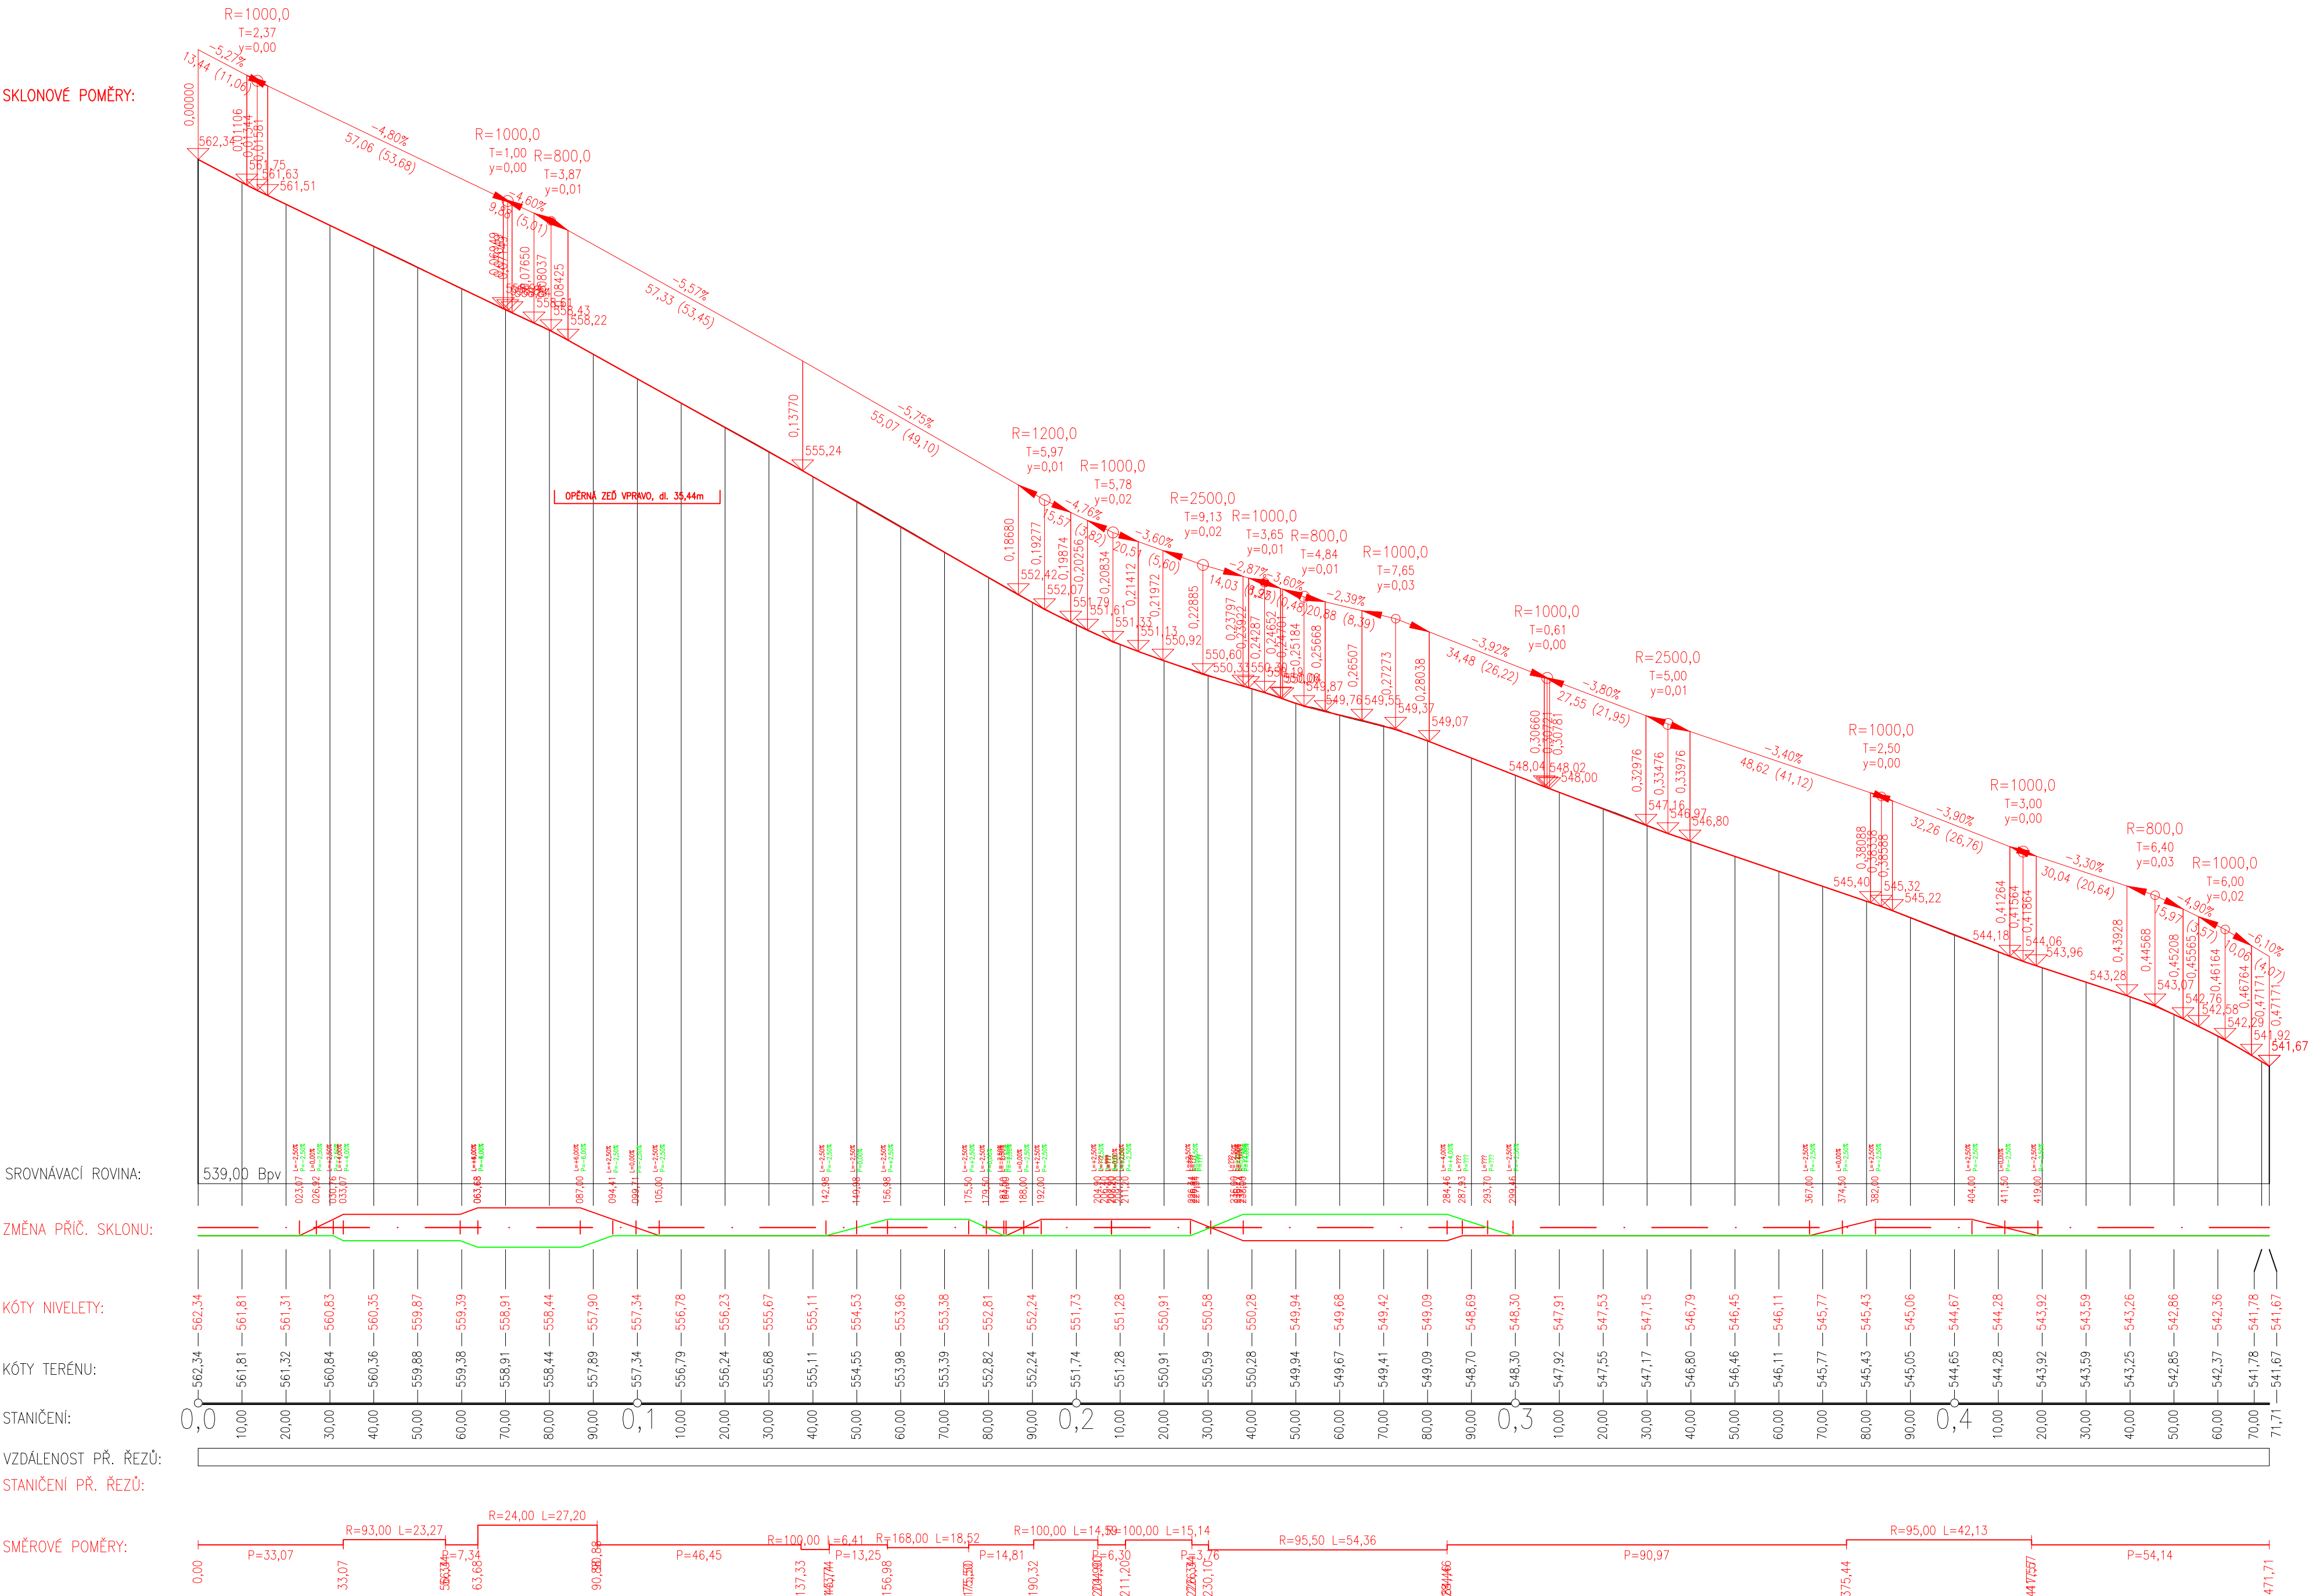

ČÍSLO REVIZE:	POPIS ZMĚNY / ODŮVODNĚNÍ:	DATUM:

ČÁST D SO 101

OBJEDNATEL:	ZÁSTUPCE OBJEDNATELE:
KRÁLOVÉHRADECKÝ KRAJ Pivovarské náměstí 1245 500 03, Hradec Králové IČ: 708 89 546	ÚDRŽBA SILNIC Královéhradeckého kraje a.s. Kutnohorská 59 500 04 Hradec Králové IČ: 275 02 988

ZHOTVITEL:	NAVRHL / VYPRACOVAL:
ADVISA	Ing. Michaela Jorová
ADVISA, s.r.o. Pernerova 659/31a, Praha 8 - Karlín, 186 00 www.advisia.cz, info@advisia.cz	ZODPOVĚDNÝ PROJEKTANT: Ing. Miroslav Větrovský
	TECHNICKÁ KONTROLA: Ing. Miloš Němec
	HLAVNÍ INŽENÝR PROJEKTU: Ing. Michaela Jorová

AKCE:	III/28526 Jizbice - opěrná zed'	ČÍSLO ZAKÁZKY:	21_005-A
ČÍSLO OBJEKTU:	SO 101	DATUM:	09/2021
ČÍSLO PŘÍLOHY:	03	REVIZE:	00
NÁZEV PŘÍLOHY:	Komunikace a zpevněné plochy	STUPEŇ PD:	PARÉ:
	Podélné profily	DUSP/PPDS	

SOUŘADNICOVÝ SYSTÉM S-JTSK, VÝŠKOVÝ SYSTÉM Bp