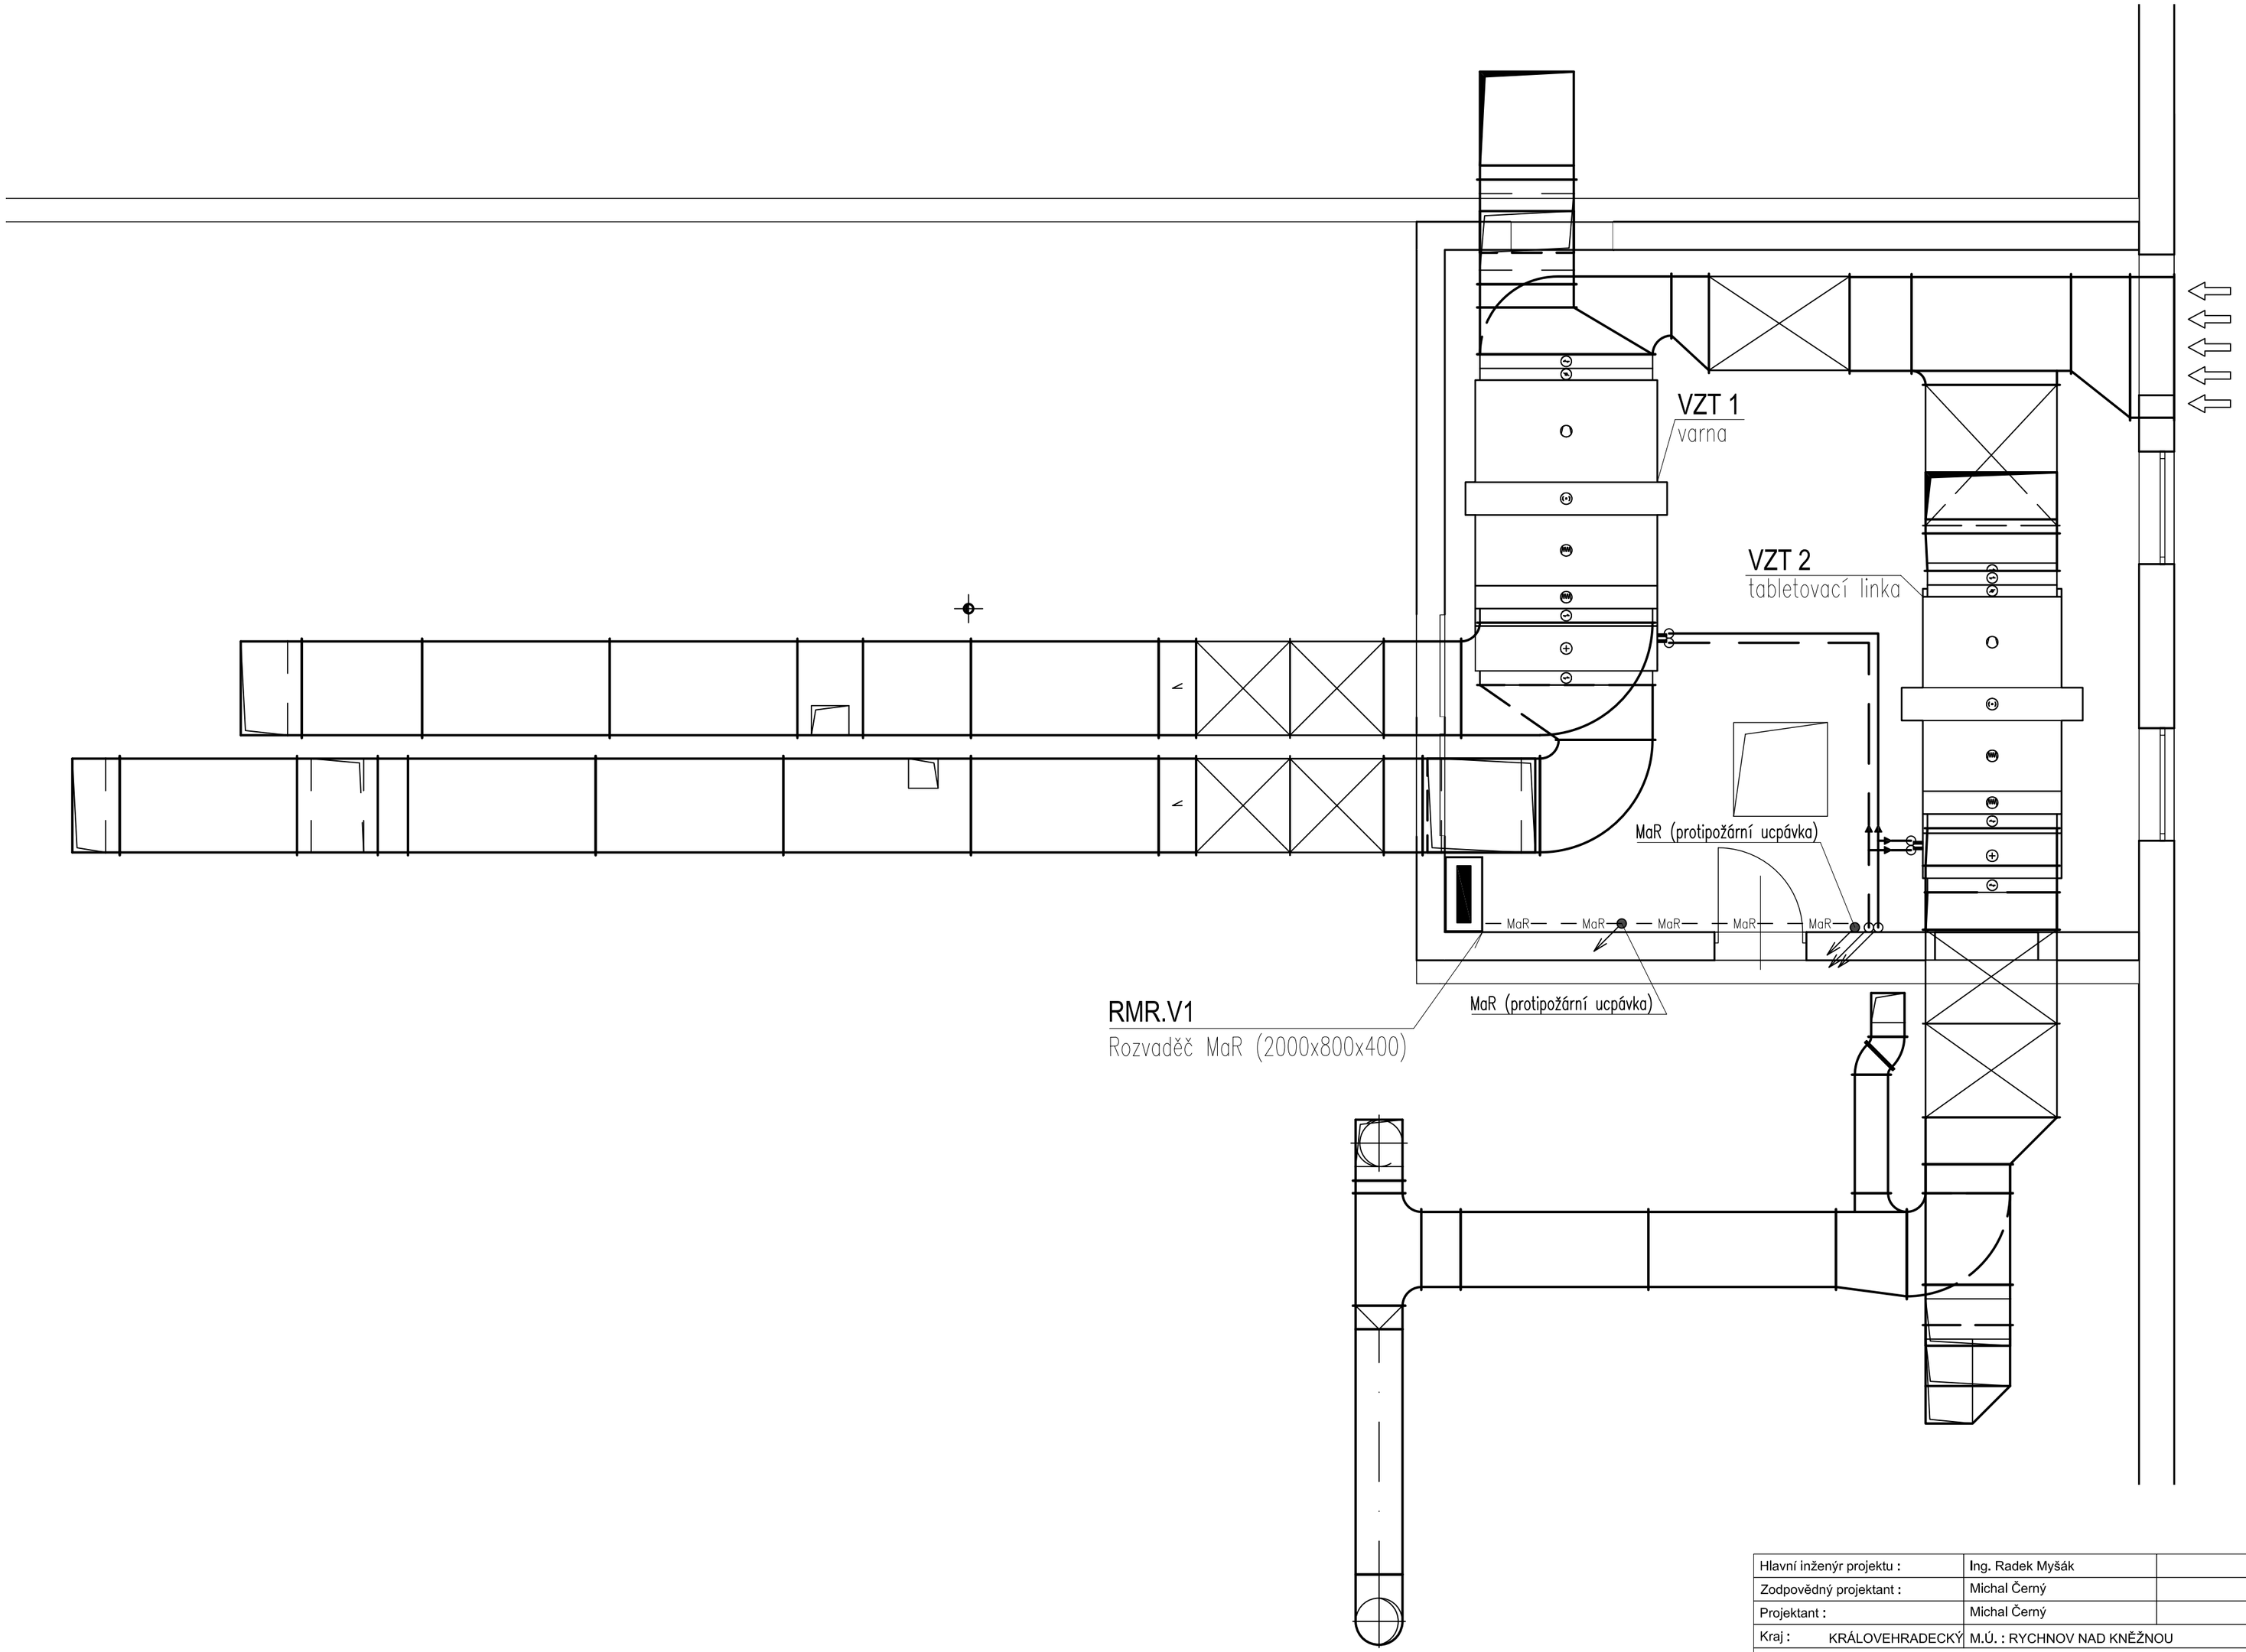

Hlavní inženýr projektu :	Ing. Radek Myšák		IRBOS s.r.o. Cesilice 115 Kostelec nad Orlicí 517 41 www.irbos.cz
Zodpovědný projektant :	Michal Černý		
Projektant :	Michal Černý		
Kraj : KRÁLOVEHRADECKÝ	M.Ú. : RYCHNOV NAD KNĚŽNOU		
Stavebník : KRÁLOVEHRADECKÝ KRAJ IČO: 70889546, PIVOVARSKÉ NÁMĚSTÍ 1245, 500 03 HRADEC KRÁLOVÉ			Autorizace:
Stavba : **NEMOCNICE RYCHNOV NAD KNĚŽNOU - REKONSTRUKCE GASTRO PROVOZU** k.ú.:RYCHNOV NAD KNĚŽNOU, parcela: 2612/5 D.1.4g - MĚŘENÍ A REGULACE	Číslo paré :	Číslo zakázky :	21/01/0664
		Stupeň PD :	DPS
		Datum :	10/2021
		Měřítko :	**1:50**
		Formát :	**4xA4**
Název výkresu : PŮDORYS 2.NP		Číslo výkresu :	D.1.4g-05