

 



 



 






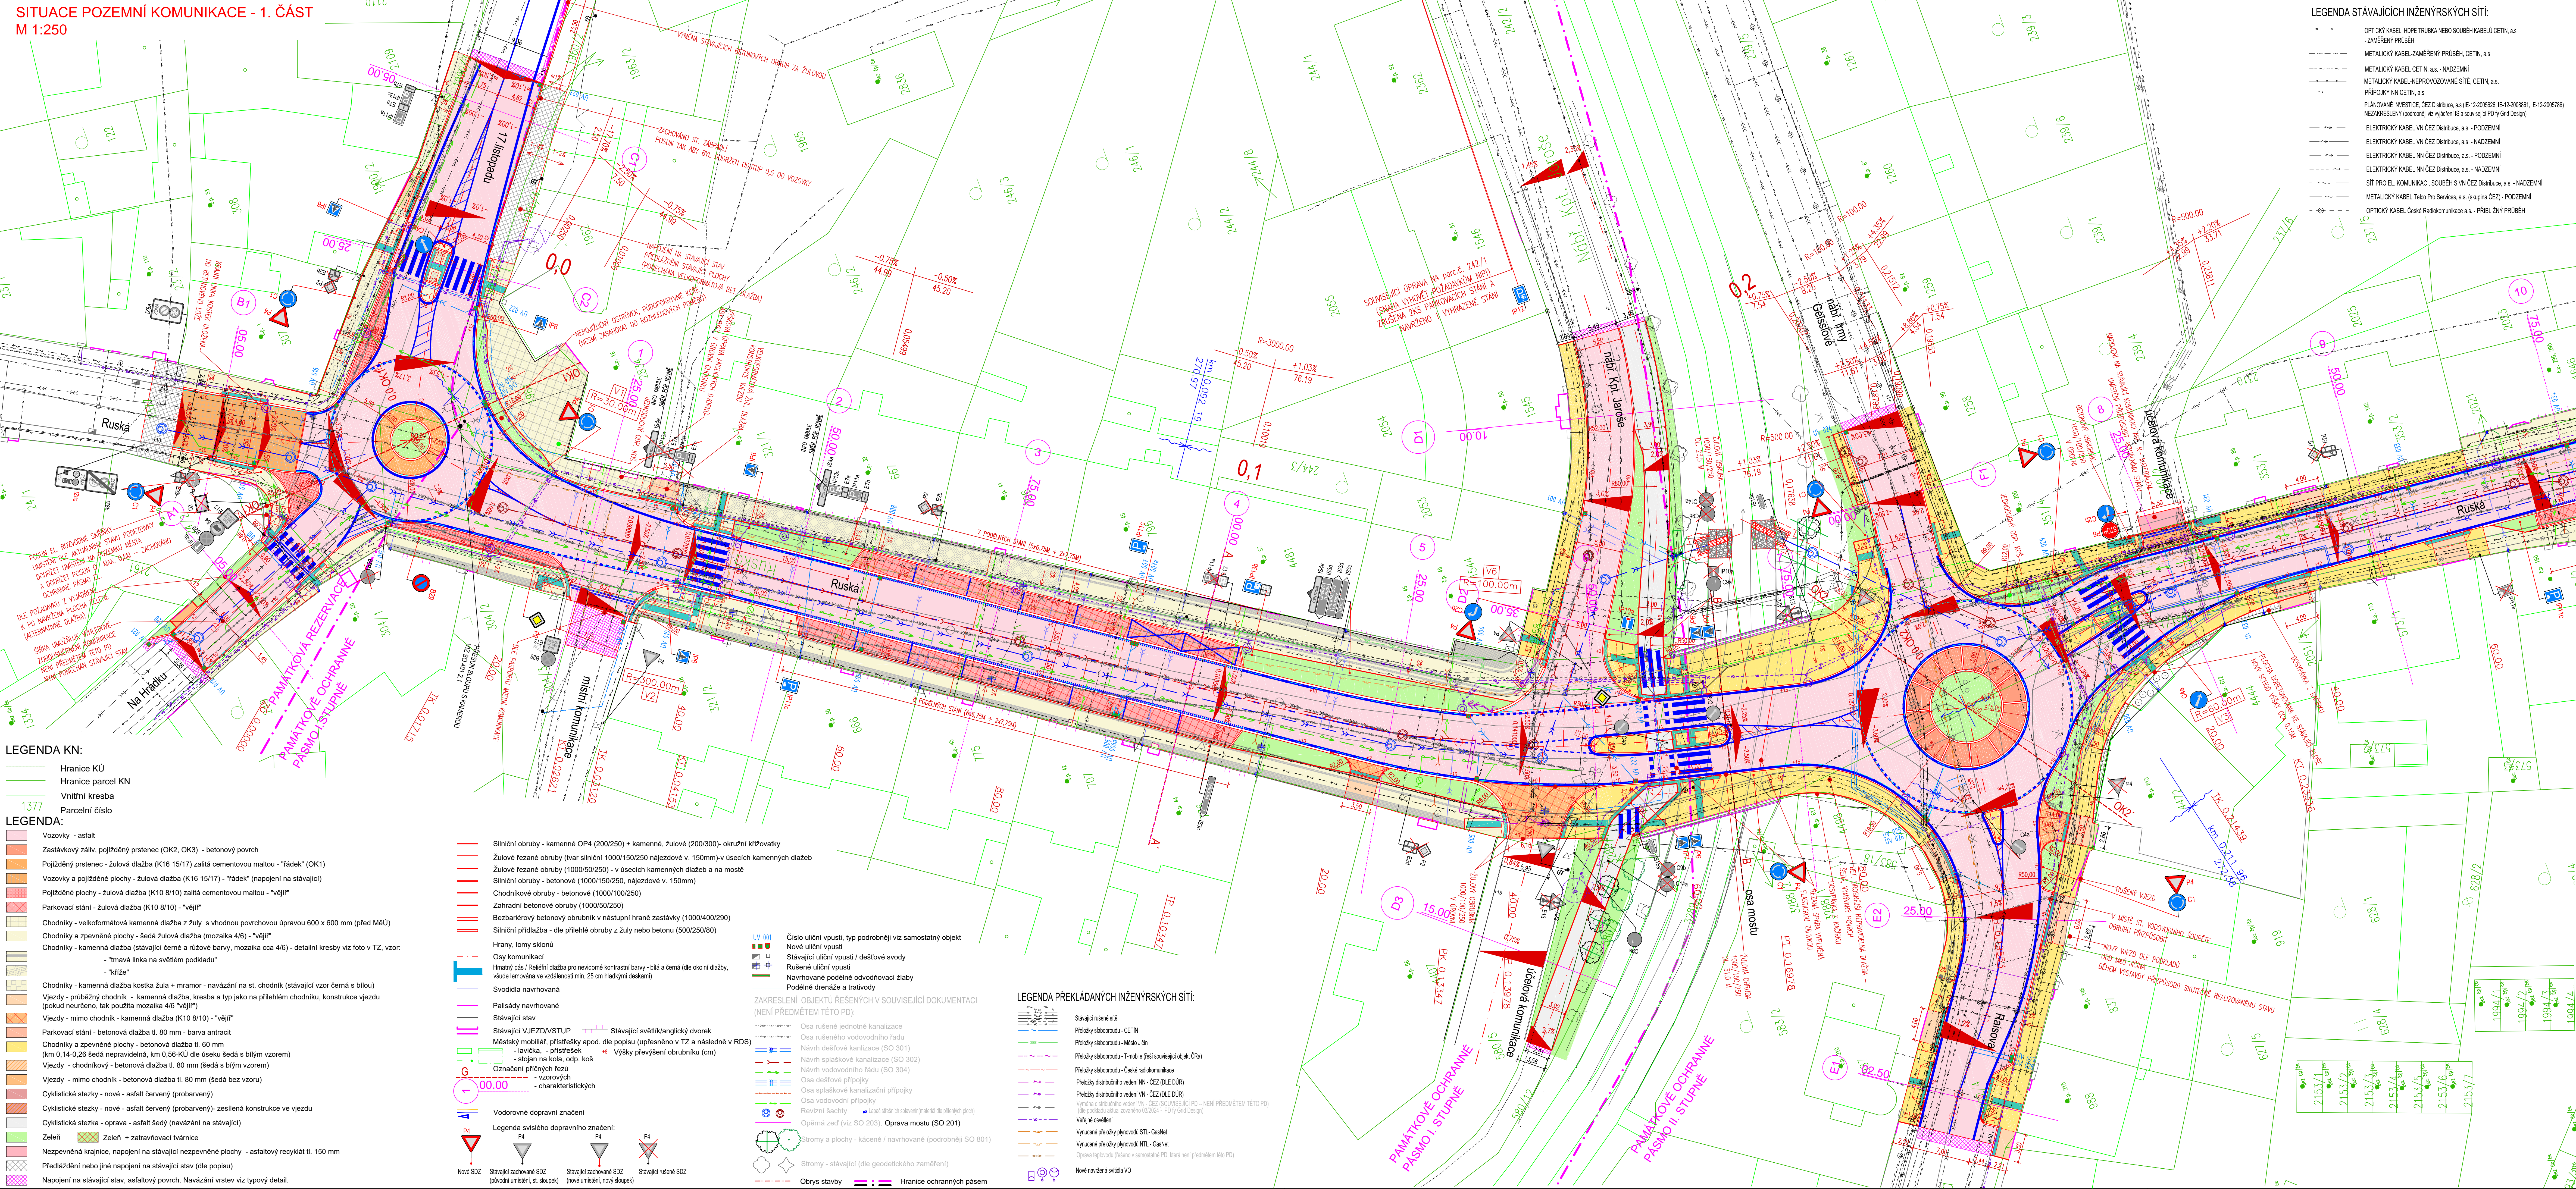


SITUACE POZEMNÍ KOMUNIKACE - 1. ČÁST
M 1:250





LEGENDA STÁVAJÍCÍCH INŽENÝRSKÝCH SÍTÍ:

  - | | |
|---|--|
| • | OPTIKY KABEL, HOPE TURKINA NEBO SOUBŘE KABELU CETIN, a.s. |
| • | - ZAMĚŘENÍ KABELNÝCH |
| • | METALICKÝ KABEL-ZAMĚŘENÍ PRŮBĚH CETIN, a.s. |
| • | METALICKÝ KABELNÝ CETIN, a.s. - NAZEMNÍ |
| • | METALICKÝ KABELNEPŘEVODZOVÁNĚ SÍTĚ, CETIN, a.s. |
| • | PŘÍPOJKY VN CETIN, a.s. |
| • | PLANOVANÉ MÍSTO ČEZ Distribuce, a.s.(JE-12-009606, JE-12-009891, JE-12-007876) |
| • | NEZASTAVĚNÍ (potřebný výhled Jističů) IS souvisejí Pj Grd (distrib.) |
| • | ELEKTROCKY KABEL VN ČEZ Distribuce, a.s. - POZEMNÍ |
| • | ELEKTROCKY KABEL VN ČEZ Distribuce, a.s. - NAZEMNÍ |
| • | ELEKTROCKY KABEL VN ČEZ Distribuce, a.s. - POZEMNÍ |
| • | ELEKTROCKY KABEL VN ČEZ Distribuce, a.s. - NAZEMNÍ |
| • | SIT PRO ELE. KOMUNIKACE, SOUBŘE S VN ČEZ Distribuce, a.s. - NAZEMNÍ |
| • | METALICKÝ KABEL, Telo Pro Services, a.s. (kapsla ČEZ - POZEMNÍ) |
| • | OPTICKÝ KABEL ČEZ Distribuce a.s. - PŘÍBŮŽNÝ PRŮBĚH |

- | | |
|---|--|
|  | RYNDVOJ NTL, GasNet služby, s.r.o. |
|  | RYNDVOJ STL, GasNet služby, s.r.o. |
|  | RYNDVOJ VTL, GasNet služby, s.r.o. |
|  | PRAVNÍKA STAIBA, VYSTAVA GasNet služby s.r.o.
(vnutri potrubí nie zahŕňa; potrubný úsek v Dohodnej časti - vyjadriť k existencii) |
|  | TEPLIVOVO Sboru nemovitosti Město Jičina a.s. - PŘIBLÍŽNÝ PROJEKT |
|  | OPTIKY KABEL, Telekom Česka Republic a.s. (včetně ČRA a.s.) |
|  | VEŘEJNÁ KOMUNIKAČNÍ SÍT, Vodafone ČR, a.s. |
|  | VO, Technické služby města Jičina |
|  | SLOUP VEŘEJNĚ OSVĚTLENÍ STAV, (LEO GEDDET, ZÁMĚŘENÍ) |
|  | KANALIZACE DĚSTVOV, Vodospolečnost ochotní společenst. a.s. |
|  | KANALIZACE, JEDNOTNÁ, Vodospolečnost ochotní společenst. a.s. |
|  | VODOVOD, Vodospolečnost ochotní společenst. a.s. |
|  | VODOVOD, Vodospolečnost ochotní společenst. a.s., -aktualizace zaměřený stav ul. Hřméhoře |
|  | KANALIZACE, JEDNOTNÁ, PŘEDKLADATELŮ GSA PŘÍPOJKY, (LEO KAMER.) |
|  | KANALIZACE, ODHADOVÁNÁ TRASA |
|  | MĚSTSKÁ SPOLIC ST (MOS) město Jičin |
|  | SCHÉMATICKÝ POSOBUJENIA KAMERA (MOS, SPRÁVCE MĚSTSKÁ POLICIE) město Jičin |

PŘEHLEDNÁ SITUACE -
KLAD LISTŮ
M 1:10 000

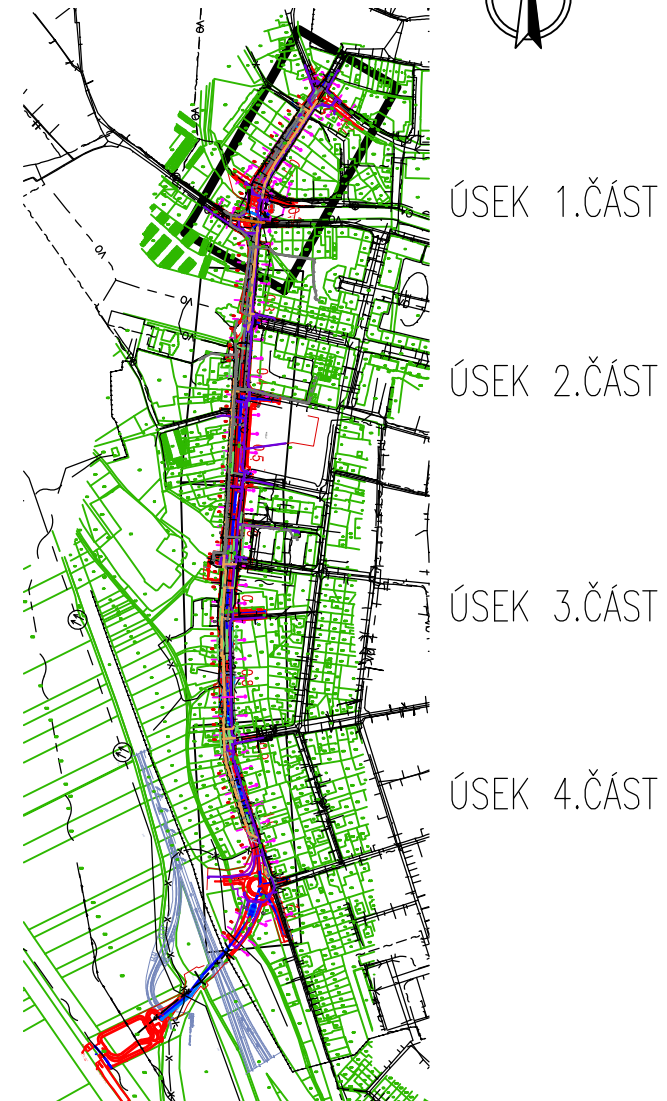



NÁZEV STAVBY:	
II/102 JIČÍN - ULICE RUSKÁ A PODĚBRADOVA	
GENERÁLNÍ PROJEKTANT	
 AFRY	AFRY CZ s.r.o. MAGISTRŮ 1275/13 160 00 PRAHA 6 tel. – 420 277 9005 900 www.afry.cz

D

PDPS

SO 100

OBRÁZKOVÝ VÝKRES 		KRAJ VYŠKOVSKÝ KRAJ Právně zřízená 1245 503 003 Hradec Králové www.kr.vysocký.cz		ZHOTOVITEL:  VDI PROJEKT s.r.o. Vydavatelská a dopravní infrastruktura K Bělčic 143/36 101 00 Praha 10 tel.: +420 773 1600 770 www.vdiprojekt.cz		VDI PROJEKT s.r.o. 	
POZDPOVITEL:		HLAVNÍ INŽENÝR PROJEKTU: Ing. Kolář M. VYPRACOVAL: <i>Šelha</i> Ing. Jelínková K. Ing. Kolář M.		ZODPOVĚDNÝ PROJEKTANT: <i>Kučera H.</i> KONTROLOVAL: <i>Kučera H.</i> Ing. Kučera H.			
NÁZEV PROJEKTU: <h2 style="text-align: center;">II/502 JIČÍN - ULICE RUSKÁ A PODĚBRADOVA</h2>							
ČÁST:		DOKUMENTACE OBJEKTŮ					
STAVEBNÍ OBJEKT:		OBJEKTY POZEMNÍCH KOMUNIKACÍ VČETNĚ PRŮPUSTKŮ					
PŘÍLOHA:		SITUACE POZEMNÍ KOMUNIKACE - 1. ČÁST					
KRAJ:	KRAJ VYŠKOVSKÝ	ČÁST:	PŘÍLOHA C.:				
DATUM:	12/2023	<div style="font-size: 48px; font-weight: bold; text-align: center;">D.1.1. 2.1.1</div>		ČÍSLO PÁRE:			
STUPEŇ:	PPPS						
MĚŘÍTKO:	1:250						
C. ZAKÁZKY:	2013-16009						