


SITUACE
M 1:250

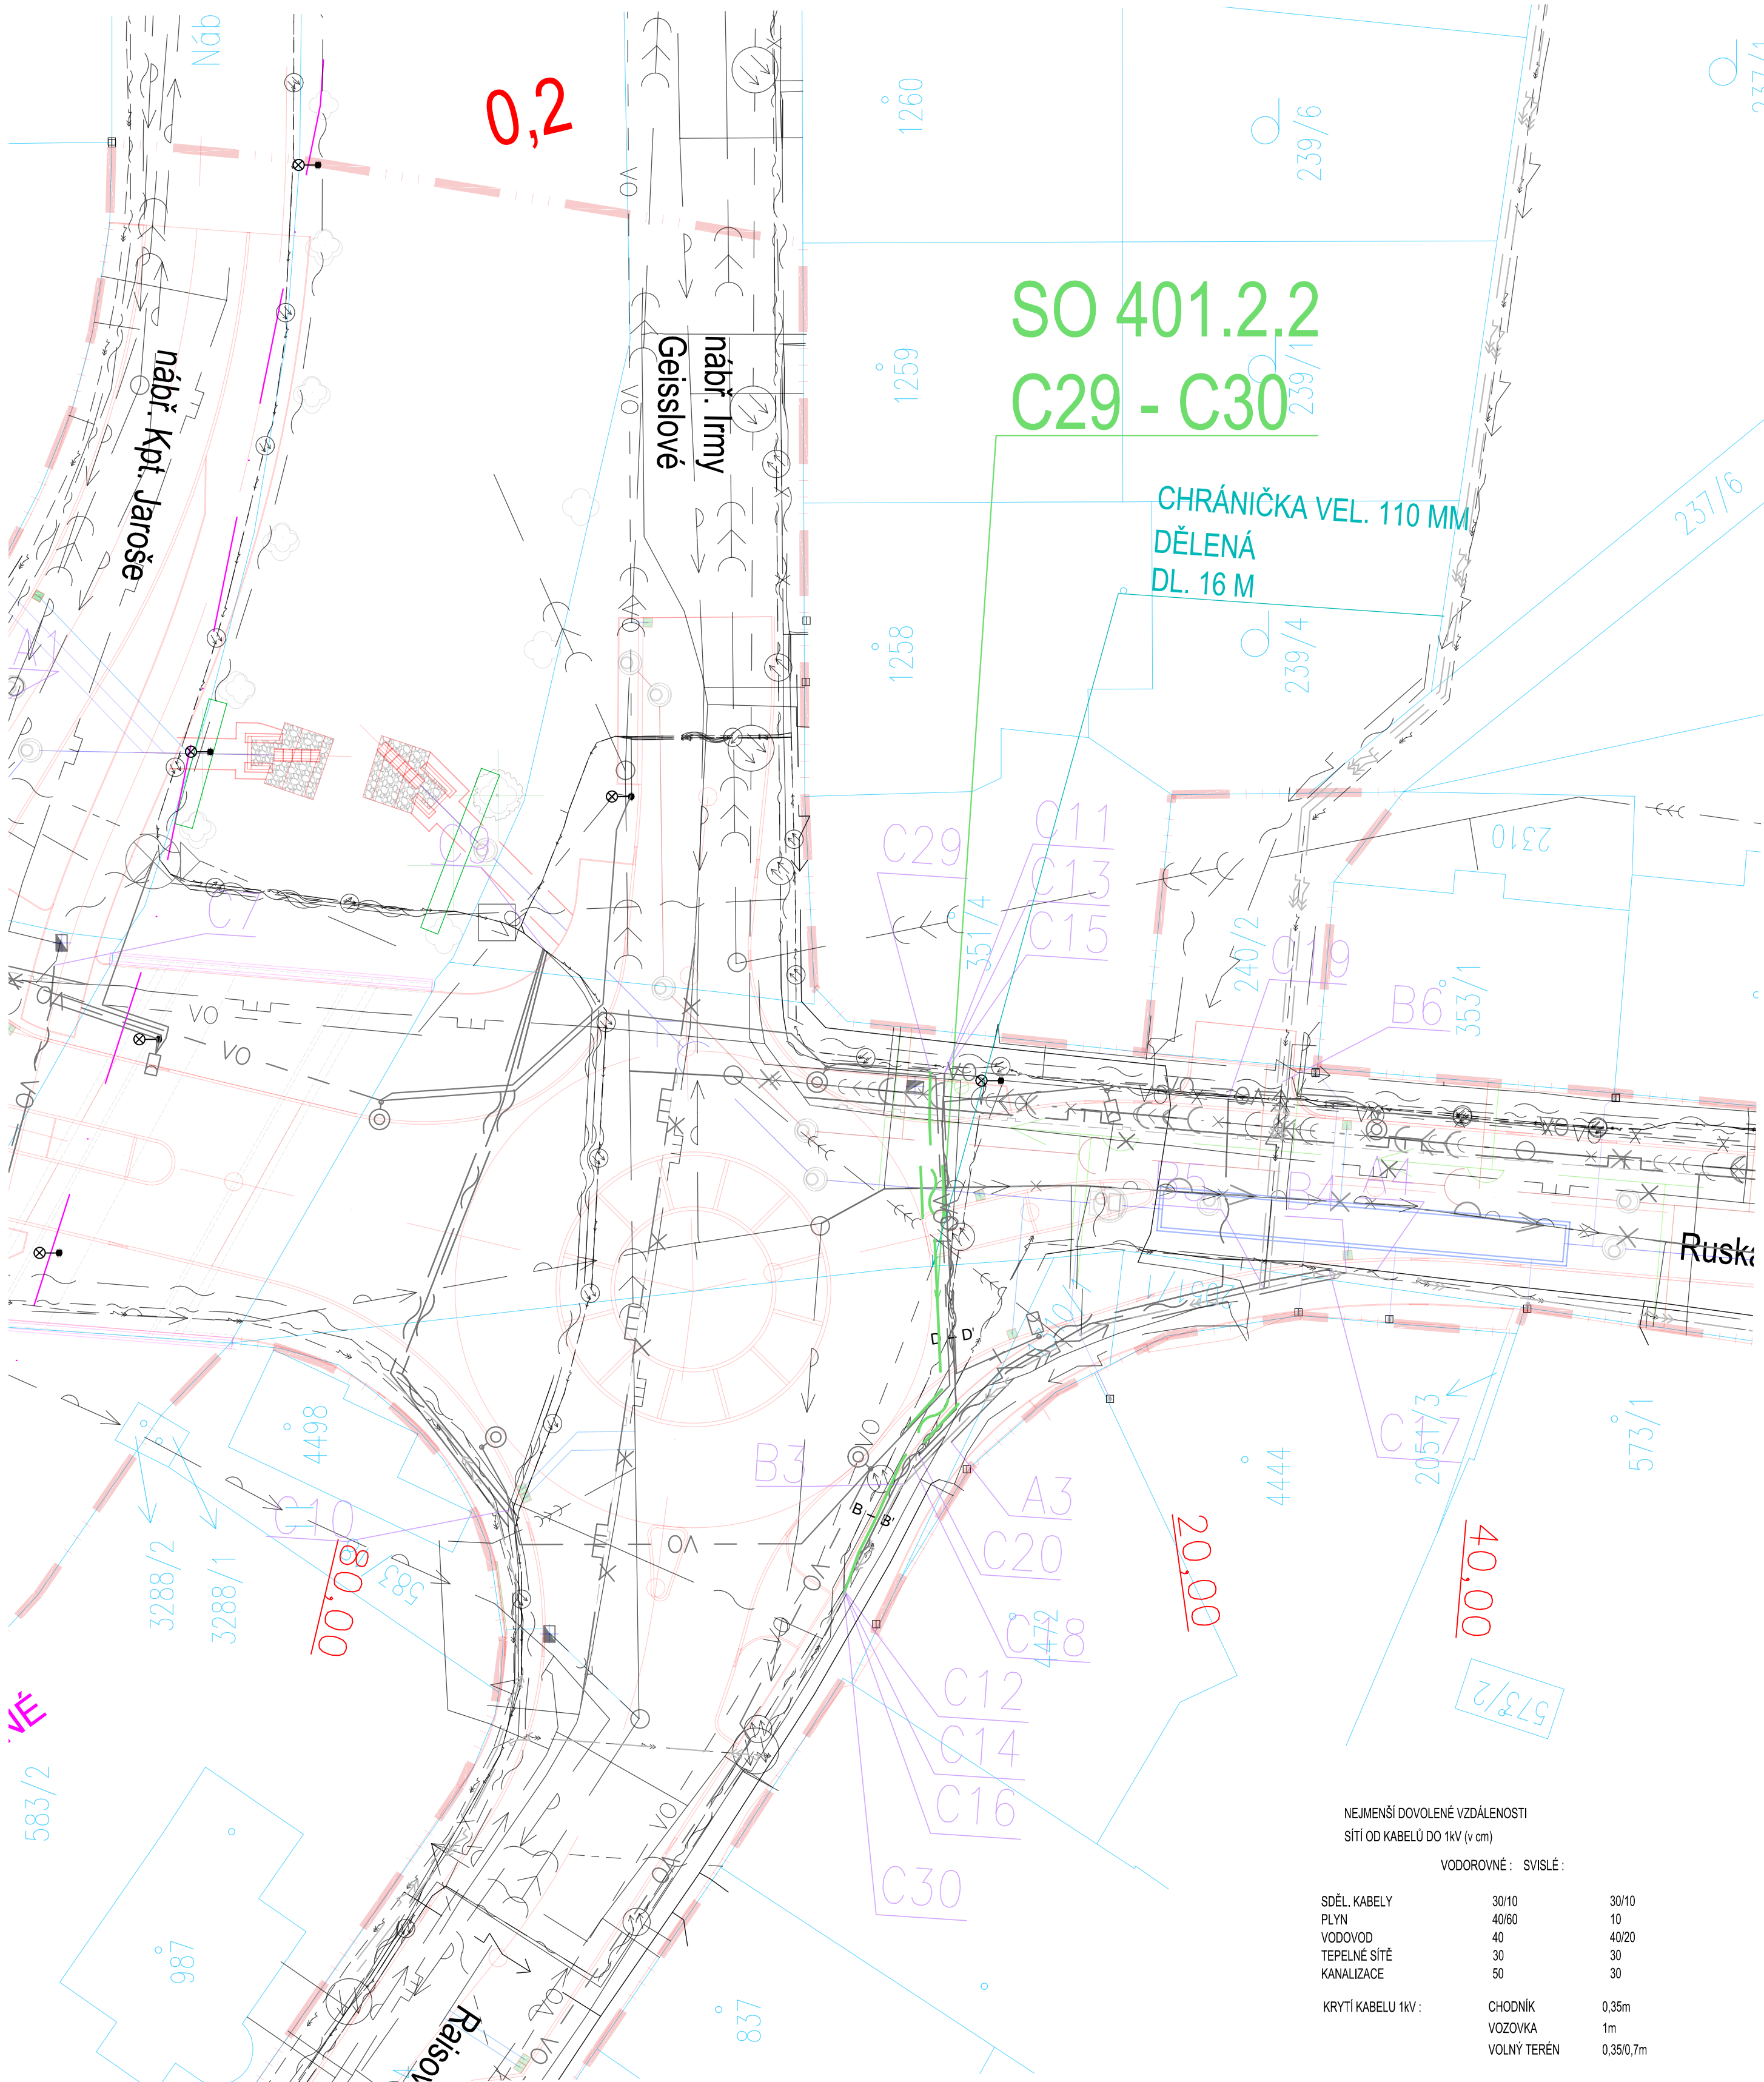


NEJMENŠÍ DOVOLENÉ VZDÁLENOSTI
SÍTÍ OD KABELŮ DO 1kV (v cm)

VODOROVNĚ : SVISLE :


SDĚL. KABELY	30/10	30/10
PLYN	40/60	10
VODOVOD	40	40/20
TEPELNÉ SÍTĚ	30	30
KANALIZACE	50	30
KRYTÍ KABELŮ 1kV :	CHODNÍK	0,35m
	VOZOVKA	1m
	VOVNÝ TERÉN	0,350,7m

TYPOVÉ ULOŽENÍ KABELŮ


VOVNÝ TERÉN
(V TOMTO OBJEKTU SE NEJSPÍŠ NEVYSKYTLUJE)
REZ A-A'

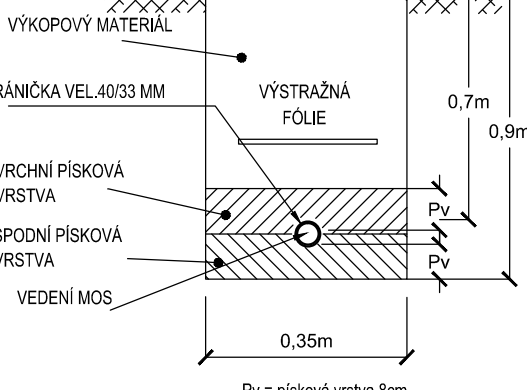


V CHODNÍKU
REZ B-B'

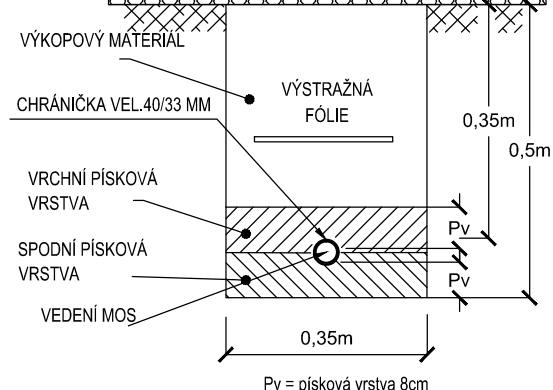


V JEZDĚ
(V TOMTO OBJEKTU SE NEJSPÍŠ NEVYSKYTLUJE)
REZ C-C'

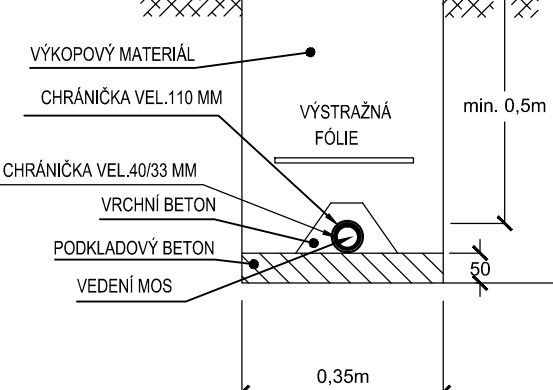


PŘEKOPEM
KOMUNIKACE
REZ D-D'

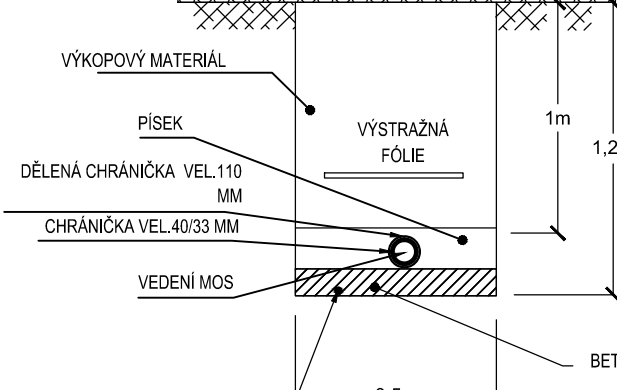

TYPOVÝ ŘEZ "PŘÍPOLOŽ" - REZ E-E'
VRSTVY KONKRÉTNÍHO VÝKOPU PODLE
OBJEKTU VEŘEJNÉHO OSVĚTLENÍ

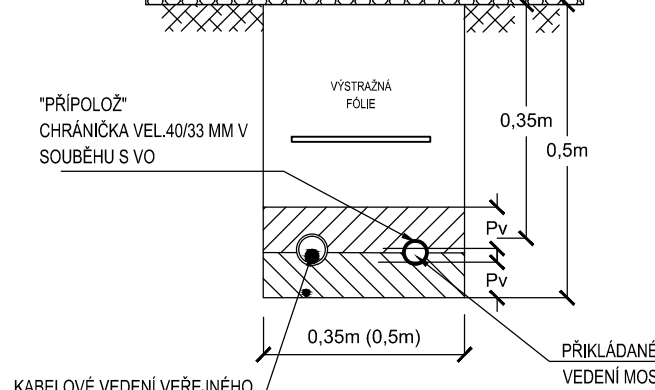

PROTLAK POD KOMUNIKACÍ
(PRAVDEPODOBNĚ NEBUDE REALIZOVÁN)

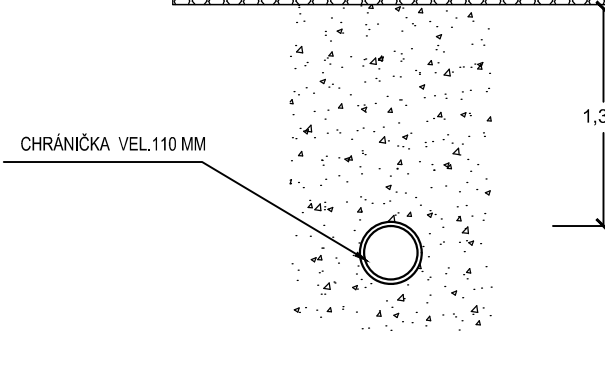

LEGENDA NÁVRHU:

- Nové hrany, obruby komunikace
- Svodidla
- Stávající stav
- Nové hrany, palisády
- OPĚRNÁ ZED (SO 203), OPRAVA MOSTU(SO 201)
- Ochranná pásma
- Obvod stavby (včetně souvisejících objektů a související PD)
- Nové uliční vpusti
- Navrhované podélné odvodňovací žlaby
- Stávající uliční vpusti / dešťové svody
- Rušené uliční vpusti
- Kácené stromy a plochy / navrhované stromy (VIZ SO 801)
- Stromy - stávající (dle geodetického zaměření)

ZAKRESLENÍ VODOHOSPODÁŘSKÝCH OBJEKTŮ:

- OSA DEŠŤOVÉ KANALIZACE - SO301
- OSA DEŠŤOVÉ PŘÍPOJKY
- REVIZNÍ ŠACHTA
- LAPAČ STŘEŠNÍCH SPLAVENIN
- OSA SPLAŠKOVÉ KANALIZACE - SO302
- OSA SPLAŠKOVÉ KANALIZAČNÍ PŘÍPOJKY
- OSA RUŠENÉ JEDNOTNÉ KANALIZACE
- REVIZNÍ ŠACHTA
- OSA VODOVODNÍHO ŘADU - 304
- OSA VODOVODNÍ PŘÍPOJKY
- OSA RUŠENÉHO VODOVODNÍHO ŘADU

LEGENDA PŘEKLÁDANÝCH INŽENÝRSKÝCH SÍTÍ:

- Stávající rušené sítě
- Přeložky slaboproudu - CETIN
- Přeložky slaboproudu - Město Jičín
- Přeložky slaboproudu - T-Mobile (řeší související objekty ČRa)
- Přeložky slaboproudu - České radiokomunikace
- Přeložky distribučního vedení NN - ČEZ (DLE DÚR)
- Přeložky distribučního vedení VN - ČEZ (SOUVISEJÍCÍ PD -- NENÍ PŘEDMĚTEM TÉTO PD) (dle podkladů aktualizovaného 03/2024 - PD ly Grid Design)
- Vetěné osvětlení
- Vynucené přeložky plynovodu STL - GasNet
- Vynucené přeložky plynovodu NTL - GasNet
- Oprava leporodu (řešeno v samostatné PD, která není předmětem této PD)
- Nové navržení svítidla VO
- Popis úseku přeložek

LEGENDA STÁVAJÍCÍCH INŽENÝRSKÝCH SÍTÍ:

- OPTICKÝ KABEL, HDPE TRUBKA NEBO SOUBĚH KABELŮ CETIN, a.s.
- ZAMĚŘENÝ PRŮBĚH
- METALICKÝ KABEL-ZAMĚŘENÝ PRŮBĚH, CETIN, a.s.
- METALICKÝ KABEL CETIN, a.s. - NADZEMNÍ
- METALICKÝ KABEL-NEPROVOZOVANÉ SÍTĚ, CETIN, a.s.
- PŘÍPOJKY NN CETIN, a.s.
- PŘÍBLŽNÝ PRŮBĚH / ŮZENÍ PLÁNOVANÉ INVESTICE, ČEZ Distribuce, a.s. (IE-12-2005626, IE-12-2008861, IE-12-2005786)
- ELEKTRICKÝ KABEL VN ČEZ Distribuce, a.s. - PODZEMNÍ
- ELEKTRICKÝ KABEL VN ČEZ Distribuce, a.s. - NADZEMNÍ
- ELEKTRICKÝ KABEL NN ČEZ Distribuce, a.s. - PODZEMNÍ
- ELEKTRICKÝ KABEL NN ČEZ Distribuce, a.s. - NADZEMNÍ
- SÍT PRO EL. KOMUNIKACI, SOUBĚH S VN ČEZ Distribuce, a.s. - NADZEMNÍ
- METALICKÝ KABEL Telco Pro Services, a.s. (skupina ČEZ) - PODZEMNÍ
- OPTICKÝ KABEL České Radiokomunikace a.s. - PŘÍBLŽNÝ PRŮBĚH
- PLYNOVOD NTL, GasNet služby, s.r.o.
- PLYNOVOD STL, GasNet služby, s.r.o.
- PLYNOVOD VTL, GasNet služby, s.r.o.
- PLÁNOVANÁ STAVBA, VÝSTAVBA GasNet služby s.r.o. (nefunkční - potrubí není zakresleno, podrobněji viz Dodávková část - vyjádření k existenci)
- TEPLOVOD Správa nemovitostí Města Jičína a.s. - PŘÍBLŽNÝ PRŮBĚH
- OPTICKÝ KABEL, T-Mobile Czech Republic a.s. (vlastník ČRa a.s.)
- VEŘEJNÁ KOMUNIKAČNÍ SÍT, Vodafone CR, a.s.
- VO, Technické služby města Jičína
- SLOUP VEŘEJNÉHO OSVĚTLENÍ STAV. (DLE GEODET. ZAMĚŘENÍ)
- KANALIZACE DEŠŤOVÁ, Vodohospodářská obchodní společnost, a.s.
- KANALIZACE JEDNOTNÁ, Vodohospodářská obchodní společnost, a.s.
- VODOVOD, Vodohospodářská obchodní společnost, a.s.
- VODOVOD, Vodohospodářská obchodní společnost, a.s. - aktualizace zaměření stav ul. Hofmanova
- KANALIZACE JEDNOTNÁ, PŘEDPOKLÁDANÁ OSA PŘÍPOJKY (DLE KAMER.)
- KANALIZACE, ODHAĐOVANÁ TRASA
- MĚSTSKÁ OPTICKÁ SÍT (MOS) město Jičín
- SCHEMATICKÝ POSOUVANÁ KAMERA (MOS, SPRÁVCE MĚSTSKÁ POLICIE) město Jičín

LEGENDA KATASTRU NEMOVITOSTÍ:

- Hranice KÚ
- Hranice parcel KN
- Parcelní číslo

PŘEHLEDNÁ SITUACE -
VYZNAČENÝ ÚSEK VÝŘEZU
M 1:10 000



ŘEŠENÝ STAVEBNÍ OBJEKT:

- Přeložky slaboproudu - Město Jičín
- CHRÁNIČKA HDPE 40/33 mm

Investor Královéhradecký kraj

SO 401.2.2 Přeložky slaboproudu - Město Jičín

C29- C30 Město-odd., informatiky (PODZEMNÍ I=30m, OPTICKÝ KABEL)
V KOMUNIKACI DELENÁ CHRÁNIČKA VEL. 110 MM DL. 16M

Dokumentace pro provádění stavby zpracována zvlášť pro jednotlivé investory akce,
pro Město Jičín a Královéhradecký kraj. Další přeložky slaboproudu jsou zpracovány v
jednotlivých stavebních objektech

SOUVISEJÍCÍ ÚSEKY:

SO 401.2.1 Přeložky slaboproudu - Město Jičín (NENÍ PŘEDMĚTEM TÉTO PD)

- C25- C26 Město-odd., informatiky (PODZEMNÍ I=28m, HDPE trubka 40/33 mm)
- C27- C28 neobsazeno, Město-odd., informatiky, povolena DÚR, nebude realizována
- C31- C32 Město-odd., informatiky (PODZEMNÍ I=21m, HDPE trubka 40/33 mm)
- C35- C36 Město-odd., informatiky (PODZEMNÍ I=30m, HDPE trubka 40/33 mm)

- C37- C38 rezervní chráničky Město-odd., informatiky (PODZEMNÍ I=86m, HDPE trubka 40/33 mm)
- C39- C40 rezervní chráničky Město-odd., informatiky (PODZEMNÍ I=684m, HDPE trubka 40/33 mm)
- C41- C42 rezervní chráničky Město-odd., informatiky (PODZEMNÍ I=16m, HDPE trubka 40/33 mm)
- C43- C44 rezervní chráničky Město-odd., informatiky (PODZEMNÍ I=511m, HDPE trubka 40/33 mm)
- D1-D2 Město-odd., informatiky (PODZEMNÍ I=37m, HDPE trubka 40/33 mm) - PŘELOŽENÍ KAMERY

POZNÁMKA:
PŘELOŽKY JSOU NAVRŽENY DLE STÁVAJÍCÍCH DIMENZÍ. BUDOU ZOHLEDNĚNÝ
POŽADAVKY SPRÁVCŮ IS. BĚHEM PROVÁDĚNÍ JE NUTNO DORŽET POŽADAVKY A
PODMÍNKY SPRÁVCŮ IS.

UPOZORNĚNÍ
PŘED ZAHÁJENÍM ZEMNÍCH PRACÍ POŽÁDÁ DODAVATELSKÁ ORGANIZACE
DOTČENÉ ORGÁNY O VYTÝČENÍ A OZNAČENÍ VŠECH POZEMNÍCH SÍTÍ PODLE
PLATNÝCH PŘEDPISŮ. PŘI SOUBĚHU A KRÍŽENÍ PODZEMNÍCH SÍTÍ BUDE
DODRŽENA ČSN 73 6005. INŽENÝRSKÉ SÍTĚ JSOU ZAKRESLENY INFORMATIVNĚ.

NÁZEV STAVBY:	
II/502 JIČÍN - ULICE RUSKÁ A PODĚBRADOVA	
NÁZEV STAVBY:	GENERÁLNÍ PROJEKTANT
	AFRY CZ s.r.o. MAGISTRO 1275/13 140 00 PRAHA 4 tel.: +420 277 005 500 www.afry.cz

D PDPS SO 401.2.2

OBJEDNATEL:		ZHOTOVITEL:		
<div><div>KRÁLOVÉHRADECKÝ KRAJ</div></div> <div>KRÁLOVÉHRADECKÝ KRAJ Pivovarské náměstí 1245 500 03 Hradec Králové www.kr-kralovehradecky.cz</div>		<div><div>VDI PROJEKT s.r.o. vodoohospodářská a dopravní infrastruktura</div></div> <div>VDI PROJEKT s.r.o. K Botiči 1453/6 101 00 Praha 10 tel.: +420 773 600 770 www.vdiprojekt.cz</div>		
PODZHOTOVITEL:		HLAVNÍ INŽENÝR PROJEKTU:	ZODPOVĚDNÝ PROJEKTANT:	
TOMÁŠ SRBA Pokorného 458 538 03 Heřmanův Městec tel.: srbatomas@seznam.cz		Ing. Kolář M.	Ing. Kučera M.	
		VYPRACOVAL:	KONTROLOVAL:	
		Ing. Srba T.	Ing. Kučera M.	
NÁZEV PROJEKTU:				
II/502 JIČÍN - ULICE RUSKÁ A PODĚBRADOVA				
ČÁST: DOKUMENTACE OBJEKTŮ - PŘELOŽKY ELEKTRO A SDĚLOVACÍCH OBJEKTŮ				
STAVEBNÍ OBJEKT: PŘELOŽKY SLABOPROUDU - MĚSTO JIČÍN				
PŘÍLOHA: SITUACE				
KRAJ:	KRÁLOVÉHRADECKÝ	ČÁST:	PŘÍLOHA Č.:	ČÍSLO PARE:
DATUM:	12/2023	D.1.4.2	2	
STUPEŇ:	PDPS			
MĚŘÍTKO:	1: 500			
Č. ZAKÁZKY:	2015/5009			