



**ŘAD "A" - STL PLYNOVOD PE dn 160
DETAIL OCHRANÉ TRUBKY CH-02**

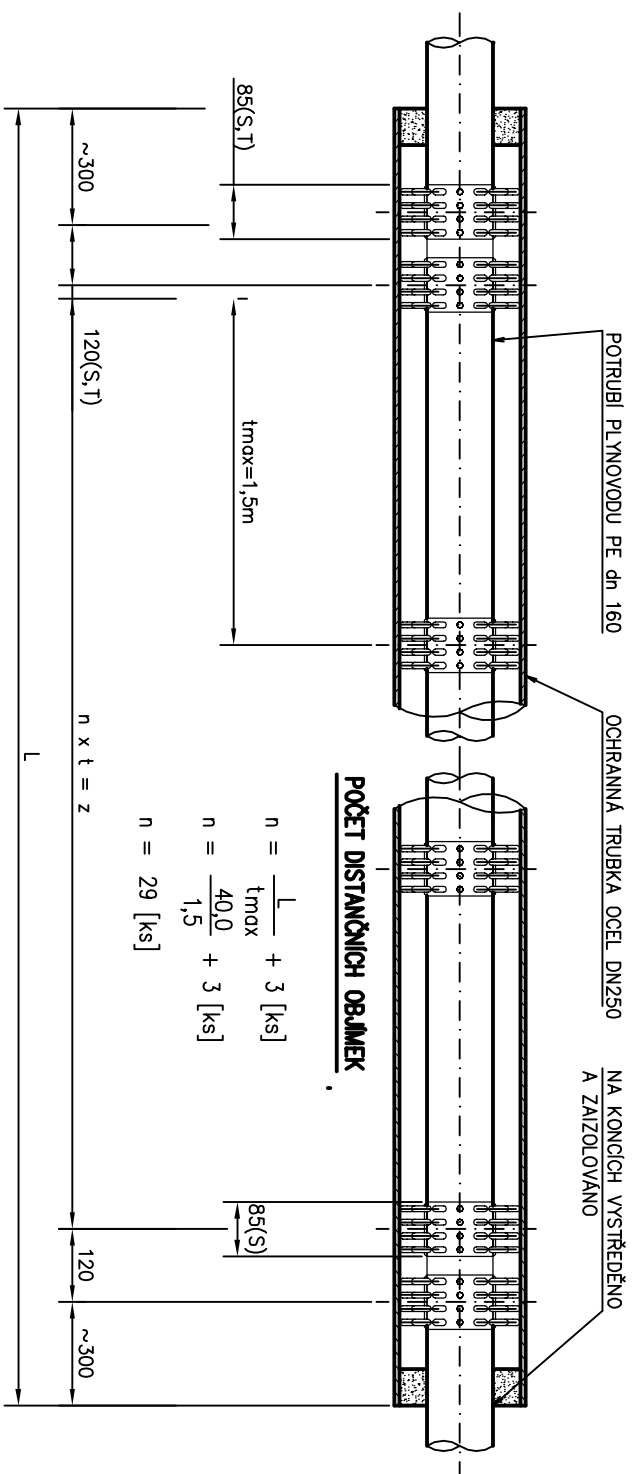




| | |
|--|---|
| NAZEV STAVBY: | |
| II/502 JIČÍN - ULICE RUSKÁ A PODĚBRADOVA | |
| GENERALNÍ PROJEKTANT | |
|  AFRY | AFRY CZ S.R.O. MAGISTRŮ 1275/13 140 00 PRAHA 4 tel.: +420 277 005 500 www.afry.cz |



DPS

50500

| | | | |
|---|--|---|--|
| OBJEDNATEL: | | ZHOTOVITEL: | |
| <div><div><div><div>KRÁLOVÉHRADECKÝ KRAJ</div><div>KRALOVÉHRADECKÝ KRAJ</div></div></div><div><div>Přívodní potrubí</div><div>Přívodní potrubí</div></div><div><div>500 03 Hradec Králové</div><div>www.kr-kralovehradecky.cz</div></div></div> <td colspan="2"><div><div><div>VDI PROJEKT S.R.O. VDI PROJEKT S.R.O.</div><div>vodohospodářská a dopravní infrastruktura</div></div><div><div>K Bořiči 1453/6</div><div>101 00 Praha 10</div><div>tel.: +420 773 600 770</div><div>www.vdiprojekt.cz</div></div></div></td> | | <div><div><div>VDI PROJEKT S.R.O. VDI PROJEKT S.R.O.</div><div>vodohospodářská a dopravní infrastruktura</div></div><div><div>K Bořiči 1453/6</div><div>101 00 Praha 10</div><div>tel.: +420 773 600 770</div><div>www.vdiprojekt.cz</div></div></div> | |
| PODZHOTOVITEL: | | HLAVNÍ INŽENÝR PROJEKTU: | |
| | | Ing. Kolář M. | |
| NAZEV PROJEKTU: | | VYPRACOVAL: | |
| II/502 JIČÍN - ULICE RUSKÁ A PODĚBRADOVA | | Chaloupecký O. | |
| | | Ing. Chaloupecký O. | |
| ČÁST: | | ZODPOVĚDNÝ PROJEKTANT: | |
| DOKUMENTACE OBJEKTŮ | | Ing. Chaloupecký O. | |
| STAVEBNÍ OBJEKT: | | KONTROLOVAL: | |
| SO 500 - PŘELOŽKY PLYNOVODŮ | | Ing. Chaloupecký O. | |
