


II/502 Jičín - ulice Poděbradova a Ruská





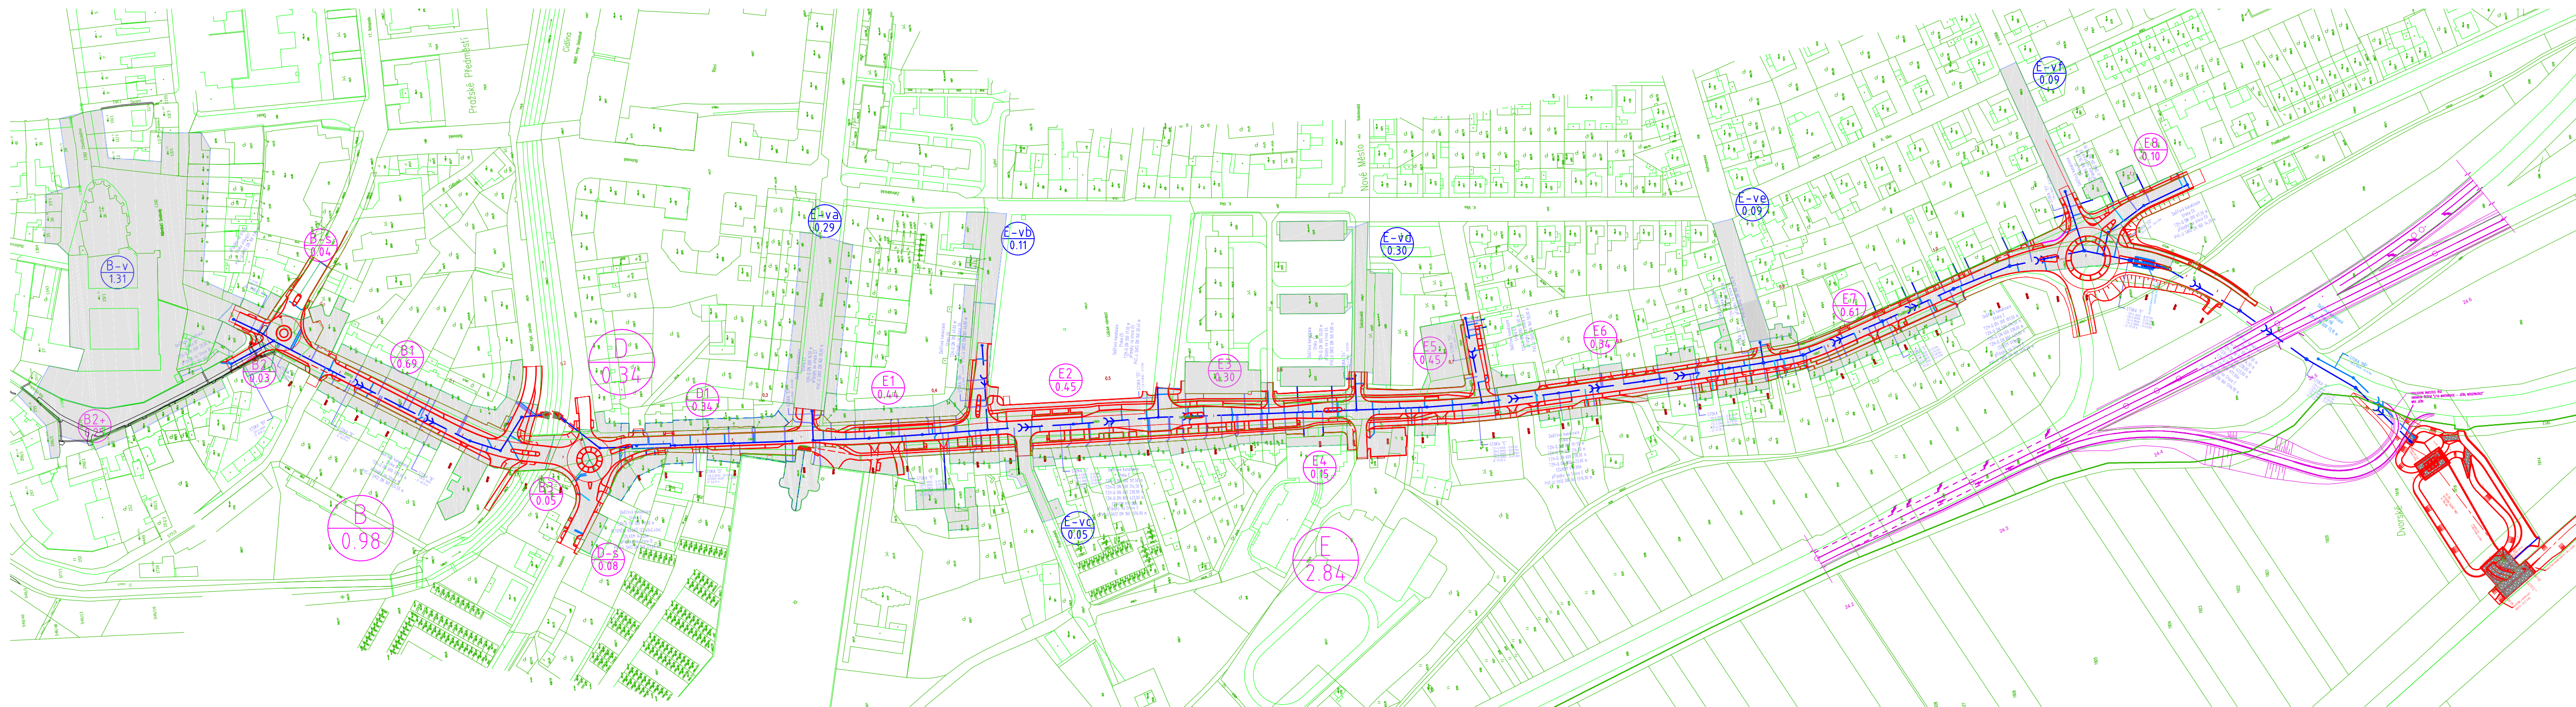

HYDROTECHNICKÁ SITUACE









LEGENDA KATASTRU NEMOVITOSTÍ:

- | | |
|-------|-------------------|
| ----- | Hranice KÚ |
| _____ | Hranice parcel KN |
| ===== | Vnitřní kresba |
| 1377 | Parcelní číslo |

VODOHOSPODÁŘSKÉ STAVBY:

- | | |
|---|---------------------------|
|  | OSA DEŠŤOVÉ KANALIZACE |
|  | OSA DEŠŤOVÉ PŘÍPOJKY |
|  | REVIZNÍ ŠACHTA |
|  | ULIČNÍ VPUST |
|  | ODVODŇOVACÍ ŽLAB |
|  | LAPAČ STŘEŠNÍCH SPLAVENIN |

- | | |
|---|------------------------------|
|  | DÍLČÍ PLOCHA POVODÍ |
|  | DÍLČÍ PLOCHA POVODÍ – VÝHLED |
|  | CELKOVÁ PLOCHA POVODÍ |
|  | DÍLČÍ PLOCHA POVODÍ |
|  | PLOCHA POVODÍ |
|  | VÝHLEDOVÁ PLOCHA POVODÍ |

NÁZEV STAVBY:

II/502 JIČÍN - ULICE RUSKÁ A PODĚBRADOVA

GENERÁLNÍ PROJEKTANT



AFRY CZ s.r.o.
MAGISTRŮ 1275/13
140 00 PRAHA 4
tel.: +420 277 005 500
www.afry.cz

D SOUŘADNICOVÝ S-JTSK, VÝŠKOVÝ SYSTÉM Bpv

PDPS

SO 300

OBJEDNATEL:



MĚSTO JIČÍN
Žižkovo náměstí 18
Valdické předměstí
506 01 Jičín
www.mujicin.cz

	ZHOTOVITEL
--	------------



VDI PROJEKT s.r.o.
vodohospodářská a dopravní
infrastruktura

VDI PROJEKT s.r.o.
K Botiči 1453/6
101 00 Praha 10
tel.: +420 773 600 770
www.vdiprojekt.cz

PODZHOTOVITEL:

HLAVNÍ INŽENÝR PROJEKTU:	
--------------------------	--

Ing. Kolář M.

VYPRACOVAL:

Sedliská L., DiS.	Ing. Kolář M.
-------------------	---------------

NÁZEV PROJEKTU:

II/502 JIČÍN - ULICE RUSKÁ A PODĚBRADOVA

ČÁST

DOKUMENTACE OBJEKTŮ

STAVEBNÍ OBJEKT:

VODOHOSPODÁŘSKÉ OBJEKTY

PŘÍLOHA

HYDROTECHNICKÁ SITUACE

KRAJ:	KRÁLOVÉHRADECKÝ
-------	-----------------

ČÁST:	PŘÍLOHA Č.:	ČÍSLO PARE:
-------	-------------	-------------

DATUM:	12/2023
--------	---------

[illegible]

STUPĚŇ:	PDPS
---------	------

D 13 4

MĚŘÍTKO:	1:2000
----------	--------

DTIS: 1

Č. ZAKÁZKY:	2015/500
-------------	----------

--	--	--