



KOORDINAČNÍ SITUACE - VHS OBJEKTŮ - 2.ČÁST
M 1:500

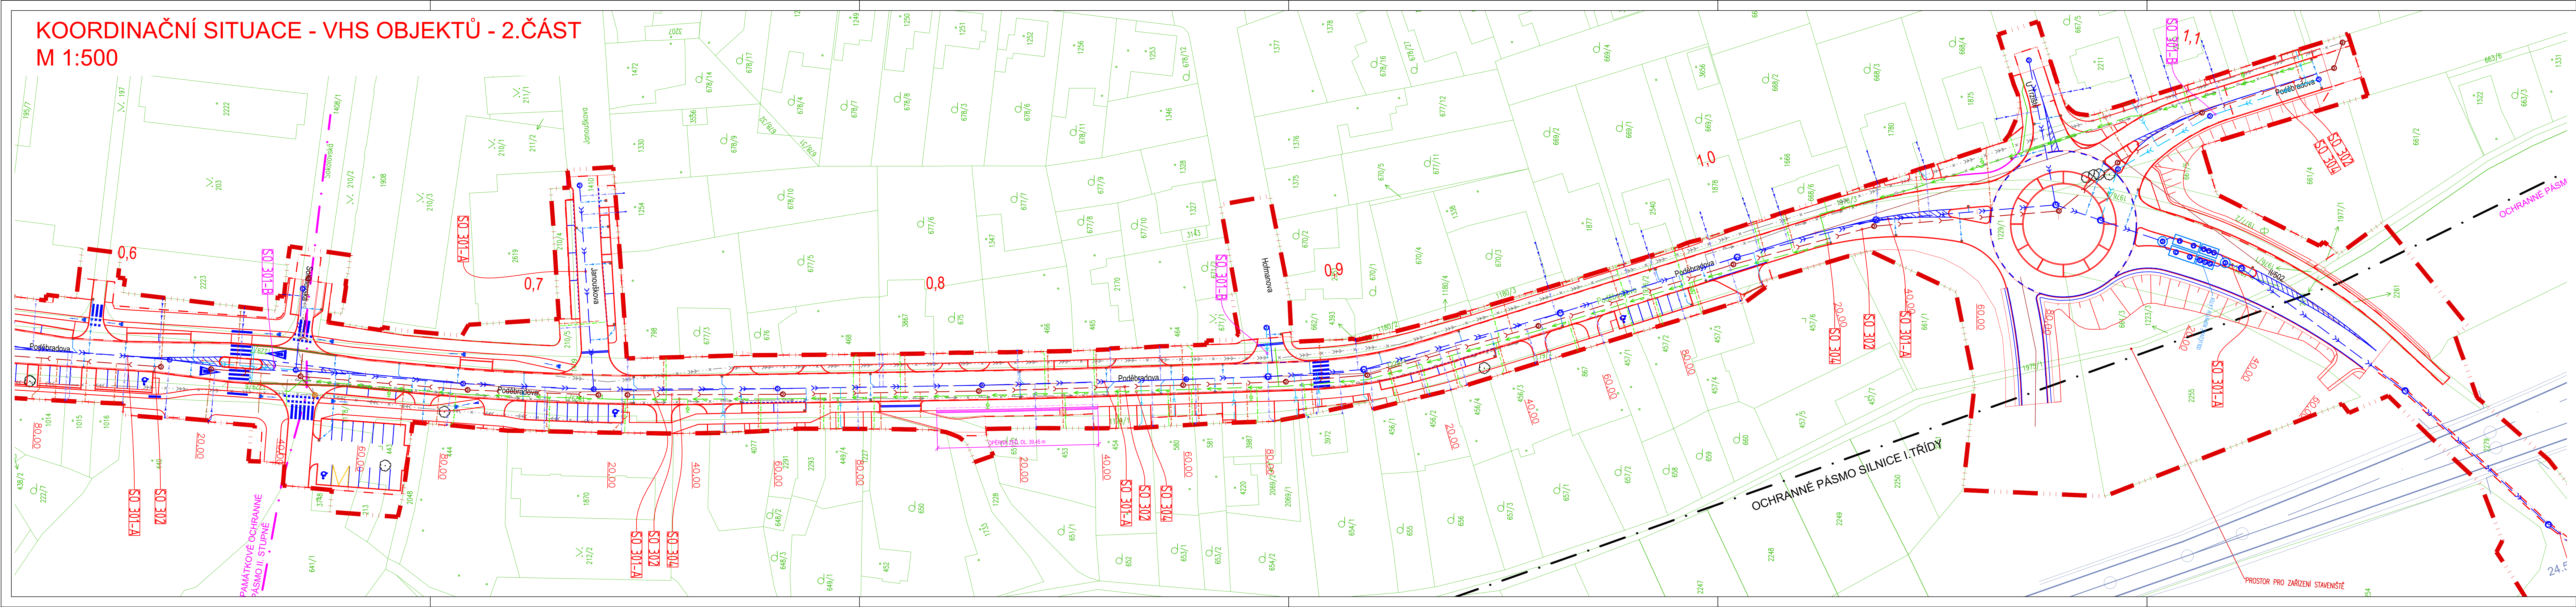

- LEGENDA :**
- Geodetické zaměření území, stávající stav
 - Nové hrany, obruby komunikace
 - Osa komunikace
 - Svodidla
 - Stávající stav
 - Nové hrany, palisády
 - OPĚRNÁ ZEDĚ, (OBJEKT SO 203)
 - Vodorovné dopravní značení
 - Ochranná pásma
 - Trvalý zábor - město Jičín
 - Dočasný zábor = obvod stavby
 - Vjezd na staveniště
 - Nové uliční vpusť
 - Navrhované podélné odvodňovací žlaby
- ZAKRESLENÍ VODOHOSPODÁŘSKÝCH OBJEKTŮ:**
- OSA DEŠŤOVÉ KANALIZACE - SO301-A
 - OSA DEŠŤOVÉ KANALIZACE - SO301-B
 - OSA DEŠŤOVÉ PŘÍPOJKY
 - REVIZNÍ ŠACHTA
 - LAPAČ STŘEŠNÍCH SPLAVENIN
 - OSA SPLAŠKOVÉ KANALIZACE
 - OSA SPLAŠKOVÉ KANALIZAČNÍ PŘÍPOJKY
 - OSA RUŠENÉ JEDNOTNÉ KANALIZACE
 - REVIZNÍ ŠACHTA
 - OSA VODOVODNÍHO ŘADU
 - OSA VODOVODNÍ PŘÍPOJKY
 - OSA RUŠENÉHO VODOVODNÍHO ŘADU
- LEGENDA KATASTRU NEMOVITOSTÍ:**
- Hranice KÚ
 - Hranice parcel KN
 - Vnitřní kresba
 - Parcelní číslo
- SO 302** Popis jednotlivých objektů stavby
SO 302 DSP - investor město Jičín (VHS objekty)
SO 302 DUSP - investor město Jičín

PŘEHLEDNÁ SITUACE -
KLAD LISTŮ
M 1:10 000

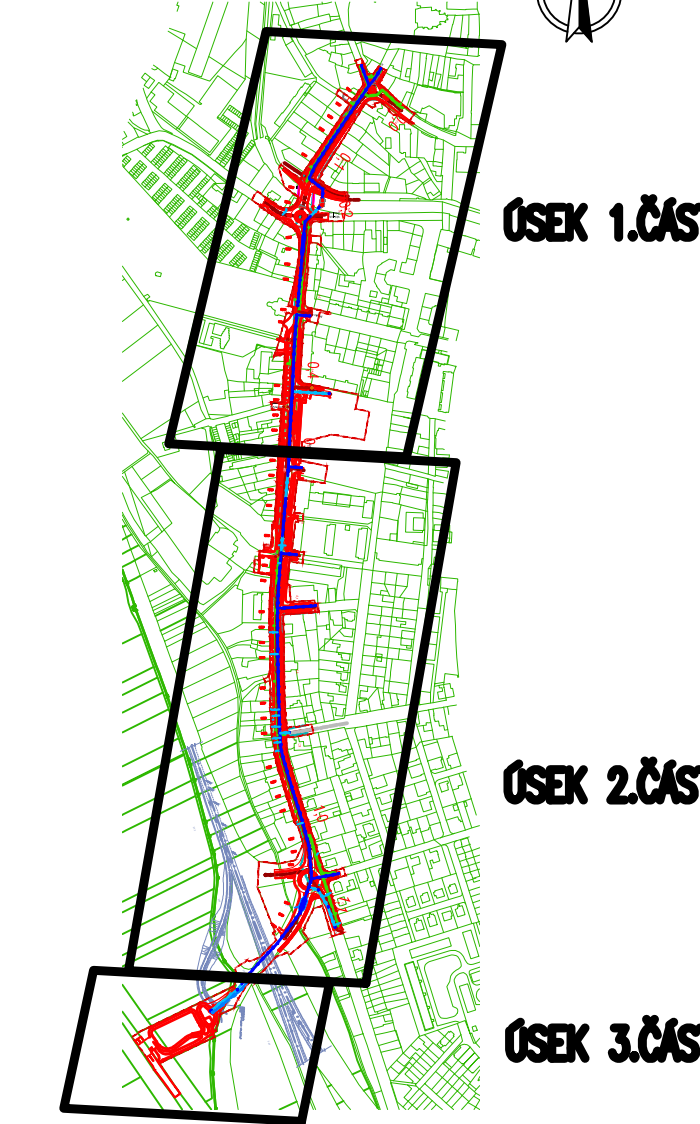

NÁZEV STAVBY: II/502 JIČÍN - ULICE RUSKÁ A PODĚBRADOVA		
NÁZEV STAVBY:	GENERÁLNÍ PROJEKTANT	AFRY CZ s.r.o. MAGISTR 1275/13 140 00 PRAHA 4 tel.: +420 277 005 500 www.afry.cz

OBJEDNATEL: Jičín Žitkovo náměstí 18 Václavské předměstí 506 01 Jičín www.mujičín.cz		ZHOTOVITEL: VDI PROJEKT s.r.o. vodoohospodářská a dopravní infrastruktura K Bořiči 1453/6 101 00 Praha 10 tel.: +420 773 600 770 www.vdiprojekt.cz	
HLAVNÍ INŽENÝR PROJEKTU: Ing. Kolář M.	ZODPOVĚDNÝ PROJEKTANT: Ing. Kolář M.	VYPRACOVAL: Sedláčková L., DiS.	KONTROLOVAL: Ing. Kolář M.
NÁZEV PROJEKTU: II/502 JIČÍN - ULICE RUSKÁ A PODĚBRADOVA			
ČÁST:	SITUACNÍ VÝKRESY		
STAVEBNÍ OBJEKT:	KOORDINAČNÍ SITUACE - VHS OBJEKTŮ - 2.ČÁST		
PŘÍLOHA:	KRÁLOVÉHRADECKÝ	ČÁST:	PŘÍLOHA Č.:
DATUM:	12/2022	STUPEŇ:	DSP
MĚŘÍTKO:	1:500	ČÍSLO PARE:	C.VHS 3.2
Č. ZAKÁZKY:	2015/5009		