



PODÉLNÝ PROFIL, M 1:500/50
Odstranění nehodové lokality ID UP1 - III/29810, V Mlejnk

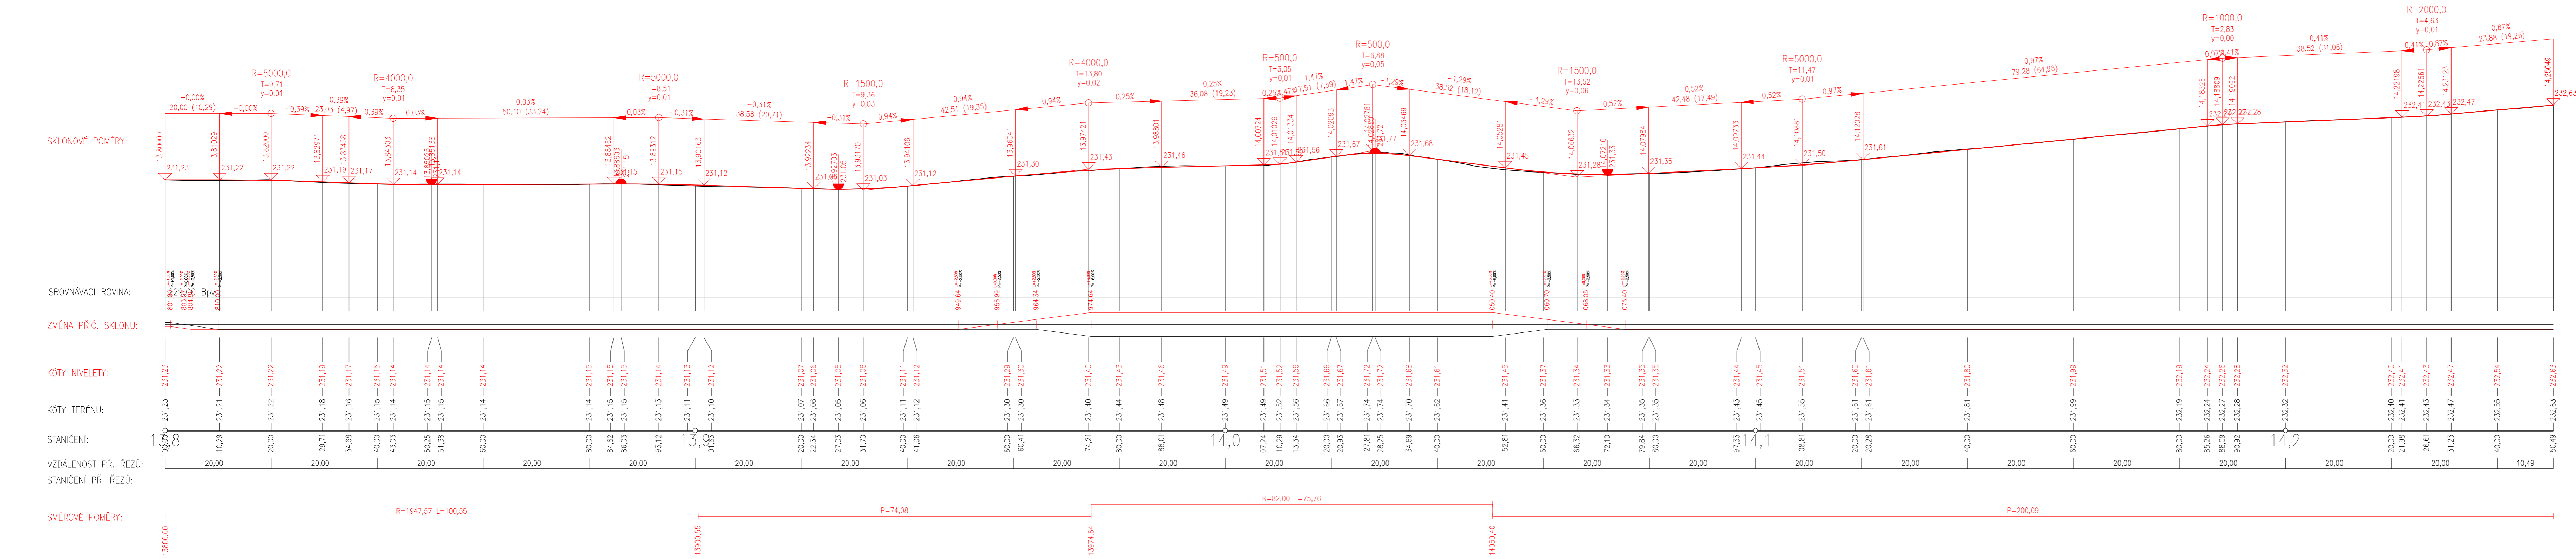

03		
02		
01		
ZMĚNA	POPIS	DATUM



ING. IVAN ŠÍR
PROJEKTOVÁNÍ DOPRAVNÍCH STAVEB s.r.o.
Háskova 1714/3, 500 02 Hradec Králové, tel. +420 603 181 473, sir@sirivan.cz, www.sirivan.cz
IČ: 259 62 914

investor: Královéhradecký kraj
Pivovarské náměstí 1245, 500 03, Hradec Králové

Odstranění nehodové lokality
ID UP1 - III/29810, V Mlejnk

- kraj: Královéhradecký

■ MÚ / OU: Hradec Králové

■ stupeň útlajení: bez útlajení

■ datum: 04/2024

■ zakázkové číslo: 23031

■ stupeň PD: zjedn. PDPS

■ odpovědný projektant stavby: Ing. Ivan Šír

■ odpovědný projektant objektu: Ing. Jan Fiala

■ vypracoval: Ing. Michal Hýbner

■ kontroloval: Ing. Jan Fiala

■ změna číslo: 00

■ měřítko: 1:500/50
- Fiala*
Hýbner
Fiala

VÝKRESY
PODÉLNÝ PROFIL