



## VLEČNÉ KŘIVKY - AUTOBUS 15 m; M1:250

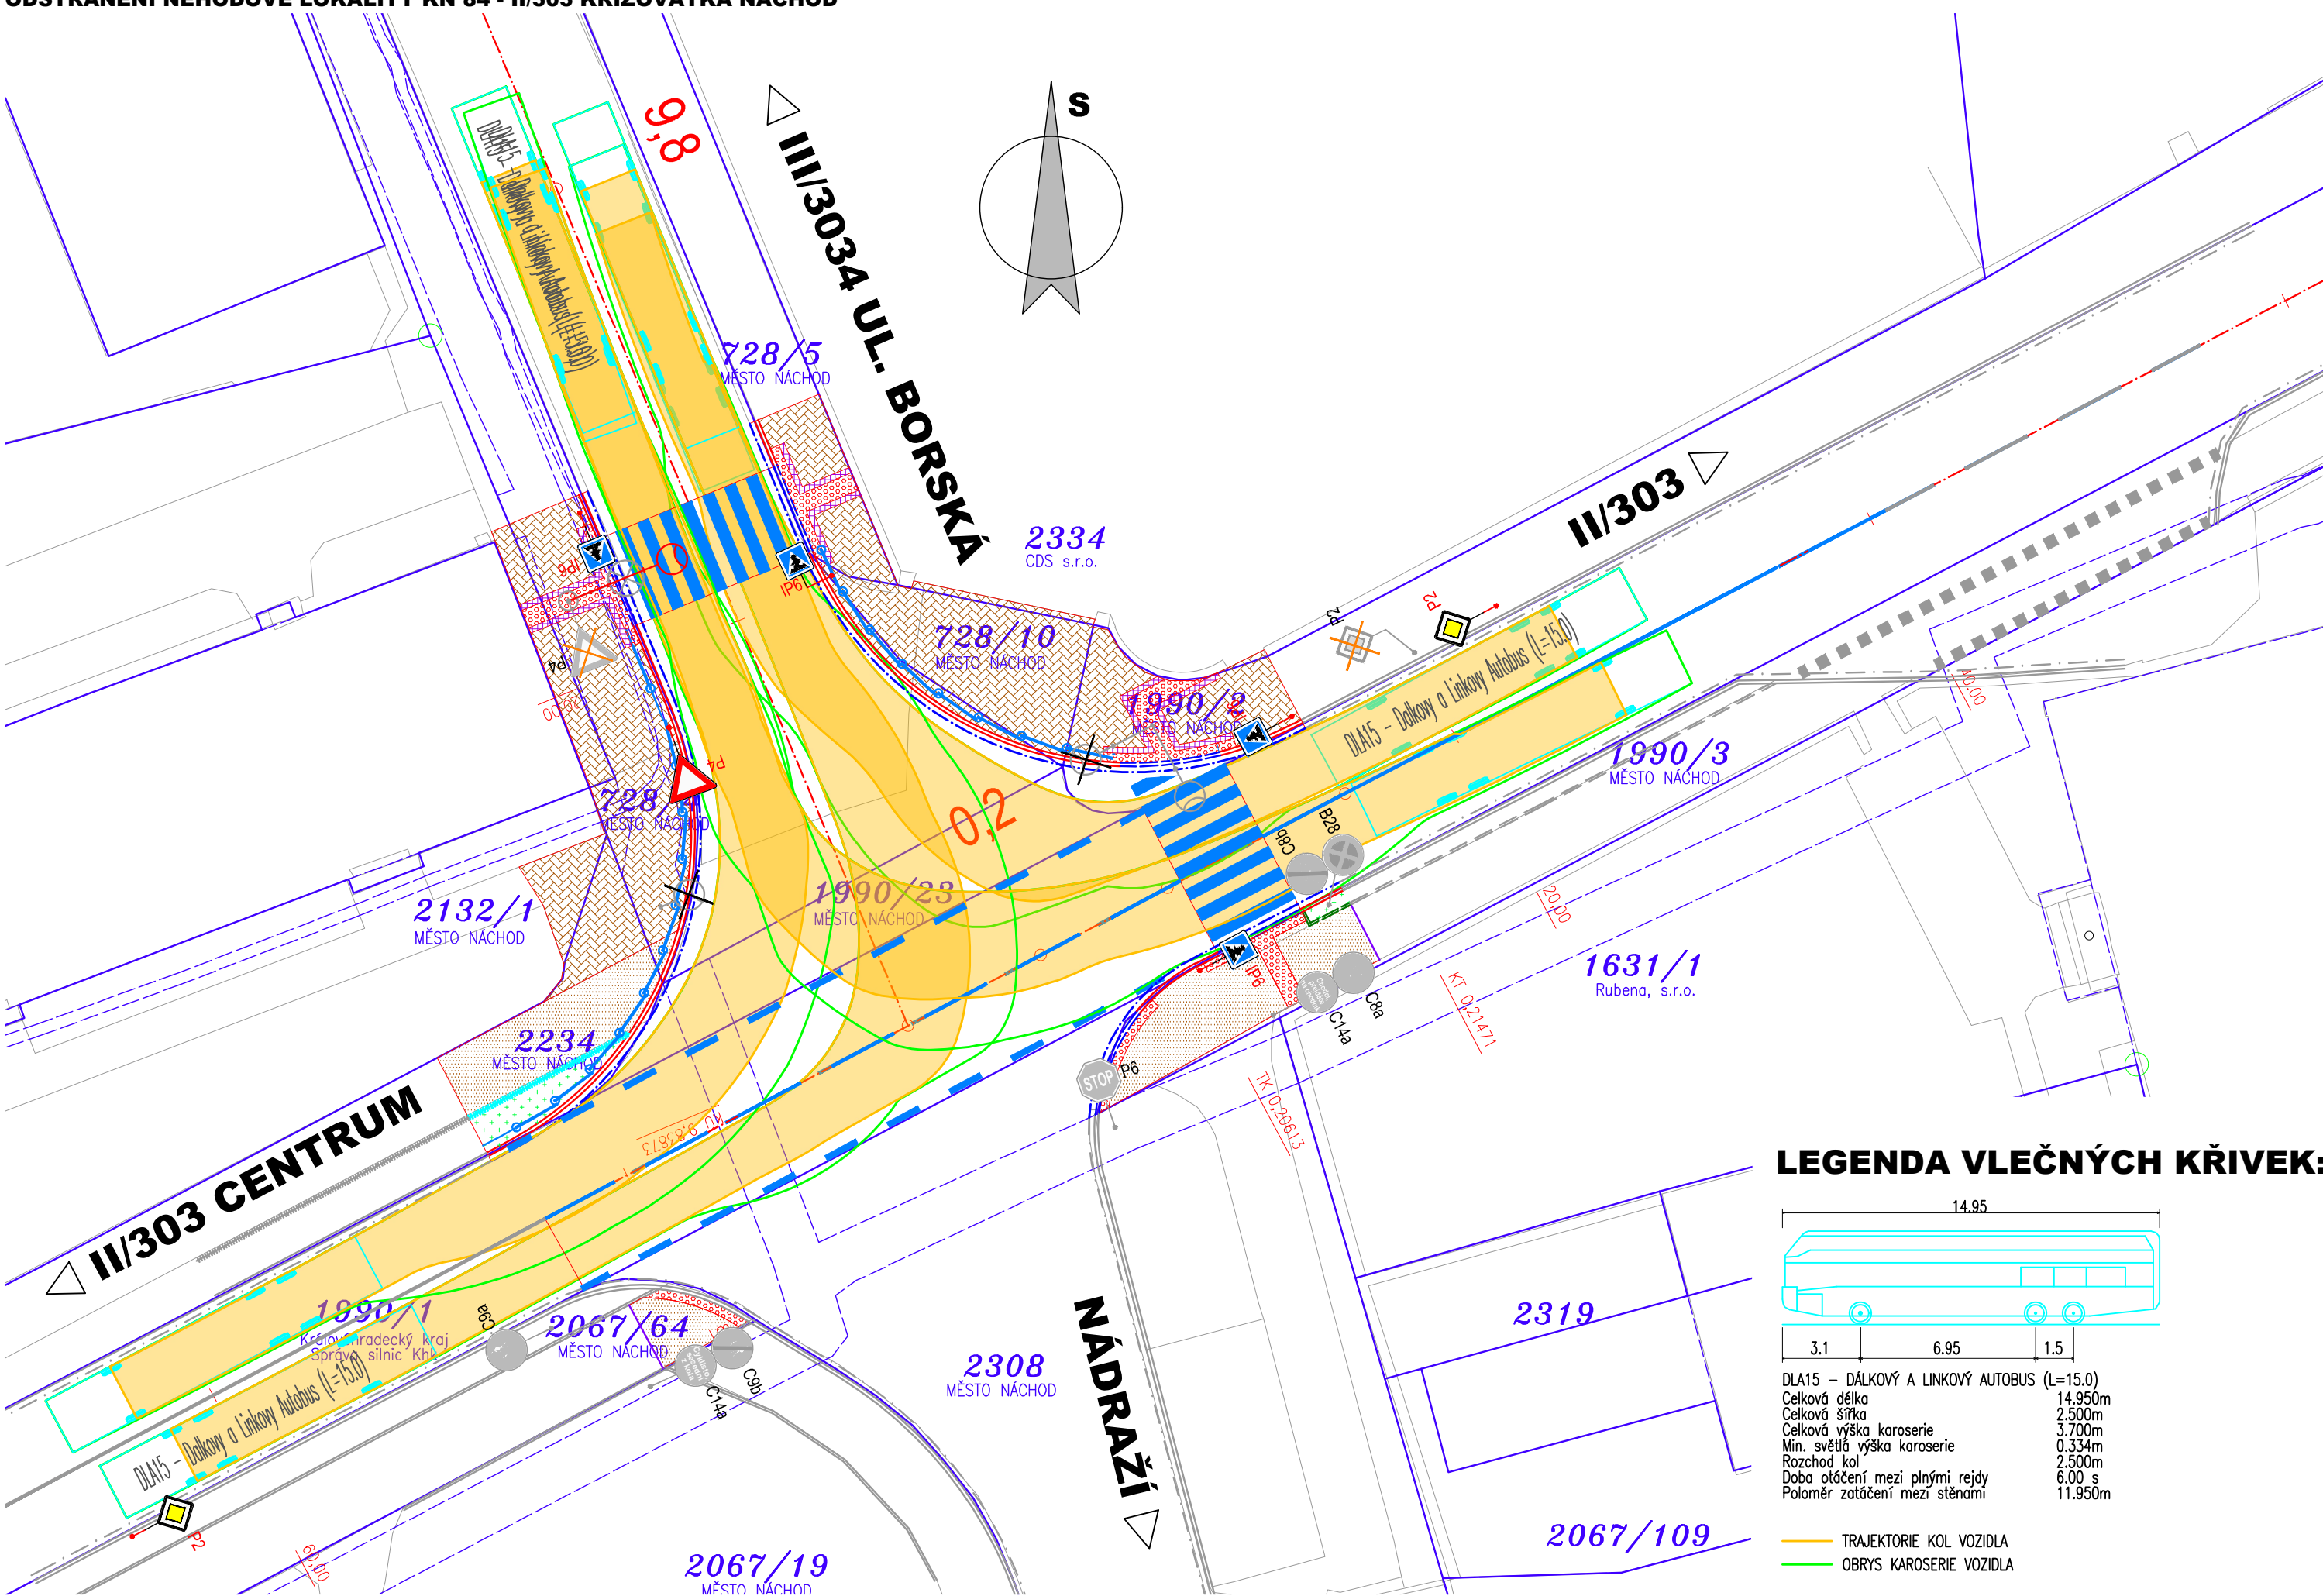

03		
02		
01		
ZMĚNA	POPIS	DATUM

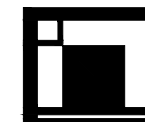

ING. IVAN ŠÍR


PROJEKTOVÁNÍ DOPRAVNÍCH STAVEB a.s.  
Haškova 1714/3, 500 02 Hradec Králové, tel: +420 603 181 473, sir@sirivan.cz, www.sirivan.cz

|Č: 287 86 793

investor: Královéhradecký kraj  
Pivovarské náměstí 1245, 500 03, Hradec Králové

## Odstranění nehodové lokality KN 84 - II/303 křižovatka Náchod

- |                    |                                 |
|--------------------|---------------------------------|
| ■ kraj:            | ■ odpovědný projektant stavby:  |
| Královéhradecký    | Ing. Ivan Šír                   |
| ■ MÚ / OU:         | ■ odpovědný projektant objektu: |
| Náchod             | Ing. Jan Fiala                  |
| ■ stupeň utajení:  | ■ vypracoval:                   |
| bez utajení        | Ing. Martina Žaludová           |
| ■ datum:           | ■ kontroloval:                  |
| 03/ 2024           | Ing. Jan Fiala                  |
| ■ zakázkové číslo: | ■ změna číslo:                  |
| 23031              | 00                              |
| ■ stupeň PD:       | ■ měřítko:                      |
| zjedn. PDPS        | 1:250                           |

by:   
ktu: Fiala

Fiala

## VÝKRESY

### VLEČNÉ KŘIVKY - AUTOBUS 15 m

## B. 2.1