



PODÉLNÝ ŘEZ B-B', M 1:50
DOSAVADNÍ STAV

St. Buky

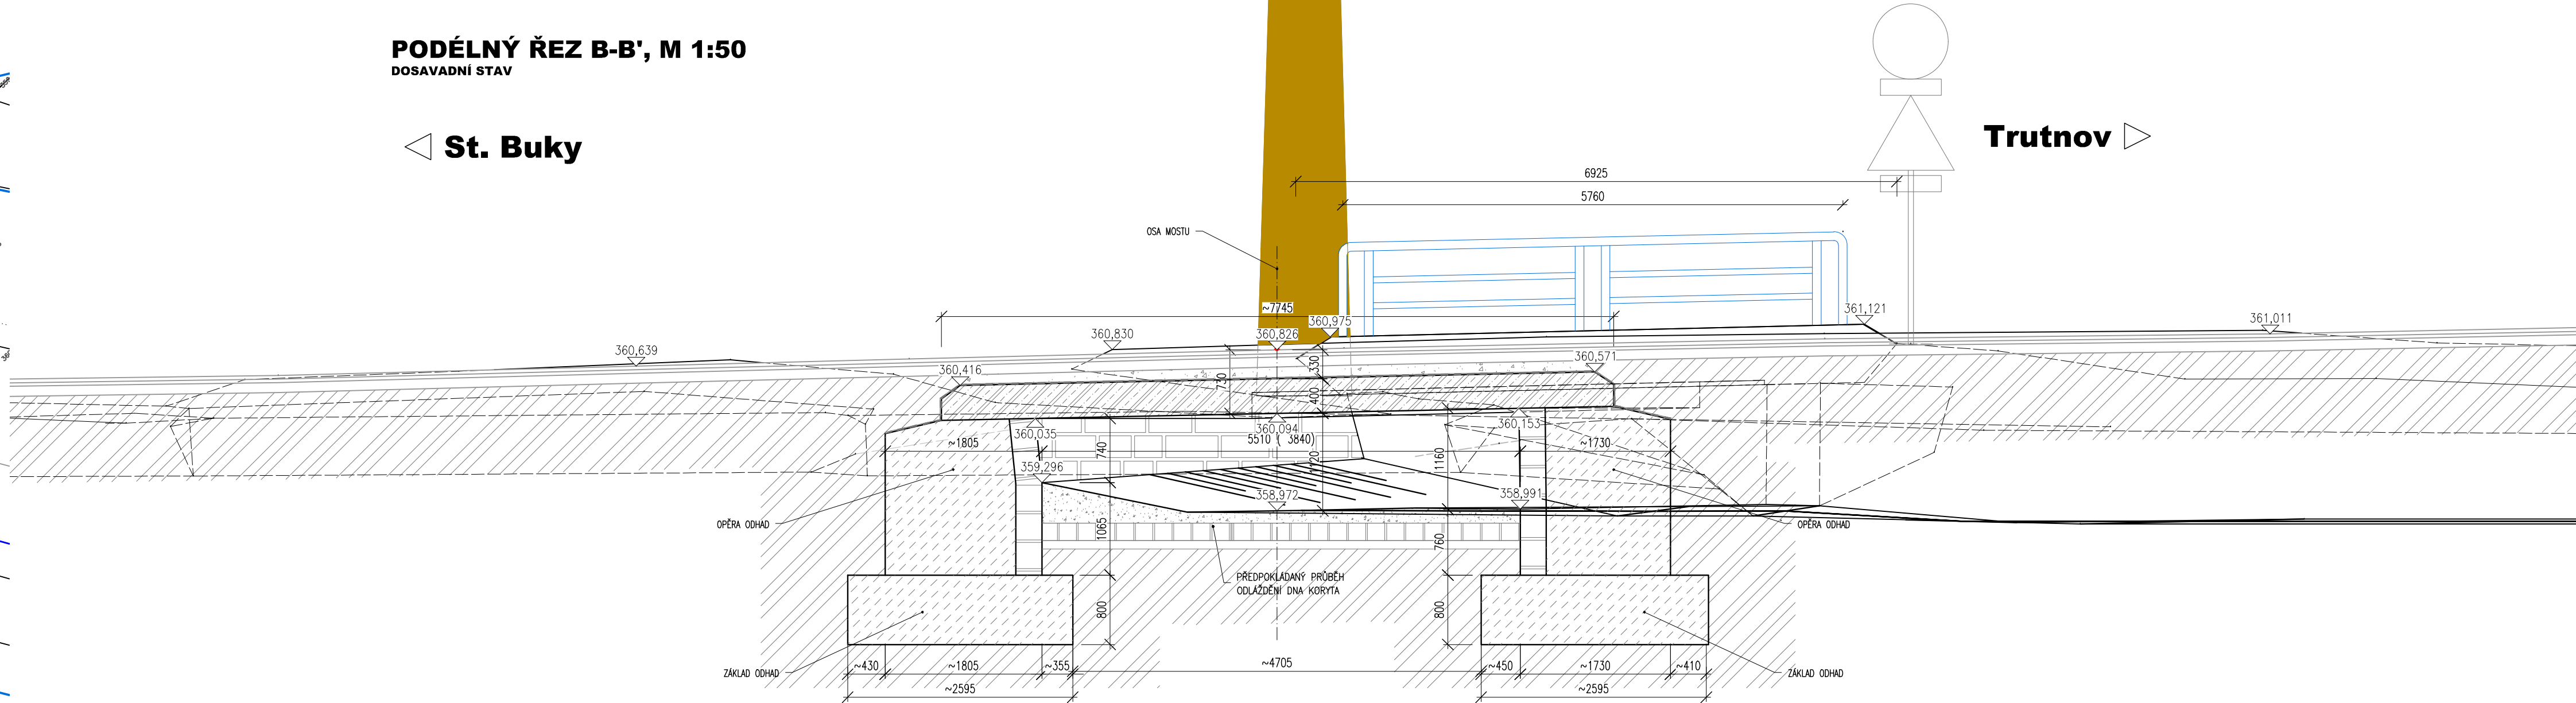

PŘÍČNÝ ŘEZ A-A', M 1:50
DOSAVADNÍ STAV

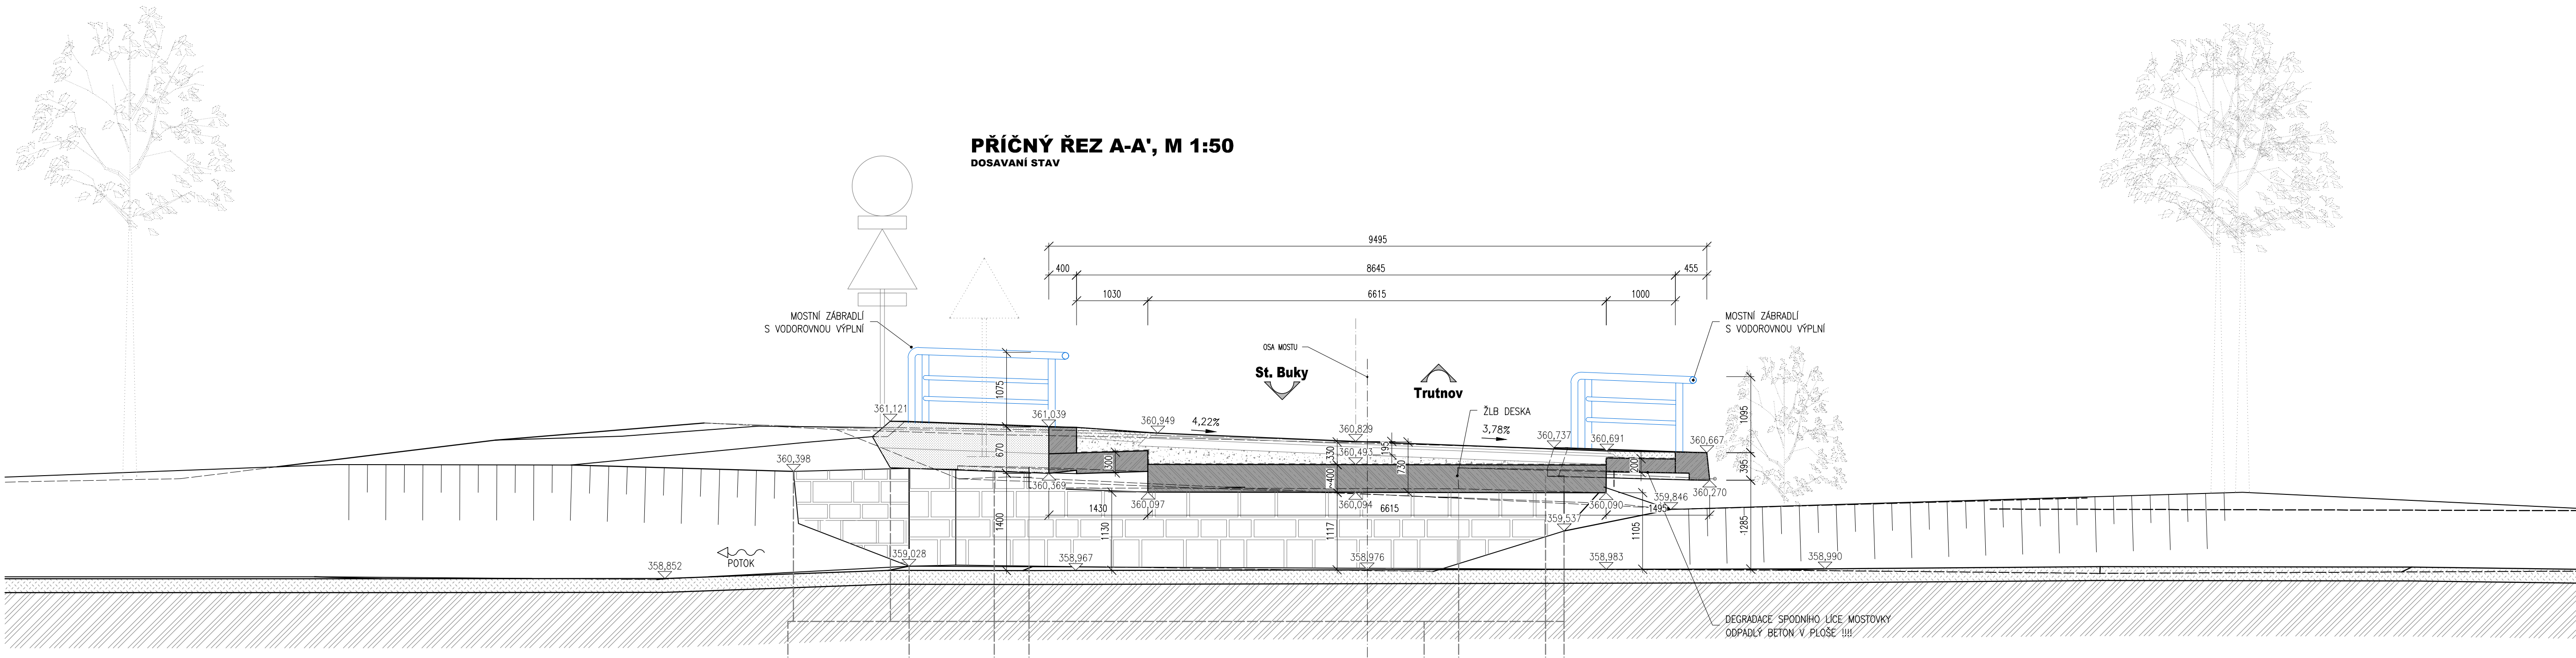

POZNÁMKY:

- VÝŠKOVÝ SYSTÉM BpV
- POLOHOVÝ SYSTÉM JTSK
- ROZMĚRY JSOU VYKRESLENY Z GEODETICKÉHO ZAMĚŘENÍ
- TLOUŠŤKY A DIMENZE SKRYTÝCH KONSTRUKCÍ BYLY ODHAJNUTY PŘÍP. ODVOZENY Z ARCHIVNÍ DOKUMENTACE.
- DÉLKOVÉ KÓTY JSOU ZAKROUHLĚNY NA 5 mm
- PLOCHY VE STYKU SE ZEMINOU BUDOU OPATŘENY NÁTĚREM PROTI ZEMNÍ VLHKOSTI (NAPŘ. 1xAlp + 2xAln)
- VEŠKERÉ POHLEDOVÉ HRANY BUDOU ZKOŠENY LIŠTOU VLOŽENOU DO BEDNĚNÍ (20x20 mm)
- PŘED ZAHÁJENÍM STAVBY ZHOTOVITEL STAVBY ZAJISTÍ VYTŘENÍ VŠECH SÍTÍ
- BĚHEM STAVBY JE NUTNÉ DODRŽOVAT PODMÍNKY SPRÁVCE SÍTÍ UVEDENÉ V JEJICH VYJÁDŘENÍCH

NA VÝKRESU NEMUSÍ BYT ZAKRESLENY VEŠKERÉ INŽENÝRSKÉ SÍTĚ
- NUTNO VŽDY KOORDINOVAT S DOKLADOVOU ČÁSTÍ DOKUMENTACE

03		
02		
01		
ZMĚNA	POPIS	DATUM

	ING. IVAN ŠÍR PROJEKTOVÁNÍ DOPRAVNÍCH STAVEB CZ s.r.o. Hádkova 1714/3, 500 02 Hradec Králové, tel: +420 603 181 473, sir@sirvan.cz, www.sirvan.cz	iČ: 259 02 914
--	--	----------------

Investor: Královéhradecký kraj
Přívokarské náměstí 1245, 500 03, Hradec Králové

Most ev. č. 30018 - 7 Staré Buky

- kraj: Královéhradecký
- MÚOU: Trutnov/Staré Buky
- stupeň újelení: bez újelení
- datum: 06/2023
- zákazkové číslo: 021014
- stupeň PD: PDPS
- odpovĚdný projektant stavby: Ing. Ivan Šír
- odpovĚdný projektant objektu: Ing. Ivan Šír
- výsposoval: Ing. Tomáš Reimont
- kontroloval:
- změna číslo: 00
- měřítko: 1:100

SO 201 MOST EV.Č. 30018-7

DOSAVADNÍ STAV

D.1.2.2.1