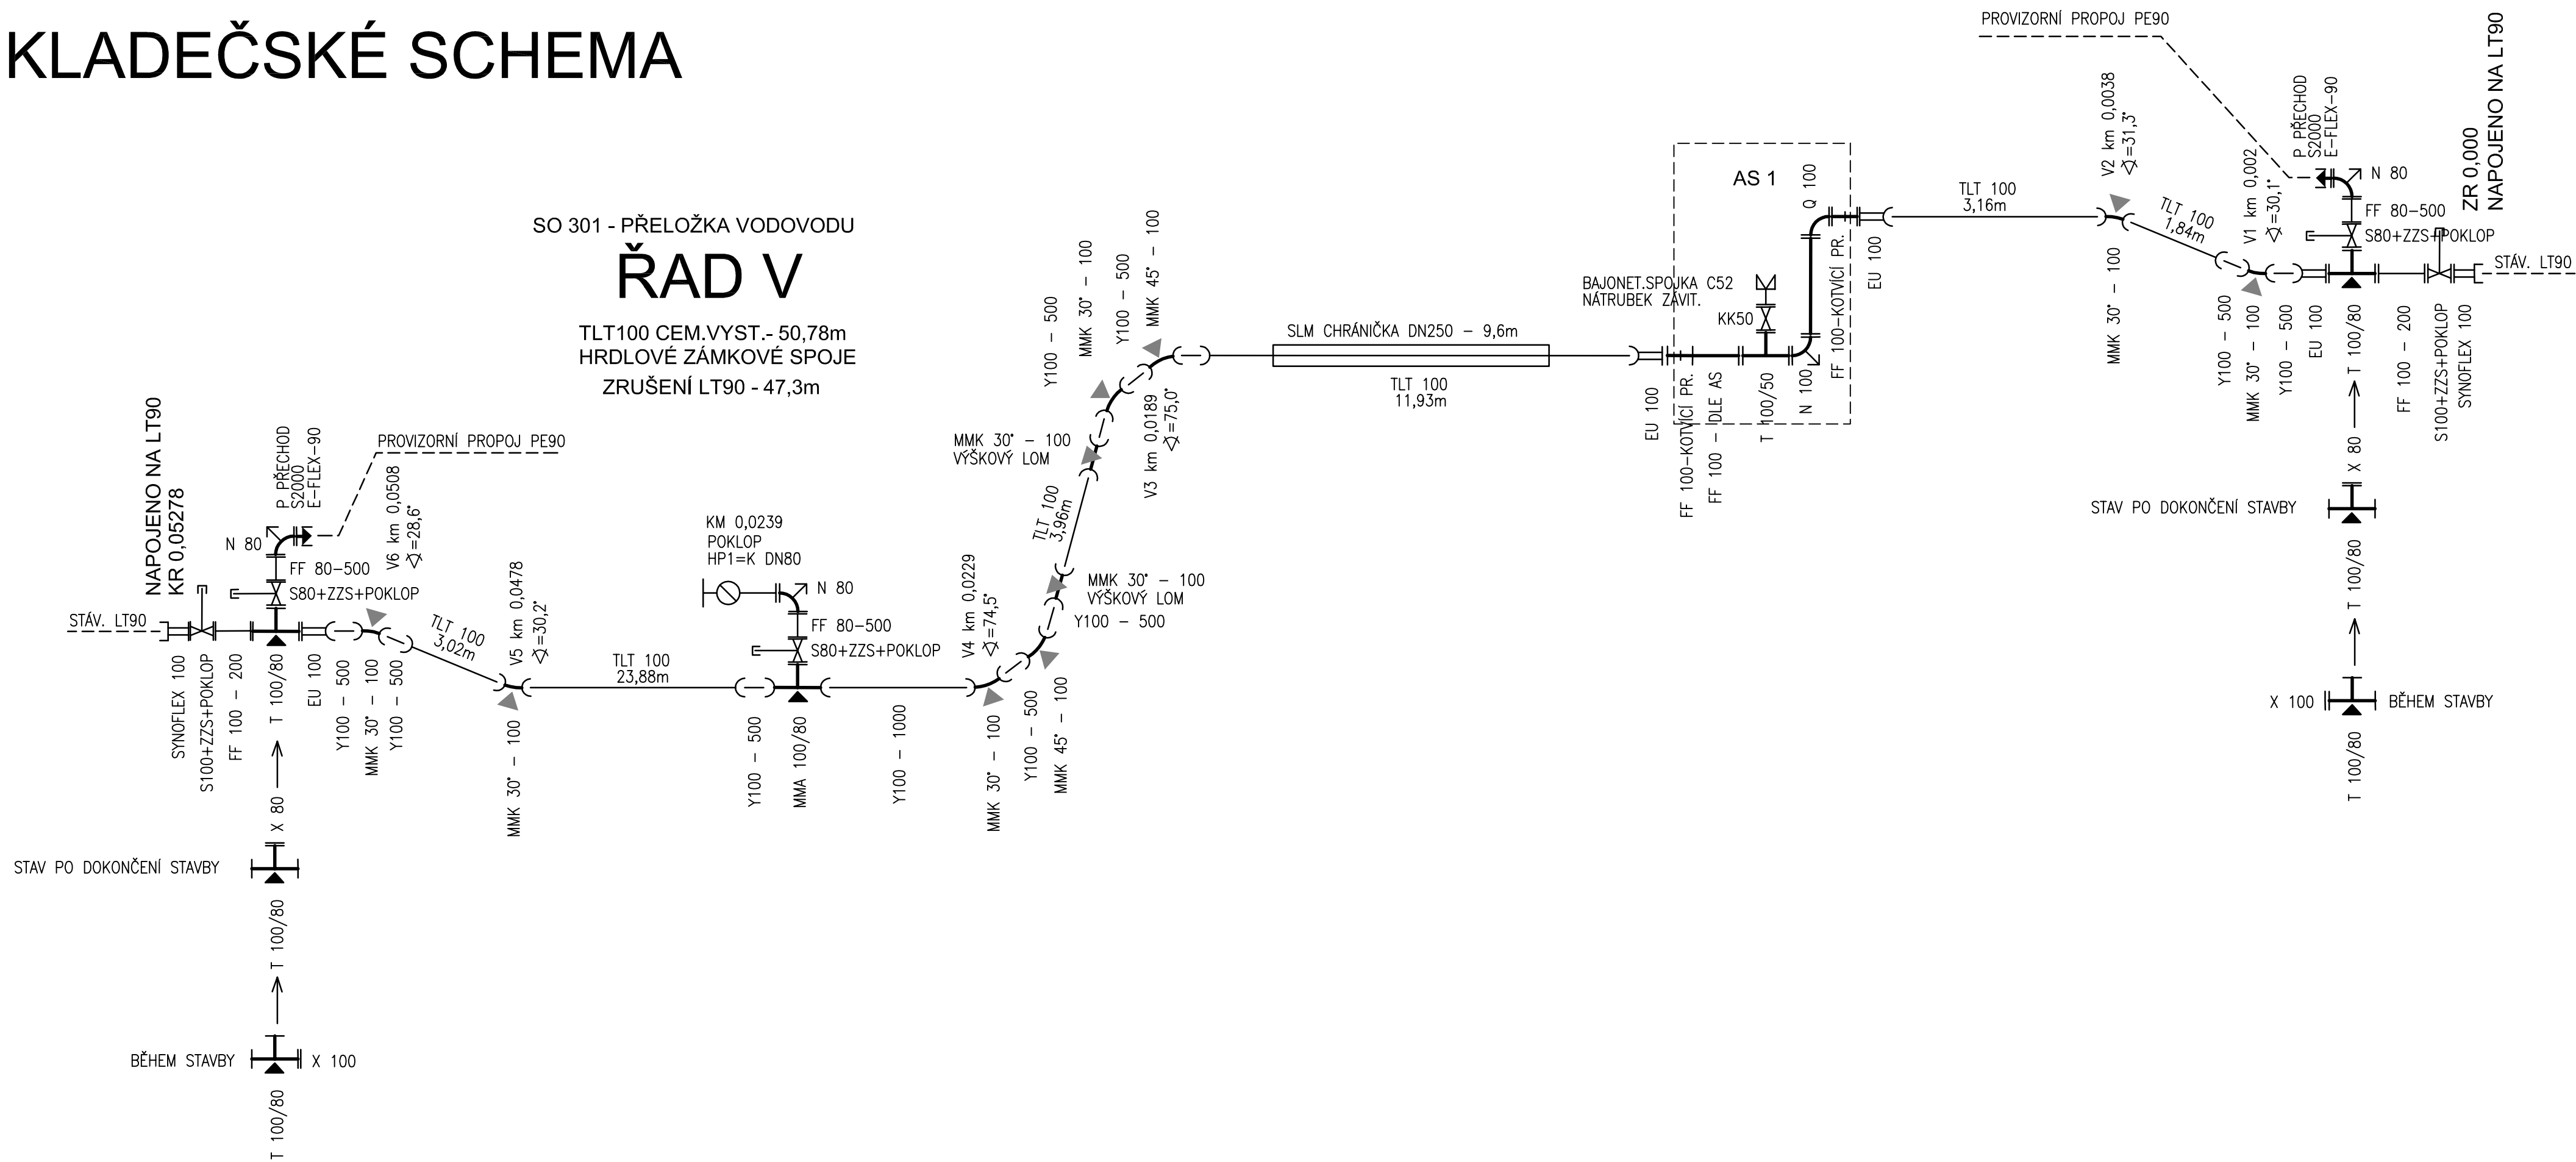


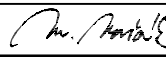
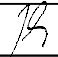



KLADĚČSKÉ SCHEMA



ZODP. PROJEKTANT	VYPRACOVAL	KONTROLOVAL	ČÍSLO ZAKÁZKY	ING. JIŘÍ MACHOVEC PROJEKTOVÁ ČINNOST VE VÝSTAVBĚ VENHUDOVA 31, 613 00 BRNO IČ: 724 00 935 TEL.: +420539002524
ING. JIŘÍ MACHOVEC sr.	ING. JIŘÍ MACHOVEC	ING. JIŘÍ MACHOVEC sr.	03-2016	
<i>Machovec</i>	<i>Machovec</i>	<i>Machovec</i>		
				mprojekt@technic.cz http://www.mprojekt.technic.cz 

OZNAČENÍ		POPIS ZMĚNY		DATUM		PODPIS	
HIP		ZODP. PROJEKTANT	VYPRACOVAL	KONTROLOVAL			
ING. JIŘÍ JANÍK		ING. MARTIN VAŠÁK	ING. JIŘÍ JANÍK	ING. TOMÁŠ PÁTEČEK			
							
OBJEDNATEL: KRÁLOVÉHRADECKÝ KRAJ, PIVOVARSKÉ NÁMĚSTÍ 1245, 500 03 HRADEC KRÁLOVÉ							
KRAJ: KRÁLOVÉHRADECKÝ		ORP: TRUTNOV	KATASTR: PILNÍKOVI, PILNÍKOV II				
STAVBA: MOST EV.Č. 29932-2 PILNÍKOV ČÁST : SO 301 - PŘELOŽKA VODOVODU				FORMÁT		4 x A4	
				DATUM		LEDEN 2016	
				STUPEŇ		DSP+PDPS	
				ČÍSLO ZAK.		2015534	
				MĚŘÍTKO			
PŘÍLOHA: KLADEČSKÉ SCHEMA				ČÍSLO PŘÍLOHY:		ČÍSLO PARÉ:	
				C.3.1.04			
Dokumentaci lze užívat pouze ve smyslu příslušné smlouvy o dílo výkres, či jeho část, může být kopírován nebo jiným způsobem rozšiřován pouze po předchozím souhlasu IM-Projekt, inženýrské a mostní konstrukce, s.r.o.							