


UMÍSTĚNÍ NÁBYTKU 2.NP; M 1:50

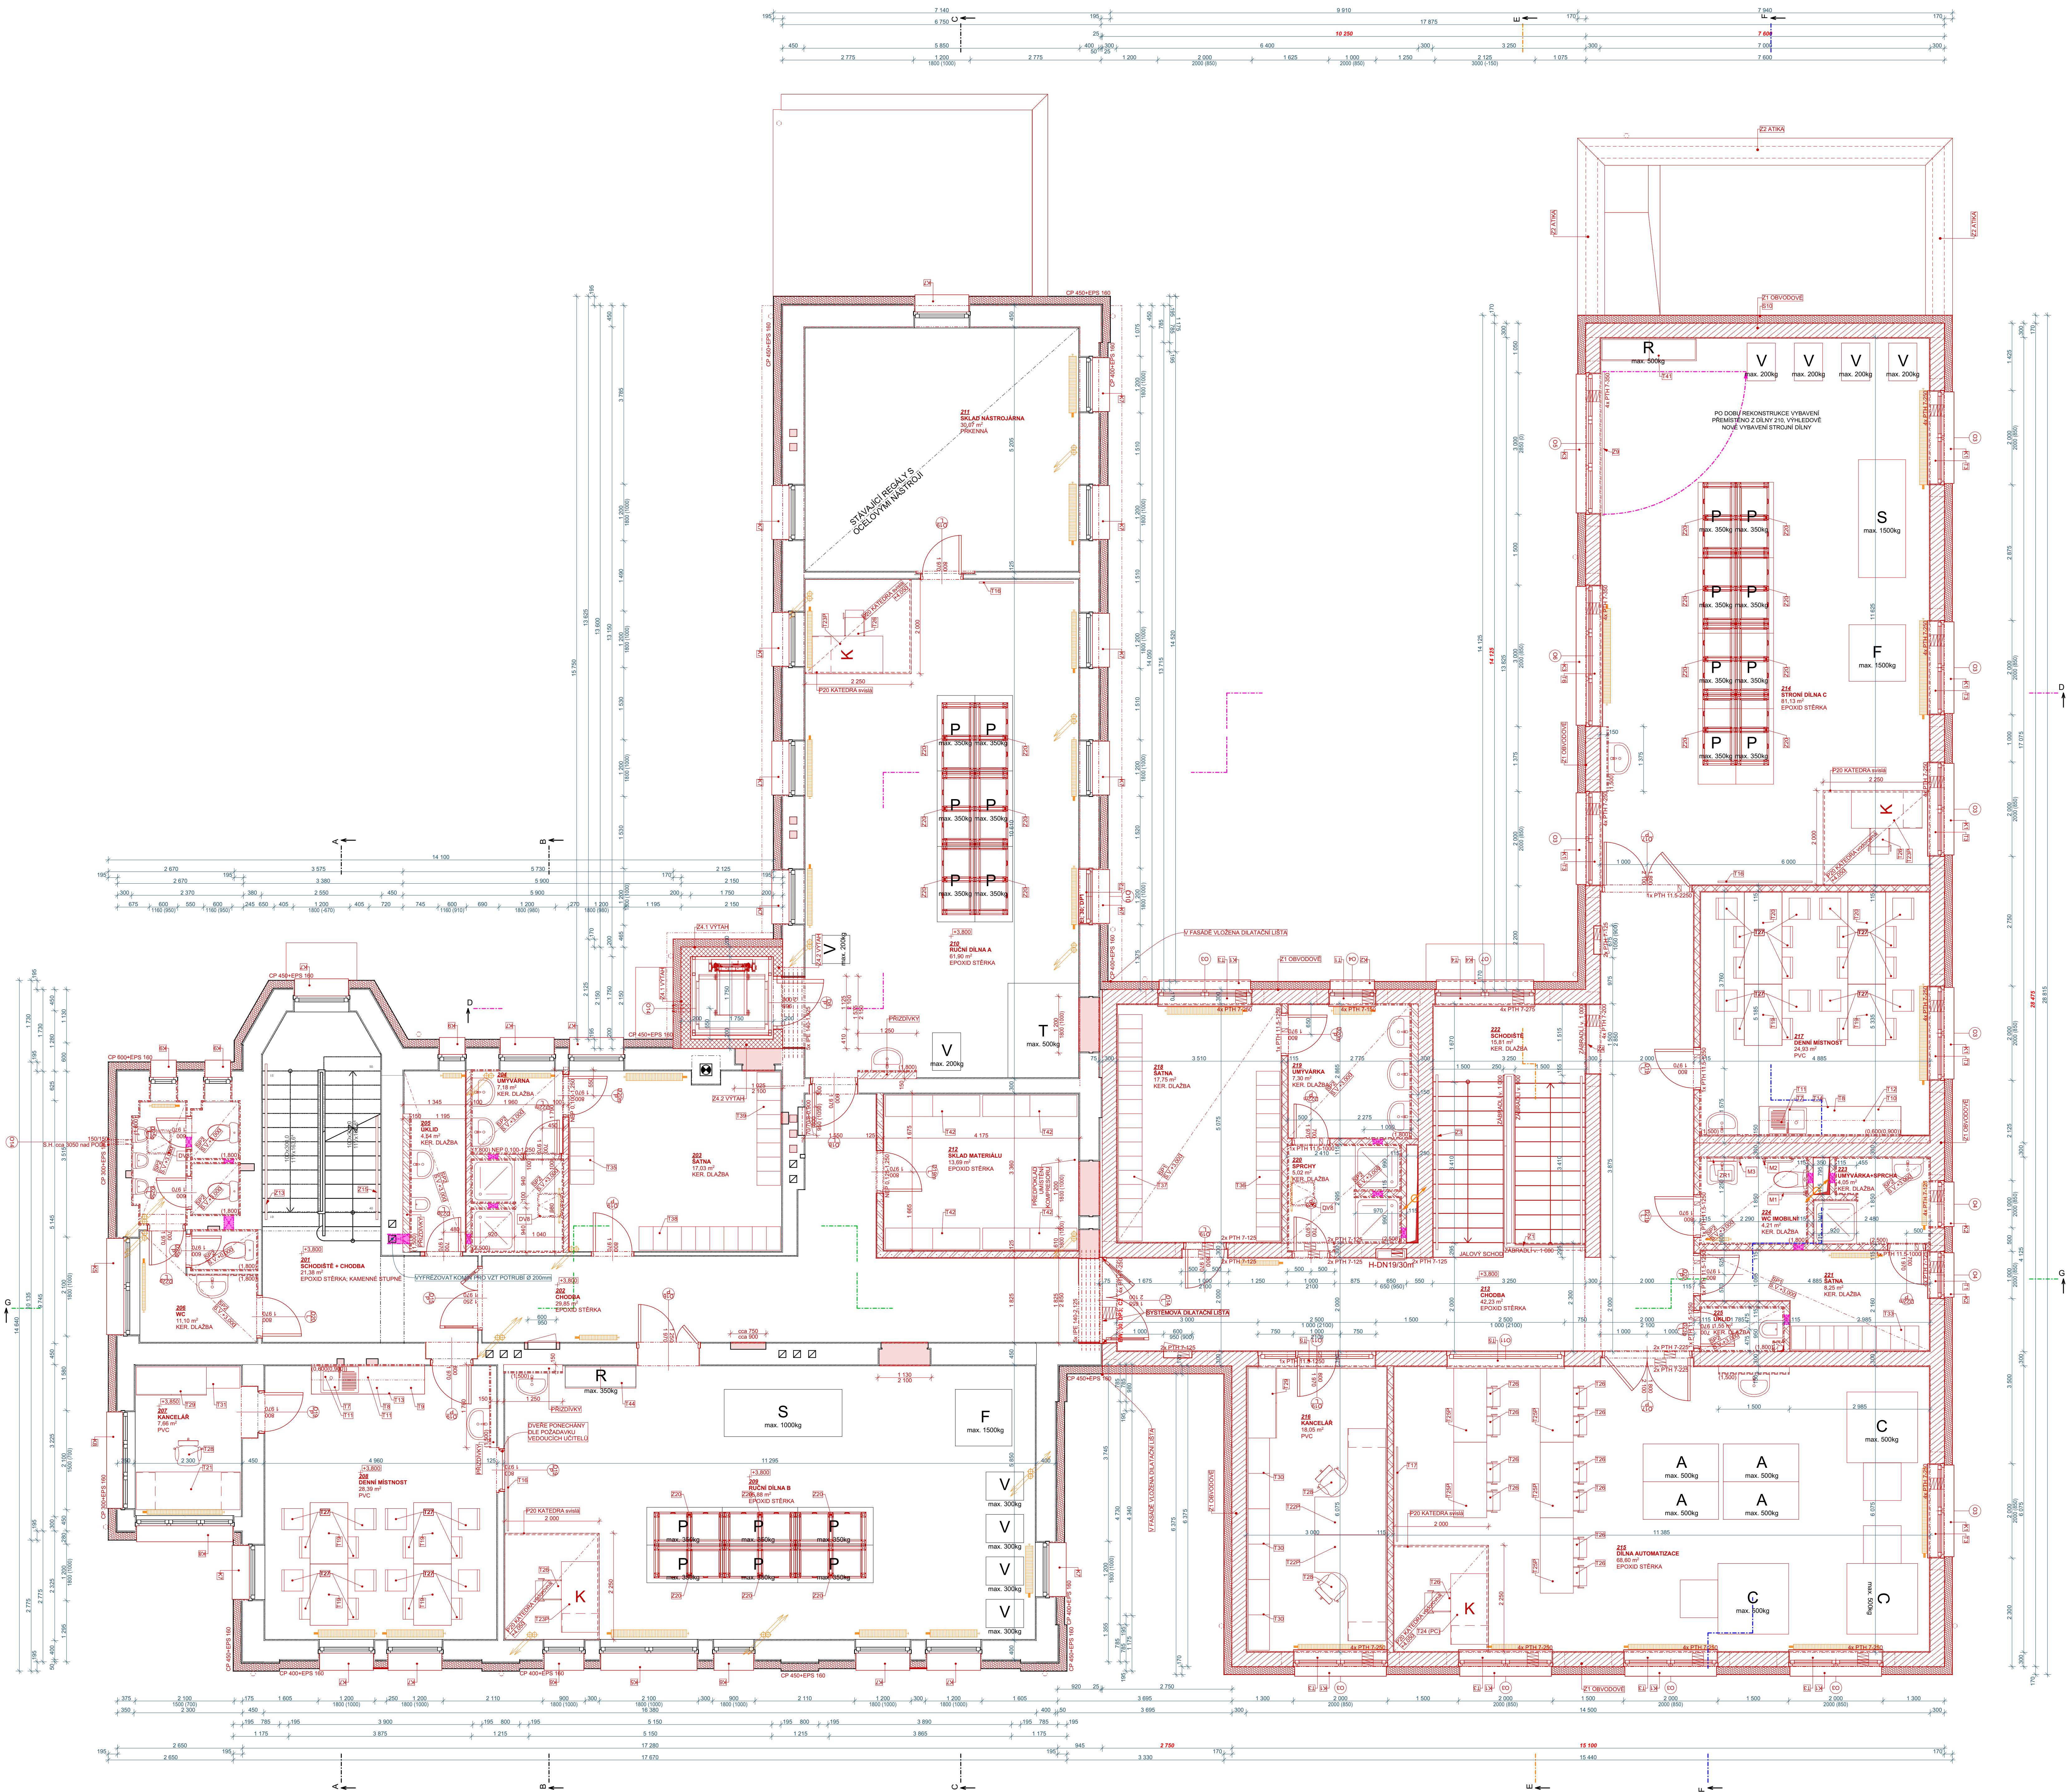

POPIS VYBAVENÍ

- K - KATEDRA
- S - SOUSTRUH
- F - FRÉZA
- V - VRTAČKA
- T - TABULOVÉ NŮŽKY
- P - PONK
- R - REGÁL
- A - PLC ROBOTY
- C - CNC STROJE
- PC - POČÍTAČE

PROJEKTOVÁ DOKUMENTACE JE NÁVRŽENA DLE DOSTUPNÝCH MOŽNÝCH INFORMACÍ A SPOLYKÝM INVESTOREM, STAVEBNÍM PRÁCEM MOHOU BÝT JISTĚNÝ TAKOVÉ STAVY, KTERÉ MOHOU OVLIVNIT PŘEDPOKLAD A ROZSAH PRÁCE. VÝSLEDNÝ PŘÍPADOVÝ BUDĚ PŘEDSTUPNÝ UPOŘÁDÁNÍ A UPRAVUJÁCE ŘEŠENÁ V RAMCI ZMĚNOVÉHO ŘÍZENÍ. NEDILNÝ SOUČÁSTI PROJEKTOVÉ DOKUMENTACE JSOU ČÁSTI ZÁČASNÝCH PROFESÍ TĚCHTO PROFESÍ OBŠAŽENÉ V ARCHITECTONICKO STAVEBNÍM ŘEŠENÍM JSOU POULZE C CHARAKTERU, K POČROBNÉMU ŘEŠENÍ ODLÍČNÝCH SOUČÁSTI STAVBY SLOUŽÍ TYTO SAMOTNÉ PROJEKTOVÉ DOKUMENTACE A TO JE ZEMĚNA POŽÁRNÉ BEZPEČNOSTNÍ ŘEŠENÍ STAVBY. KOTOVÁNÍ JE PROVEDENO V KOORDINACIÍCH ROZMĚRECH. POOLKAD SITUACE BYL PŘEVZAT Z VEŘEJNÉ PŘÍSTUPNÉHO SERVERU www.ozuk.cz

Architektonické řešení:	Ing. Oldřich Bráňov, Ing. Marek Pavlíček
Hlavní realizátor:	Ing. Radek Mýslak
Zodpovědný projektant:	Ing. Radek Mýslak
Projektant:	Ing. Oldřich Bráňov
Kraj:	Karlovarský kraj Středočeský kraj M.Ú. - Vrobnatě
Stavěbník:	Sférická škola strojů a elektrotechniky, Kumburská 846, 59001 Nová Paka Příloha č. 1 k projektu, Převzaté náklady 12452, 50003 Hrádek Králové
Stavba:	PŘÍSTAVBA A STAVEBNÍ ÚPRAVY DÍLEN HORSKÁ 25B, VROBNATĚ st.p.č. 292, p.p.č. 482/4 a 482/5 (p.p.č. 2130/13 - přípojka kanalizace) katastrální území Horejší Vrobnatě [786349]
NÁBYTEK	Číslo paré :
Název výkresu:	UMÍSTĚNÍ NÁBYTKU 2.NP.

Číslo zakázky :	20/06/0522
Stupeň PD :	DP3
Datum :	8/2021
Měřítko :	1:50
Formát :	A4
Číslo výkresu :	2

UMÍSTĚNÍ NÁBYTKU 2.NP: M 1:50