


## PUDORYS 1NP

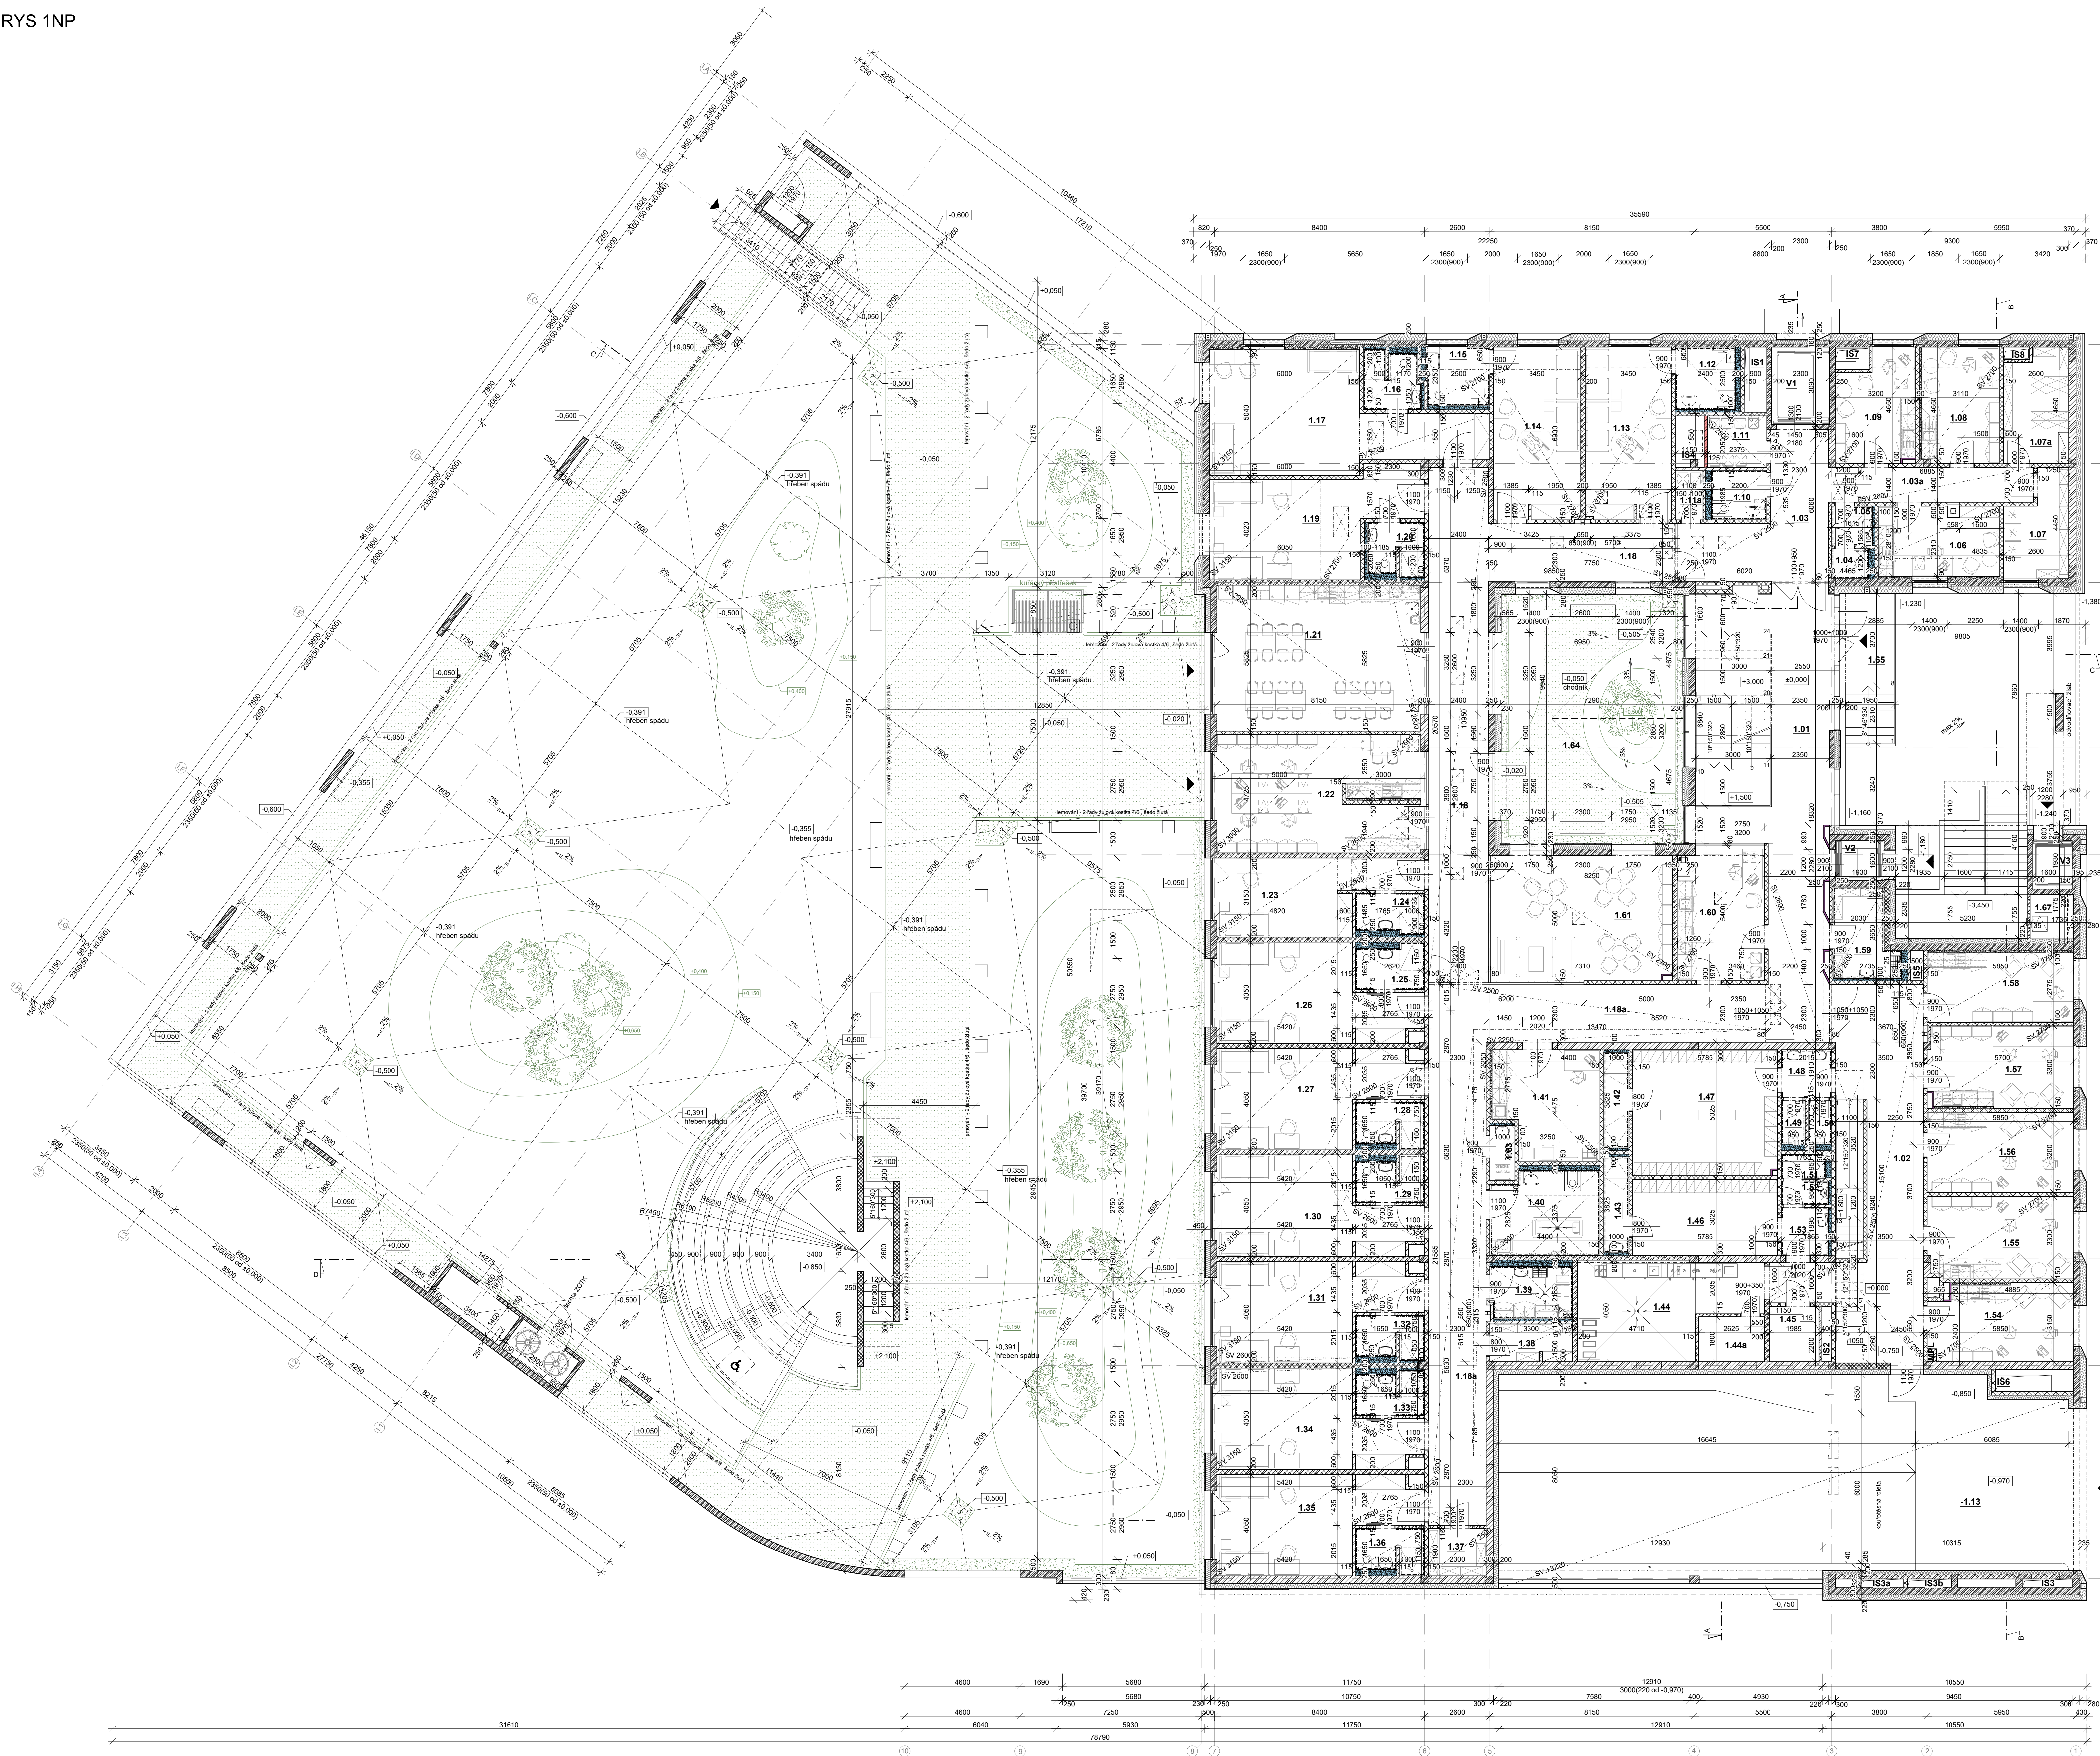

ORGANIZACNÍ MÍSTNOST	NÁZEV	POLOHA (m)	SVĚTLA (Výška (mm))	NÁŠLAPNÁ VÝSTUPNÁ POOLYMI	POVRCHOVÁ ÚPRAVA STĚN	STROP
1.0.1	hala se schodištěm	76.21	2600-3200	keramická dlažba, koberec čistý	Štuková omítka, malba, obklad zhotovený dle výšky podhled	Štuková omítka, malba, protipádný SDK protipodhled
1.0.2	chodba se schodištěm	57.59	2500	keramická dlažba, vývody podlahy	Štuková omítka, malba	protipádný SDK protipodhled
1.0.3	chodba	24.46	2500	vývody podlahy pro zdravotnické	Štuková omítka, malba	-
1.0.3a	chodba	9.64	2600	vývody podlahy pro zdravotnické	Štuková omítka, malba	rastrový podhled
1.0.4	vestřední WC personál	2.58	2500	polyuretanová stěna protizdravnická	keramický obklad	protipádný SDK protipodhled
1.0.6	pracovna - terapeut	13.24	2700-3200	vývody podlahy	Štuková omítka, malba	Štuková omítka, rastrový podhled, malba
1.0.7	sklad vozů	9.48	3000	vývody podlahy pro zdravotnické	Štuková omítka, malba	Štuková omítka, malba
1.0.7a	sklad vozů	11.37	3000	vývody podlahy pro zdravotnické	Štuková omítka, malba	Štuková omítka, malba
1.0.8	pracovna - primár	14.23	2700-3200	vývody podlahy	Štuková omítka, malba	Štuková omítka, rastrový podhled
1.0.9	pracovna - sestry	2.75	2500	polyuretanová stěna protizdravnická	keramický obklad	protipádný SDK protipodhled
1.10	WC mužů - personál	4.37	2500	polyuretanová stěna protizdravnická	keramický obklad	protipádný SDK protipodhled
1.11	sklad - špinavé prádlo	4.86	2500	vývody podlahy	Štuková omítka, malba	rastrový podhled
1.11a	sklad - špinavé prádlo	2.18	2500	vývody podlahy	Štuková omítka, keramický obk. do výšky 2 m	rastrový podhled
1.12	koupelna pacientů - ZTP	6.00	2500	polyuretanová stěna protizdravnická	keramický obklad	rastrový podhled
1.13	pokoje pacientů - 2 lůžka - VZP	23.69	2700-3200	vývody podlahy pro zdravotnické	Štuková omítka, malba	Štuková omítka, protipádný SDK podhled
1.13a	pokoje pacientů - 2 lůžka - VZP	23.69	2700-3200	vývody podlahy pro zdravotnické	Štuková omítka, malba	Štuková omítka, rastrový podhled
1.15	koupelna pacientů - ZTP	5.86	2700-3200	polyuretanová stěna protizdravnická	keramický obklad	rastrový podhled, štuková omítka
1.16	koupelna pacientů	5.08	2500	polyuretanová stěna protizdravnická	keramický obklad	rastrový podhled
1.17	pokoje pacientů - 2 lůžka	40.00	2700-3150	vývody podlahy pro zdravotnické	Štuková omítka, malba	protipádný SDK podhled
1.18	pokoje pacientů - 2 lůžka	67.52	2500	vývody podlahy pro zdravotnické	Štuková omítka, malba	protipádný SDK protipodhled
1.18a	pokoje pacientů - 2 lůžka	75.50	2500	vývody podlahy pro zdravotnické	keramický obk. do výšky 2 m	protipádný SDK protipodhled
1.19	pokoje pacientů - 2 lůžka	29.77	2700-3150	vývody podlahy pro zdravotnické	Štuková omítka, malba	protipádný SDK podhled, malba
1.20	koupelna pacientů	4.74	2500	polyuretanová stěna protizdravnická	keramický obklad	rastrový podhled
1.21	kuchyně a jídelna	48.74	2600-2950	vývody podlahy	Štuková omítka, malba, keramický obk. do výšky 2 m	Protipádný SDK podhled
1.22	senátna se zázemím	38.98	2600-3000	vývody podlahy	Štuková omítka, keramický obk. do výšky 2 m	protipádný SDK podhled
1.23	pokoje pacientů - 1 lůžka	21.17	2600-3150	vývody podlahy pro zdravotnické	Štuková omítka, malba, keramický obk. do výšky 2 m	protipádný SDK podhled, malba
1.24	koupelna pacientů	4.27	2500	polyuretanová stěna protizdravnická	keramický obklad	rastrový podhled
1.25	koupelna pacientů	4.71	2500	polyuretanová stěna protizdravnická	keramický obklad	rastrový podhled
1.26	pokoje pacientů - 2 lůžka	27.75	2600-3150	vývody podlahy pro zdravotnické	Štuková omítka, keramický obk. do výšky 2 m	rastrový podhled
1.27	pokoje pacientů - 2 lůžka	27.75	2600-3150	vývody podlahy pro zdravotnické	Štuková omítka, malba	protipádný SDK podhled
1.28	pokoje pacientů - 2 lůžka	4.71	2500	polyuretanová stěna protizdravnická	keramický obklad	rastrový podhled
1.29	koupelna pacientů	4.71	2500	polyuretanová stěna protizdravnická	keramický obklad	rastrový podhled
1.30	pokoje pacientů - 2 lůžka	27.75	2600-3150	vývody podlahy pro zdravotnické	Štuková omítka, malba	protipádný SDK podhled
1.31	pokoje pacientů - 2 lůžka	27.75	2600-3150	vývody podlahy pro zdravotnické	Štuková omítka, malba	protipádný SDK podhled
1.32	koupelna pacientů	4.61	2500	polyuretanová stěna protizdravnická	keramický obklad	rastrový podhled
1.33	pokoje pacientů - 2 lůžka	27.75	2600-3150	vývody podlahy pro zdravotnické	Štuková omítka, malba	protipádný SDK podhled
1.34	pokoje pacientů - 2 lůžka	27.75	2600-3150	vývody podlahy pro zdravotnické	Štuková omítka, keramický obk. do výšky 2 m	protipádný SDK podhled
1.35	pokoje pacientů	4.71	2500	polyuretanová stěna protizdravnická	keramický obklad	rastrový podhled
1.36	sklad - rezerva	4.37	2500	polyuretanová stěna protizdravnická	Štuková omítka, malba	rastrový podhled
1.37	sklad - rezerva	4.37	2500	polyuretanová stěna protizdravnická	Štuková omítka, malba	rastrový podhled
1.38	sklad - čisté prádlo	4.95	2500	vývody podlahy pro zdravotnické	Štuková omítka, malba	rastrový podhled
1.39	dezinfekční místnost	6.83	2500	polyuretanová stěna protizdravnická	keramický obklad	rastrový podhled
1.40	bezbariérová umývací panna	14.22	2500	polyuretanová stěna protizdravnická	keramický obklad	rastrový podhled
1.41	plavání	27.75	2500	keramický obklad	Štuková omítka, malba	protipádný SDK podhled, antibakteriální
1.42	společný zóny - personál	3.83	2700	vývody podlahy	Štuková omítka, keramický obk. do výšky 2 m	Štuková omítka, malba
1.43	společná zóna - personál	3.82	2700	vývody podlahy	Štuková omítka, malba	Štuková omítka, malba
1.44	střecha VZT	24.63	3200	-	-	-
1.44a	střecha VZT - CHVČ	24.63	3200	polyuretanová stěna	jednotvárná omítka/malba	jednotvárná omítka/malba
1.45	rozvodna ŠLP	437	3200	-	-	-
1.46	safat malá - personál	17.50	2700	vývody podlahy	Štuková omítka, malba	Štuková omítka, malba
1.47	safat malá - personál	19.08	2700	vývody podlahy	Štuková omítka, malba	Štuková omítka, malba
1.48	plavání WC ženy - personál	3.85	2700	keramický obklad	Štuková omítka, malba	Štuková omítka, malba
1.49	WC ženy - personál	1.86	2700	keramický obklad	Štuková omítka, malba	Štuková omítka, malba
1.50	WC muži - personál	1.90	2700	keramický obklad	Štuková omítka, malba	Štuková omítka, malba
1.51	WC muži - personál	1.66	2700	keramický obklad	Štuková omítka, malba	Štuková omítka, malba
1.52	WC muži - personál	1.77	2700	keramický obklad	Štuková omítka, malba	Štuková omítka, malba
1.53	plavání WC muži - personál	3.53	2700	keramický obklad	Štuková omítka, malba	Štuková omítka, malba
1.54	pracovna sociální pracovnice PH	17.30	2700-3200	vývody podlahy	Štuková omítka, malba	Štuková omítka, malba
1.55	pracovna sociální pracovnice PH	19.08	2700-3200	vývody podlahy	Štuková omítka, malba	Štuková omítka, malba
1.56	pracovna sociální pracovnice	18.72	2700-3200	vývody podlahy	Štuková omítka, malba	Štuková omítka, rastrový podhled, malba
1.57	pracovna sociální pracovnice	19.05	2700-3200	vývody podlahy	Štuková omítka, malba	Štuková omítka, malba
1.58	pracovna terapeutické sestry	16.20	2700-3200	vývody podlahy	Štuková omítka, malba	Štuková omítka, malba
1.59	úklid	8.20	2500	polyuretanová stěna protizdravnická	keramický obklad	rastrový podhled
1.60	přijímná místnost	18.40	2700	vývody podlahy pro zdravotnické	Štuková omítka, malba	protipádný SDK podhled
1.61	společenská místnost pac.	37.04	2700	vývody podlahy	Štuková omítka, keramický obk. do výšky 2 m	protipádný SDK podhled
1.62	NEČISOVNA	-	-	-	-	-
1.63	prádelna - pacientů	2.20	2500	polyuretanová stěna protizdravnická	Štuková omítka, malba, keramický obk. do výšky 2 m	rastrový podhled
1.64	atrium	73.59	-	-	-	-
1.65	vestupní schodiště	12.99	-	monocentrální rozvodna dlažba	-	-
V1	výťah - evakuační, převozní	7.10	-	-	-	-
V2	výťah - veřejný	3.01	-	-	-	-
V3	výťah - veřejný	3.01	-	-	-	-
IS1	instalační řádek - ZTP	2.84	-	-	-	-
IS2	instalační řádek - ZTP	0.88	-	-	-	-
IS3	instalační řádek VZT	0.65	-	-	-	-
IS4	instalační řádek VZT	0.91	-	-	-	-
IS5	instalační řádek VZT	0.97	-	-	-	-
IS4	instalační řádek - VZT	2.27	-	-	-	-
IS6	instalační řádek - VZT	0.82	-	-	-	-
IS6	instalační řádek - VZT	2.66	-	-	-	-
IS7	instalační řádek - VZT	1.12	-	-	-	-
IS8	instalační řádek - VZT	0.52	-	-	-	-

LEGENDA MATERIÁLŮ		tepelná izolace z minerální vlny	
	železobetonová konstrukce		
	stěny z vápnopekových hliněnic 248*200*148 mm systémová zdicí malta M10		<p>předstěna ze sádrovláknových desek nosná kovová profíly 75 mm celobloková prutná páska jednotvárné jednovrstvé obkladní oemertem pojenu ulnou betonovou deskou se sádrokartonovou stěnou a potvorčnými vrstvami oboustranně vyzdíšenými sklasičtí kámenou odstupň prut akřitím, 12,5 mm bez izolace</p> <p>v místk telní model provedl vyzřizn s nosností 150 kg</p>
	stěny z vápnopekových hliněnic 248*200*199 mm systémová zdicí malta M10		<p>stěna šachty EIR01 D1 oboustranně na nosné kovové profíly 75 mm jednotvárné dvojité obkladní předstěna sádrokartonové desky 21,2 x 1,5 mm</p>
	stěny z vápnopekových hliněnic 248*200*248 mm systémová zdicí malta M10		<p>opáslití stěpocipalé potrubí a pomócne konstrukce nosné kovové profíly 50 mm jednotvárné opáslití 112,5 mm sádrokartonové desky bez izolace</p>
	stěny z vápnopekových hliněnic 248*110*248 mm systémová zdicí malta M10		
	předstěna ze sádrovláknových desek spařžená		

Souřadnicový systém : JTSK  
Výškový systém : Bpv  
±0.000 = 289.800 m n.m.

OBJEDNATEL

**KRÁLOVÉHRADECKÝ KRAJ  
PIVOVARSKÉ NÁMĚSTÍ 1245  
500 03 HRADEC KRÁLOVÉ**



VEDOUCÍ PROJEKTANT	ING. ONDŘEJ FABIÁN
HLAVNÍ ARCHITEKT	ING. ARCH. VÁCLAV ČERNÝ
ZODPOVĚDNÝ PROJEKTANT	ING. ONDŘEJ FABIÁN
VYPRACOVAL	ING. ARCH. PAVLA OLŠOVSKÁ
KRAJ : KRÁLOVÉHRADECKÝ	STAV. ÚŘAD:

**OBLASTNÍ NEMOCNICE JIČÍN  
PAVILON PSYCHIATRIE**

KRAJ : KRAJ VYSEKRAJEK		STAV : ÚRAD : JICH		inveigraie	
NAZEY OBJEKTU :				STUPEN :	20420SP
<b>OBLASTNÍ NEMOCNICE JIČIN</b> <b>PAVILON PSYCHIATRIE</b>				DATUM :	02/2024
				FORMAT/POČET STR :	A4/15
				MÉRITKO :	1:100
				ARCHIVNÍ ČÍSLO :	
NAZEY OBJEKTU :	DAST :				
S001	D.1.1 - ARCHITEKTONICKO-STAVEBNÍ ŘEŠENÍ				
NAZEY PŘÍLOHY :		Č. ZAK :	23028	ČÍSLO	
		SOUBOR :	DWG	SOUHRNÝ	
		Č. PŘÍLOHY :			
PŮDORYS INP		23028-DSP-D.1.1-SO 01-05			