


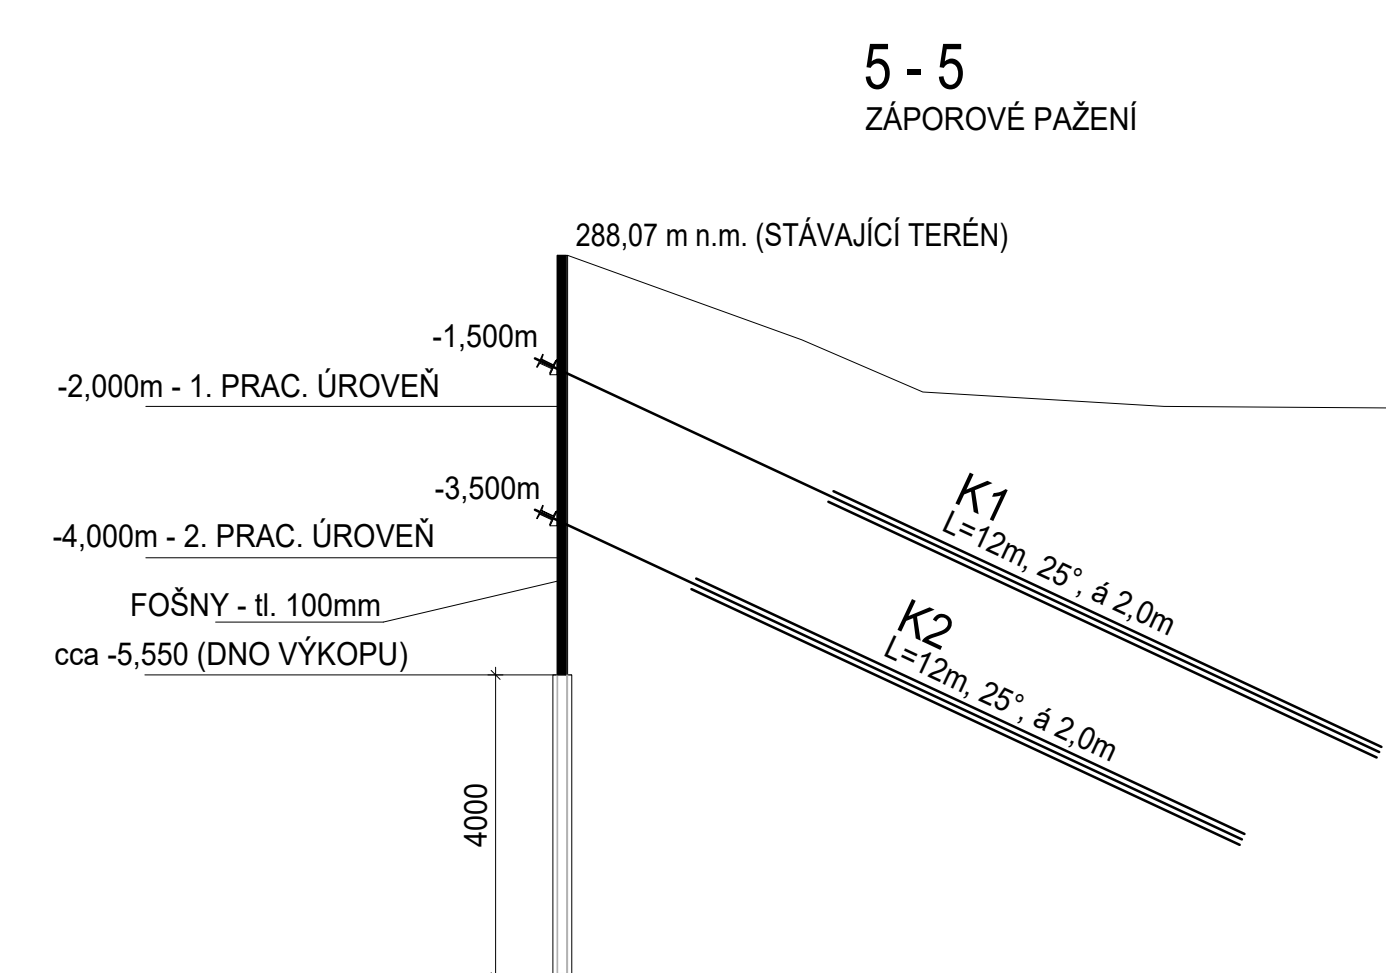
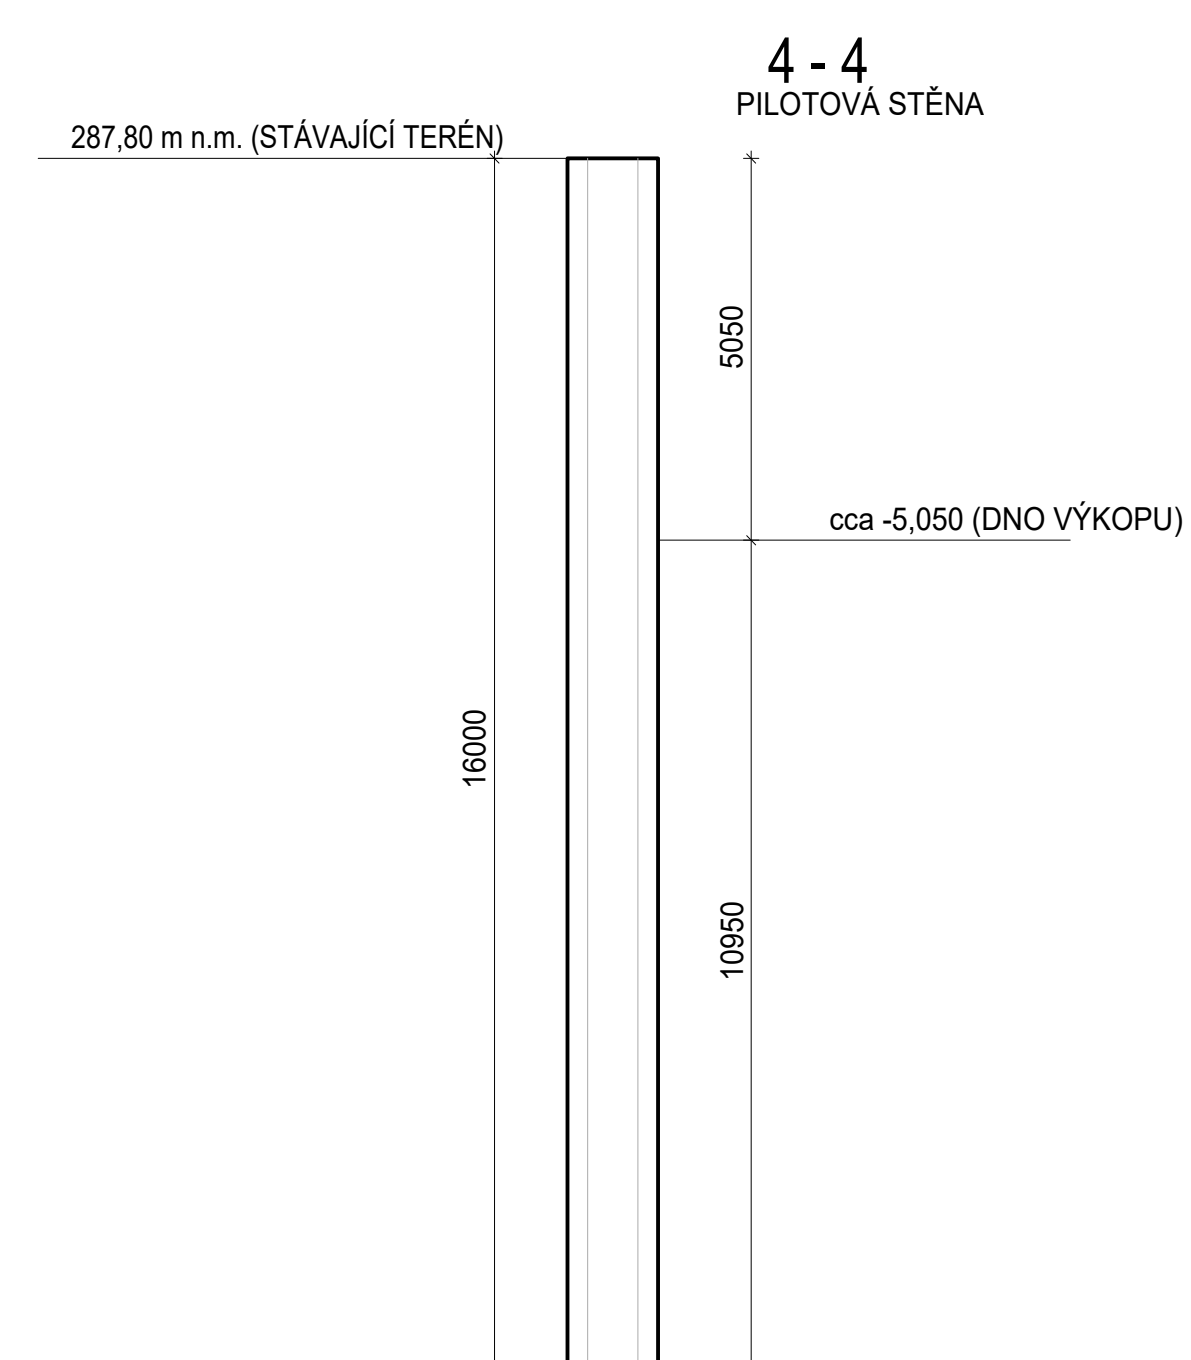


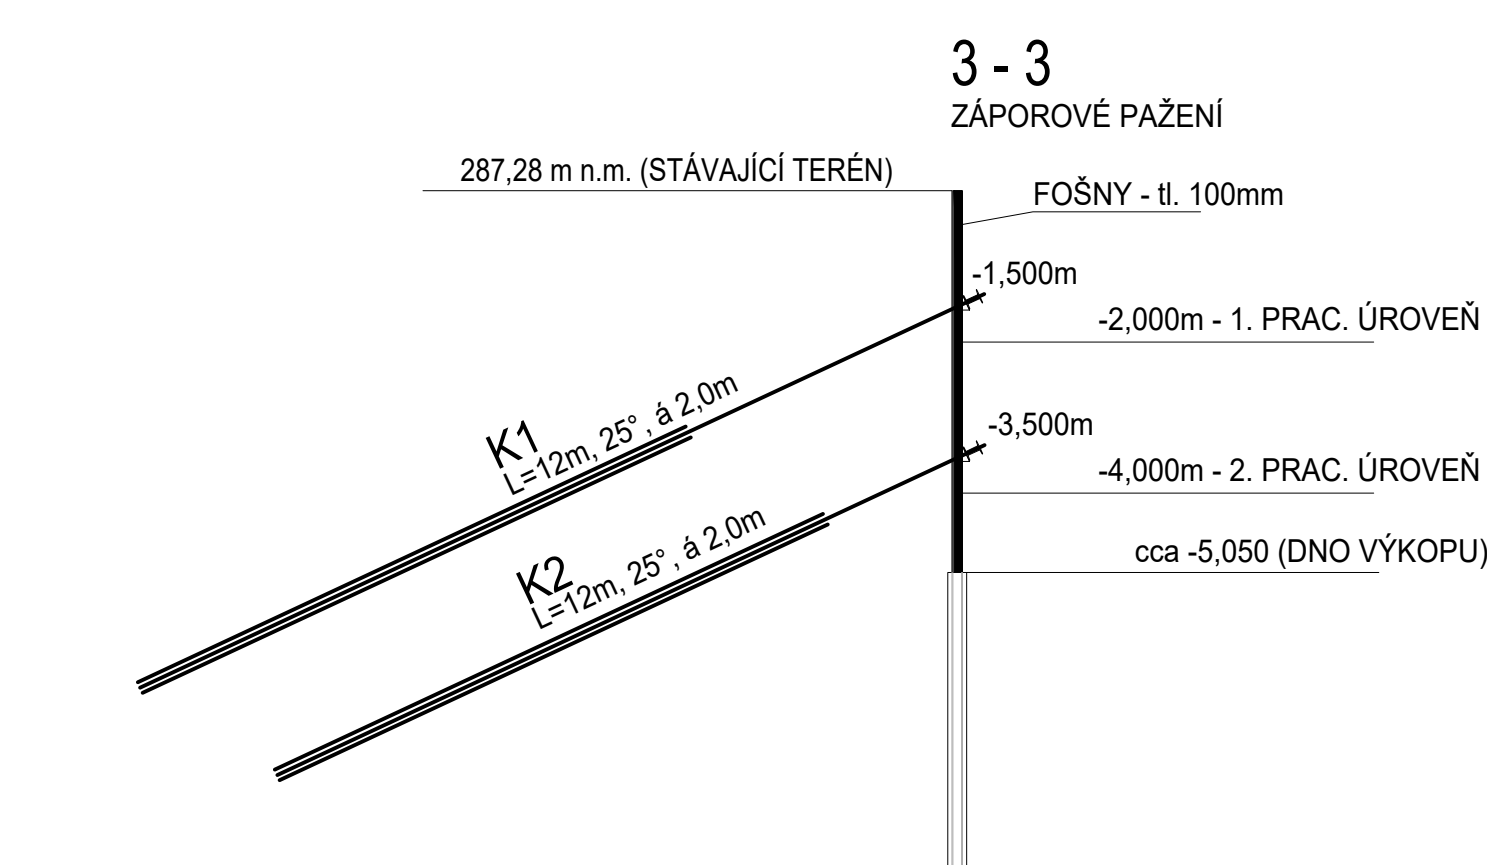

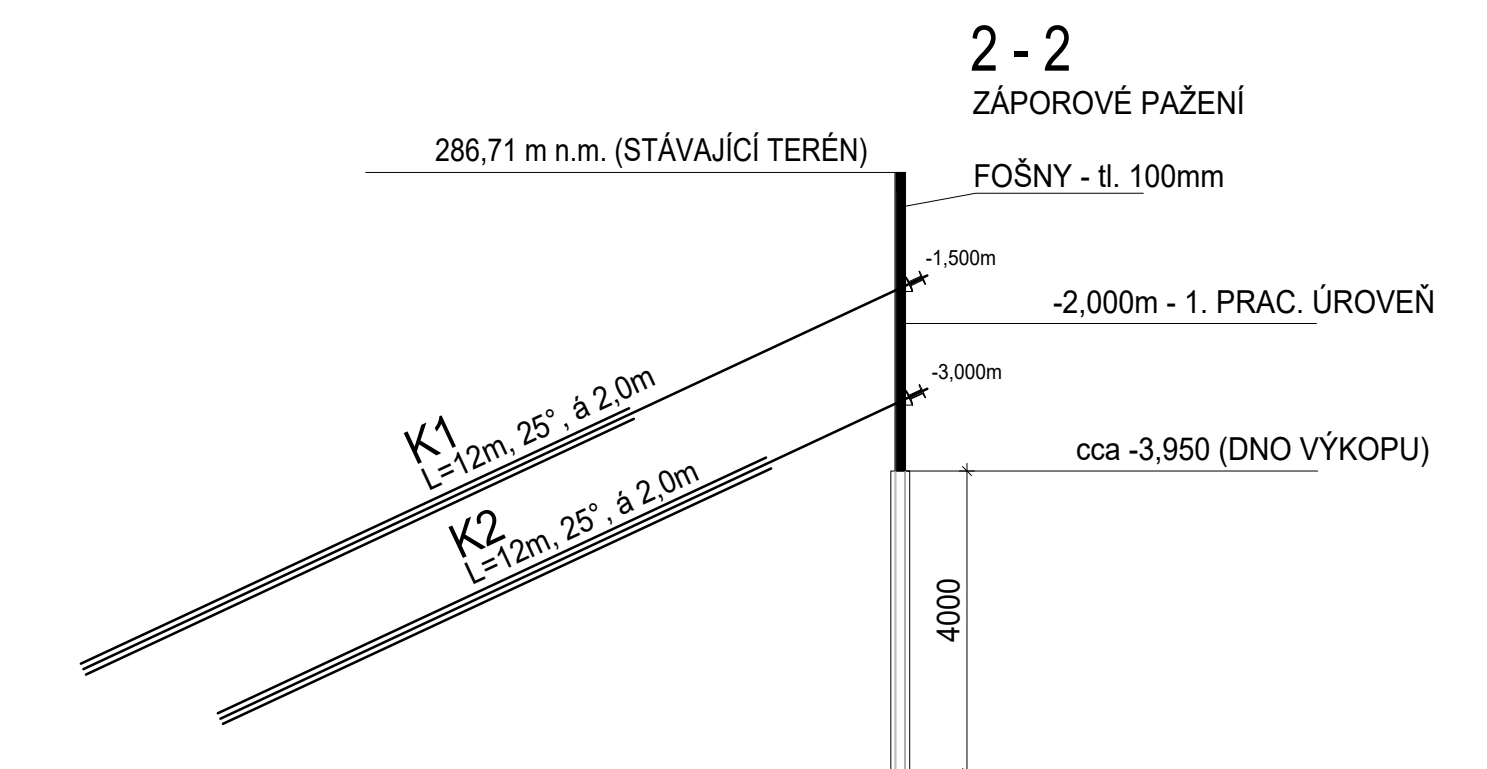

PŮDORYS - ZAJIŠTĚNÍ STAVEBNÍ JÁMY

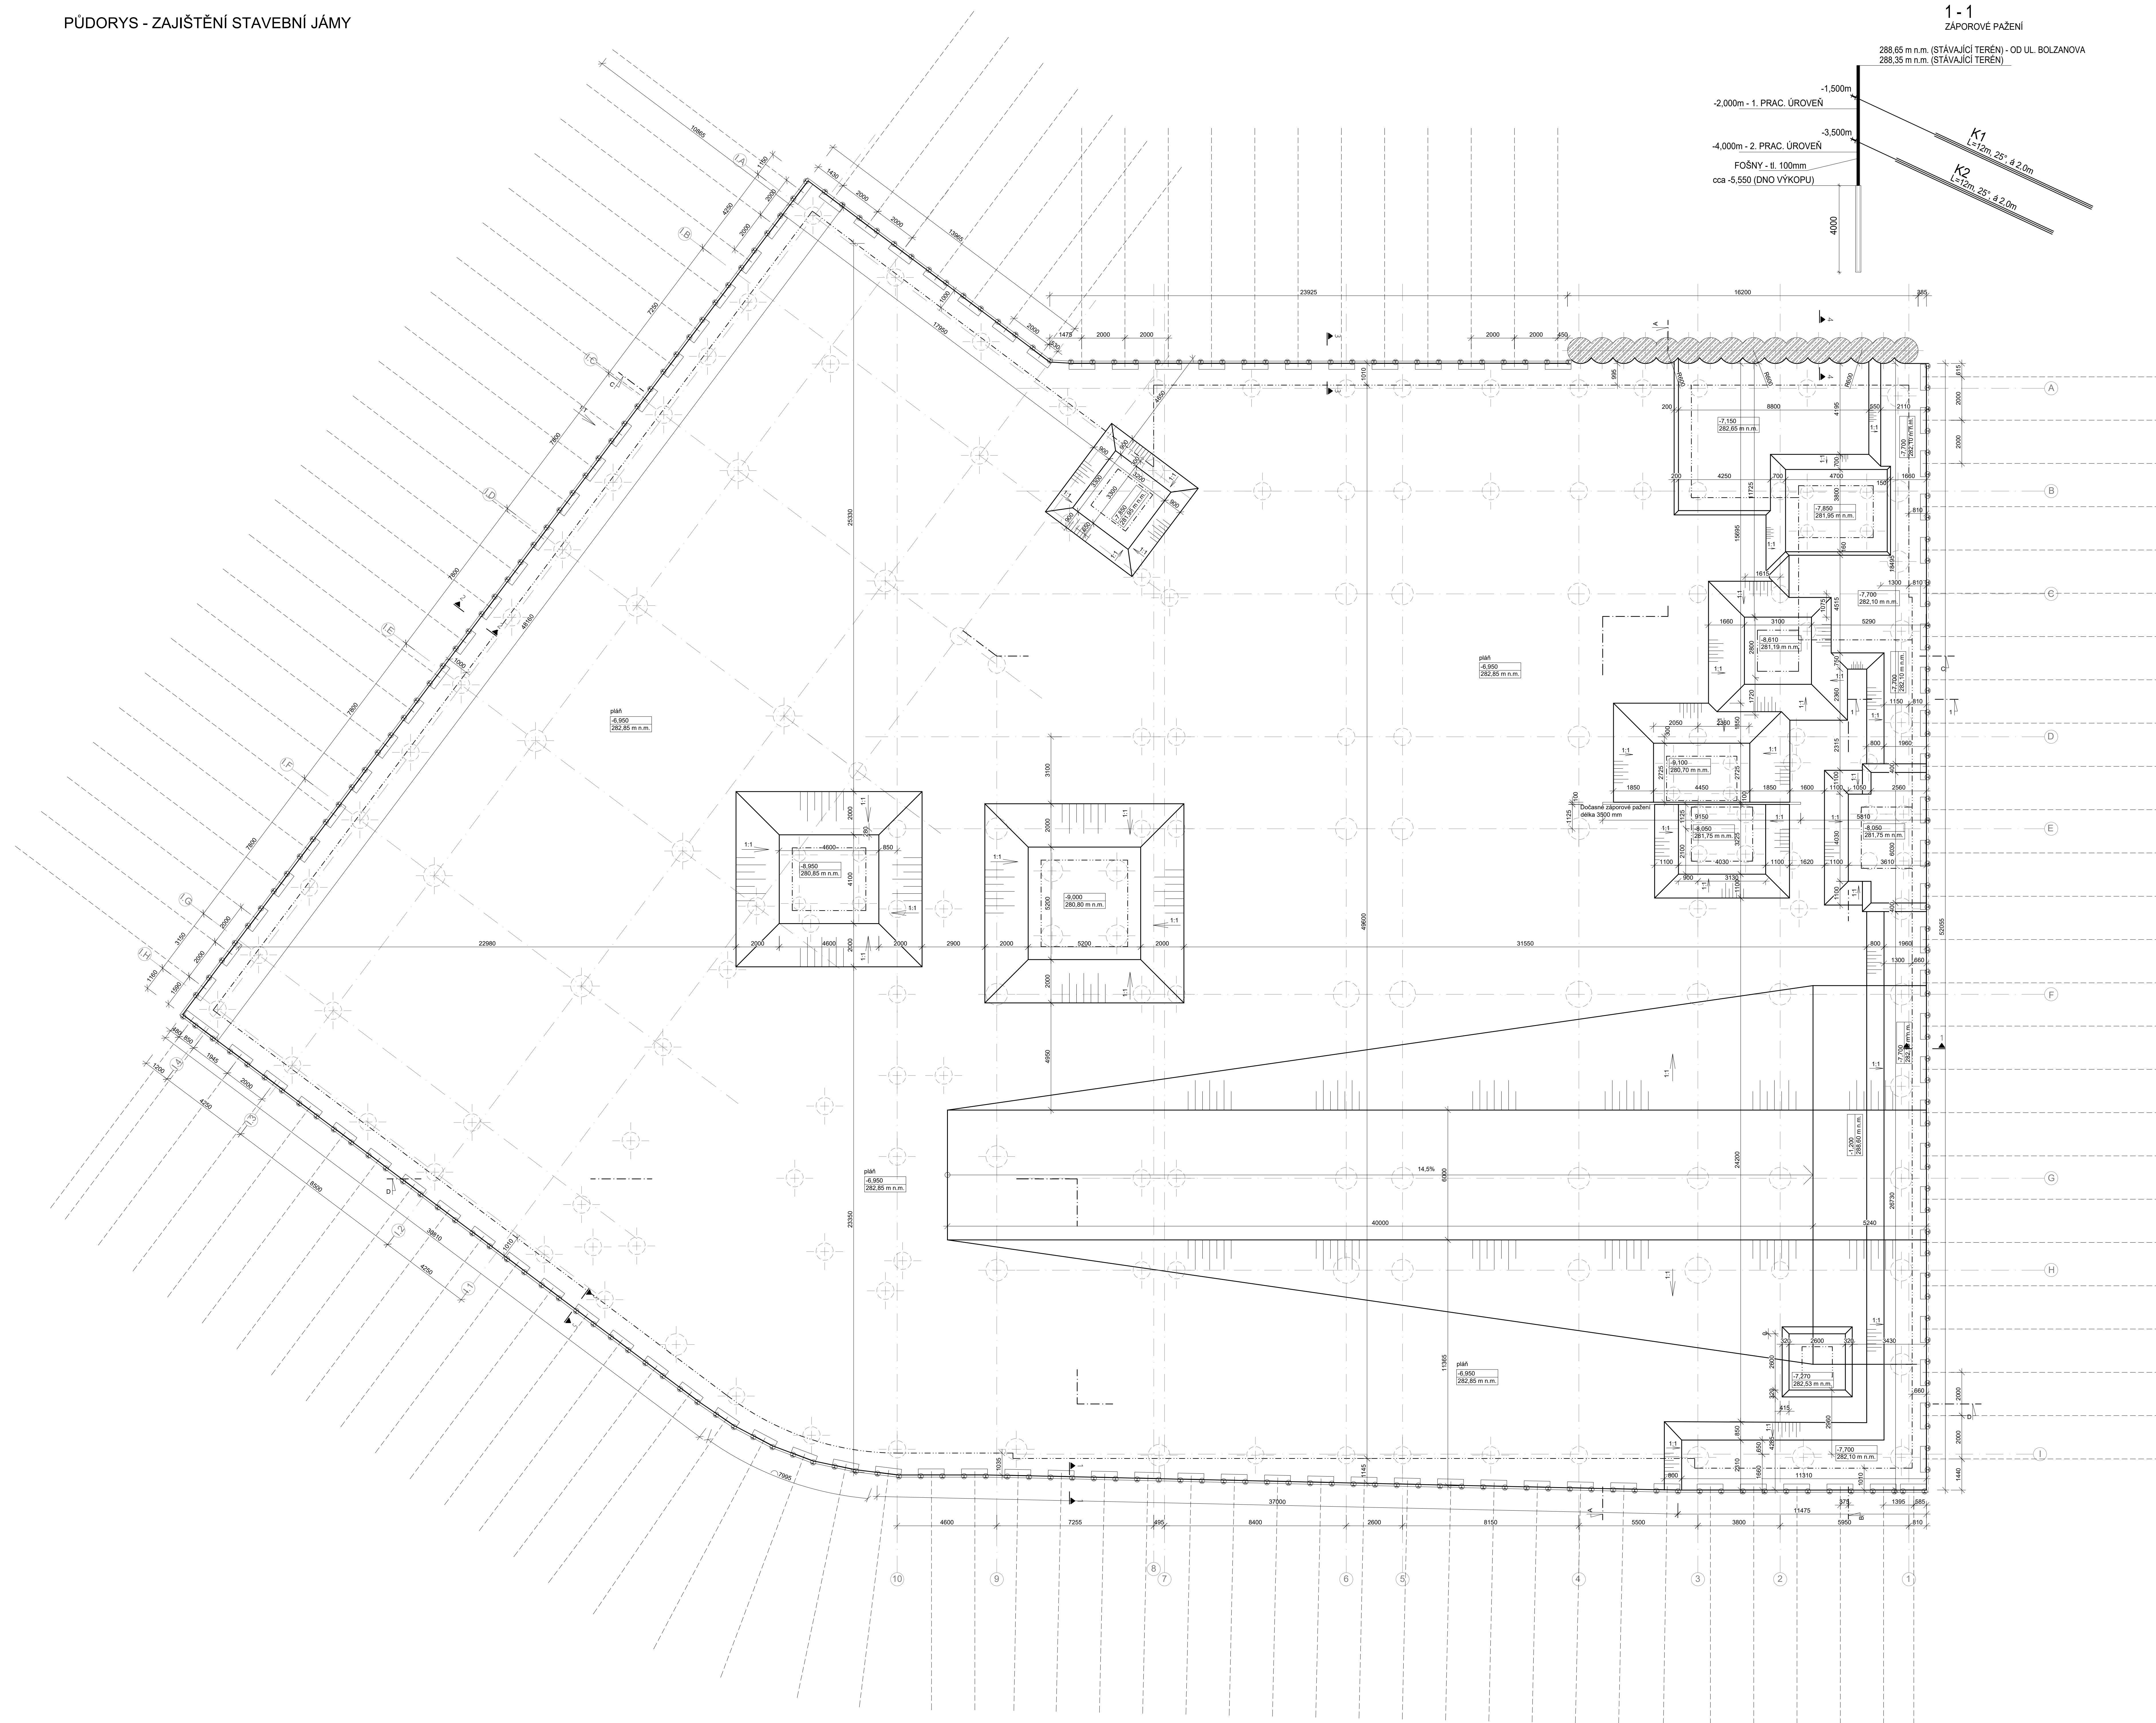

Soudružný systém : JTSK Výškový systém : BpV ±0,000 = 289,800 m.n.m.			
OBJEKTOU:			
KRALOVÉHRADSKÝ KRAJ PIVOVARSKÉ NÁMĚSTÍ 1245, 500 03 HRADEC KRALOVÉ			
