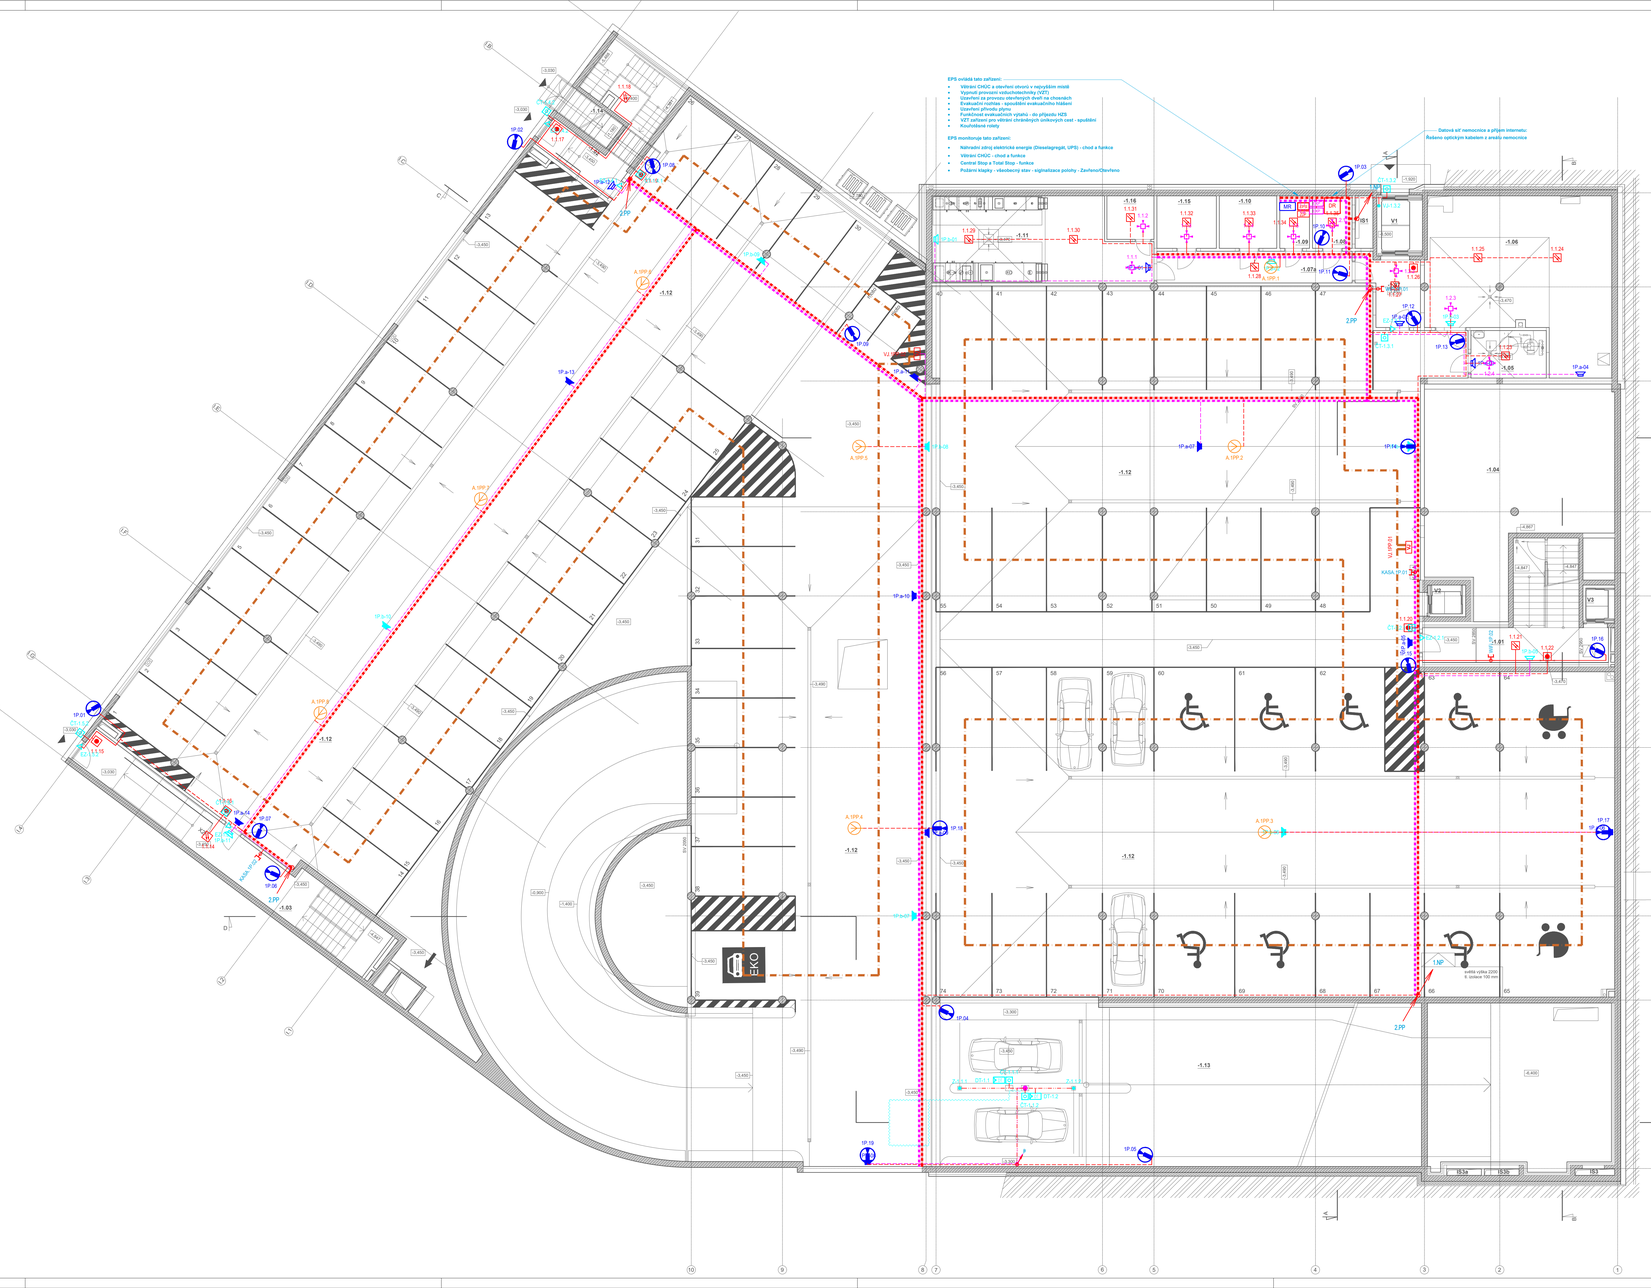
EPS ovládá tato zařízení:
Větrání CHÚC a otevření otvorů v nejvyšším místě
Vypnutí provozní vzduchotechniky (VZT)
Uzavření a provoz otevřených dveří na chodbách
Uzavření dveří na rozhraní požárního hlídání
Uzavření přívodu plynu
Funkčnost evakuačních výtahů - do případu HZS
VZT zařízení pro větrání chráněných únikových cest - spuštění
Kouřotěsné ventily
EPS monitoruje tato zařízení:
Náhradní zdroj elektrické energie (Dieselagregát, UPS) - chod a funkce
Větrání CHÚC - chod a funkce
Central Stop a Total Stop - funkce
Požární klapky - všeobecný stav - signalizace polohy - Zavřeno/Otevřeno
Datová síť nemocnice a příjem internetu:
Řešeno optickým kabelem z areálu nemocnice
EKO
2.PP
1.NP
1P-a-01
