


PŘEHLEDOVÉ SCHÉMA PZTS

PŘEHLEDOVÉ SCHÉMA RCD

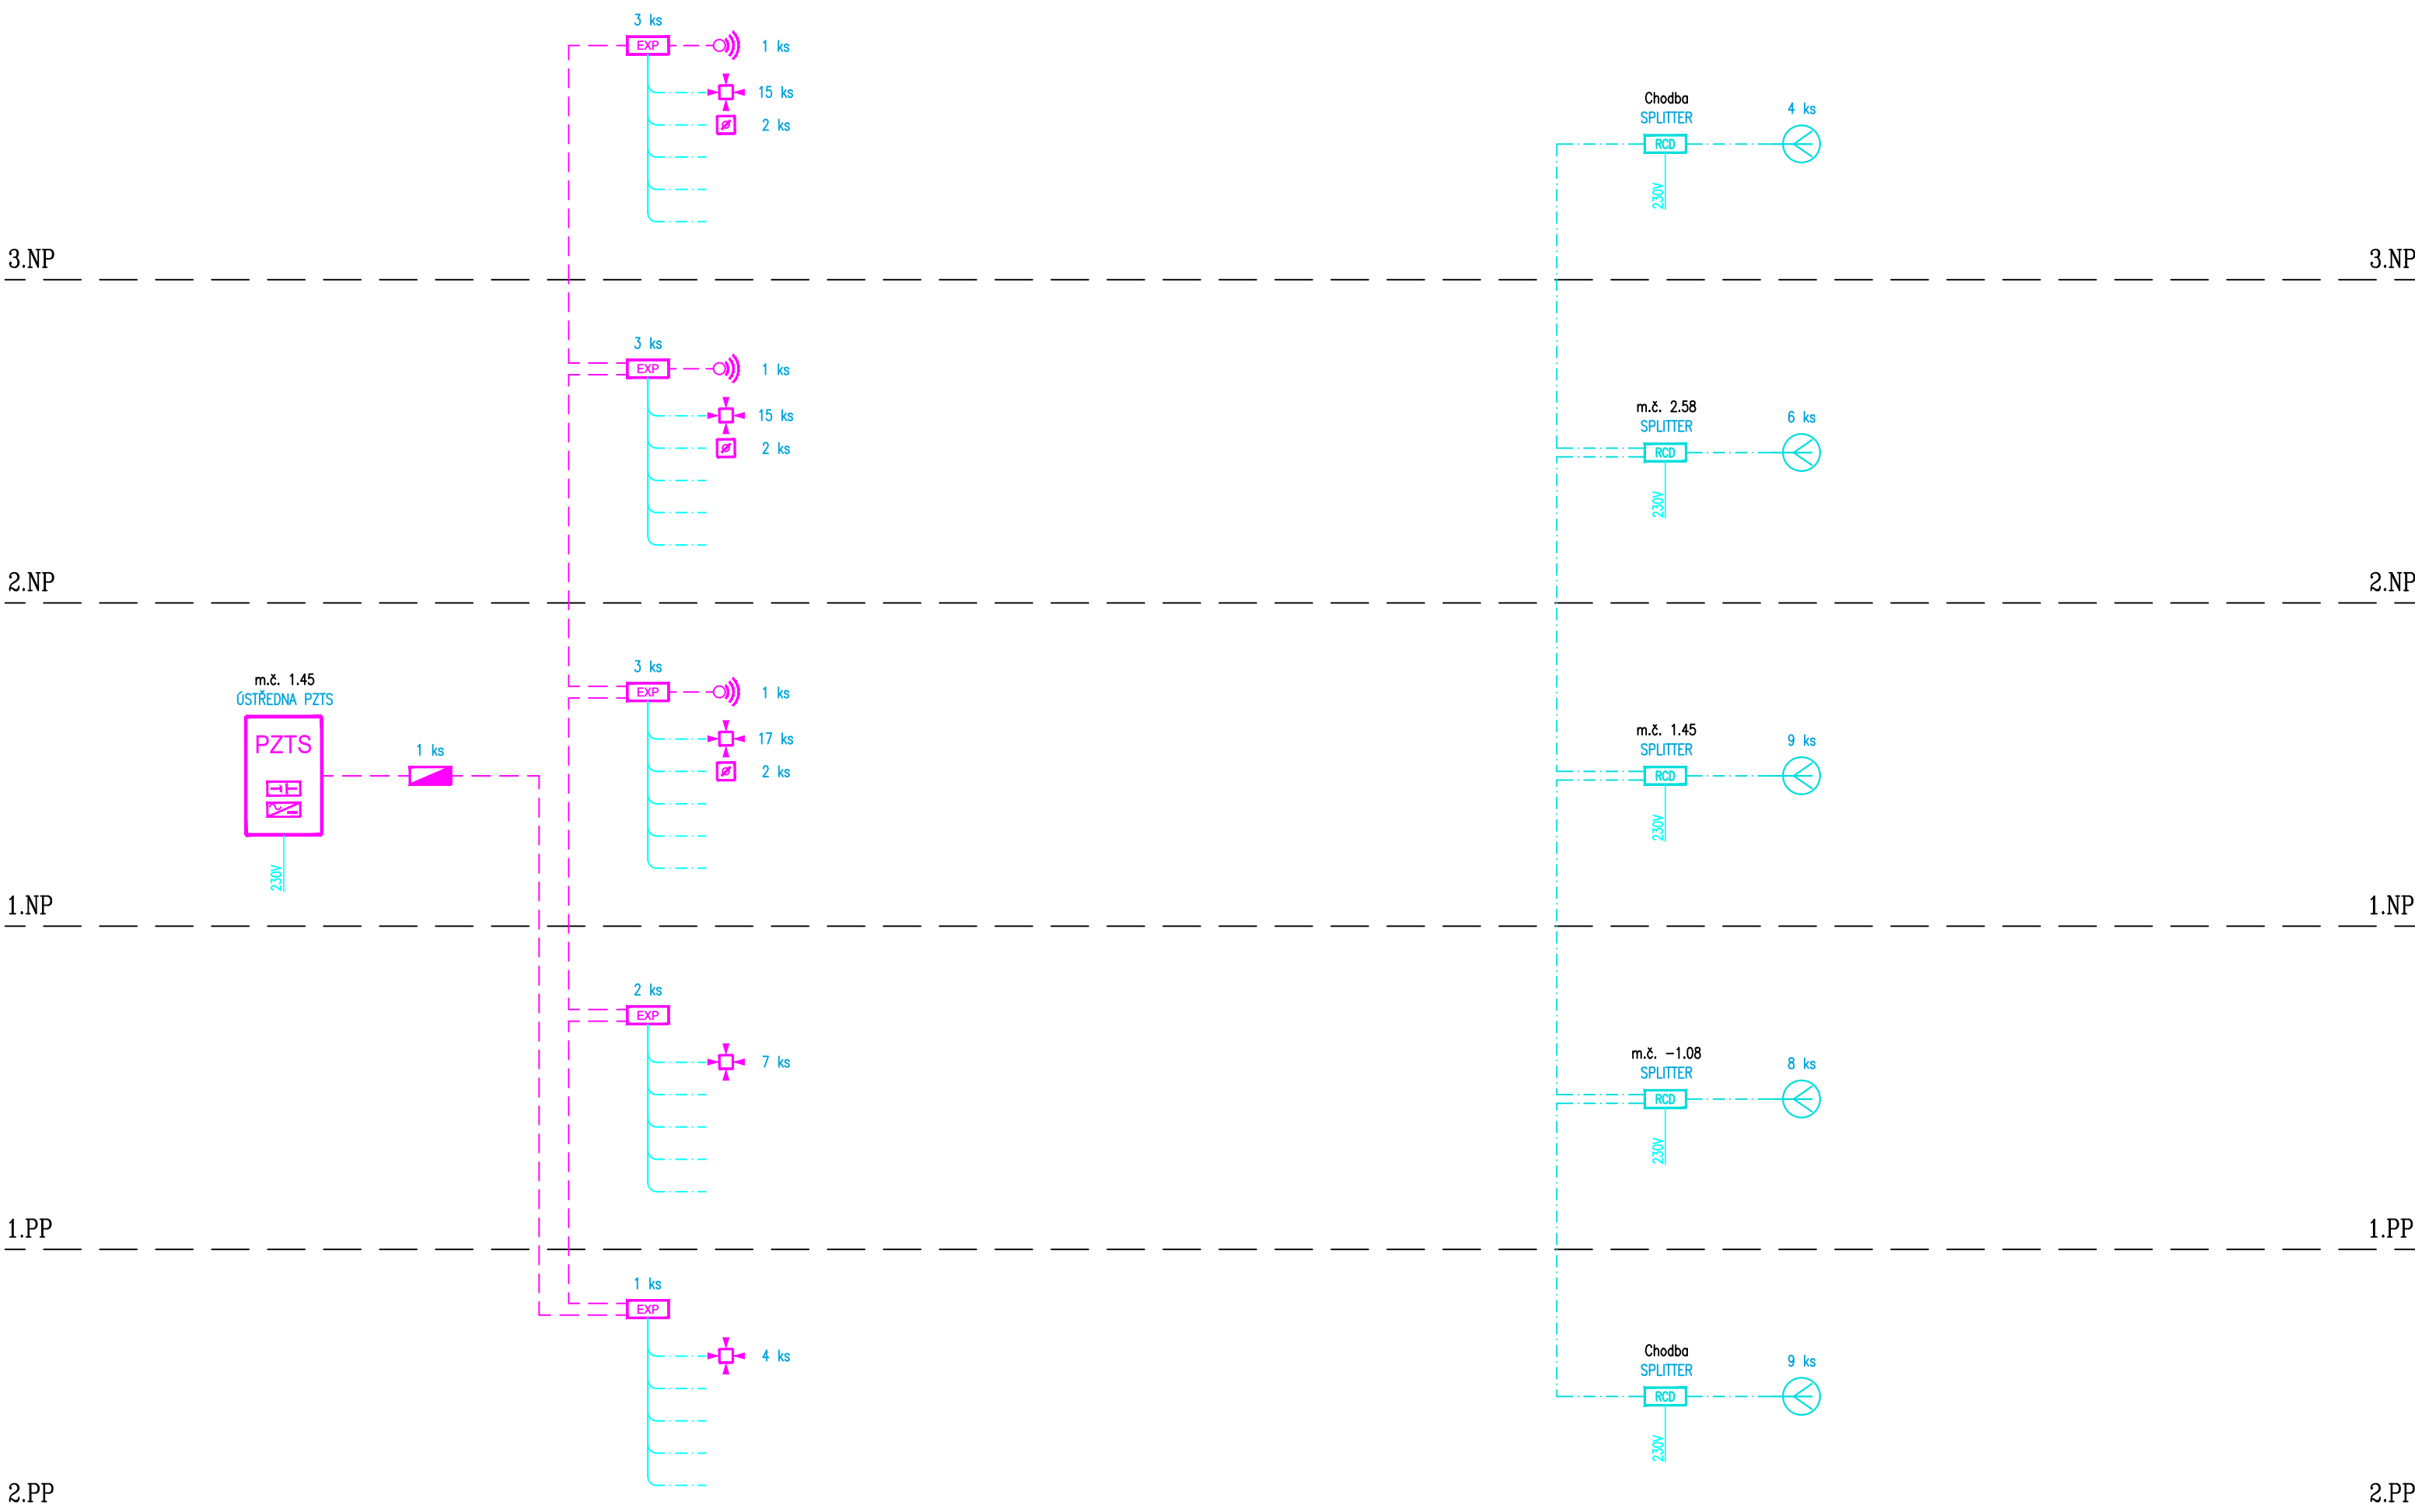

- LEGENDA PZTS:
- PZTS - ÚSTŘEDNA
  - PZTS - KLÁVESNICE
  - PZTS - KONCENTRÁTOR
  - PZTS - POHYBOVÉ ČIDLO-STROPNÍ
  - PZTS - PASIVNÍ IR POHYBOVÉ ČIDLO
  - PZTS - TÍŠŇOVÝ HLÁSIČ
  - PZTS - MAGNETICKÉ ČIDLO
  - PZTS - AKUSTICKÁ SIGNALIZACE
  - PZTS - KABEL FTP kat 5e
  - PZTS - KABEL SYKFY 3x2x0,5
  - PZTS - KABEL CYKY-J 3x1,5

- LEGENDA RCD:
- RCD - ANTÉNA
  - RCD - SPLITTER
  - RCD - KOAXIÁLNÍ KABEL LCF 12-50
  - RCD - KABEL CYKY-J 3x1,5

OBJEDNATEL :					
VEDOUcí PROJEKTANT			KRAJ : KRÁLOVÉHRADECKÝ		
HLAVNí ARCHITEKT			STAV. ÚŘAD: JIČÍN		
ZODP. PROJEKTANT			NÁZEV AKCE :		
VYPRACOVAL			OBLASTNí NEMOCNICE JIČÍN		
KRAJ : KRÁLOVÉHRADECKÝ			PAVILON PSYCHIATRIE		
NÁZEV OBJEKTU :			STUPEN		
SO01			DATUM		
NÁZEV PŘÍLOHY :			FORMÁT/POČET STR.		
PŘEHLEDOVÉ SCHÉMA PZTS, RCD			MĚŘITKO		
			ARCHIVNí ČÍSLO		
			Č. ZAK.		
			SOUBOR		
			Č. PŘÍLOHY :		
			23026-DSP-D.1.4.6-SO 01-09		