


3NP

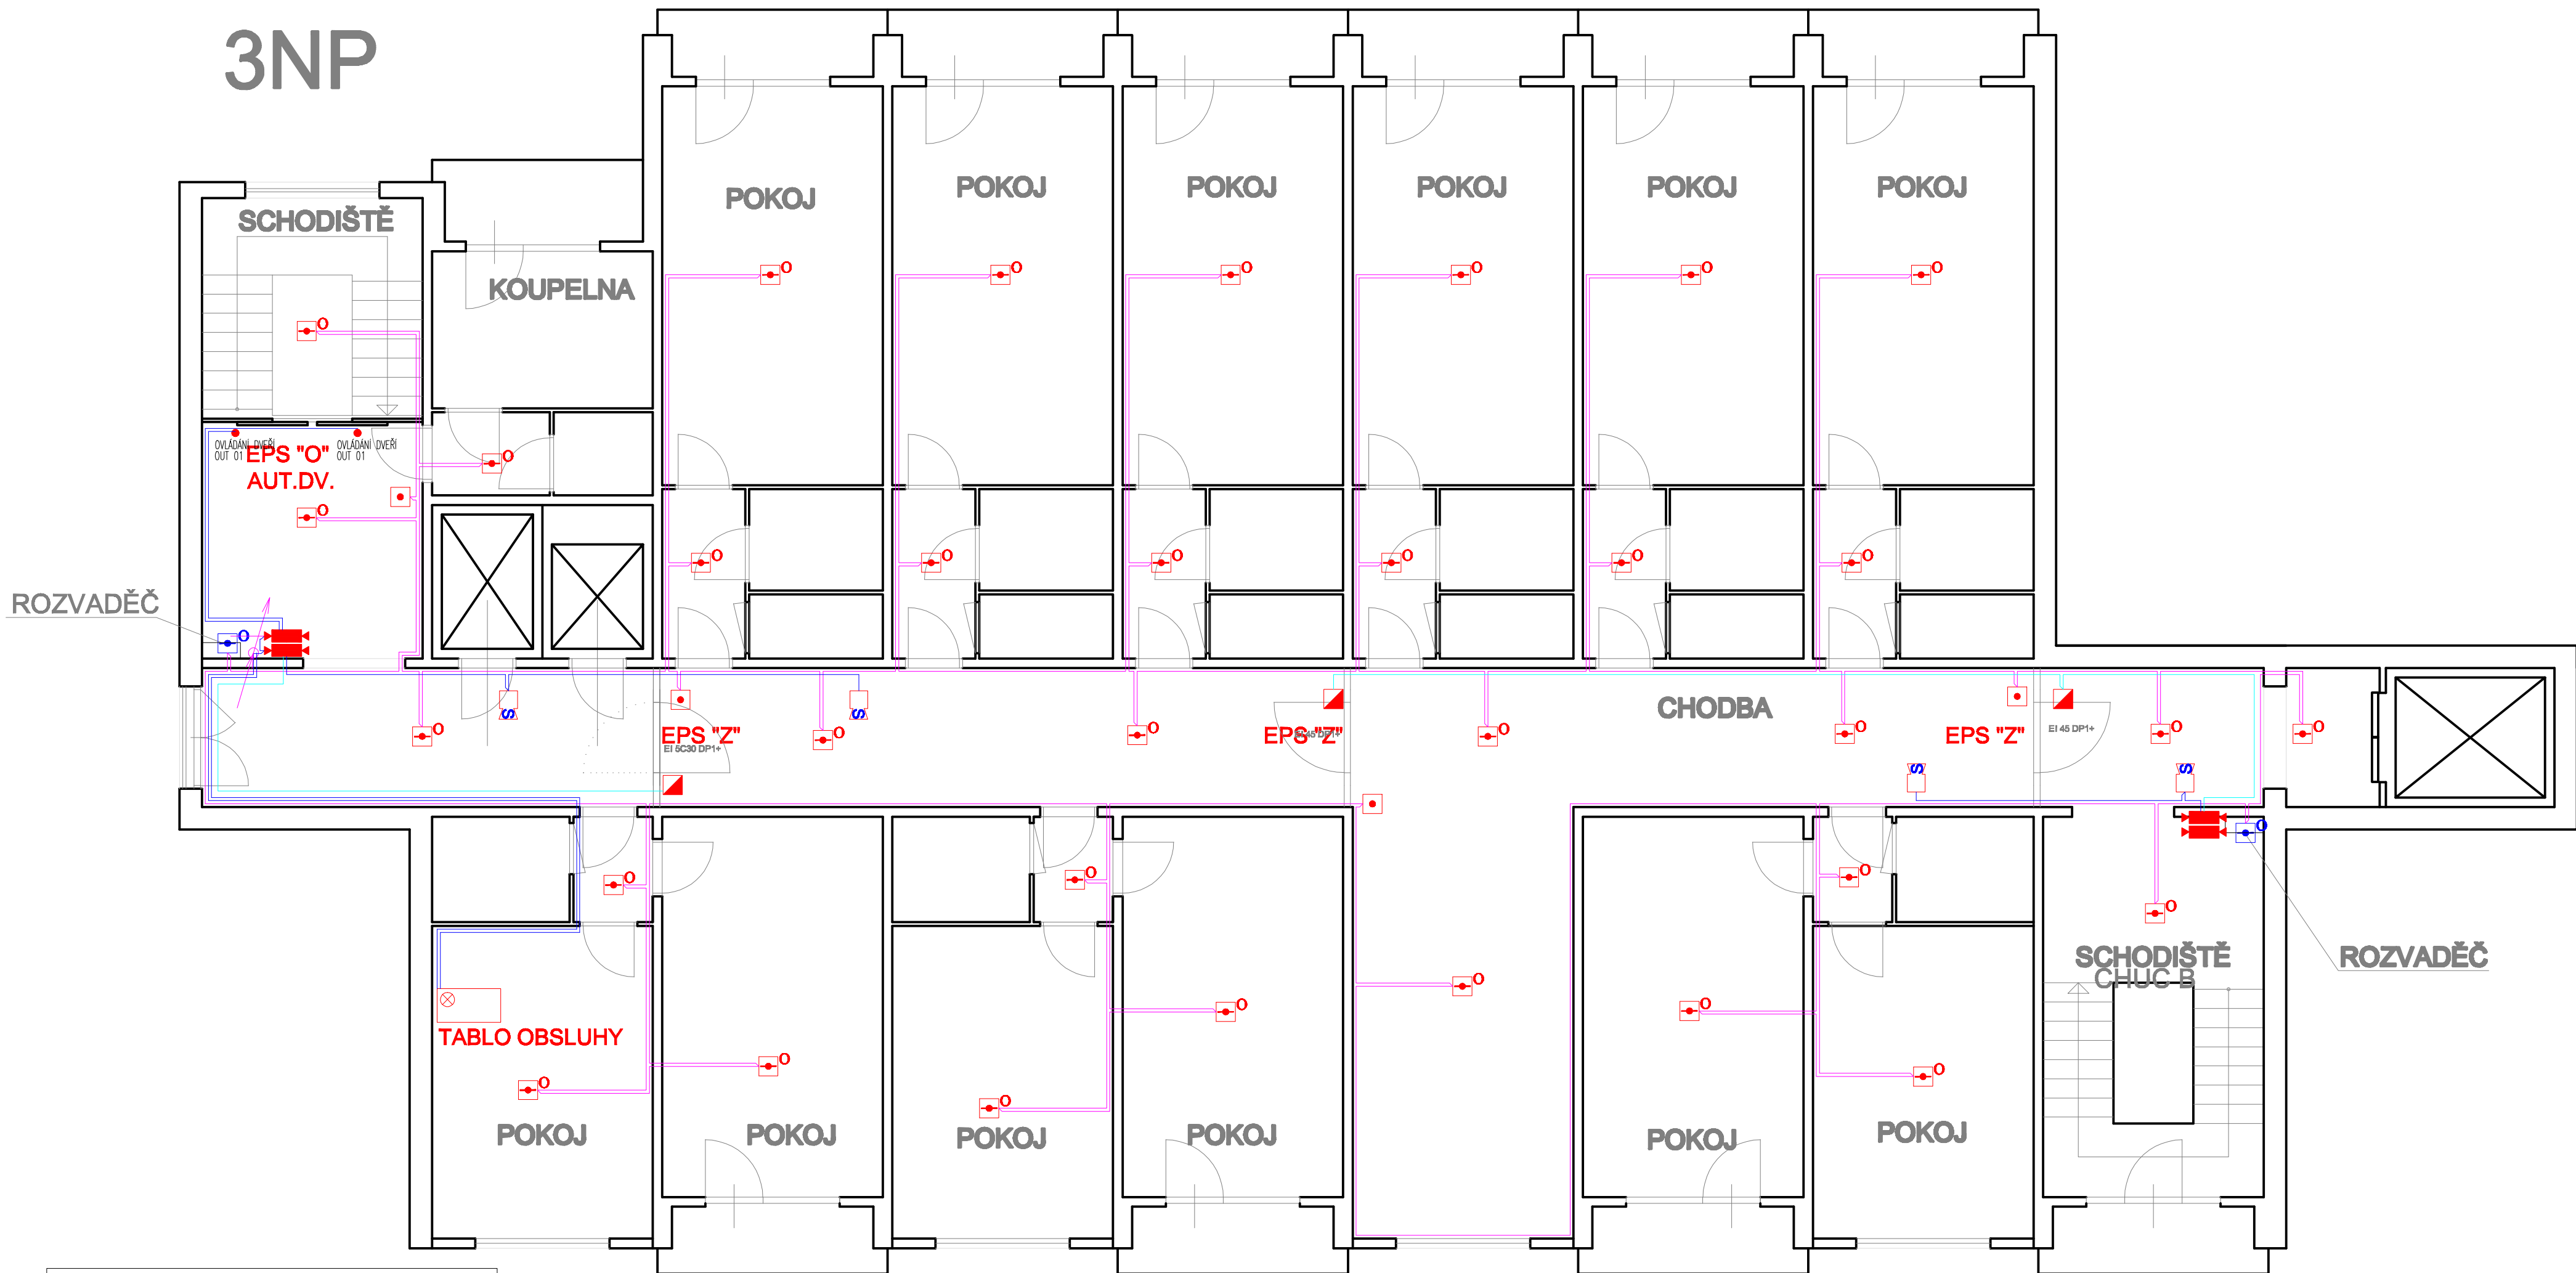

LEGENDA EPS:

- HLAVNÍ ÚSTŘEDNA EPS
- VEDLEJŠÍ ÚSTŘEDNA EPS
- OBSLUŽNÉ TABLO EPS
- OBSLUŽNÝ PANEL PO
- KLÍČOVÝ TREZOR PO
- VYSÍLAČ POO
- MAJÁK EPS
- POSÍLOVÝ ZDROJ EPS
- VSTUPNĚ VÝSTUPNÍ KOPLER
- SÍŘEŇA EPS
- KRABICE PO S RELE
- PŘÍDRŽNÝ MAGNET DVEŘÍ
- OPTICKÝ DETEKTOR
- OPTICKÝ DETEKTOR INSTALACE PO STAVEBNÍ ÚPRAVĚ 1.NP A ÚPRAVĚ ROZVADĚČŮ
- TEPLOTNÍ DETEKTOR

- TLAČÍTKOVÝ HLÁŠIČ EPS
- TLAČÍTKO UVOLNĚNÍ DVEŘÍ/MAGNETŮ
- PARALELNÍ SIGNALIZACE EPS
- VÝSTUPY VSTUP EPS
- KABEL PRO HLÁŠIČOVOU LINKU EPS
- KABEL TRASA S FUNKČNOSTÍ PŘI POŽÁRU
- KABEL BEZ FUNKČNOSTI

**DOMOVY NA ORLICI**  
Rudé armády 1  
Borohrádek



ASTOR KOMPLEX s.r.o.  
V Mělníku 611, 500 11 Hradec Králové,  
Eská@astorkomplex.cz, www.astorkomplex.cz  
Vedená Krajským soudem v Hradci Králové, oddíl C, vložka 2860

INVESTOR – STAVBA  
Královéhradecký kraj  
Pivovarské náměstí 1245  
500 03 Hradec Králové

IČO:47469781, DIČ:CZ47469781  
T:495 261 145, HOTLINE:602 113 009

Autorizační razítko:

GENERÁLNÍ PROJEKTANT

STUPEŇ DOKUMENTACE

DOKUMENTACE PRO VÝBĚR DODAVATELE

ČÁST DOKUMENTACE : **SLABOPROUD EPS**

OBSAH :

**PŮDORYS - EPS 3.NP**

ČÍSLO VÝKRESU

**EPS-04**

PARÉ :

DATUM  
12/2023

MĚŘÍTKO  
-----