


TAB. MÍSTNOSTÍ MEZANIN – SO 9

OZN.	NAZEV MÍSTNOSTI	M ²
M.1001d	PARKING	304,1
M.1004	VÝTAHOVÁ ŠACHTA	3,3

TAB. MÍSTNOSTÍ MEZANIN – SO 10

OZN.	NÁZEV MÍSTNOSTI	M ²
M.1001b	PARKING	2551,5
M.1002	STROJOVNA VZT	50,0
M.1003	CHODBA, SCHODISTE	10,5
M.1004	SKLAD PNEU	30,5
M.1005	SKLAD AUTOPRÁVA	30,6

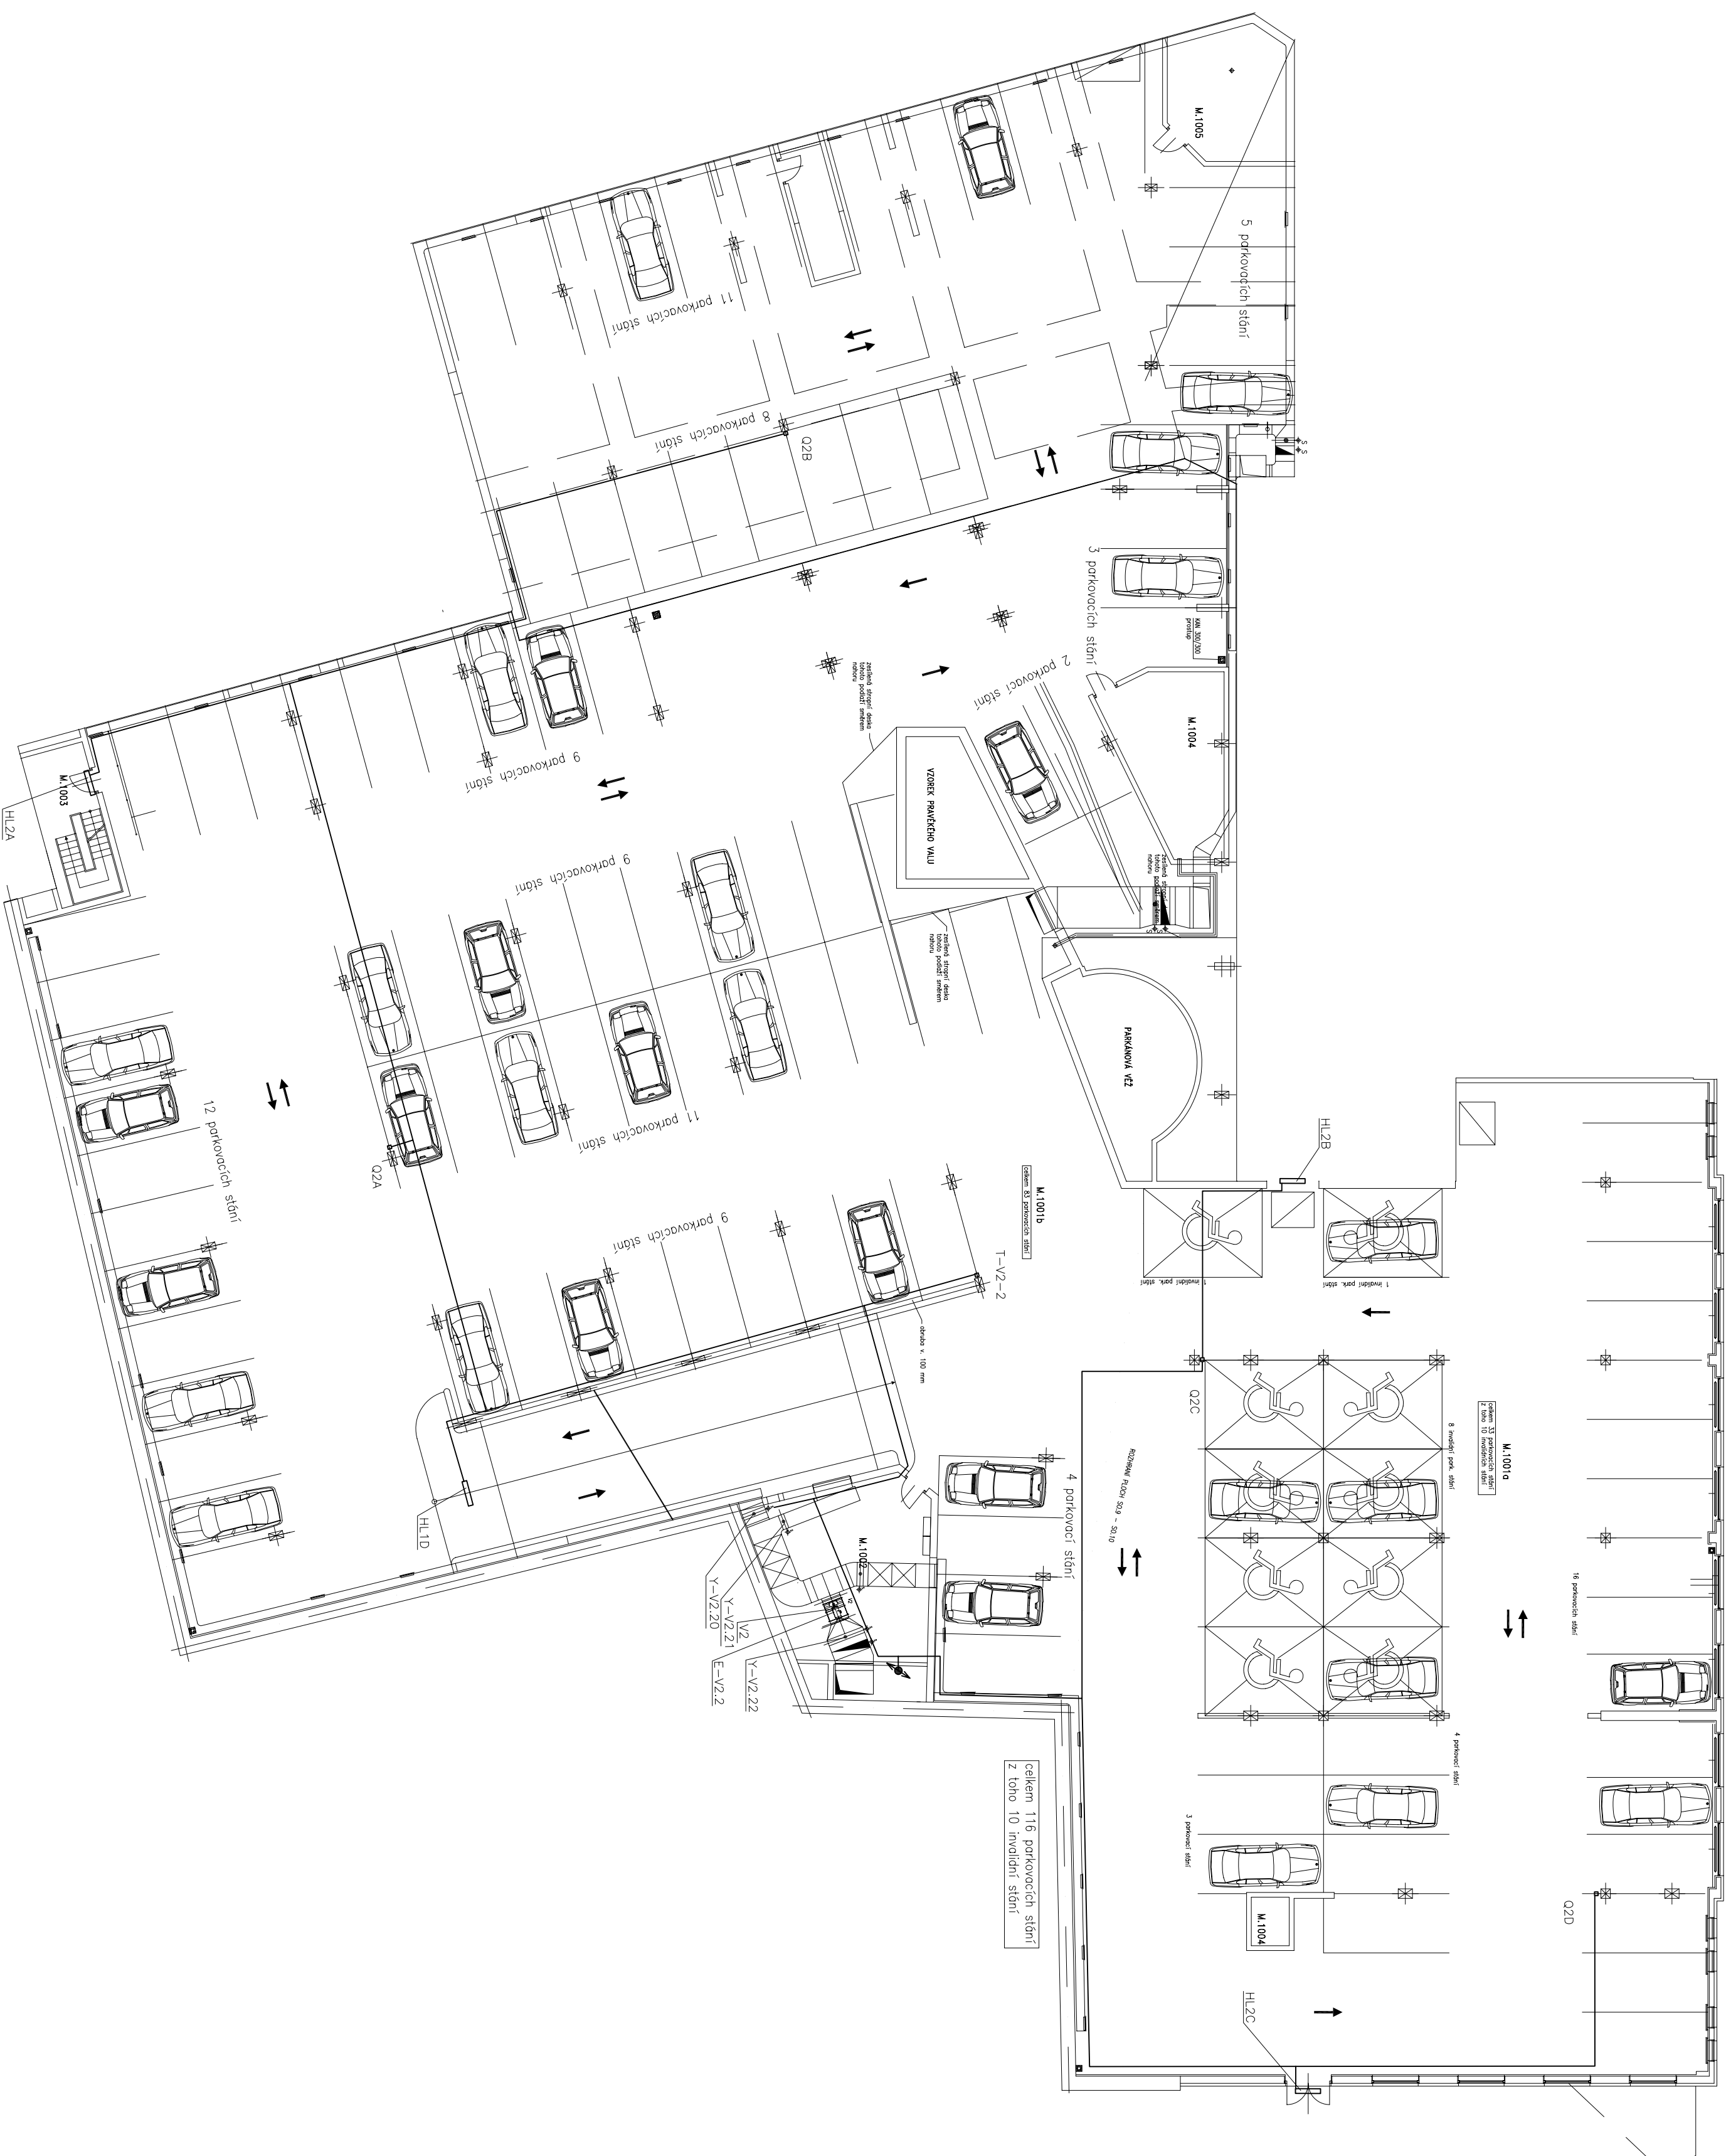

Miesto stavby: ADMINISTRATÍVNE CENTRUM KRAJOLIEHADEKOVÉHO KRAJE SP-ÁMBAKOV SY A KISPEL GERMEN 30 U-ESTION POKETI A FODZIAN PARKING	Investor:	Méřtko:	Datum:	Číslo výkresu
	ZOPROJEKTUÝ PROJEKTANT	VYPRACOVAN		
	R.HAK	R.HAK	1:200	04-2006
				MRD4

PŮDORYS MEZANIN