

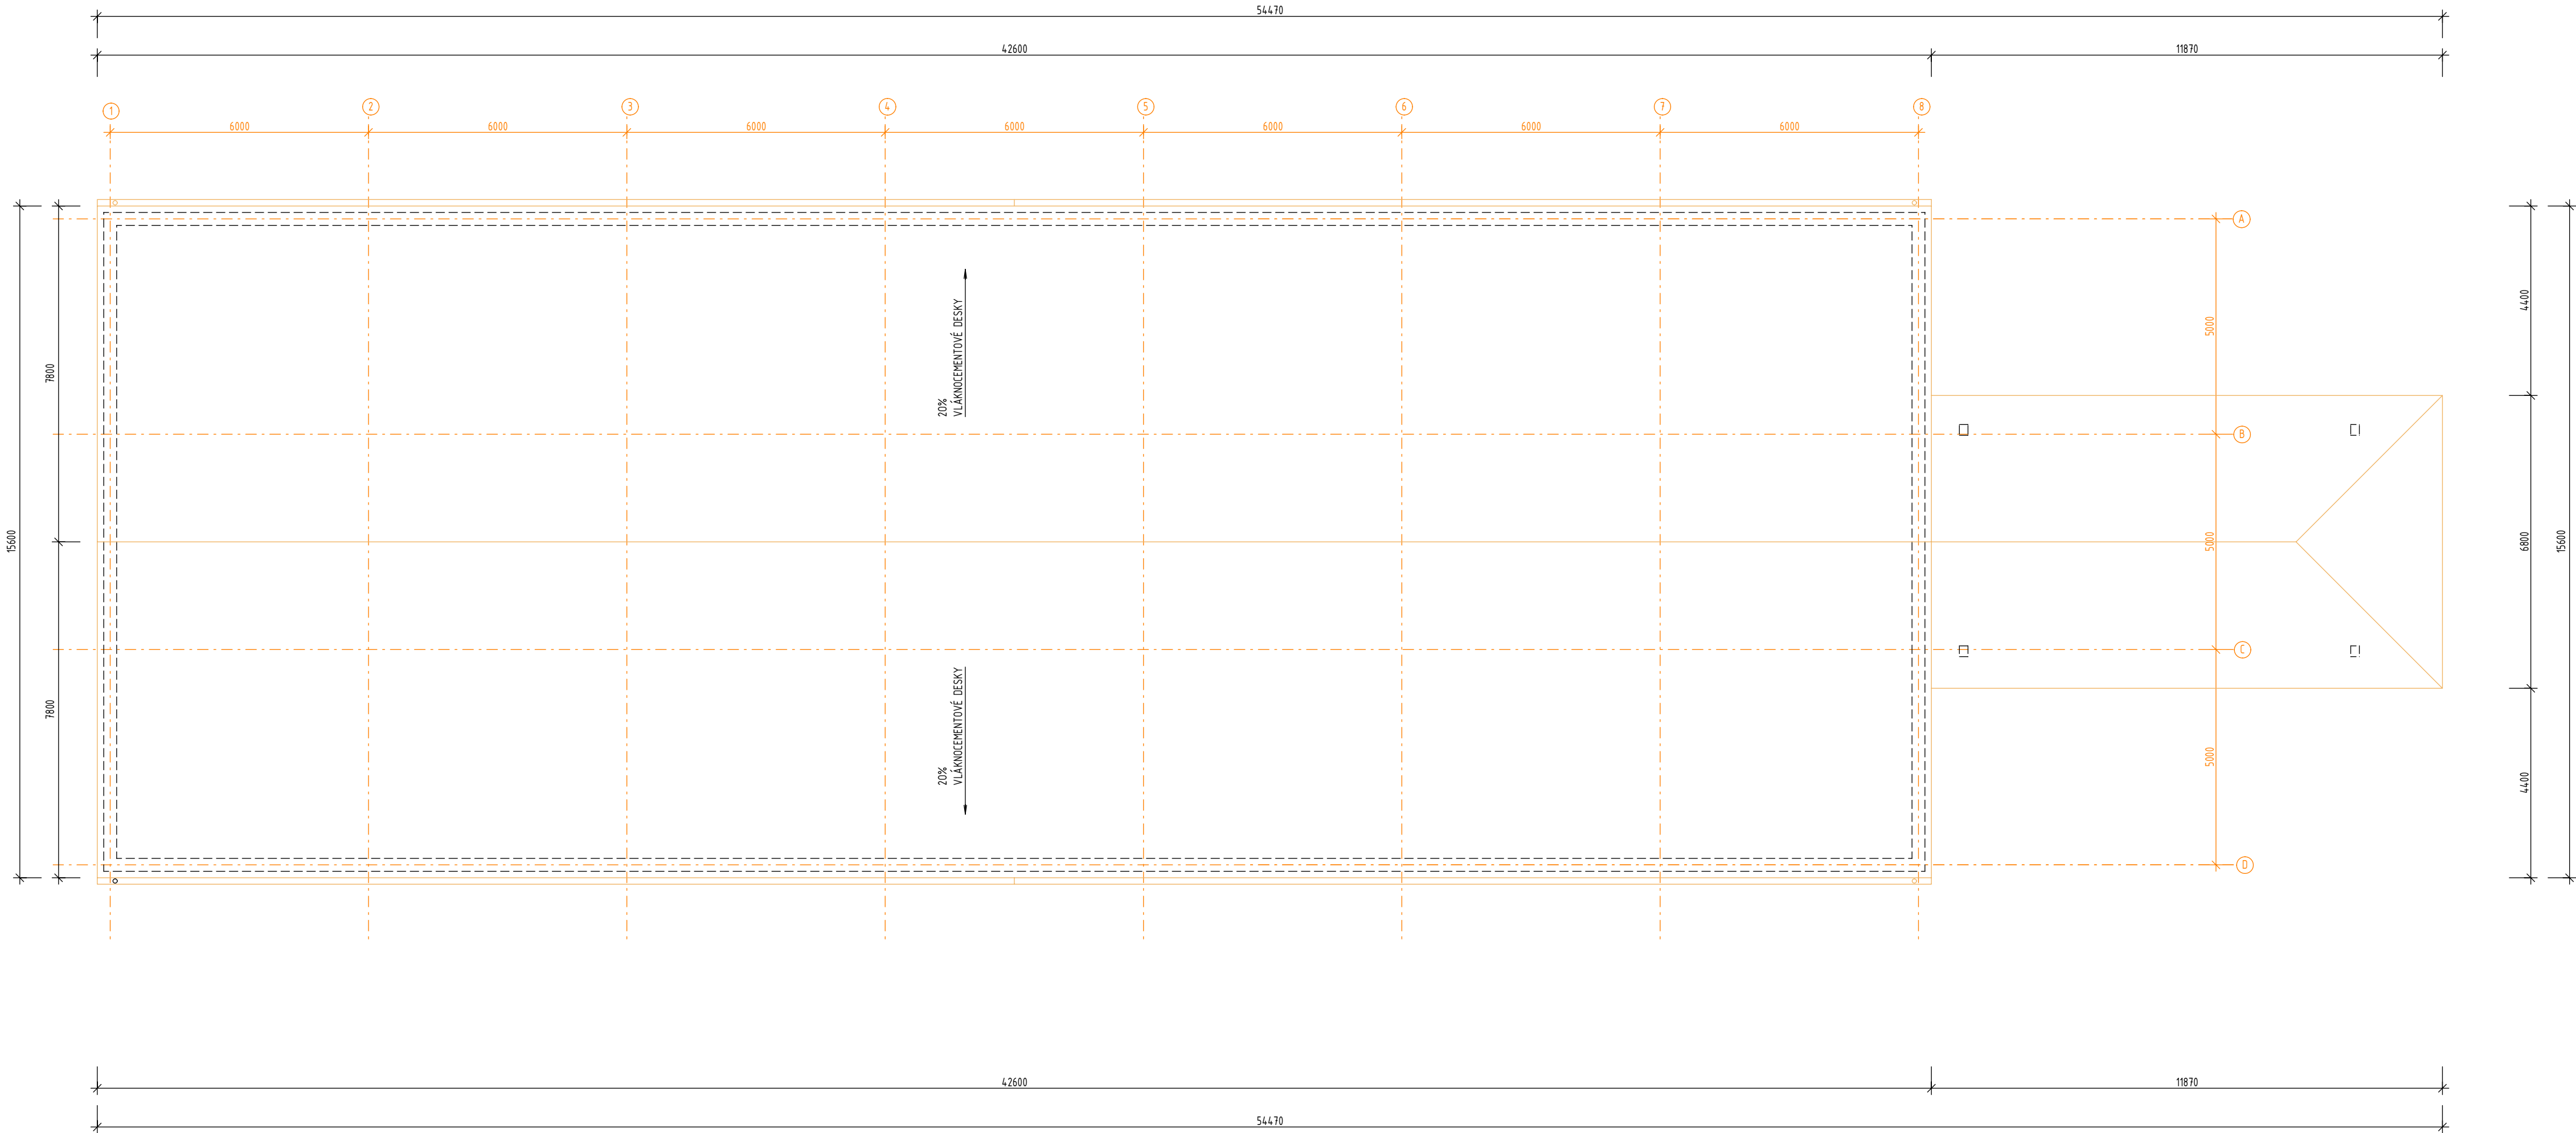


LEGENDA ZNAČENÍ

- STÁVAJÍCÍ KONSTRUKCE
- BOURANÉ KONSTRUKCE

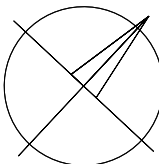

POZNÁMKA:  
PŘED ZAHÁJENÍM STAVEBNÍCH PRACÍ NUTNO PŘEDEM ZKONTROLOVAT VŠECHNY MÍRY  
A OVĚRIT S PROJEKTOVOU DOKUMENTACÍ.

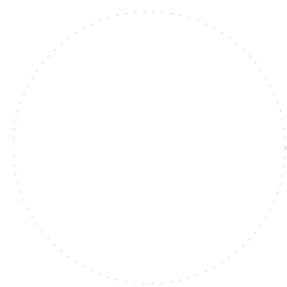

O02: ±0,000 = 232,850 m n.m.

SOUŘADNICOVÝ SYSTÉM: JTSK  
VÝŠKOVÝ SYSTÉM: B.p.v.

ZMĚNY	c		DATUM		PODPIS	
	b					
	a					

INVESTOR:

Královéhradecký kraj	Královéhradecký kraj Pivovarské nám. 1245, 500 03 Hradec Králové tel.: +420 495 817 111, fax: +420 495 817 338 e-mail: posta@kr-kralovehradecky.cz	
----------------------	---	--

GENERÁLNÍ PROJEKTANT:

F.E.D. s.r.o.	 Velký Ořechov 177, 763 07 Velký Ořechov tel.: +420 602 196 334 e-mail: stuharova@fed-cz.com	F.E.D. s.r.o. Velký Ořechov 177, 763 07 Velký Ořechov tel.: +420 602 196 334 e-mail: stuharova@fed-cz.com
---------------	---	--

HLAVNÍ PROJEKTANT A AUTOR NÁVRHU:

ZODP. PROJEKTANT:	Ing. Matěj KUDLÍK		 TECHNICO Opava s.r.o. Hradecká 1576/51 746 01 Opava tel: 553 760 970 info@technico.cz
VYPRACOVAL:	Bc. Kamil MICHÁLIK Bc. Lukáš VYTISK		
KONTROLOVAL:	Ing. Martin ULÍČNÝ		

ČÁST DOKUMENTACE:

D.1.1. ARCHITEKTONICKO-STAVEBNÍ ŘEŠENÍ

Revitalizace depozitáře Pouchov, modernizace zázemí pro personál a ochranu fondu SVK v Hradci Králové - zpracování PD OBJEKT 2 - DEPOZITÁŘ <small>K.ú. Pouchov, parc. č. st. 1582, st. 1631/1, st. 1789, st. 1820, 2901/3, 2901/4, 2902/9, 2903/0, 2903/1, 2903/2, 2907/5, 2907/6, 2907/7, 2907/8, 2907/9, 2908/0, 2908/1</small>	FORMÁT	8×A4
	DATUM	11/2023
	STUPEŇ	DUR+DSP
PŮDORYS STŘECHY - BOURACÍ PRÁCE	ZAKÁZKOVÉ ČÍSLO	TO-616-DUR+DSP
	MĚŘITKO:	ČÍSLO VÝKRESU: 1 : 100 O02-D.1.1.b.1.03.