


KRAJ:	Královéhradecký	1499/14
KATASTRÁLNÍ ÚZEMÍ:	Horní Staré Město	lesní pozemek
PARCELY:	1493	1888/1
DRUH POZEMKŮ:	lesní pozemek	ostatní plocha
	1888/1	ostatní plocha

Podrobný podélný profil: TRASA-OSA CESTY-5 M 1:1000/100  
Rozsah: km 0,00000 - km 1,64321

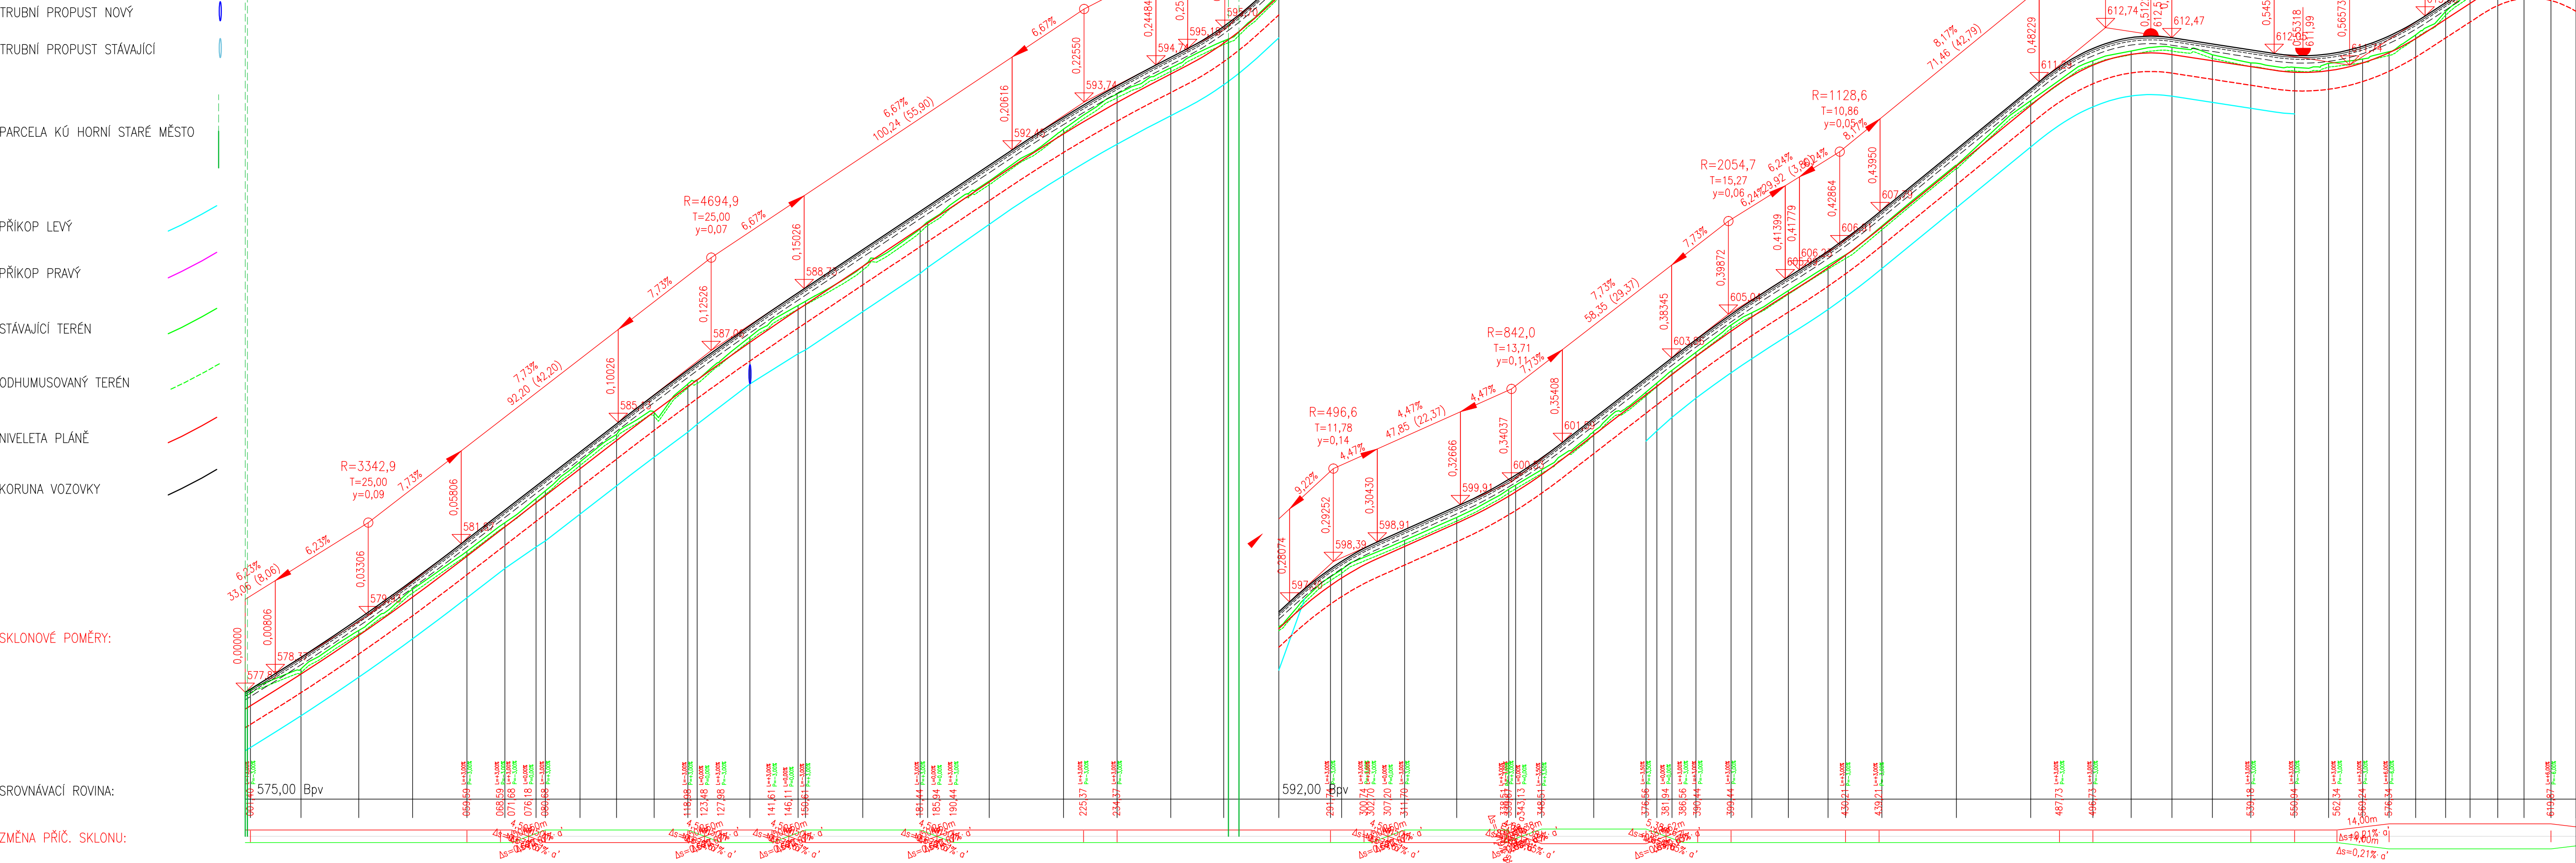



