

TŘÍDA LPS II.  
POLOMĚR VALIVÉ KOULE r=30m

HROMOSVODNÍ VEDENÍ PROVEDENO, NA CELÉ STŘEŠE VČETNĚ SVISLÝCH SVODŮ, PO SVORKU SZ VODIČEM Cu 8 mm NA OZNAČENÝCH Cu PODPĚRÁCH


PŘI STYKU VODIČE FeZn A MĚDĚNÉHO VODIČE Cu BUDOU VŽDY POUŽITY SVORKY NEREZOVÉ.

MĚDĚNÁ OPLECHOVÁNÍ ŘÍMS A SOKLŮ NA FASÁDĚ BUDOU PŘIPOJENA SS SVORKAMI KE SVODŮM HROMOSVODU.


PROPOJOVACÍ SVORKY V ZEMI MEZI SVODEM A ZEMNÍČEM BUDOU OPATŘENY ANTIKOROZNÍM NÁTĚREM.

JÍMAČ BLESKOSVODU ESE ZŮSTANE OSAZEN NA STÁVAJÍCÍM MÍSTĚ. PŘI STANOVENÍ OCHRANNÉHO PÁSMA JÍMAČE JE VŠAK UVAŽOVÁNA POUZE JEHO FYZICKÁ VÝŠKA 5m NAD HŘEBENEM STŘECHY


V MÍSTĚ SVODŮ NA TERÉNU BUDOU VÝMUTY DLAŽDICE OBVODOVÉHO CHODNÍKU. UPRAVÍ SE PRO PROSTUP VODIČE A TRUBKY DO ZEMĚ A ZNOVU SE OSADÍ NA PŮVODNÍ MÍSTO.

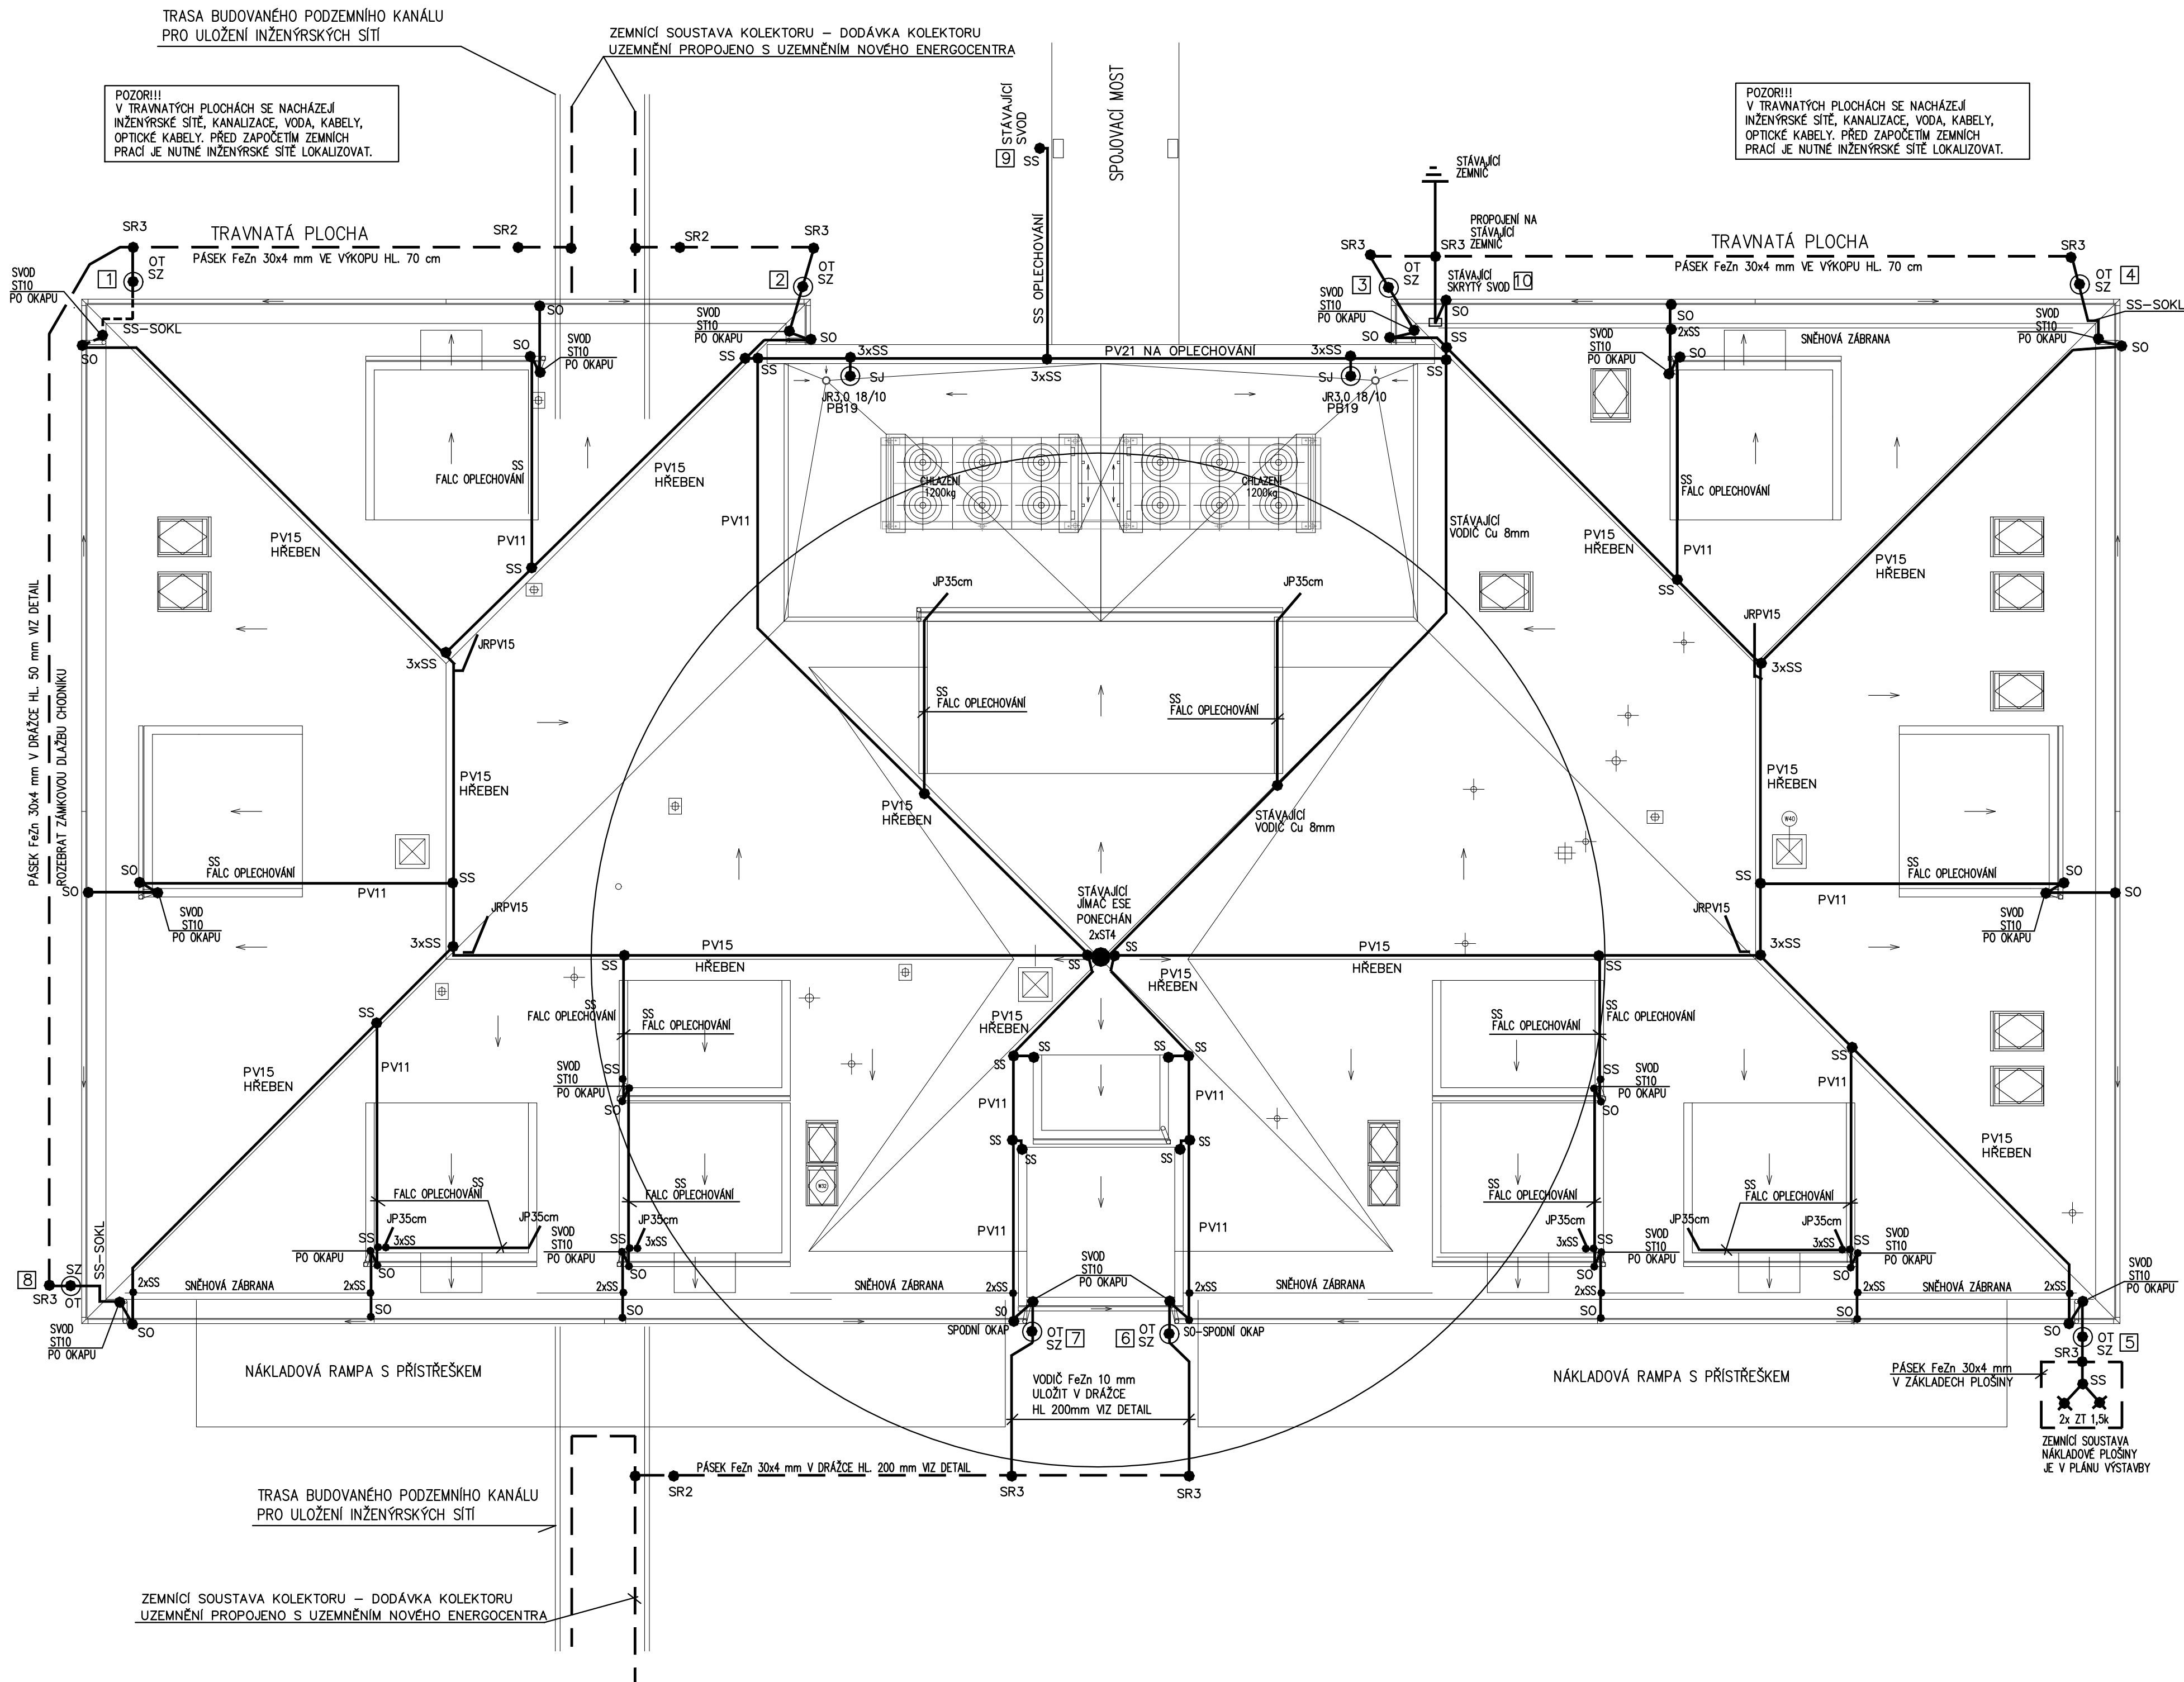


ULOŽENÍ VODIČE VE VOLNÉM TERÉNU

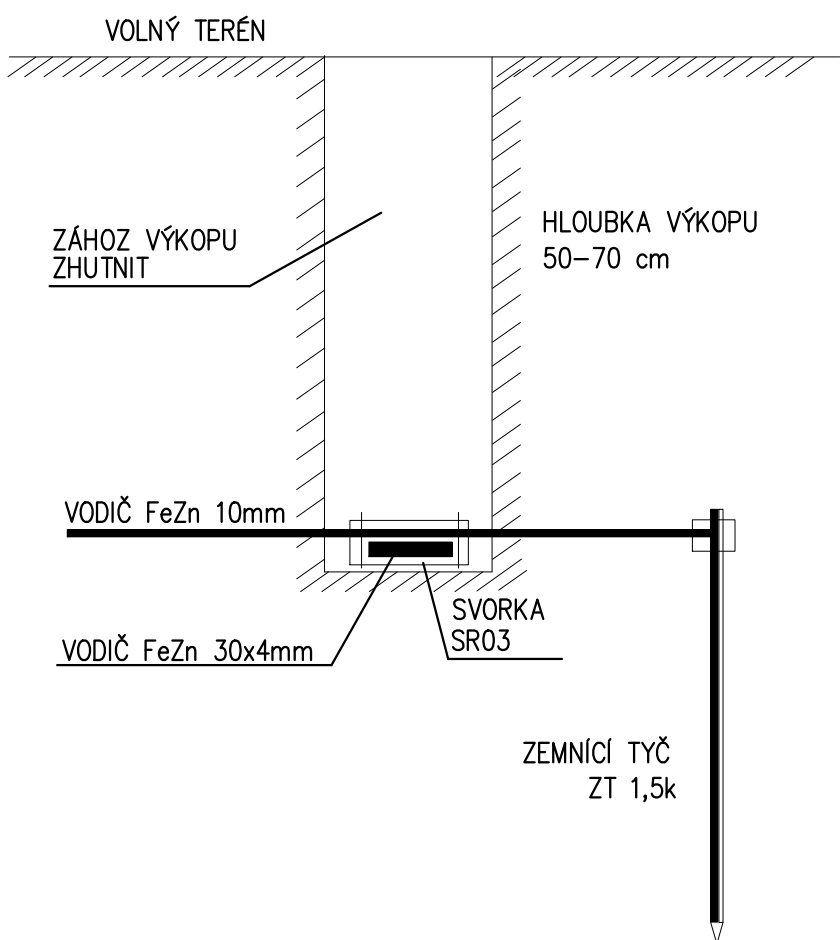

ULOŽENÍ VODIČE V ZÁMKOVÉ DLAŽBĚ CHODNÍČKU

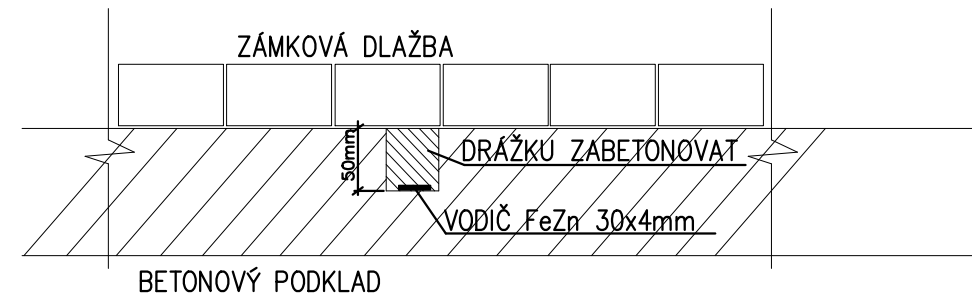

ULOŽENÍ VODIČE V ZÁMKOVÉ DLAŽBĚ KOMUNIKACE

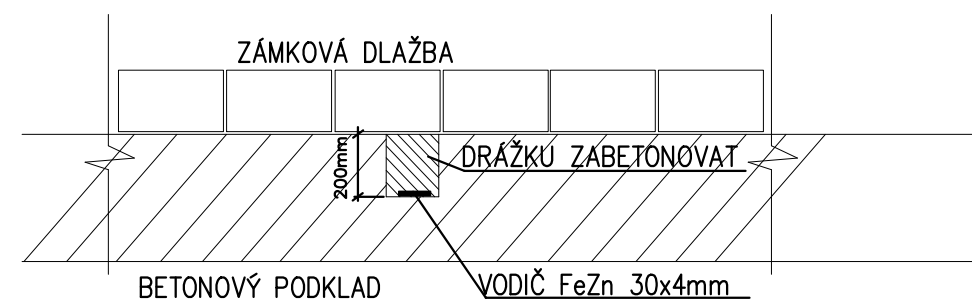

		Vedoucí projektant Ing. Josef Ehl	
		Hospodářská budova HTS Oblastní nemocnice Jičín a. s. Bolzanova 512 506 01 Jičín	
±0,000 = 293,150 souř. systém - místní    výškový systém BpV			
OBJEDNATEL <b>KRÁLOVÉHRADECKÝ KRAJ</b>		Královéhradecký kraj Přívokské náměstí 1245 500 03 Hradec Králové IČO: 70889546 DIČ: CZ70889546	
ZPRACOVATEL PROJEKTOVÉ DOKUMENTACE 	SDRUŽENÍ PROJEKTANTŮ ELEKTROTECHNIKA HRADEC KRÁLOVÉ JÍČÍN 870 500 03 HRADEC KRÁLOVÉ 3 TEL.: +420 603 168 062 IČO: 13537601 DIČ: CZ603200390		SPE HK - ING. JOSEF EHL Sdružení projektantů elektrotechniky Hradec Králové Jižní 870, 500 03 Hradec Králové 3 +420 603 168 062 / spe.ehl@hrec.cz IČO: 13537601 DIČ: CZ603200390
NÁZEV PROJEKTOVÉ AKCE <b>OBNOVA BLESKOSVODŮ V JÍČINĚ DLE ČSN EN 62 305 - (1-4) ed.2</b>			
STUPEŇ PROJEKTOVÉ DOKUMENTACE <b>REALIZAČNÍ DOKUMENTACE</b>		AUTORIZACE	
STAVEBNÍ OBJEKT <b>HOSPODÁŘSKÁ BUDOVA HTS</b>			
PROFESNÍ OBLAST <b>HR - HROMOSVOD A UZEMNĚNÍ</b>			
PŘÍLOHY ZPRACOVATEL <b>ING. JOSEF EHL</b>			
KONTROLOVAL <b>ING. JOSEF EHL</b>			
DATUM <b>05 / 2022</b>		ČÍSLO ZAKÁZKY <b>2022_038-4</b>	ČÍSLO PÁRE
MĚŘÍTKO <b>1 : 100</b>		POČET FORMÁTŮ <b>8 x A4</b>	
NÁZEV PŘÍLOHY <b>PŮDORYS STŘECHY - HROMOSVOD</b>			
ZAKÁZKA	STUPEŇ PD	PROF. DIL	ČÍSLO PŘÍLOHY
<b>2022_0384_DPS</b>	<b>HR_003_STRHR</b>	<b>R00</b>	<b>003</b>