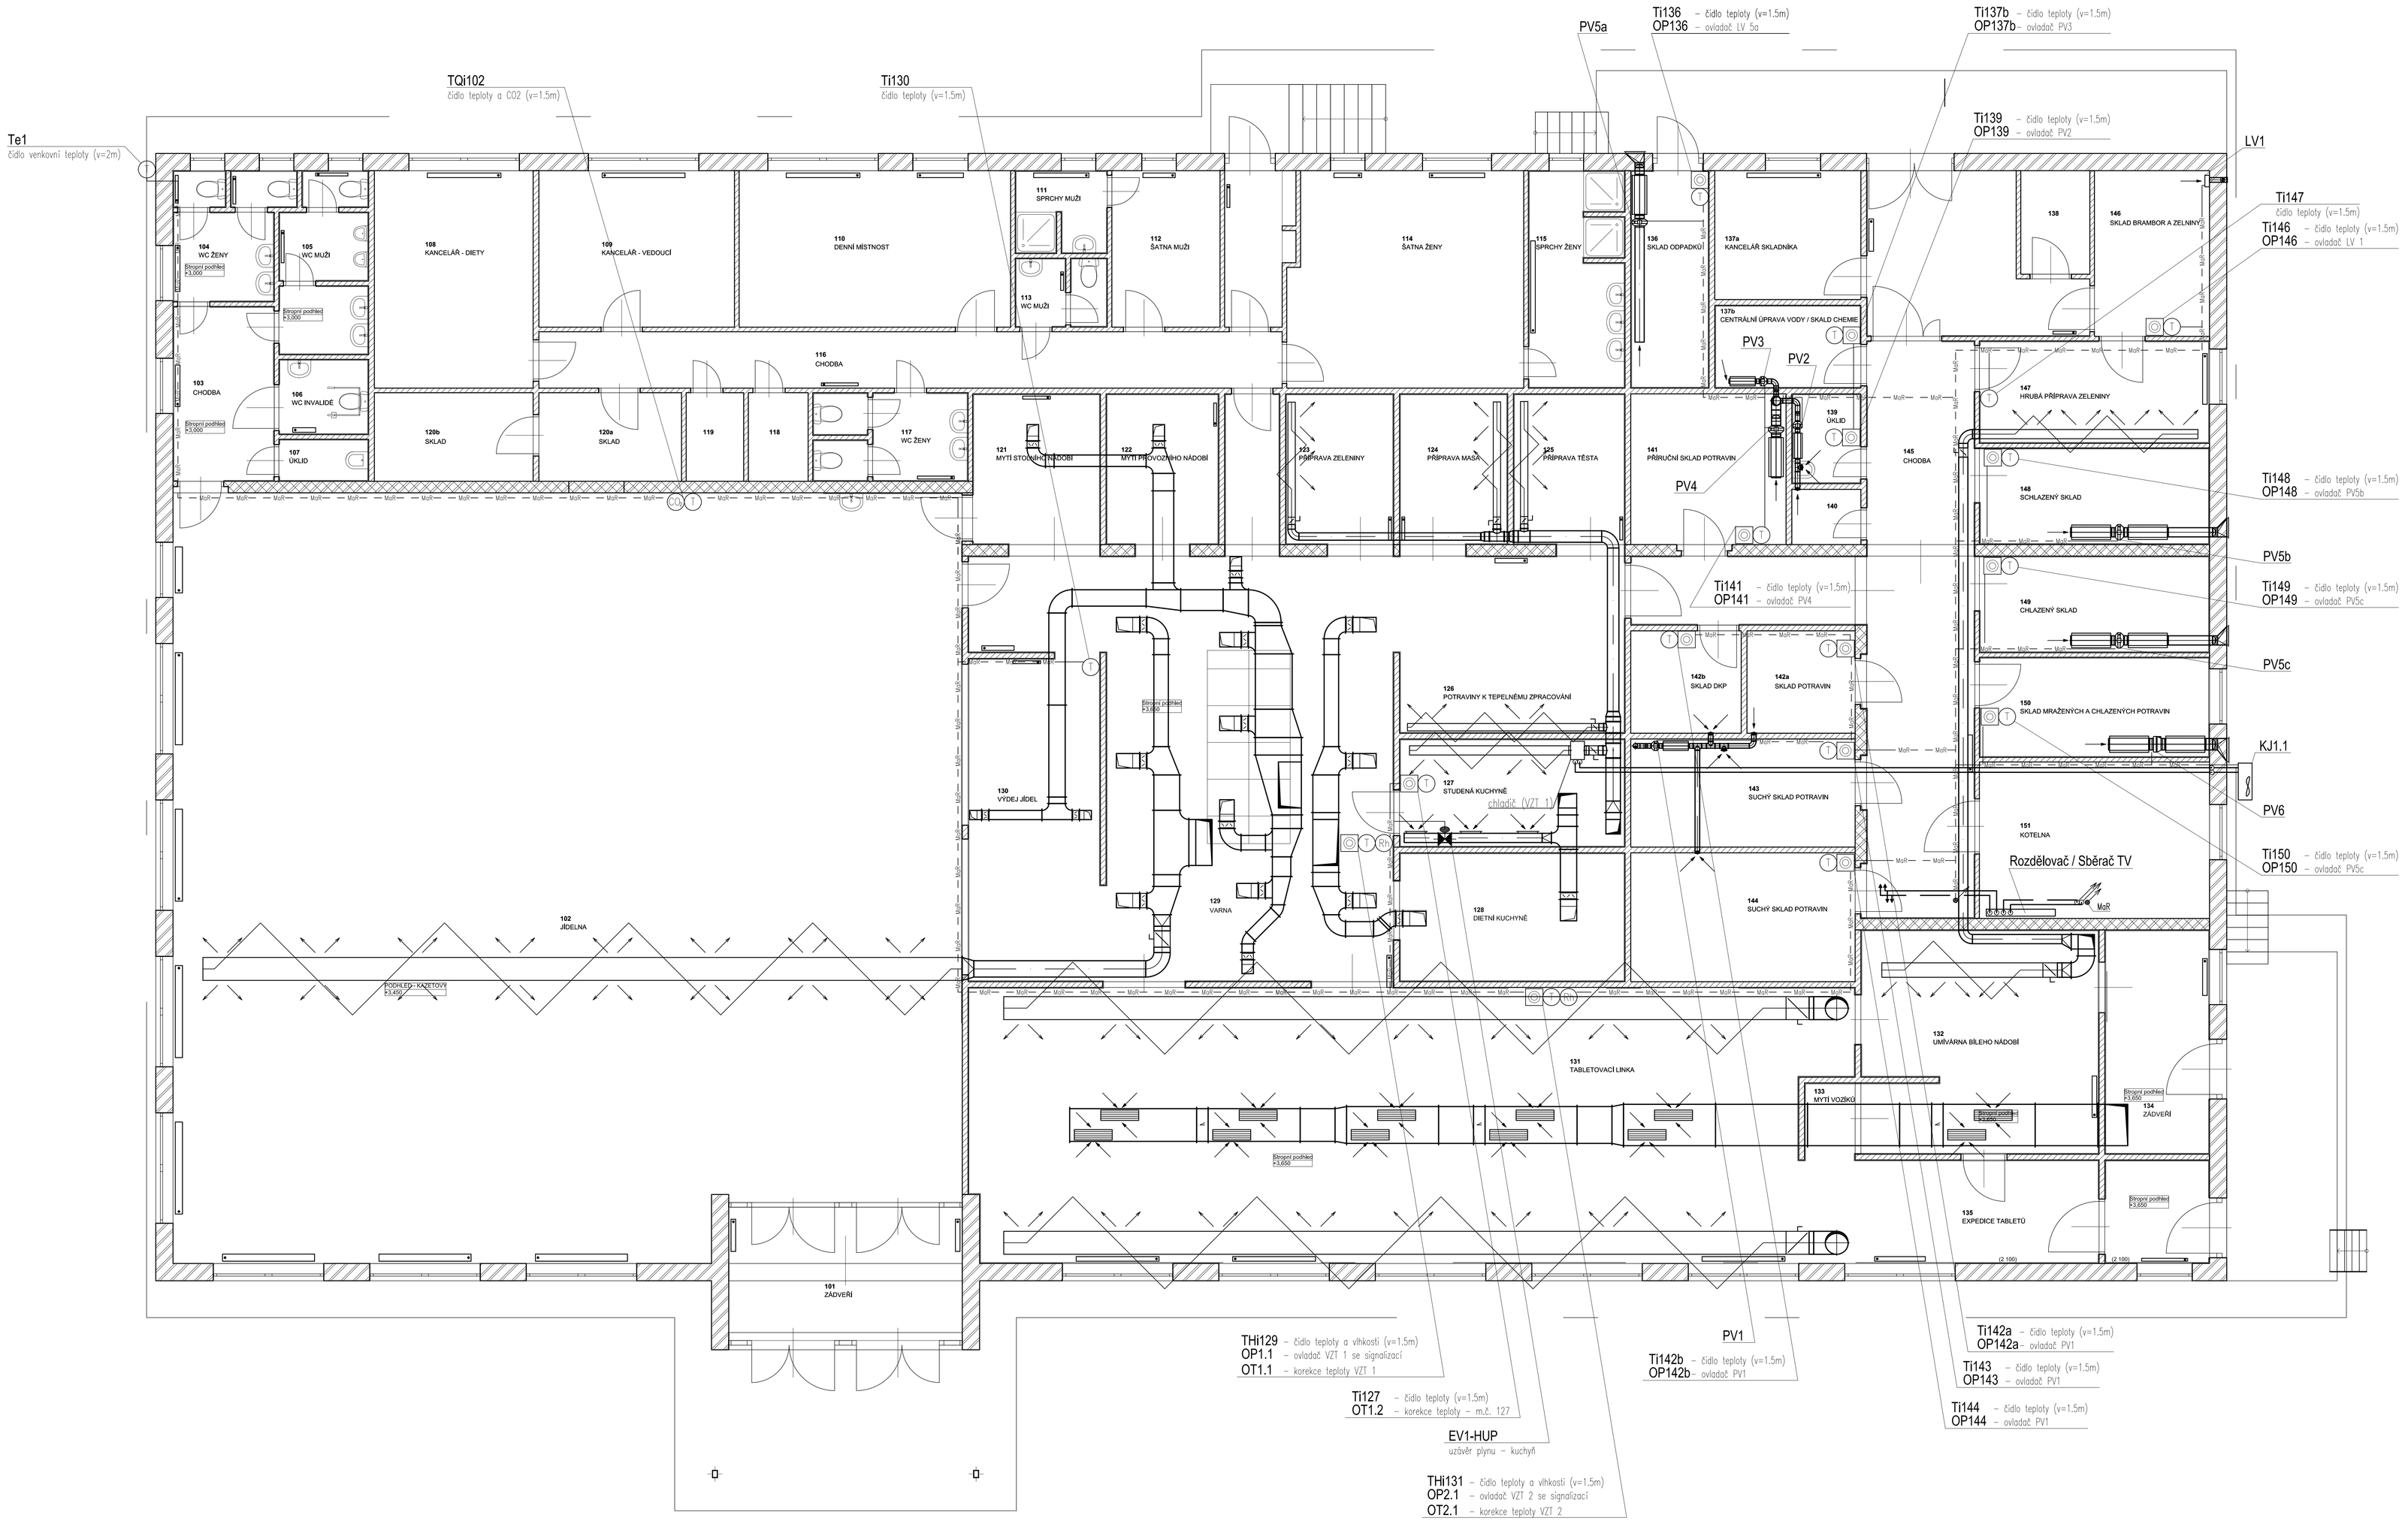

Hlavní inženýr projektu :	Ing. Radek Myšák	
Zodpovědný projektant :	Michal Černý	
Projektant :	Michal Černý	
Kraj :	KRÁLOVEHRADECKÝ	M.Ú. : RYCHNOV NAD KNĚŽNOU
Stavebník :	KRÁLOVEHRADECKÝ KRAJ IČO: 70889546, PIVOVARSKÉ NÁMĚSTÍ 1245, 500 03 HRADEC KRÁLOVÉ	
Stavba :	**NEMOCNICE RYCHNOV NAD KNĚŽNOU - REKONSTRUKCE GASTRO PROVOZU** k.ú.:RYCHNOV NAD KNĚŽNOU, parcela: 2612/5 D.1.4g - MĚŘENÍ A REGULACE	Číslo paré :
Název výkresu :	PŮDORYS 1.NP	

IPROS s.r.o.
Čistá 4 / 1
Hradec Králové
Č.P. 61
www.ipros.cz

Autorizace :

Číslo zakázky :	21/01/0664
Stupeň PD :	DPS
Datum :	10/2021
Měřítko :	**1:50**
Formát :	**16xA4**
Číslo výkresu :	D.1.4g-04