SITUAČNÍ VÝKRES PRO SOUHLAS

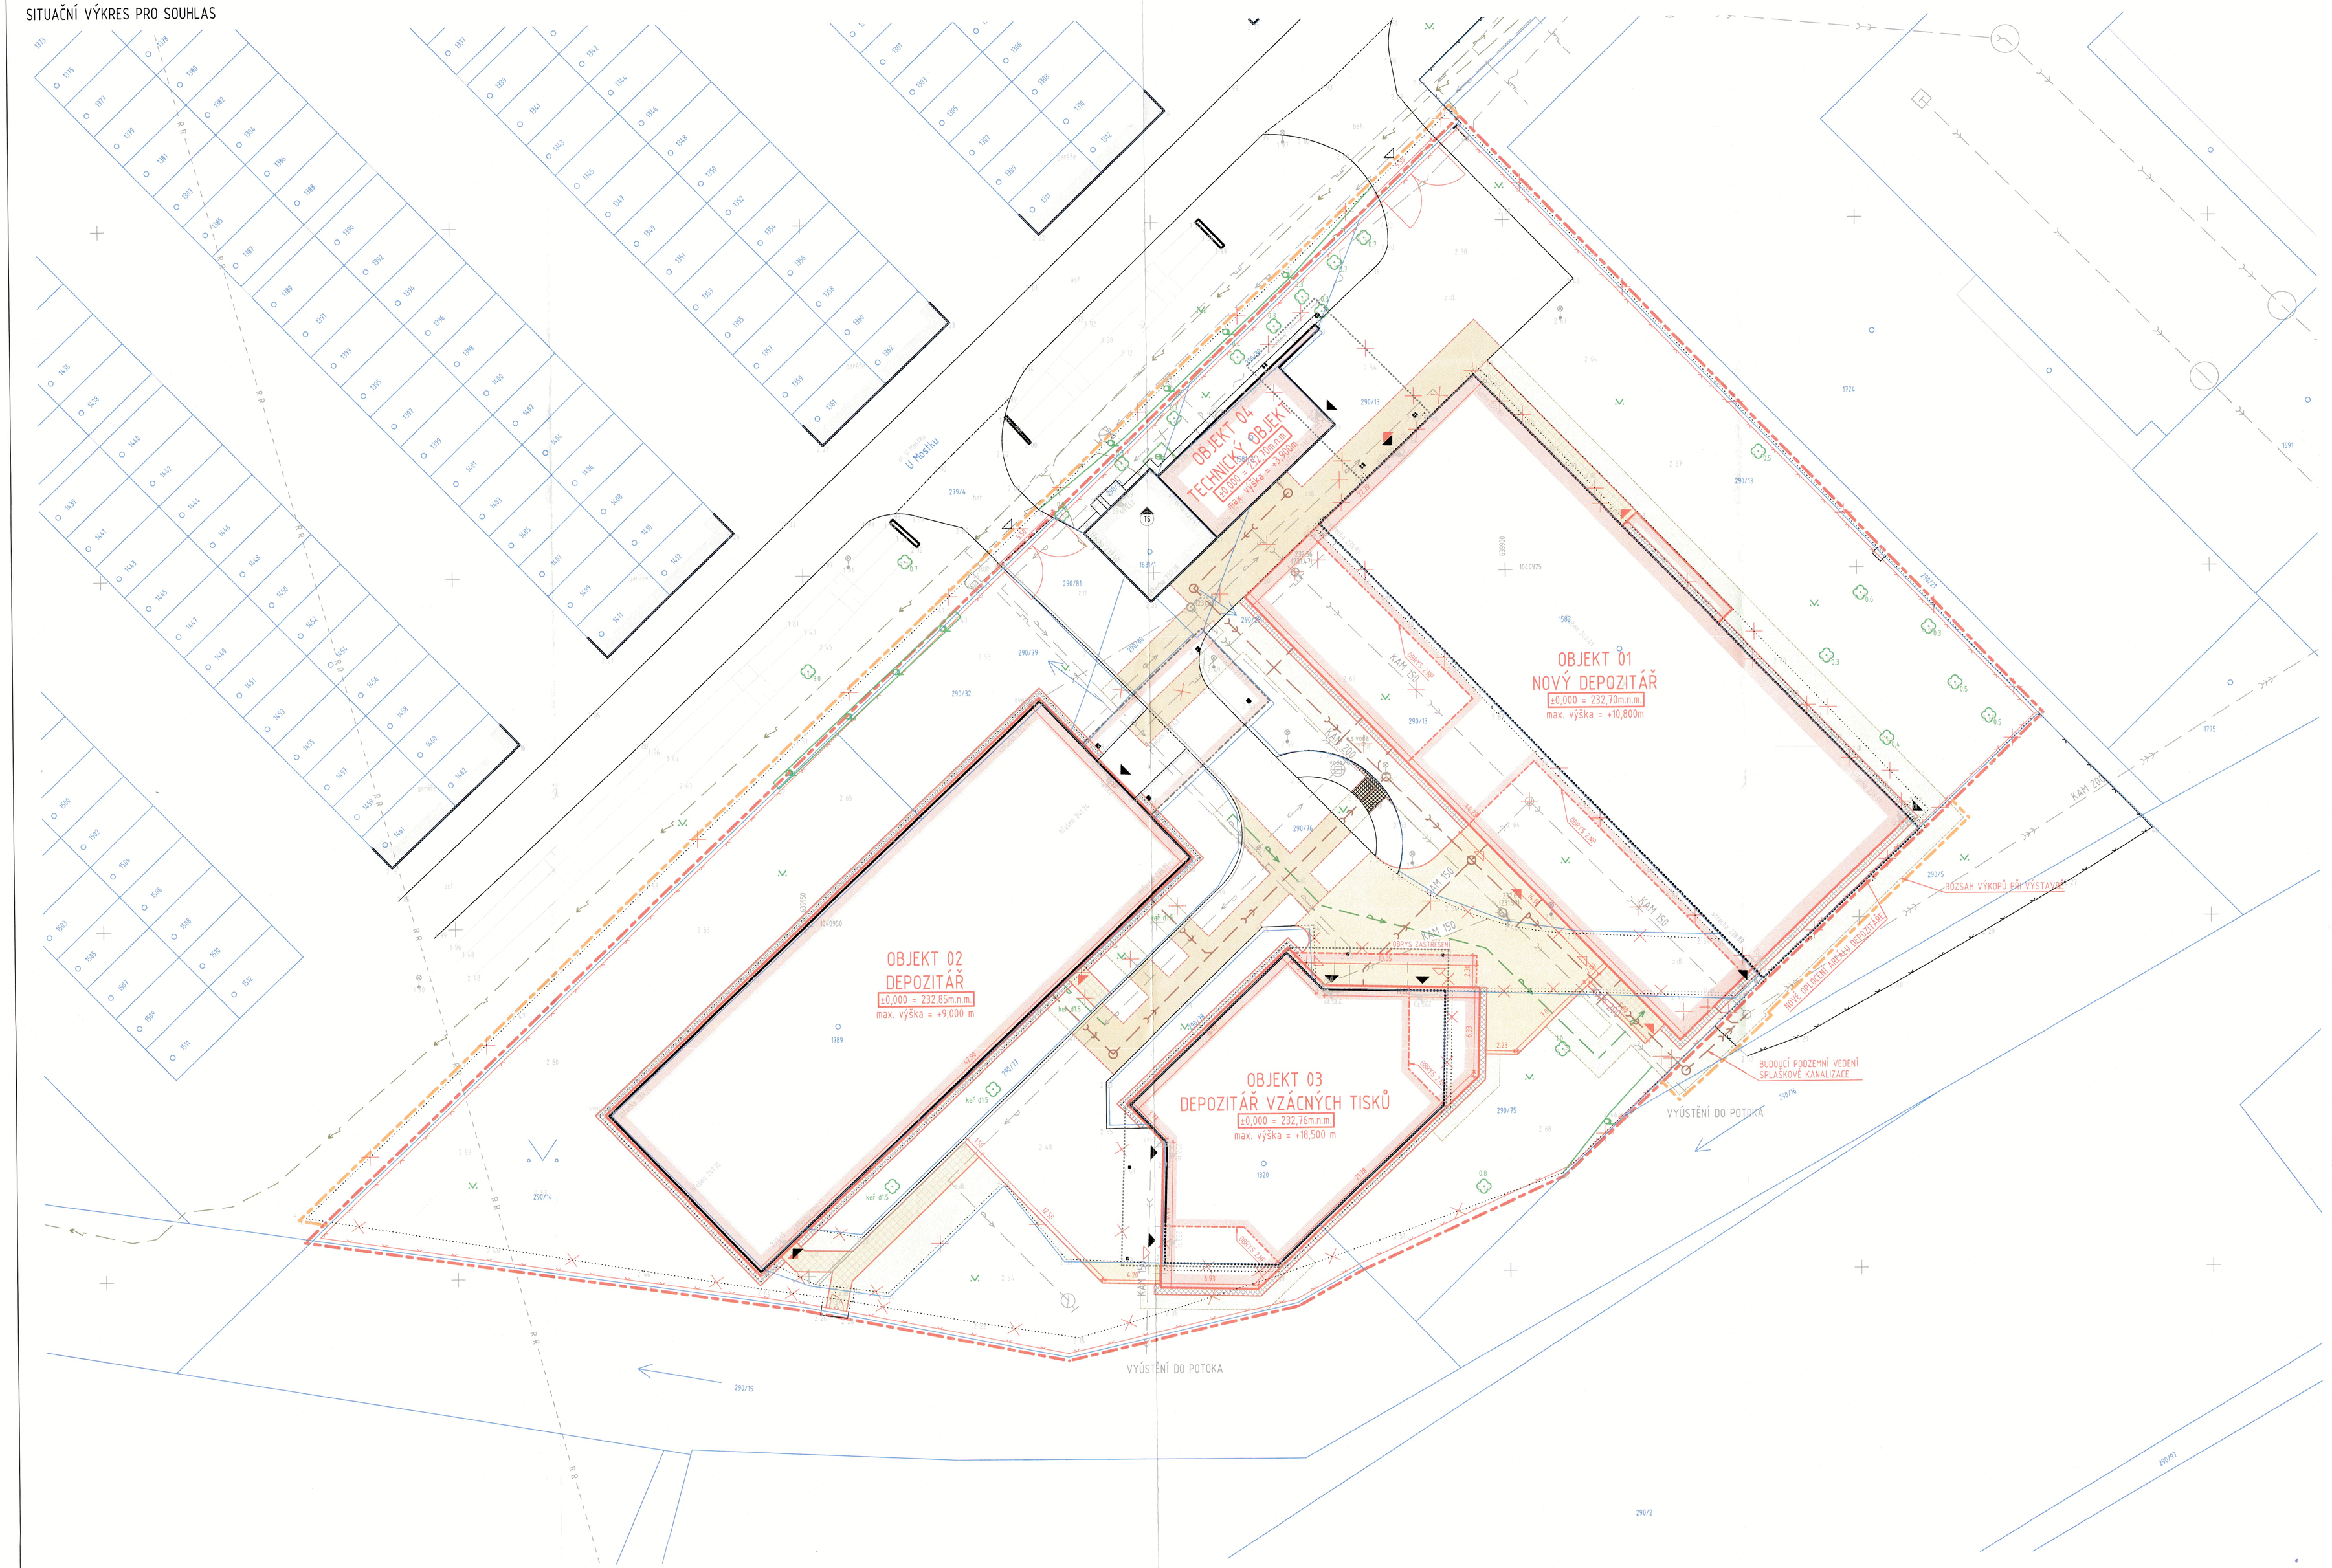

LEGENDA ZNAČENÍ

- POZEMKOVÉ HRANICE DLE KATASTRÁLNÍ MAPY
- STÁVAJÍCÍ STAV / NOVÝ STAV
- ZNAČENÍ VSTUPŮ A VJEZDŮ - STÁVAJÍCÍ STAV / NOVÝ STAV
- HRANICE ŘEŠENÉHO ÚZEMÍ = STAVEBNÍ POZEMEK
- HRANICE DOČASNÉHO ZÁBORU
- STÁVAJÍCÍ STAV / ODSTRANĚNO
- STÁVAJÍCÍ ZELEŇ / KÁCENÁ ZELEŇ
- OPLOCENÍ STÁVAJÍCÍ / NOVÉ

LEGENDA DRUHU PLOCH

- STÁVAJÍCÍ AREÁLOVÁ KOMUNIKACE - ROZEBRÁNÍ A VRÁCENÍ BETONOVÉ DLAŽBY S DOPLNĚNÍM PODKLADŮ ŠO TL. 250 mm
- AREÁLOVÁ KOMUNIKACE - NOVÁ POJÍZDNÁ KONSTRUKCE S BETONOVOU ZÁMKOVOU DLAŽBOU TL. 80 mm
- STÁVAJÍCÍ AREÁLOVÝ CHODNÍK - ROZEBRÁNÍ A VRÁCENÍ BETONOVÉ DLAŽBY S DOPLNĚNÍM PODKLADŮ ŠO TL. 150 mm
- AREÁLOVÝ CHODNÍK - NOVÁ CHODNÍKOVÁ KONSTRUKCE S BETONOVOU ZÁMKOVOU DLAŽBOU TL. 60 mm
- OKAPOVÝ CHODNÍK - NOVÁ CHODNÍKOVÁ KONSTRUKCE S BETONOVOU DLAŽBOU TL. 50 mm
- OHUMUSOVÁNÍ V TL. 150 mm A ZATRAVNĚNÍ TRAVNÍM SEMENEM PO SKONČENÍ STAVEBNÍCH ÚPRAV

LEGENDA SÍTÍ TECHNICKÉHO VYBAVENÍ

STÁVAJÍCÍ STAV	NOVÝ STAV	
		PITNÁ VODA
		SPLAŠKOVÁ KANALIZACE
		DEŠŤOVÁ KANALIZACE
		JEDNOTNÁ KANALIZACE
		PLYNOVOD NTL, PODZEMNÍ
		PLYNOVOD STL, PODZEMNÍ
		ELEKTRICKÉ VEDENÍ NN
		ELEKTRICKÉ VEDENÍ VN
		ELEKTRICKÉ VEDENÍ VO
		SDĚLOVACÍ VEDENÍ PODZEMNÍ
		KORIDOR RADIORELÉOVÝCH SPOJŮ
		PODZEMNÍ HYDRANT
		TRAFOSTANICE DO 52 kV - ZDĚNÁ

Souhlas vlastníka s navrhovaným stavebním záměrem
„Revitalizace depozitáře Pouchov, modernizace zázemí pro personál a ochranu fondu SVK v Hradci Králové - zpracování PD"
dle §118a Stavebního zákona. Parcela dotčená záměrem p.č. 290/5, k.ú. Pouchov.
Vlastník podílu 1/4 z nemovitosti p.č. 290/5 Zoubek Jan, Libranická 154/6, Slatina, 50003 Hradec Králové

V HRADCI KRÁLOVÉ dne 7.11.2023

Podpis vlastníka nemovitosti

POZNÁMKA PRO SOUHLAS:
NA PARCELE 290/5:
- JE UMÍSTĚNO BUDOUCÍ PODZEMNÍ VEDENÍ SPLAŠKOVÉ KANALIZACE
- VZNIKNE OCHRANNÉ PÁSMO BUDOUCÍHO PODZEMNÍHO VEDENÍ SPLAŠKOVÉ KANALIZACE
- VZNIKNE DOČASNÝ ZÁBOR PRO VÝKOPY BĚHEM VÝSTAVBY OBJEKTU 01
- BUDE VYBOURÁNO A NOVĚ VYBUDOVÁNO OPLOCENÍ NA HRANICI S POZEMKY ST. 1582, 290/13 A 290/35

O01: ±0,000 = 232,700 m n.m.
O02: ±0,000 = 232,850 m n.m.
O03: ±0,000 = 232,760 m n.m.
O04: ±0,000 = 232,700 m n.m.

SOUŘADNICOVÝ SYSTÉM: JTSK
VÝŠKOVÝ SYSTÉM: B.p.v.

ZMĚNY	DATUM	POPIS
1		
2		
3		

INVESTOR:
Královéhradecký kraj
Královéhradecký kraj
Pivovarské nám. 1245, 500 03 Hradec Králové
tel.: +420 495 817 111, fax: +420 495 817 336
e-mail: podatelna@kralovehradecky.cz

GENERÁLNÍ PROJEKTANT:
F.E.D. s.r.o.
F.E.D. s.r.o.
Vavy Ohrožov 177, 763 07 Vavy Ohrožov
tel.: +420 603 196 334
e-mail: skuhanova@fed-sz.com

HLAVNÍ PROJEKTANT A AUTOR NÁVRHU:

ZODP. PROJEKTANT:	Ing. Matěj KUDLÍK	
VYPRACOVAL:	Jakub SOLUNDA	
KONTROLOVAL:	Ing. Martin ULIČNÝ	

TECHNICO Opava s.r.o.
Hradecká 1079/51
746 01 Opava
tel.: 553 760 970
info@technico.cz

ČÁST DOKUMENTACE:

Revitalizace depozitáře Pouchov, modernizace zázemí pro personál a ochranu fondu SVK v Hradci Králové - zpracování PD

k.ú. Pouchov, par. č. 1582, 1788, 1820, 1831/1, 2900/2, 2907/8, 2908/60, 2908/61, 2908/75, 2908/76, 2908/13, 2908/14, 2908/28, 2908/30, 2908/31, 2907/7, 2907/5

FORMÁT	10×A4
DATUM	11/2023
STUPEŇ	DUR+DSP
ZAKÁZKOVÉ ČÍSLO	TO-616-DUR+DSP
MĚŘÍTKO:	1 : 200
ČÍSLO VÝKRESU	SOUHLAS

SITUAČNÍ VÝKRES PRO SOUHLAS