


TAB. MÍSTNOSTÍ 4.PP – SO 9




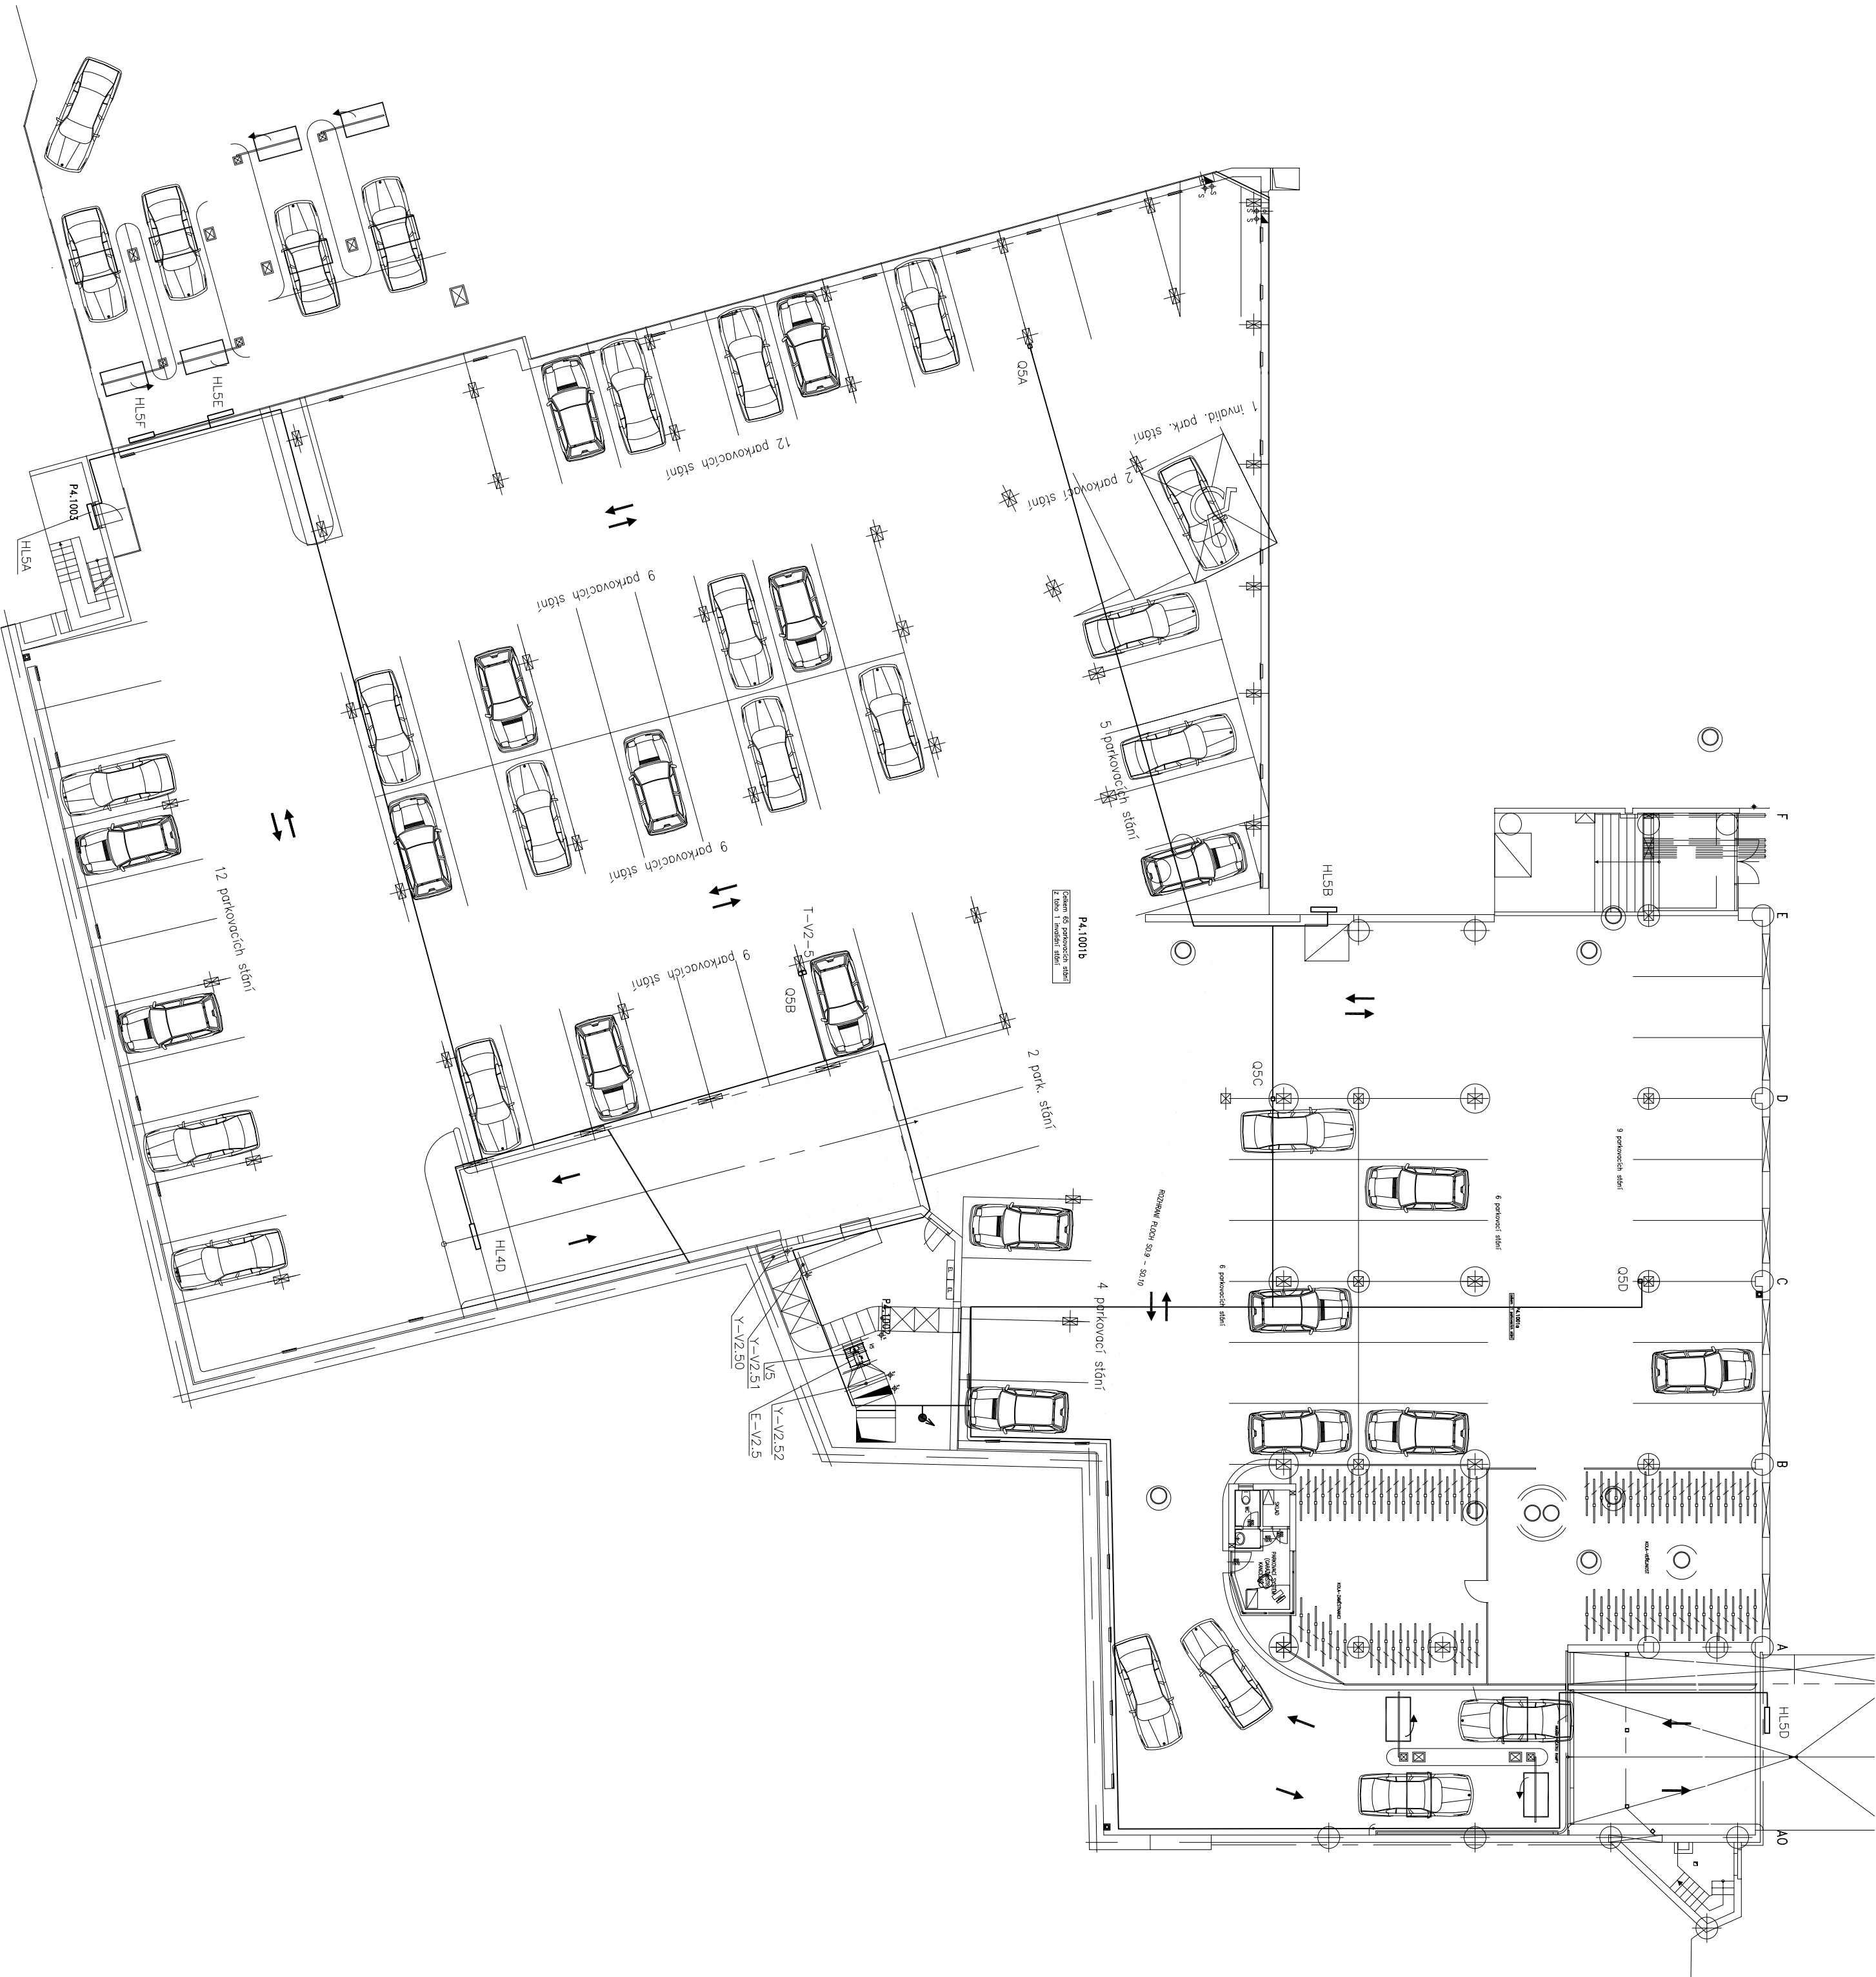

PŮDORYS 4PP				