


Podrobná situace - 1 : 250

TMAVÝ DŮL

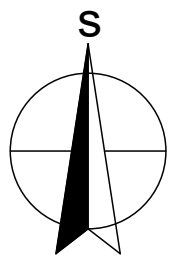



VÝŠKOVÝ SYSTÉM
BALT PO VYROVNÁNÍ

PODZEMNÍ VEDENÍ JSOU ZAKRESLENA
INFORMATIVNĚ !
PŘED ZAPOČETIM ZEMNÍCH PRACÍ JE
NUTNÉ JEJICH PŘESNÉ VYTÝČENÍ !

LEGENDA STÁVAJÍCÍCH VEDENÍ

- >--- GRAVITAČNÍ JEDNOTNÁ KANALIZACE
- <--- GRAVITAČNÍ SPLAŠKOVÁ KANALIZACE
- >--- GRAVITAČNÍ DEŠŤOVÁ KANALIZACE

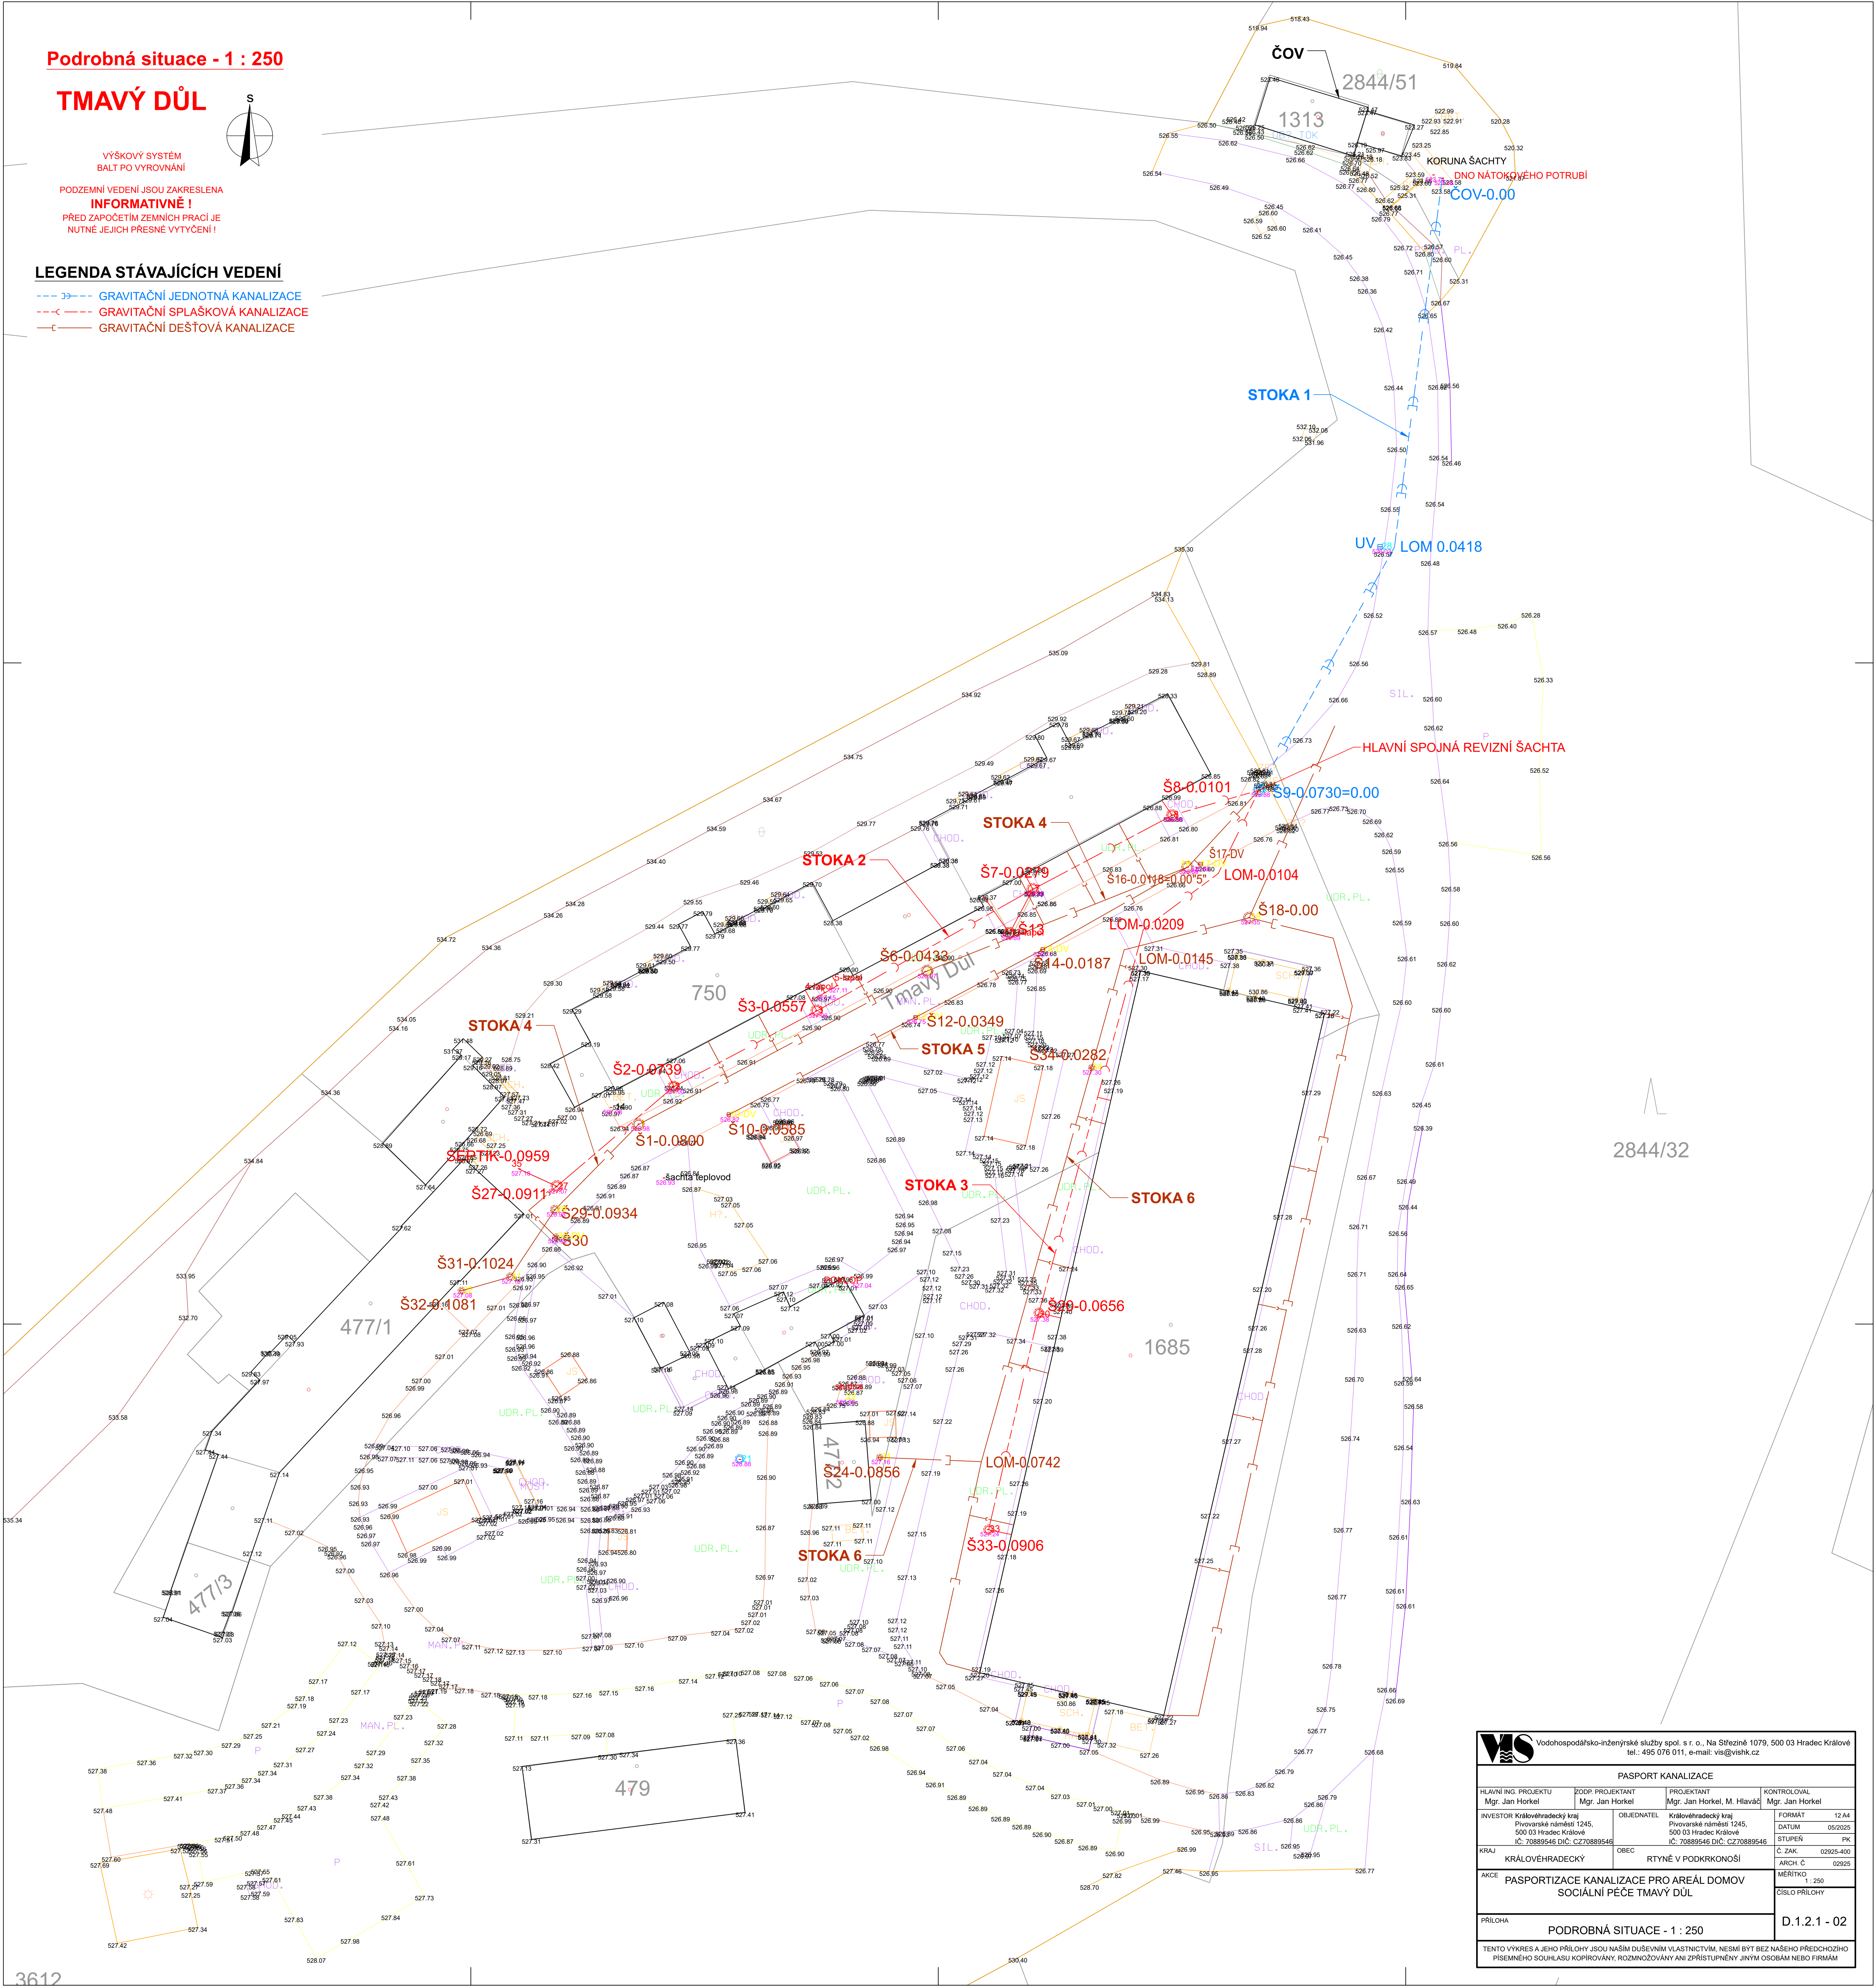

 Vodohospodářsko-inženýrské služby spol. s r. o., Na Střežné 1079, 500 03 Hradec Králové tel.: 495 076 011, e-mail: vis@vshk.cz			
PASPORT KANALIZACE			
HLAVNÍ ING. PROJEKTU Mgr. Jan Horkel	ZODP. PROJEKTANT Mgr. Jan Horkel	PROJEKTANT Mgr. Jan Horkel, M. Hlaváč	KONTROLOVAL Mgr. Jan Horkel
INVESTOR Královéhradecký kraj Pivovarské náměstí 1245, 500 03 Hradec Králové IČ: 70889546 DIČ: CZ70889546		OBJEDNATEL Královéhradecký kraj Pivovarské náměstí 1245, 500 03 Hradec Králové IČ: 70889546 DIČ: CZ70889546	
KRAJ KRÁLOVÉHRADECKÝ	OBEC RTYNE V PODKRKONOŠI	ZAK. Č. 0225-400 Č. 02925	
AKCE PASPORTIZACE KANALIZACE PRO AREÁL DOMOV SOCIÁLNÍ PÉČE TMAVÝ DŮL	MÉRITKO 1 : 250 ČÍSLO PŘÍLOHY D.1.2.1 - 02		
PŘÍLOHA PODROBNÁ SITUACE - 1 : 250			
TENTO VÝKRES A JEHO PŘÍLOHY JSOU NAŠIM DUŠEVNÍM VLASTNICTVÍM, NESMÍ BÝT BEZ NAŠEHO PŘEDCHOZÍHO PIŠEMNÉHO SOUHLASU KOPIJOVÁNY, ROZMNOŽOVÁNY ANI ZPŘÍSTUPNĚNY JINÝM OSOBAM NEBO FIRMÁM			