


## PŮDORYS UČEBEN, SBOROVNY 25-28 - STÁVAJÍCÍ STAV

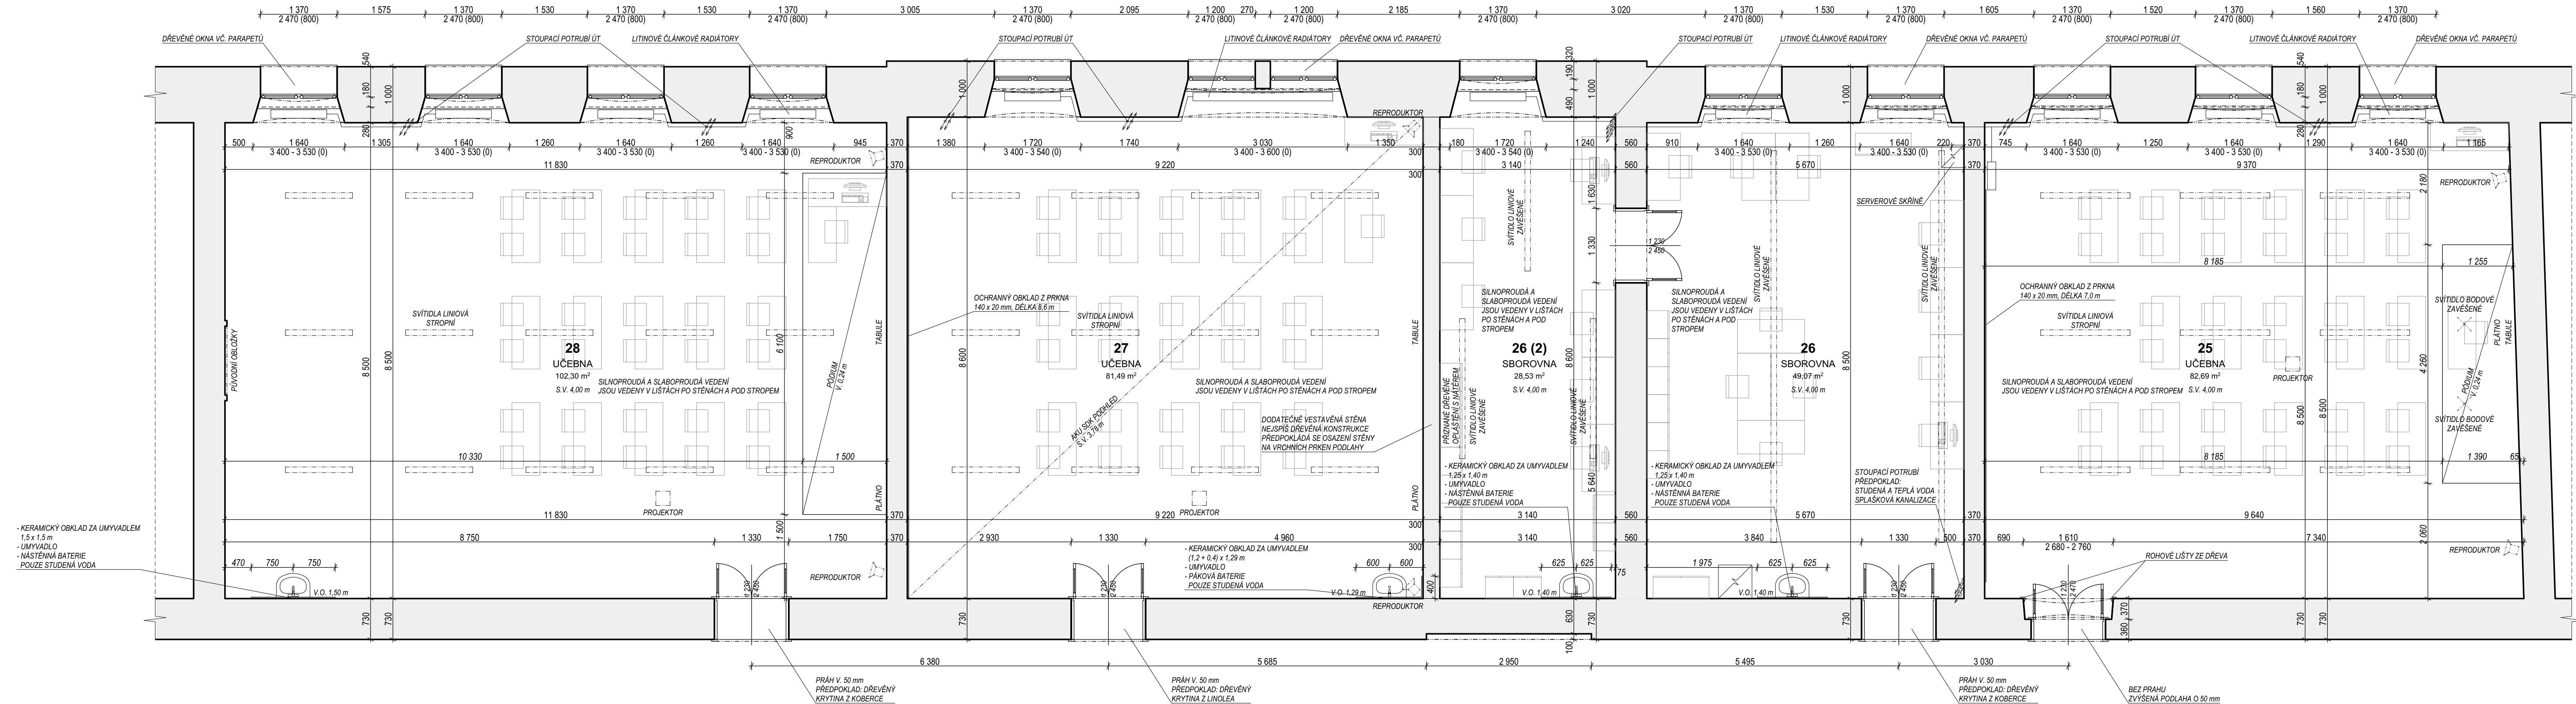

### TABULKA MÍSTNOSTÍ:

Č. M.	MÍSTNOST	PLOCHA	PODLAHA	OZN. PDL.	STĚNY	STROP	POZNÁMKY
25	UČEBNA	82,69	LINOLEUM	VIZ DETAIL	VÁP.CEM. OM.	ŘÁKOS. OMÍTKA	
26	SBOROVNA	49,07	LINOLEUM	VIZ DETAIL	VÁP.CEM. OM.	ŘÁKOS. OMÍTKA	
26 (2)	SBOROVNA	28,53	KOBEREC NA LINOLEU	VIZ DETAIL	VÁP.CEM. OM. + NATĚR NA DŘEV. DESKÁCH	ŘÁKOS. OMÍTKA	
27	UČEBNA	81,49	PARKETY	VIZ DETAIL	VÁP.CEM. OM.	AKU PODHLÉD	
28	UČEBNA	102,30	LINOLEUM	VIZ DETAIL	VÁP.CEM. OM.	ŘÁKOS. OMÍTKA	

Autor projektu: Ing. Pavel Kubík Projektant: Ing. Pavel Kubík Vyracoval: Jakub Adam Kraj: Královéhradecký M.Ú.: Jičín		<b>PROJEKČNÍ KANCELÁŘ</b> <b>Ing. Pavel KUBÍK s.r.o.</b> <b>autorizovaný stavební inženýr</b>	
Investor:	<b>Vyšší odborná škola a Střední průmyslová škola, Jičín, Pod Koželuhy 100</b> Pod Koželuhy 100, Nové Město, 50601 Jičín		VROCHICKÉHO 816, 503 51 CHLUMEC NAD CIDLINOU IČO 275 25 341, DIČ CZ27525341 tel.: 606 281 511, e-mail: ing.pavalkubik@post.cz
Akce:	<b>OPRAVA INTERIÉRU</b> <b>na pozemku parc. č. st. 272, v k. ú. Jičín</b> <b>ARCHITEKTONICKO - STAVEBNÍ ŘEŠENÍ</b>		Číslo zakázky : Stupeň PD : Datum : Měřítka : Formát :
Výkres:	<b>PŮDORYS UČEBEN, SBOROVNY 25-28 - STÁVAJÍCÍ STAV</b>		Číslo výkresu : <b>D.1.1.2.1.01</b>