



Orientační systém 2NP

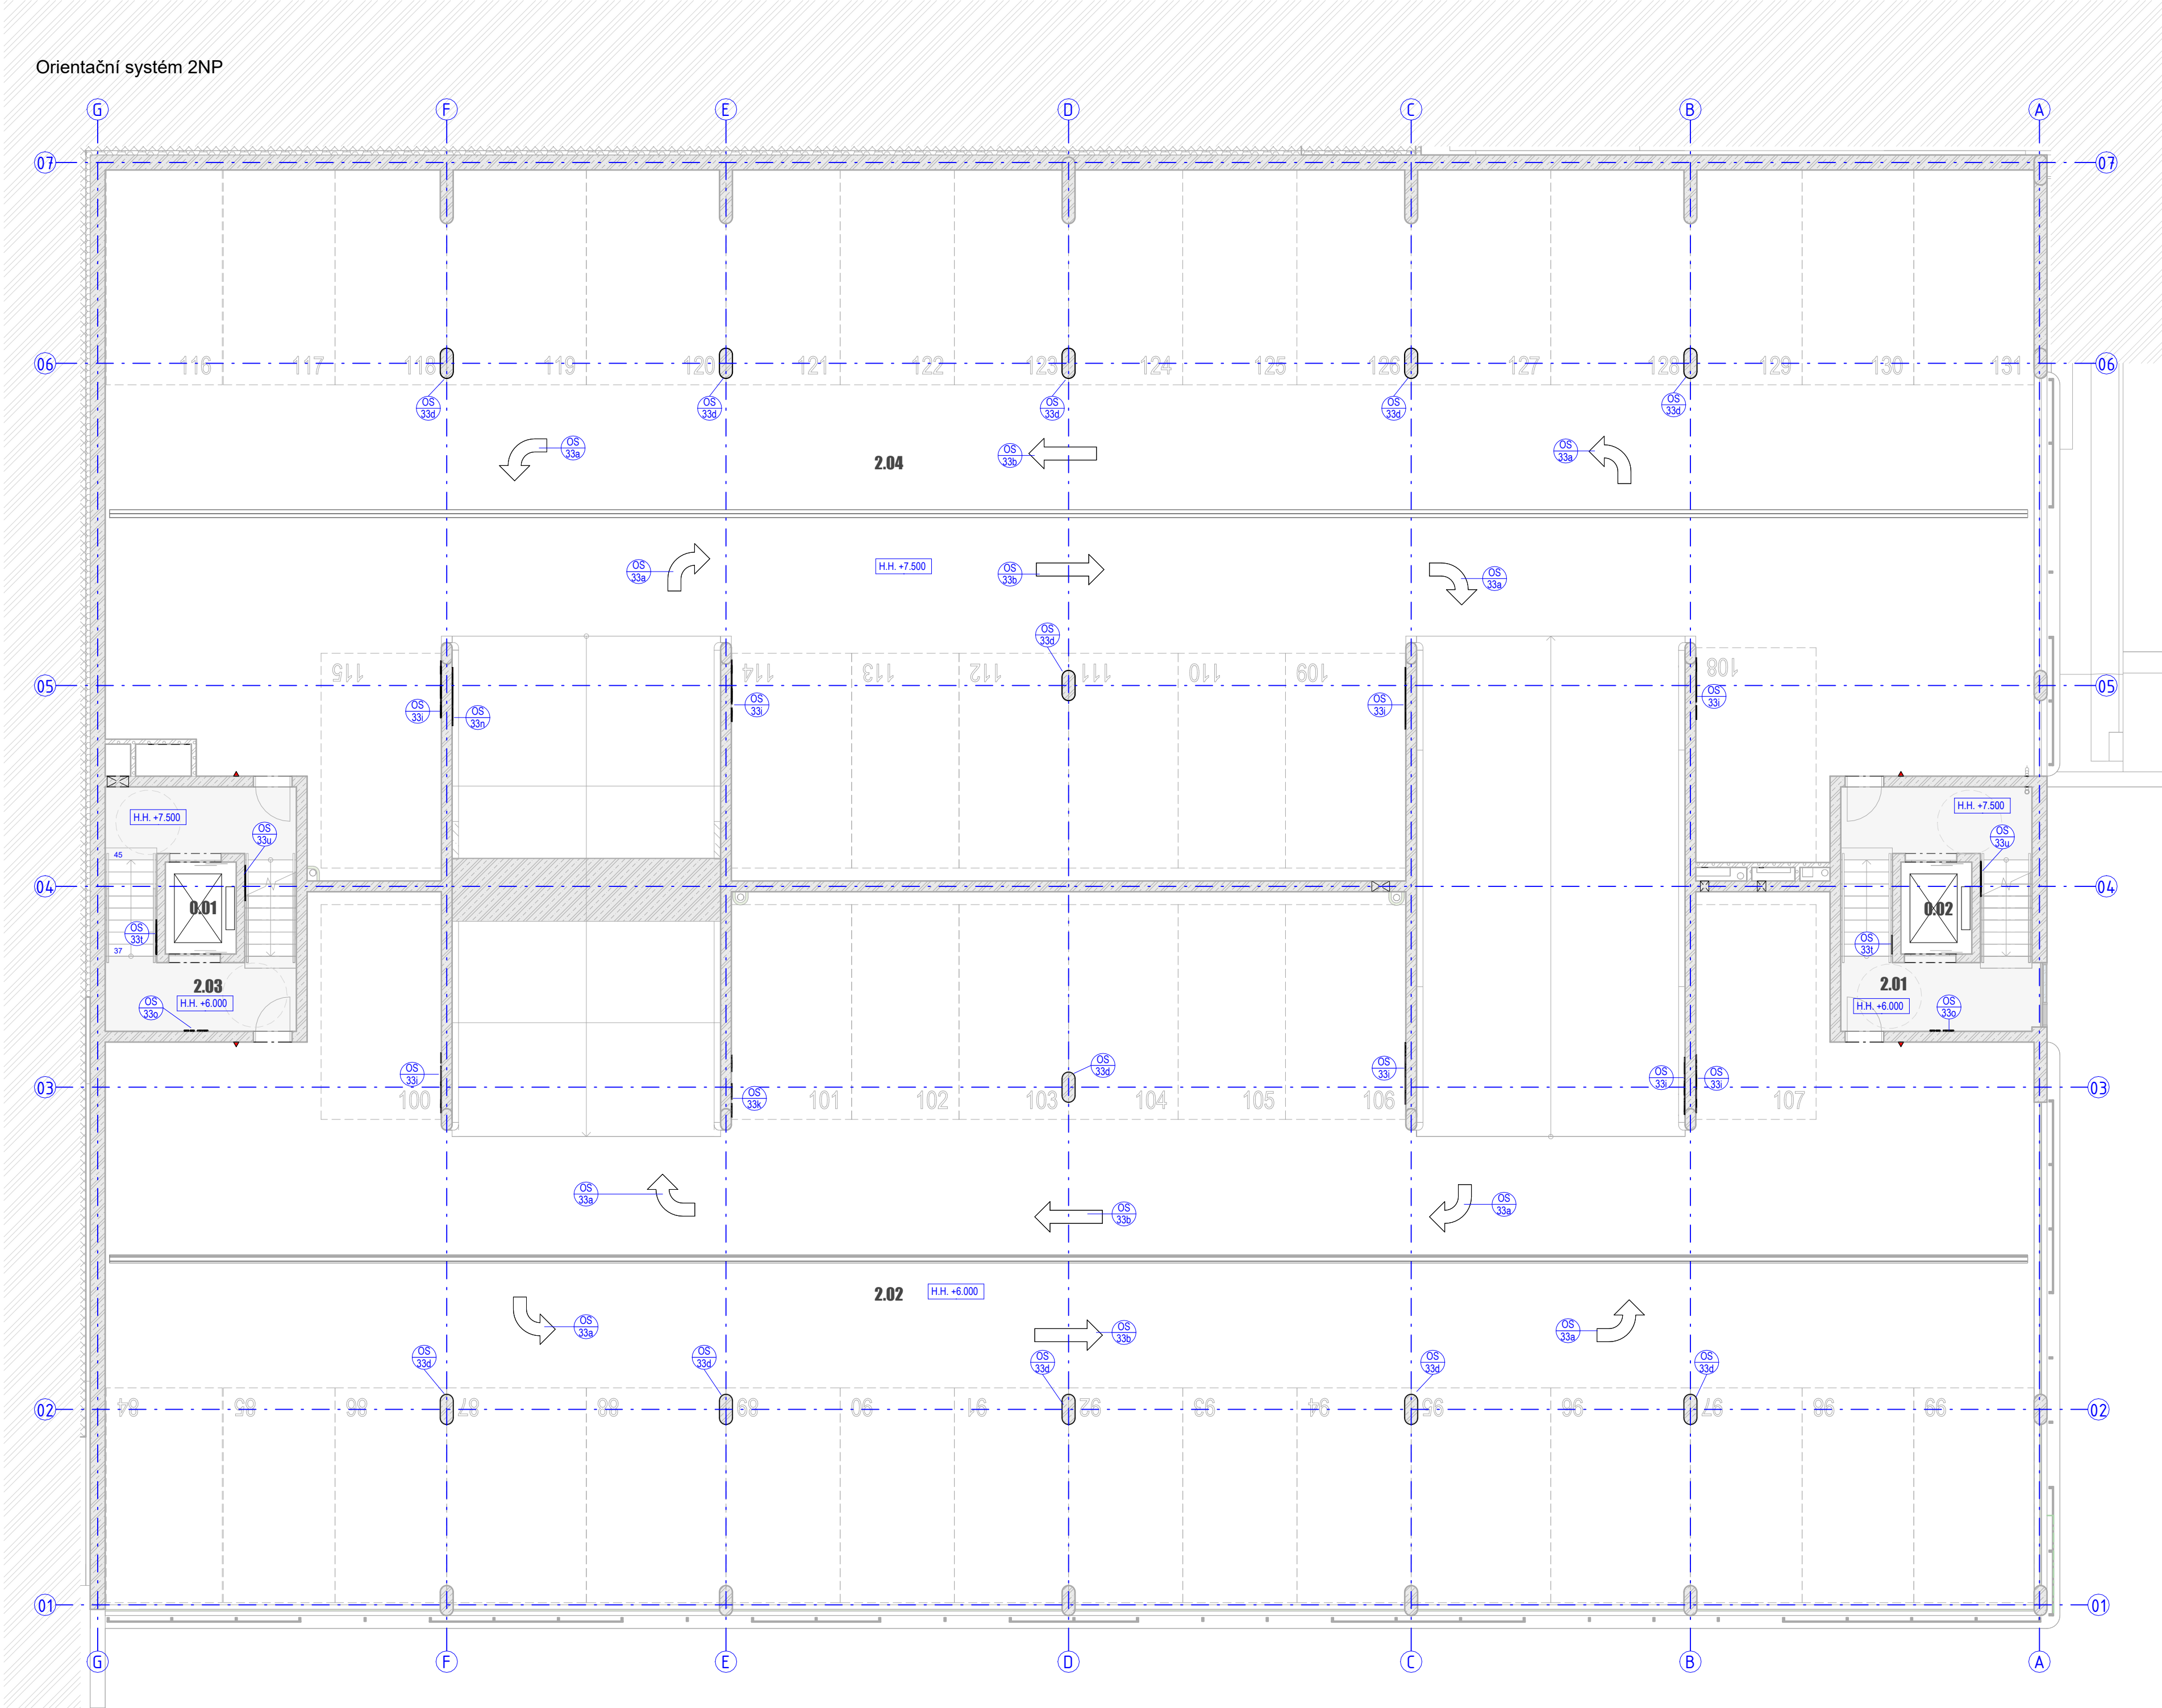

Orientační systém 3NP

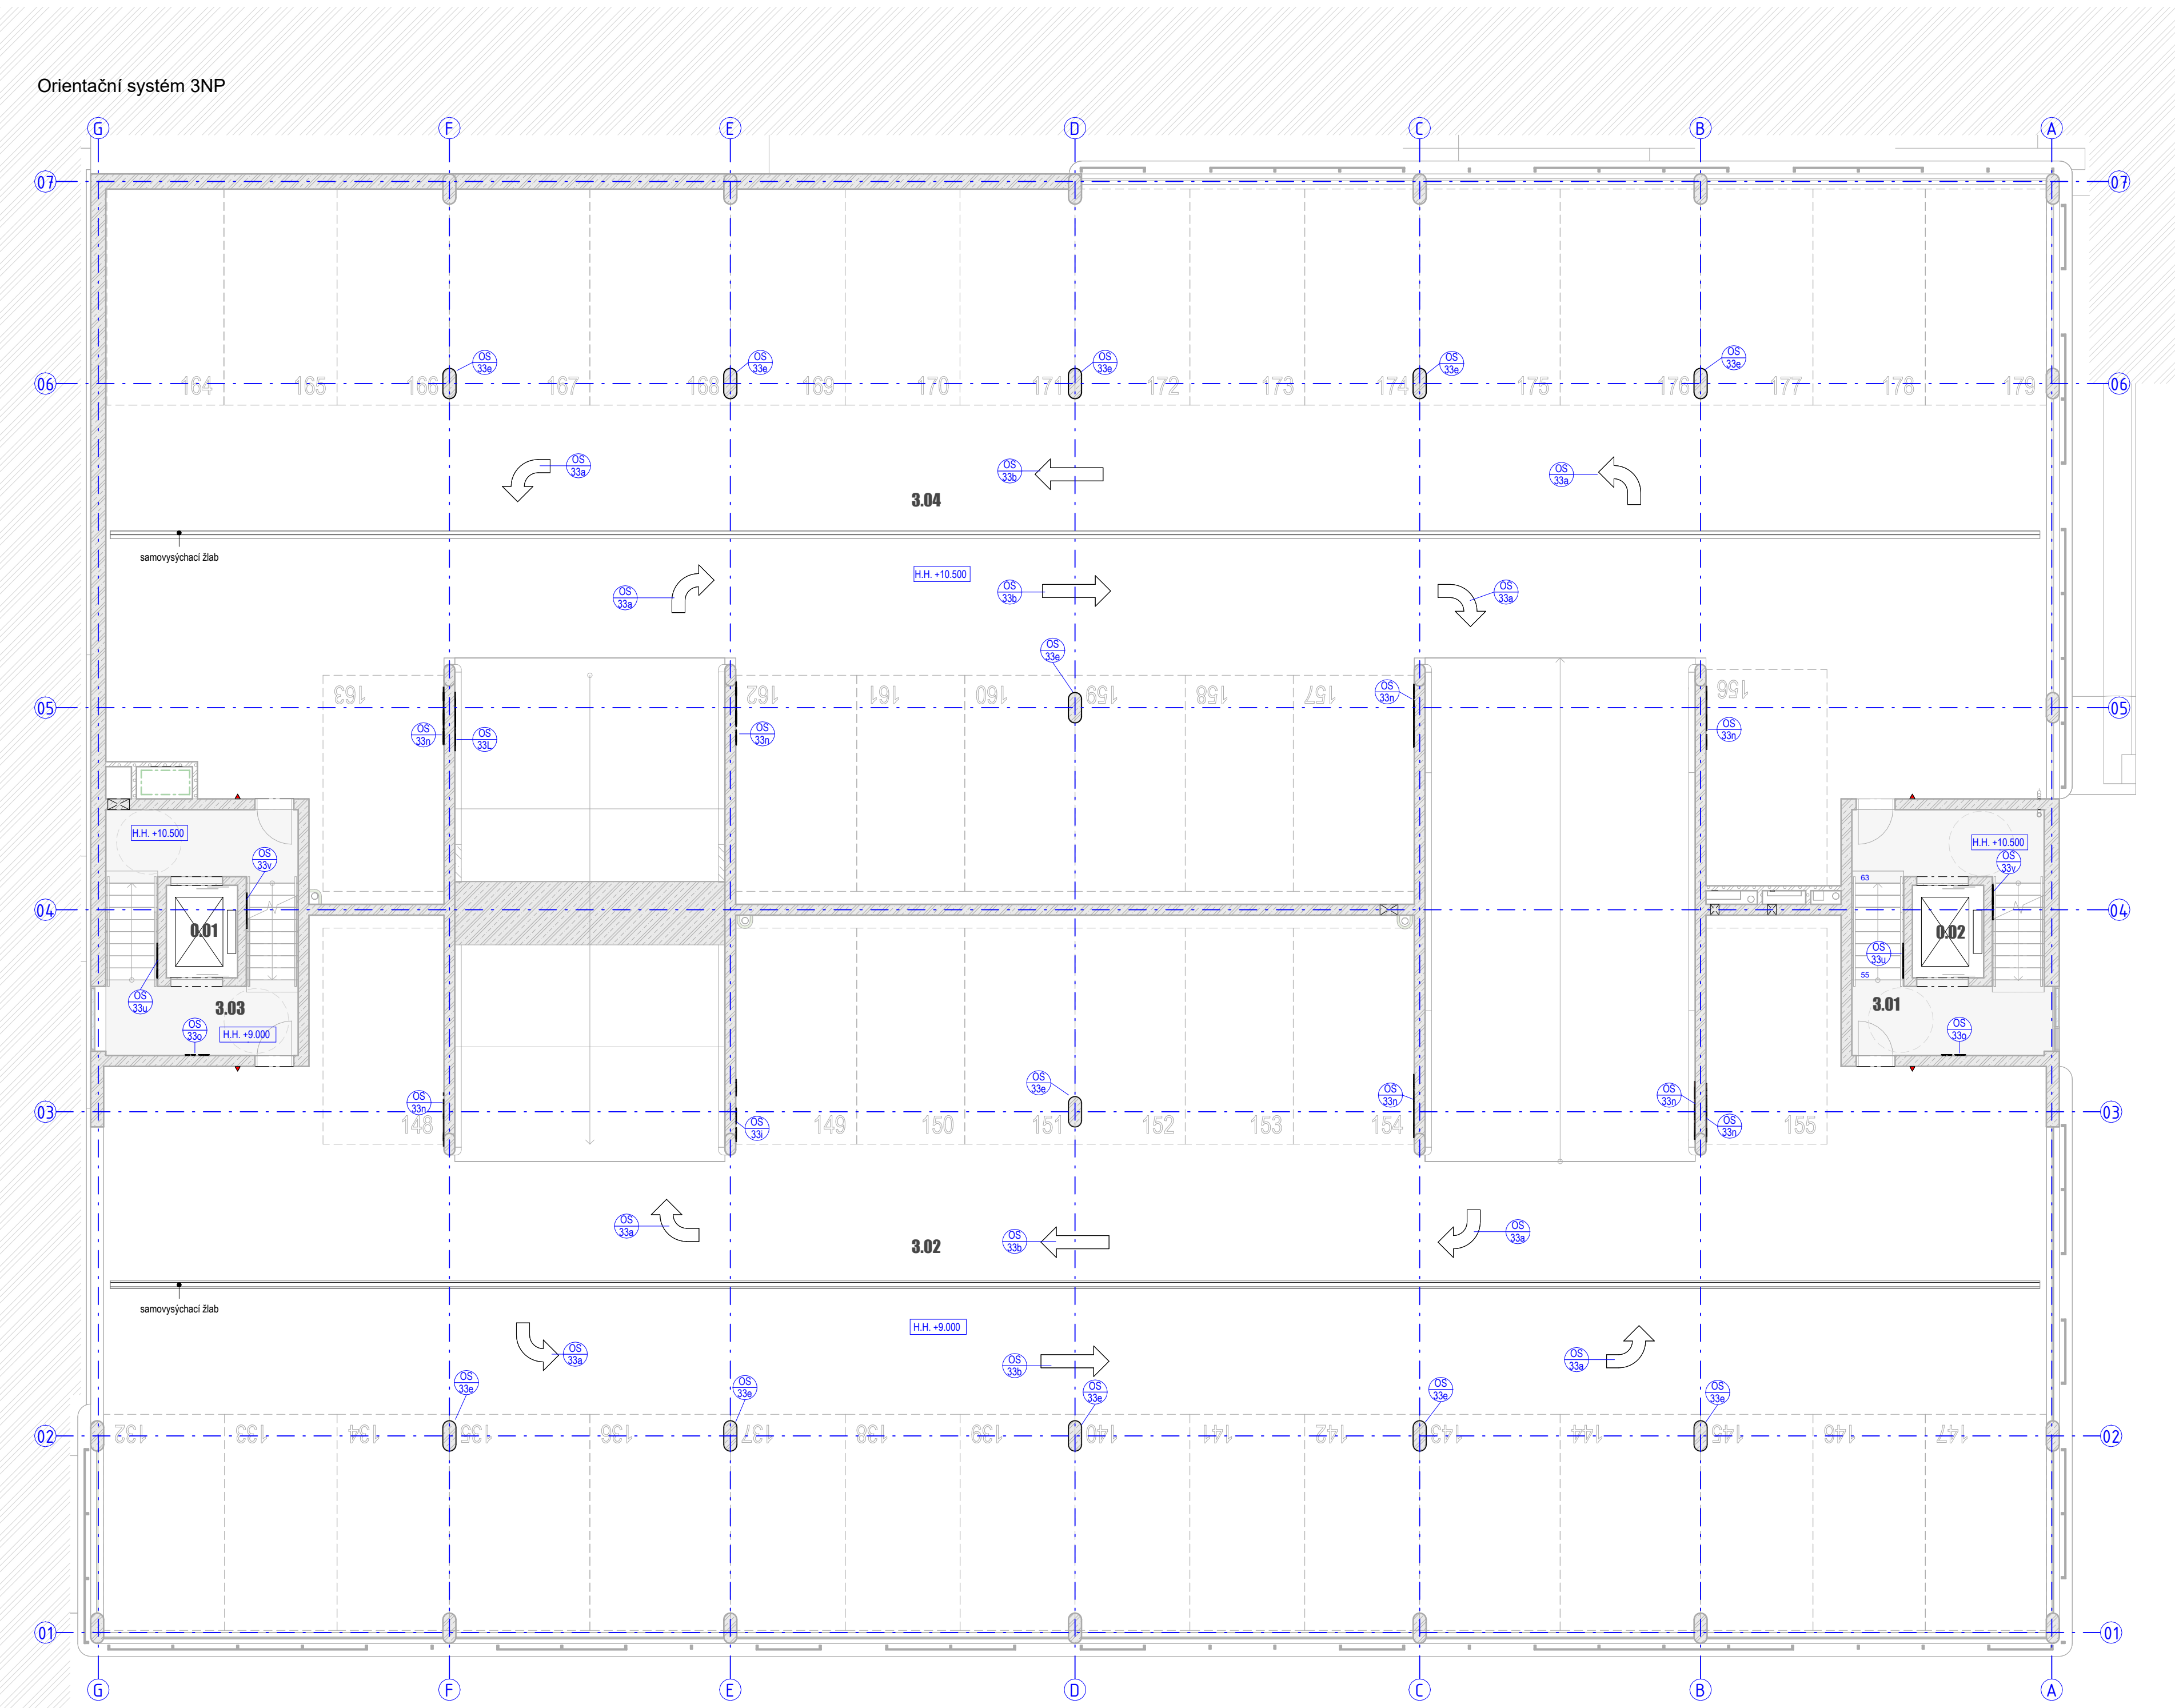

0,000 = 439.50 m n. m. (B. p. V.)

generální projektant

projektant části

číslo para

**A99** Atelier 99 s.r.o.  
Purkyňova 71/99  
612 00 Brno

architekt Ing. arch. Dana Lošáková  
HIP Ing. Tom Pulkrábek  
ved. projektant Ing. Marie Kufířková  
stavebník Královéhradecký kraj, Pivovarské nám. 1245, 500 03 Hradec Králové

vypracoval Ing. Denisa Jalamudisová  
kontroloval Ing. Martin Jeřábek  
zodp. projektant Ing. Marek Víša

**Parkovací dům Oblastní nemocnice  
Trutnov**

název stavby

objekt

část

název dokumentu

**D.1.1. ARCHITEKTONICKO - STAVEBNÍ ŘEŠENÍ**

**Výpis ostatních výrobků - OS 33 - 2NP a 3NP**

zakázka A-22-1042

datum 01/2024

stupeň DPS

měřítko 1 : 100

číslo přílohy **403.15**