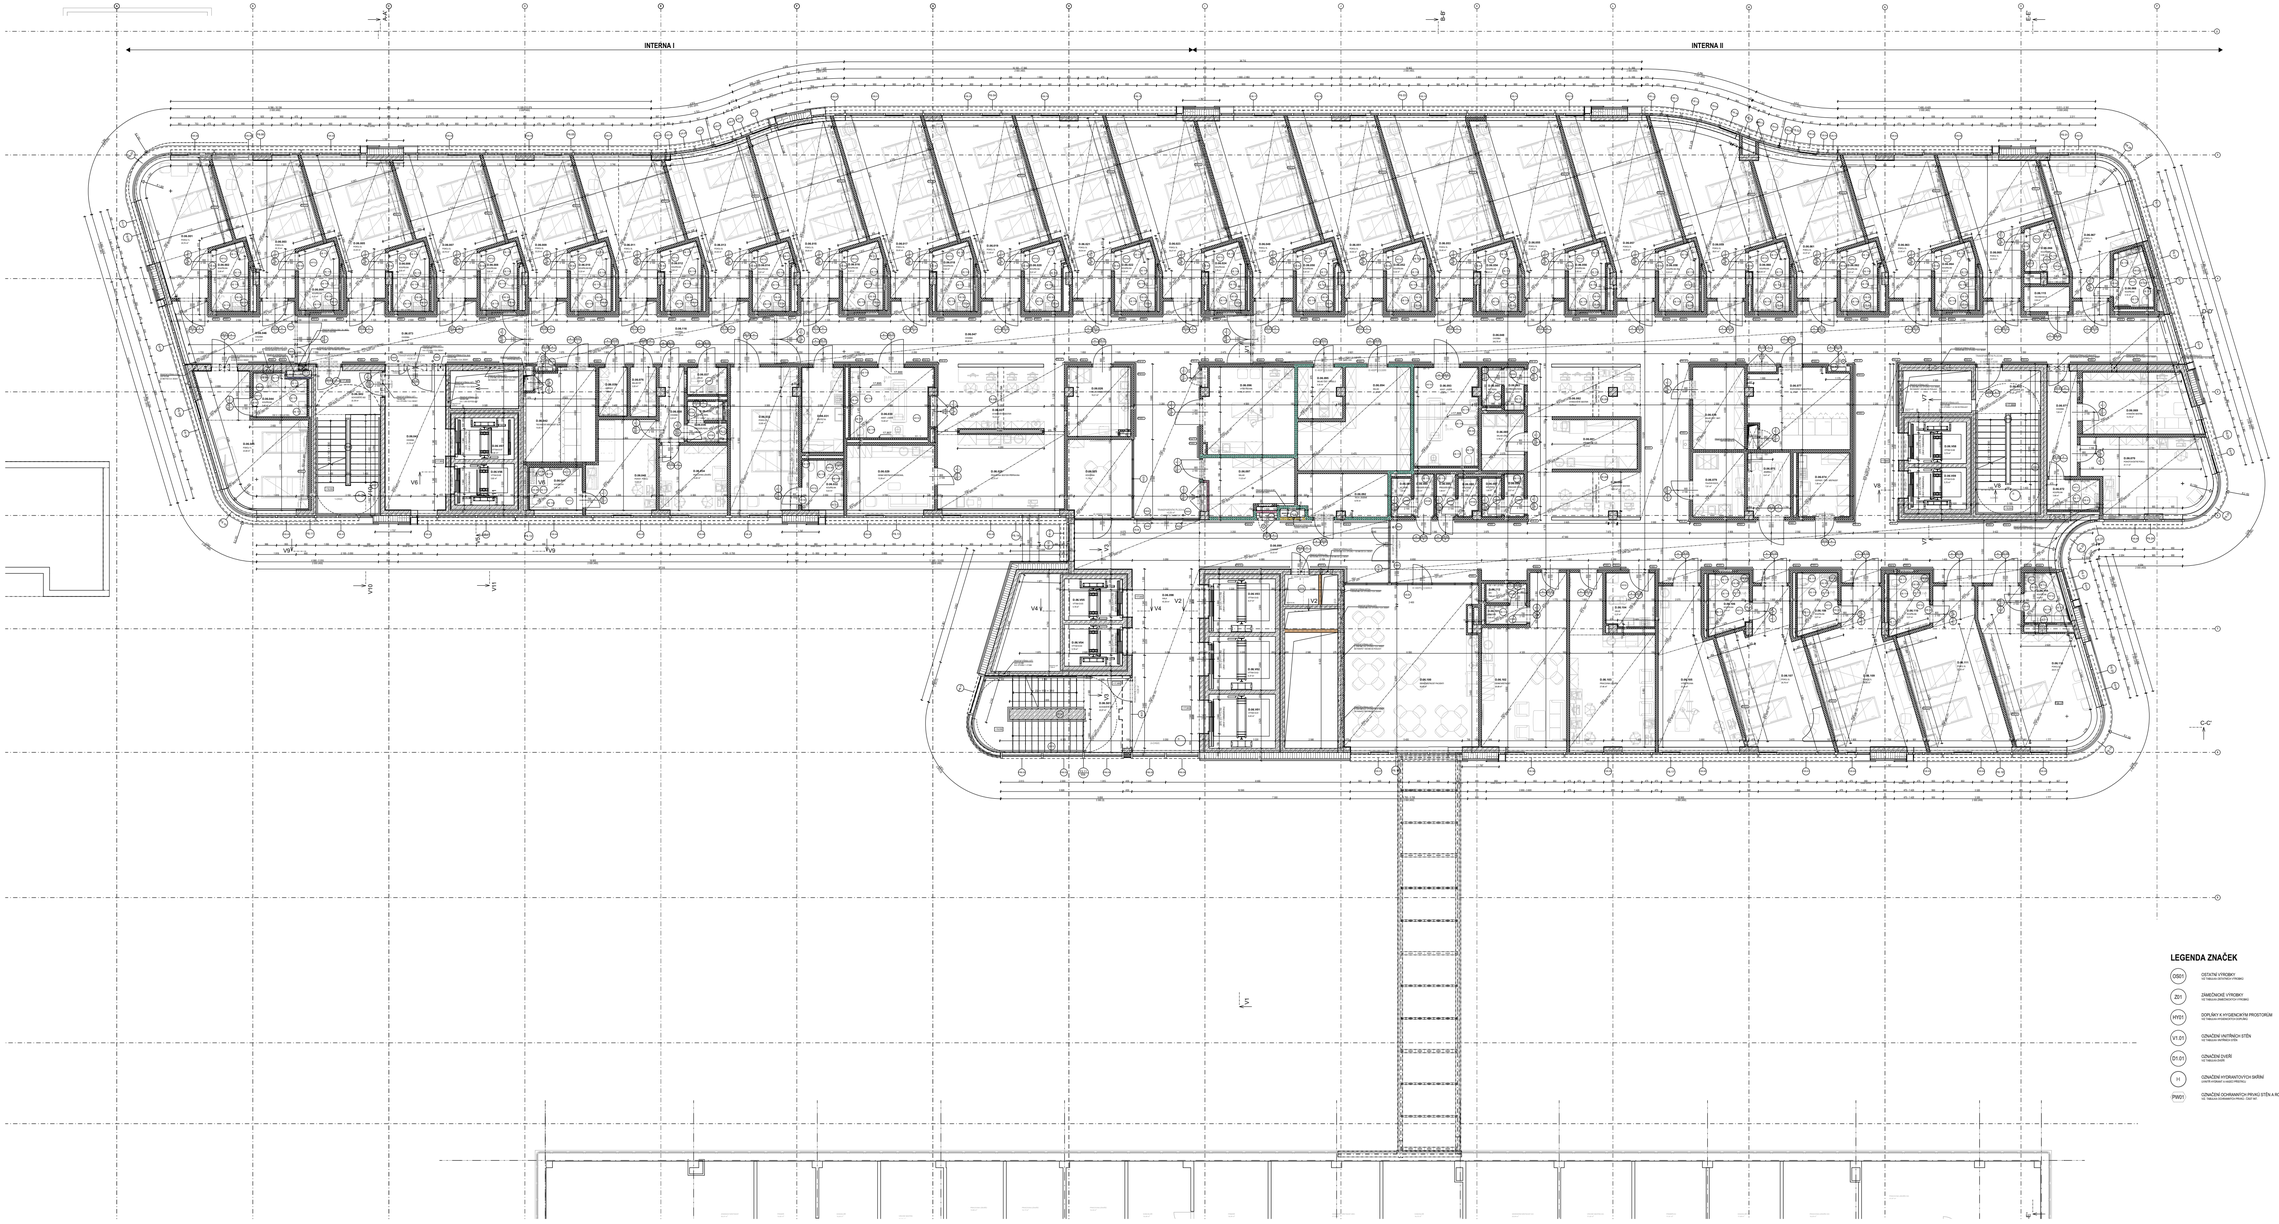

TABULKA MÍSTNOSTÍ

Číslo místn.	Název místnosti	Plocha podlahy	Výška místn.	Plocha stěn bez otvorů	Plocha stěn s otvory	Plocha stropu
0.B.001	SCHODIŠTĚ	13,98	m	0,00	m²	0,00 m²
0.B.002	SCHODIŠTĚ	13,98	m	0,00	m²	0,00 m²
0.B.003	SCHODIŠTĚ	13,98	m	0,00	m²	0,00 m²