ŘEZ F-F'

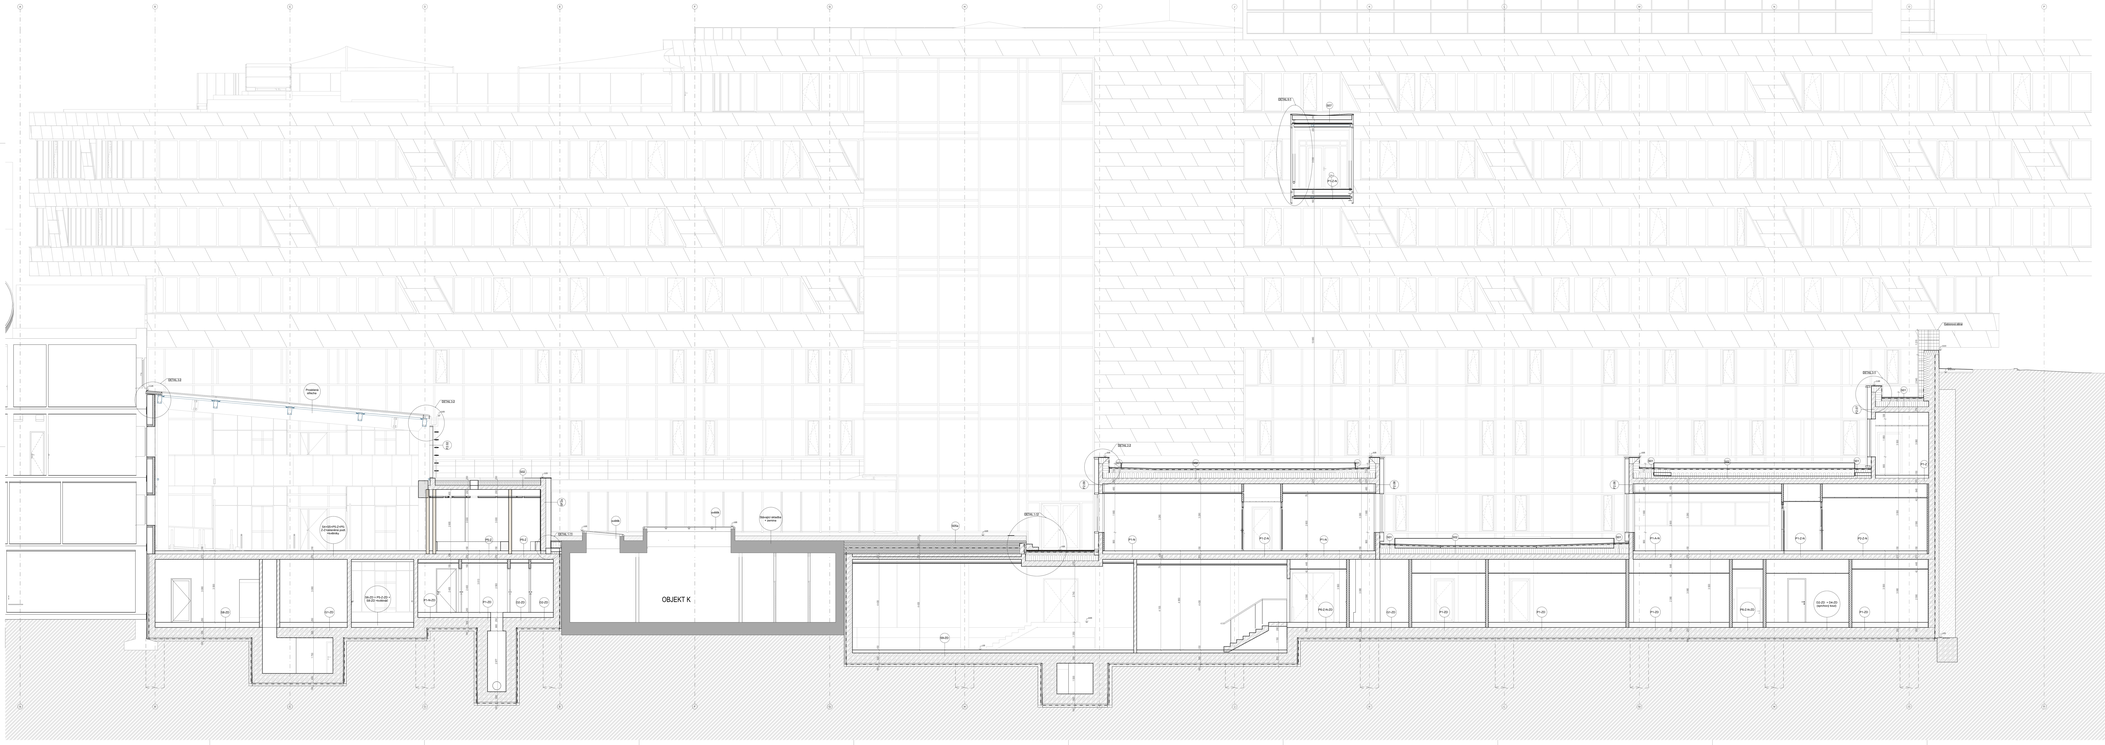
DETAIL 3.1
DETAIL 3.2
DETAIL 3.3
DETAIL 3.4
DETAIL 3.5
DETAIL 3.6
DETAIL 3.7
OBJEKT K
