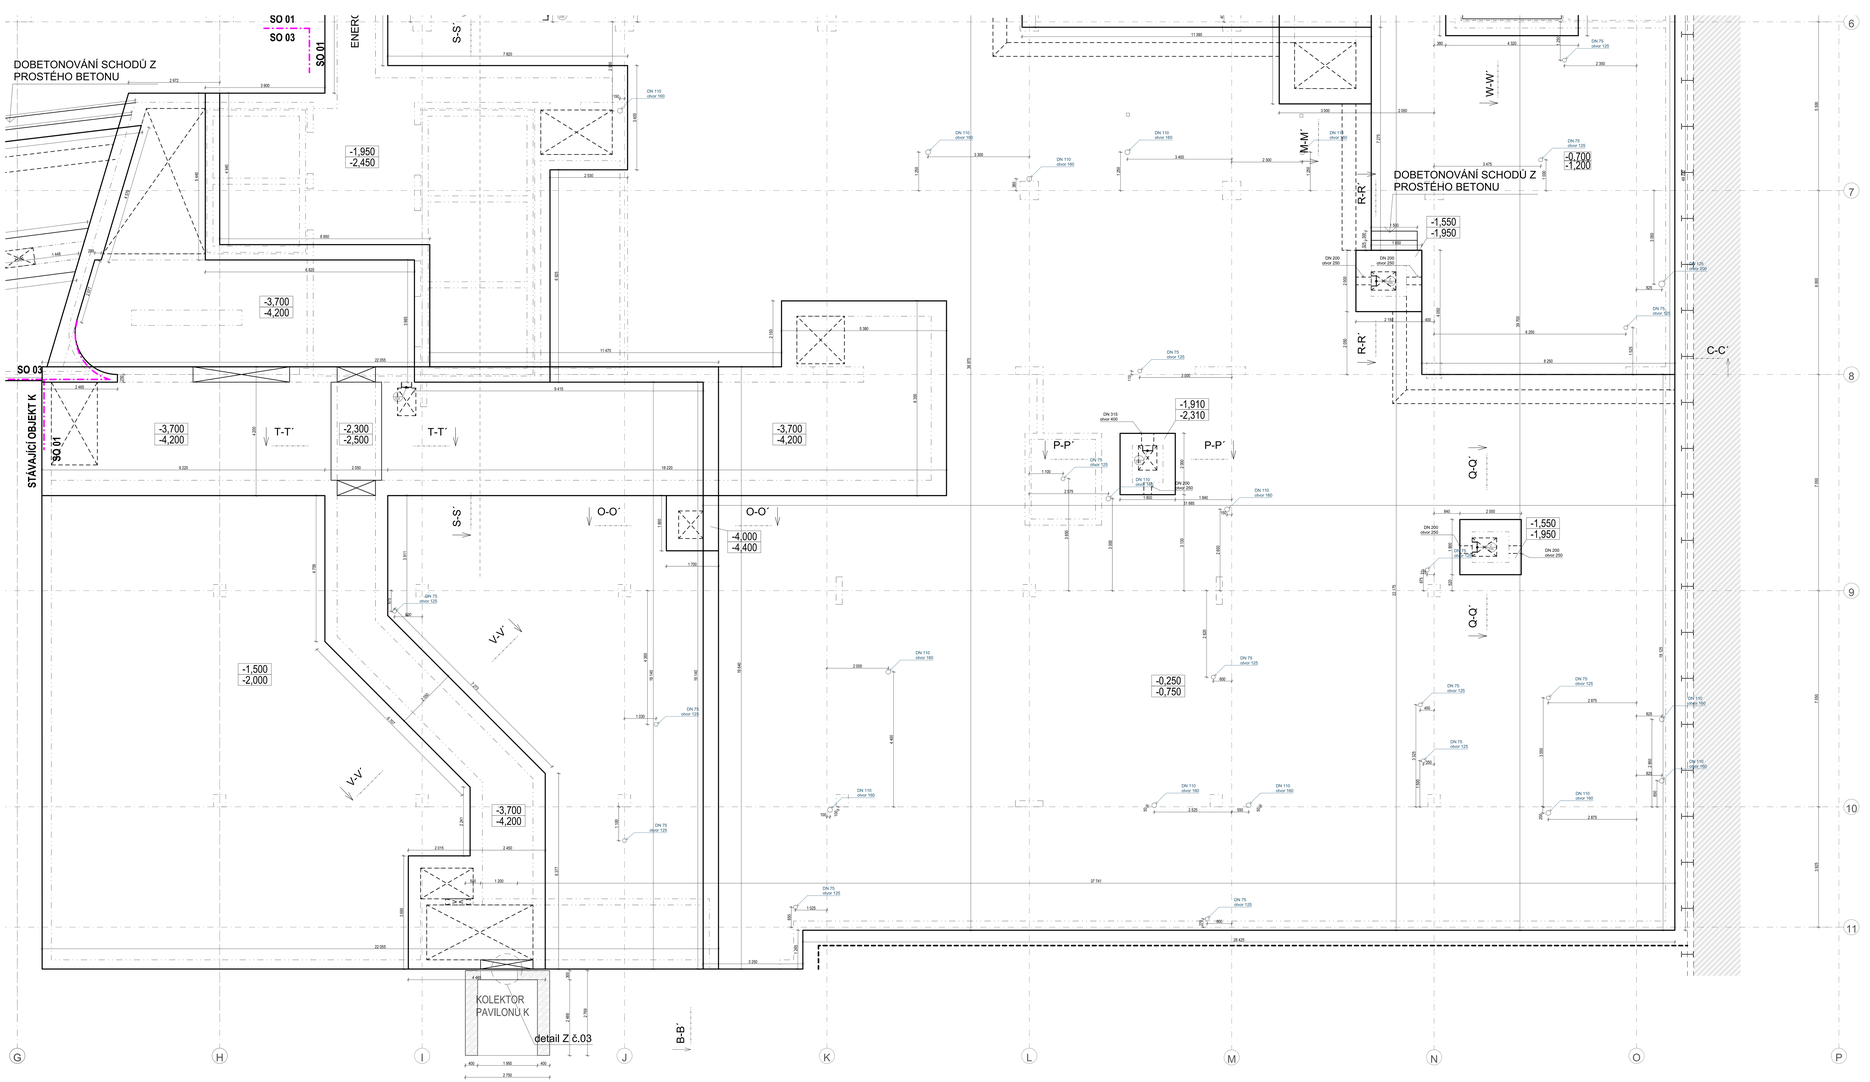

LEGENDA MATERIÁLŮ

- STÁVAJÍCÍ OBJEKTY
- PROSTÝ BETON
- ŽELEZOBETON
- ZDĚNÉ PŘÍČKY Z KERAMICKÝCH DĚROVANÝCH CIHEL
- ZDĚNÉ PŘÍČKY Z PLNÝCH CIHEL (PRIOKA I-11T)
- DP21 ZDĚNÁ STĚNA EI 60 TL. 150 MM
- TEPELNÁ IZOLACE MINERÁLNÍ VATA
- TEPELNÁ IZOLACE POLYSTYREN EPS
- TEPELNÁ IZOLACE POLYSTYREN XPS (FASÁDY POD TERÉNEM, SPODNÍ STAVBA)
- HYDROIZOLACE
- HRANICE POŽÁRNÍCH ÚSEKŮ
- HUTNĚNÝ ZÁSYP
- ROSTLÁ ZEMINA

POZNÁMKY

- PŘÍČKY MEZI POSCHODÍ ČERNÝ BUDOU POŽÁRNĚ VYŘEŠENY DLE ČSN 730802 A ČSN 730810
- NA HRANICI POŽÁRNÍCH ÚSEKŮ BUDOU KONSTRUKCE S PŘEDEPSANOU POŽÁRNÍ ODOLNOSTÍ.
- PODLAHY BUDOU PROVEDENY JAKO PLOVOUCÍ S LIBOVOLNÝMI PŘÍČKAMI MIN. 75 , 10MM
- NA PŘECHODECH JEDNOTLIVÝCH ČÁSTÍ PODLAH BUDOU VYUŽITY SYSTÉMOVÉ PŘECHODOVÉ PROFILY
- SYSTÉMOVÉ PROFILY BUDOU NEDÍLNOU SOUČÁSTÍ DODÁVKY PODLAH (VČETNĚ ŘEŠENÍ DETAILŮ NAVAZNOSTÍ)
- PŘÍČKY BUDOU:
  - V MÍSTĚ UKLÁDKY BUDOU DO PODLAHOVÝCH VRSTEV KONSTRUKCI IZOLACE A DALŠÍCH VRSTEV
- STAVBY KLOUZNÝ SYSTÉMOVÉ DILATAČNÍ PROFILY
- POD KERAMICKÉ DLAŽBY A DLAŽBY KAMENNÉ SYSTÉMOVÝCH ROHOVÝCH A UKONČOVACÍCH PROFILŮ.
- POD KERAMICKÉ DLAŽBY A DLAŽBY DLE SPECIFIKACE V TECHNICKÉ ZPRÁVĚ PROVEDENÝ HYDROIZOLAČNÍ STĚRKY
- V MÍSTECH PROSTUPŮ BUDE PROVEDENA INSTALACÍ HYDROIZOLAČNÍM SOUSTŘEDĚNÍM (POHLAVÍ) HYDROIZOLACE.
- VZDUCHEM PŘEPOUŠTĚNÉ BETONY ATD.) BUDOU UKOTŘENY SYSTÉMOVÝMI PROSTUPNÁMI A MANŽETAMI.
- PROSTUPY INSTALACÍ SKRZ PROSKLENÉ STĚNY IKEP, JEJICH SDK ČÁST NAD PODHLEDEM MUSÍ BÝT DOPLNĚNY PŘED ZAHÁJENÍM PROVÁDĚNÍ JEDNOTLIVÝCH PROFESÍ.
- PŘÍČKY V ZKOSENÉM STĚNĚ OV VÝKOPU JE NEZBYTNÉ NUTNÉ DO VŠECH PROFESÍ VYŽÁDAT KOTŘEBNÉ