ŘEZ A-A'

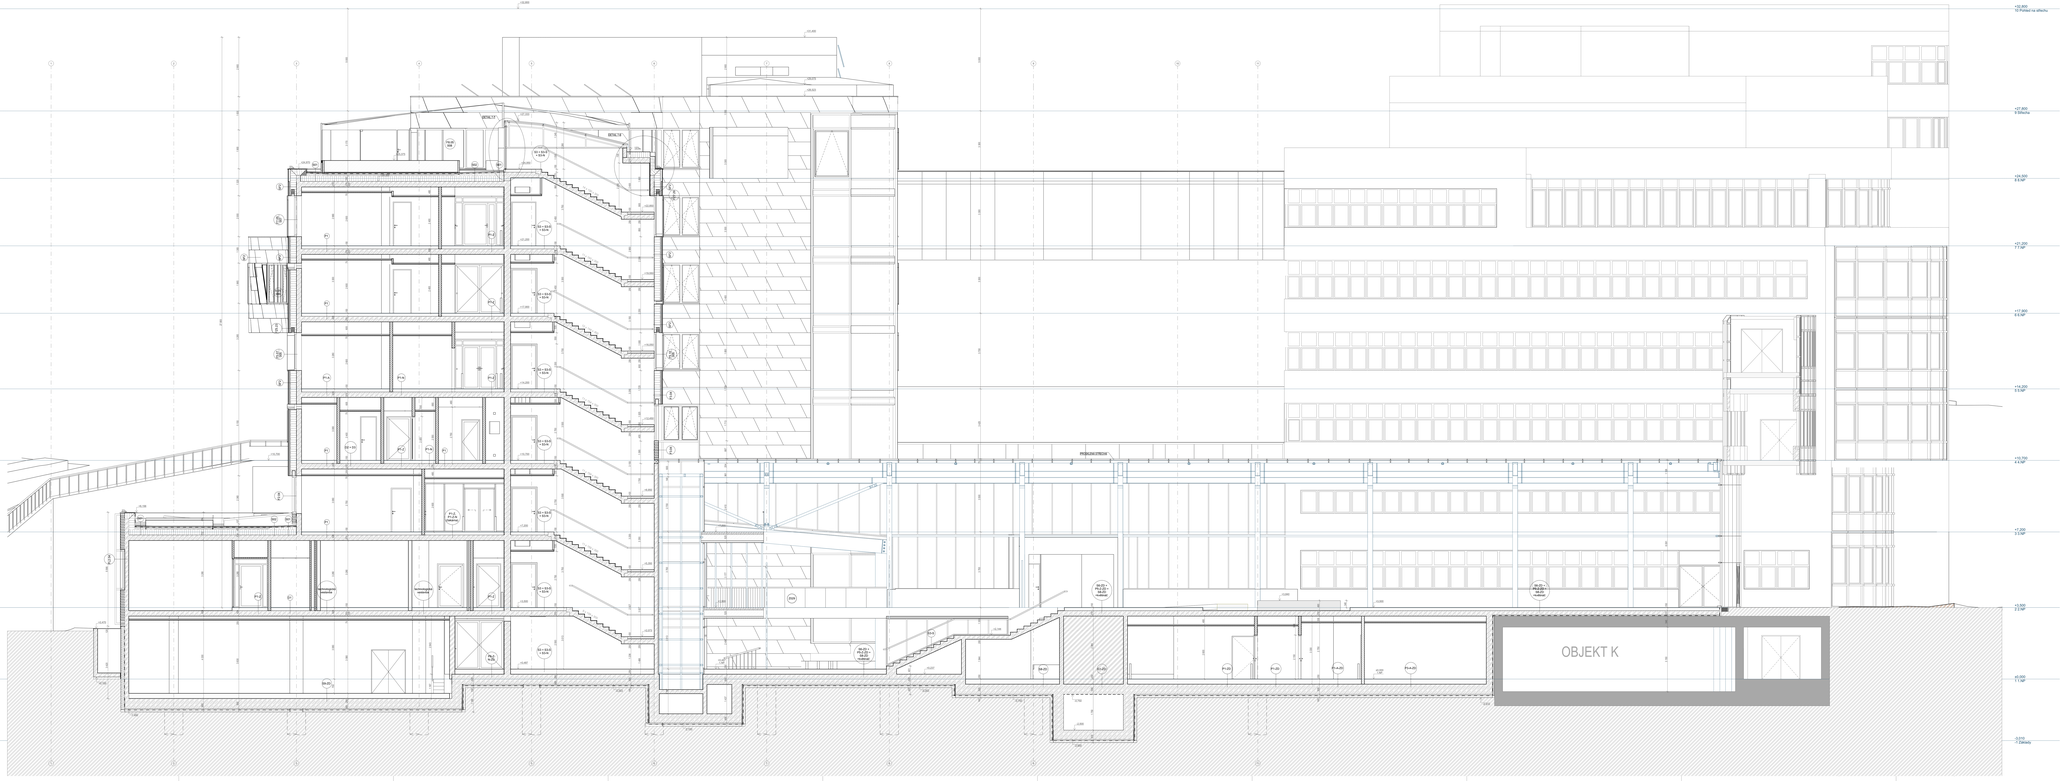

LEGENDA MATERIÁLŮ

- STÁVAJÍCÍ OBJEKTY
- PROSTÝ BETON
- ŽELEZOBETON
- ZDĚNÉ PŘÍČKY Z KERAMICKÝCH DĚROVANÝCH CIHEL
- ZDĚNÉ PŘÍČKY Z PLNÝCH CIHEL (PRŮMYSLOVÝ)
- OMÍTKA STĚNA ES III-TL. 150 MM
- TEPELNÁ IZOLACE MINERÁLNÍ VATA
- TEPELNÁ IZOLACE POLYSTYREN EPS
- TEPELNÁ IZOLACE POLYSTYREN XPS (PLÁŠŤ/ PODLOŽÍ/TERÉNÁ, SPÁDOVÉ IZOLACE)
- HYDROIZOLACE
- HRANICE POŽÁRNÍCH ÚSEKŮ
- HUTNĚNÝ ZÁSYP
- ROSTLÁ ZEMINA

LEGENDA ZNAČEK

- OS01 — OSTATNÍ VÝROBKY (VIZ TABULKA STAVEBNÍCH VÝROBKŮ)
- ZS1 — ZAMĚŘOVACÍ VÝROBKY (VIZ TABULKA STAVEBNÍCH VÝROBKŮ)
- HYG1 — DOPLŇKY K HYGIENICKÝM PROSTORŮM (VIZ TABULKA HYGIENICKÝCH ZAŘIZENÍ)
- V1.01 — OZNAČENÍ VNITŘNÍCH STĚN (VIZ TABULKA VNITŘNÍCH STĚN)
- D1.01 — OZNAČENÍ DVEŘÍ (VIZ TABULKA DVEŘÍ)
- H — OZNAČENÍ HYDRANTOVÝCH SKŘÍNÍ (VIZ TABULKA HYDRANTOVÝCH SKŘÍNÍ)
- PW01 — OZNAČENÍ OCHRANNÝCH PRAHŮ STĚN A ROHŮ (VIZ TABULKA OCHRANNÝCH PRVKŮ - CEP 14)



- VŠECHNY PŘÍČKY