



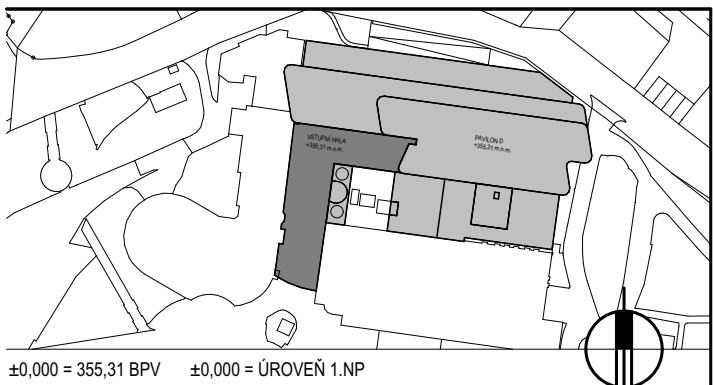

LEGENDA MATERIÁLŮ

- BEZRÁMEČOVÁ ZAPUŠTĚNÁ LED LINKA
- ZAPUŠTĚNÝ DOWNLIGHT LED
- NÁSTĚNNÉ SVÍTIDLO LED
- ZAPUŠTĚNÉ DESIGNOVÉ SVÍTIDLO
- PŘISAZENÉ PRŮMYSLOVÉ SVÍTIDLO LED
- ZAPUŠTĚNÉ NOUZOVÉ SVÍTIDLO LED
- NÁSTĚNNÉ NOUZOVÉ SVÍTIDLO S PKTOGRAMEM LED
- VZT_OOVODNÍ ANEMOSTAT
- VZT_PŘÍVODNÍ ANEMOSTAT
- VZT_PŘÍVODNÍ MŘÍŽKA
- VZT_OOVODNÍ POTRUBÍ
- RTCH_FANCOIL
- SLA_EPS_POŽÁRNÍ HLÁŠIČ
- SLA_NOUZOVÝ ZVUKOVÝ SYSTÉM
- SLA_ACCESS POINT WIFI

SCHEMA DĚLENÍ OBJEKTU

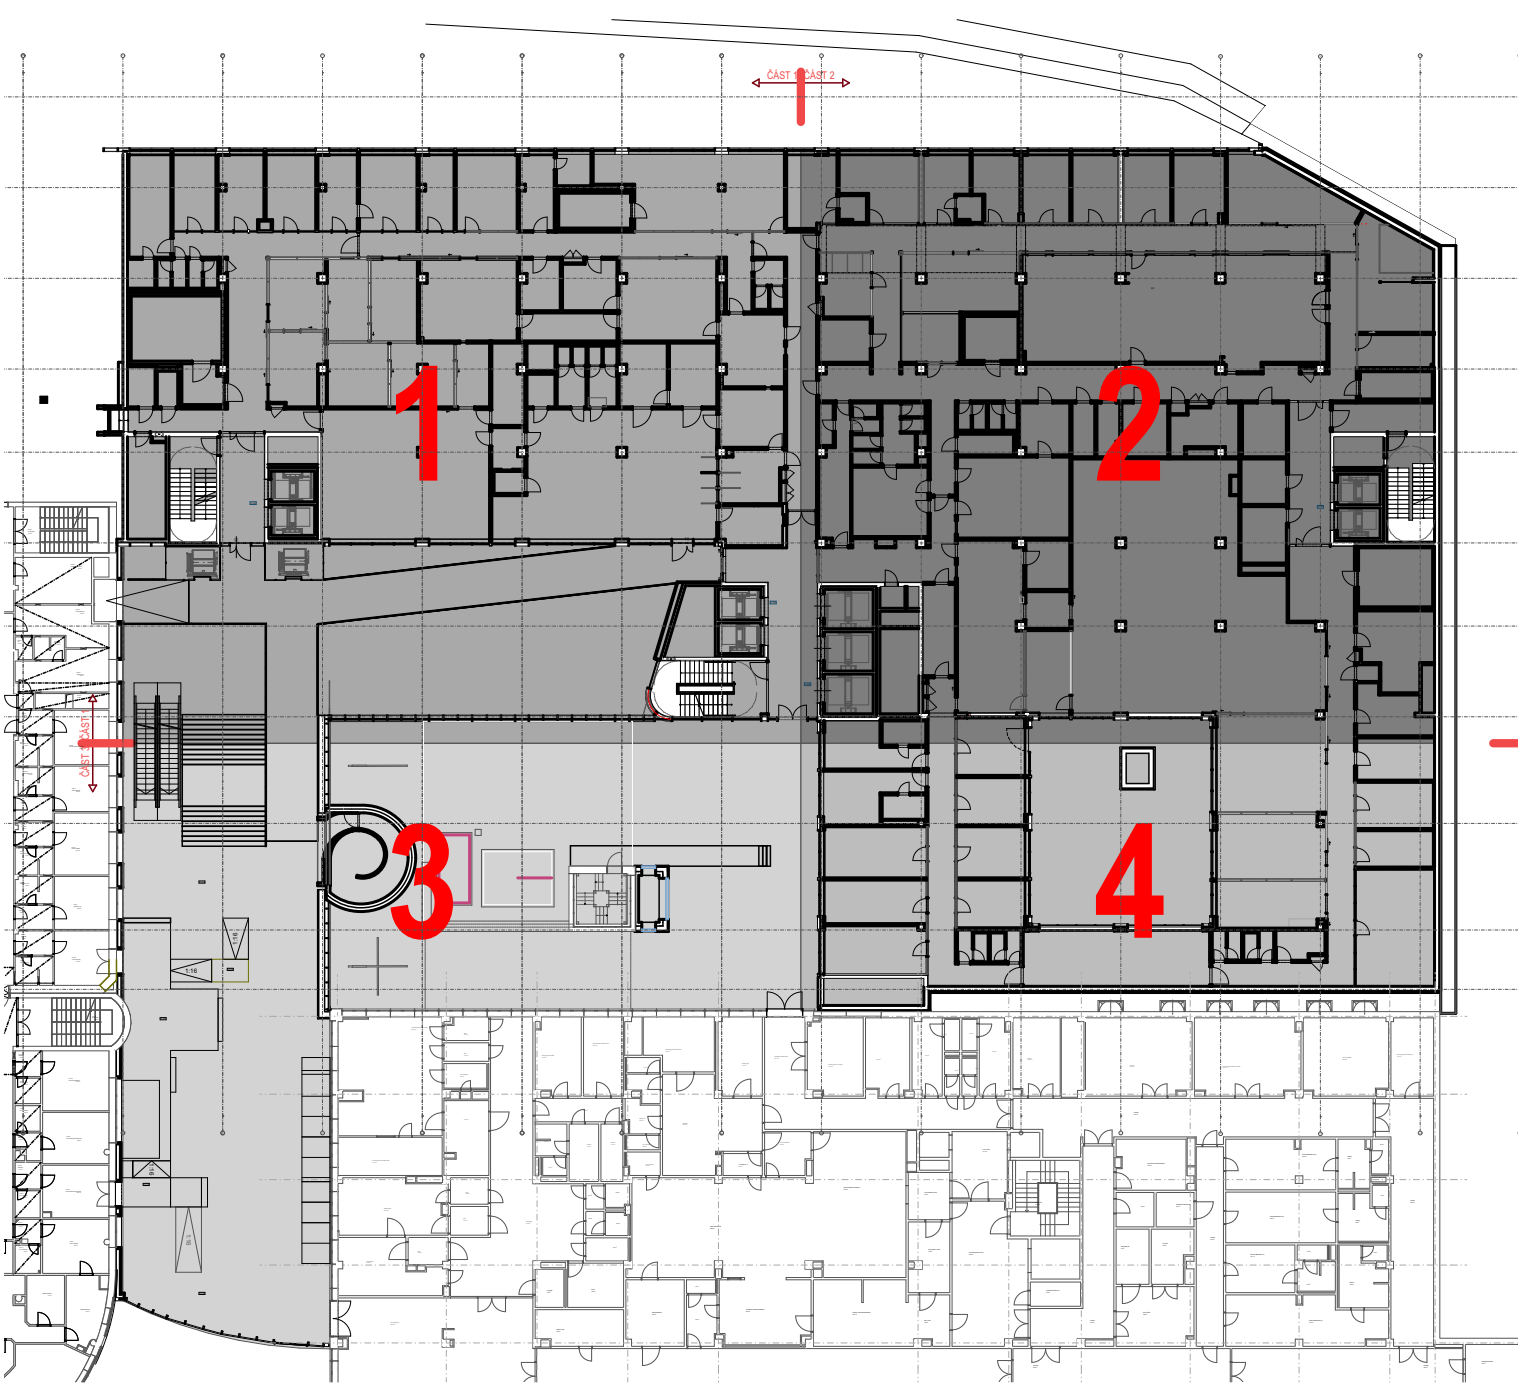

investor / investor
Královéhradecký kraj








POZNÁMKA / NOTE

Tato dokumentace je součástí dokumentace autorů a užívá se na ní autorův právo.