




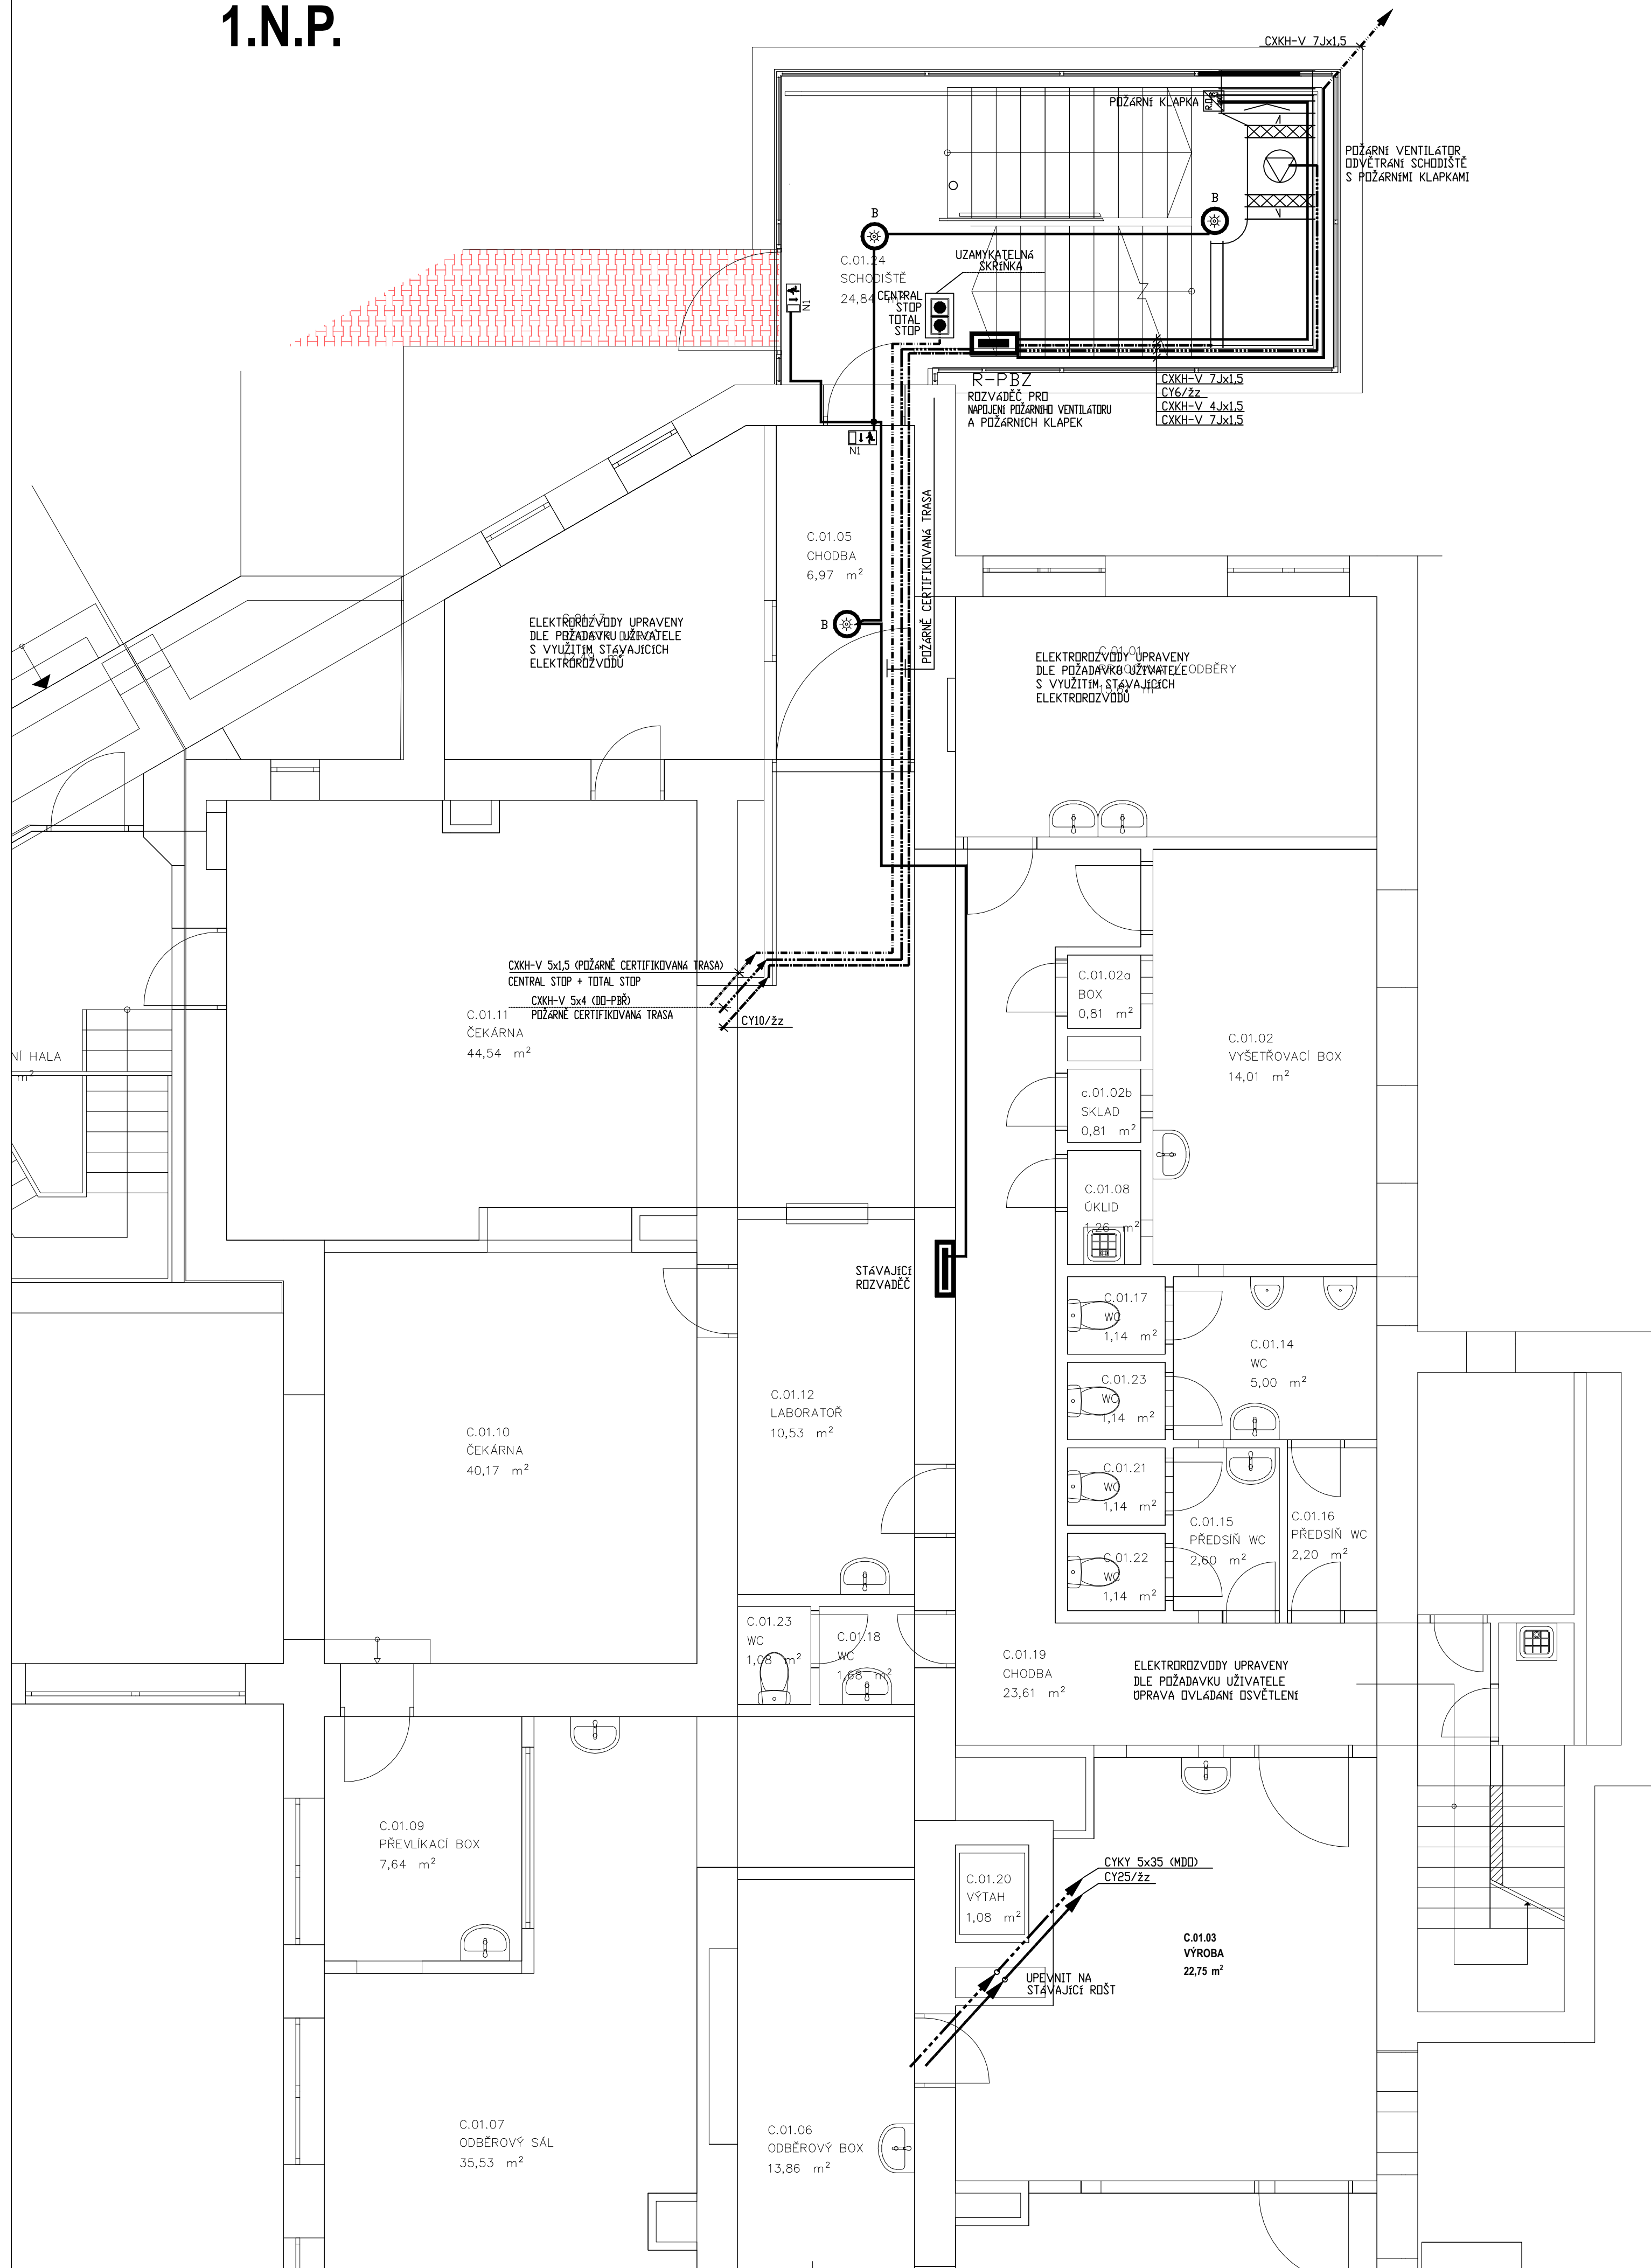


1.N.P.



LEGENDA SVÍTIDEL

- A**
- 10W  PŘÍSAZENÉ LED, 10W, 4000K (VESTAVĚNÝ SENZOR), 950lm, IP44
- B**
- 18W  PŘÍSAZENÉ LED 18W, 4000K (VESTAVĚNÝ SENZOR), 1950lm, IP20

LEGENDA NOUZOVÝCH SVÍTIDEL

- NI

- NOUZOVOE SVĚTIDLO NASTĚNNÉ S PIKTOGRAMEM AUTOTEST
SE 110lm, 1hod, NiCd 7,2V 0,75Ah, IP44
- NC

- NOUZOVOE SVĚTIDLO VESTAVNÉ DO SDK, AUTOTEST
1W, SE 250lm, 1hod, OPTIKA ÚZKÁ, NiCd 7,2V 0,75Ah
- N2

- NOUZOVOE SVĚTIDLO
ZÁVĚŠNÉ S OBOUSTRANNÝM PIKTOGRAMEM, AUTOTEST
SE 110lm, 1hod, NiCd 7,2V 0,75Ah, IP44

SVĚTELNÉ A ŽISUVKOVÉ ROZVODY BUDDU PROVEDENY BEZHALOGENOVÝMI VODIČI
CHARAKTERISTIKY B2ca s1d1, CXXH-R 3Jx1,5. PŘI ULOŽENÍ POD
OMĚTKU BUDE POUŽITO KABELŮ TYPU CYKY

KABELOVÉ PROSTUPY MEZI POŽÁRNÍMI ÚSEKY BUDOU UTĚSNĚNY
POŽÁRNĚ CERTIFIKOVANÝMI MATERIÁLY.

ROZVODY PRO POŽÁRNĚ EVAKUAČNÍ ZAŘÍZENÍ BUDDU PŘEDVEDENY
VODIČI CHARAKTERISTIKY B2ca s1d0, NAPŘ. CXKH-V
KABELY BUDDU UPEVNĚNÝ POŽÁRNĚ CERTIFIKOVANÝMI MATERIÁLY V
V SAMOSTATNĚ POŽÁRNĚ CERTIFIKOVANÉ TRASE

